



PROSPETTO A

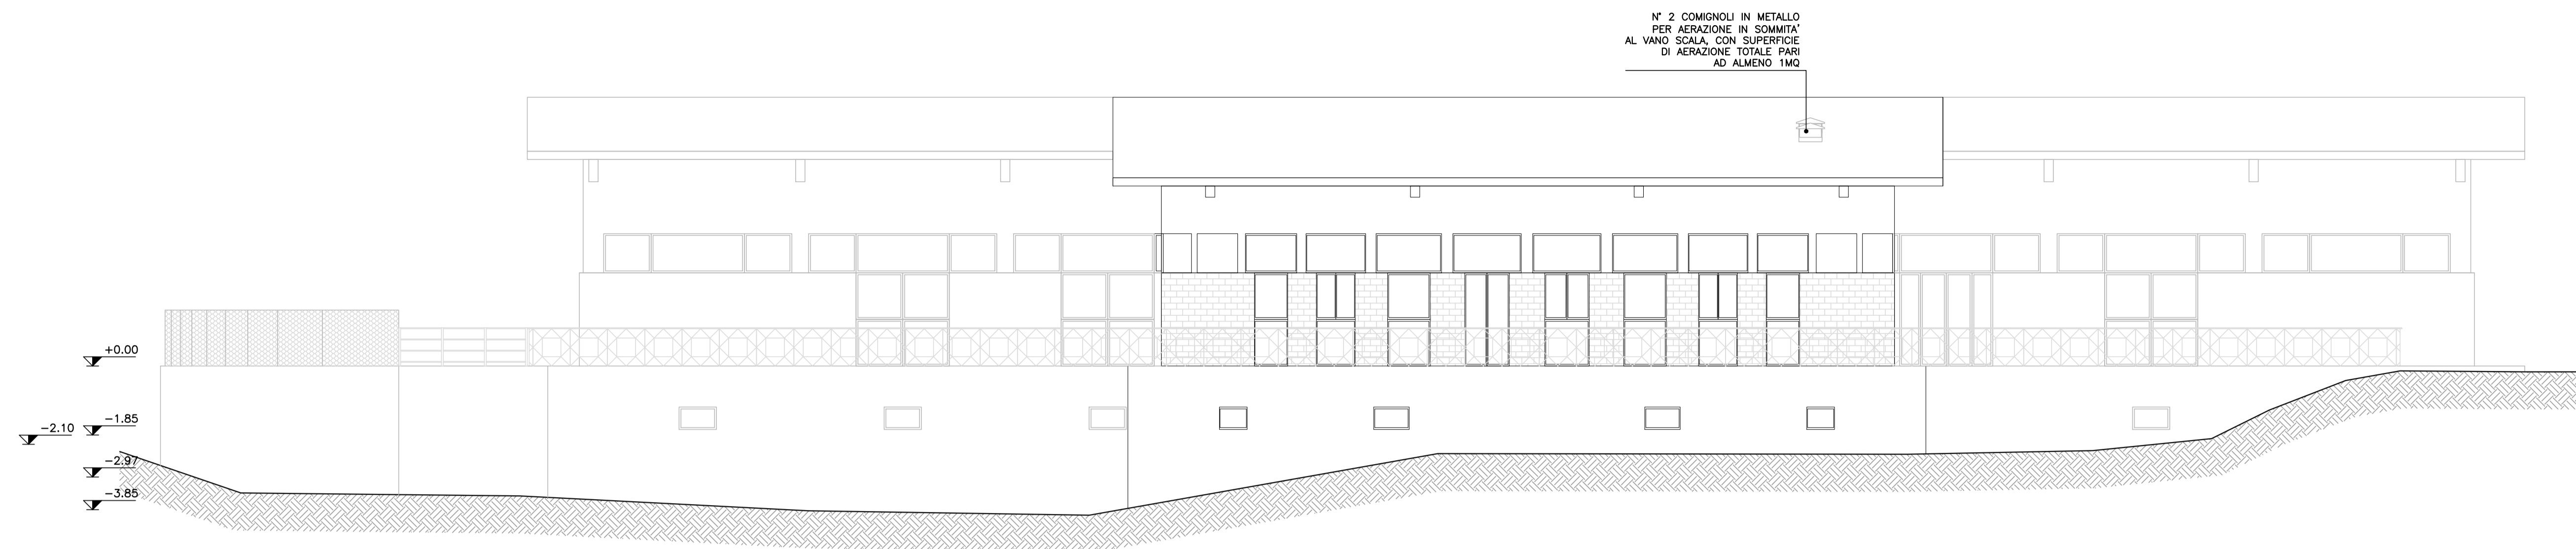


SCALA 1:100

PROSPETTO B

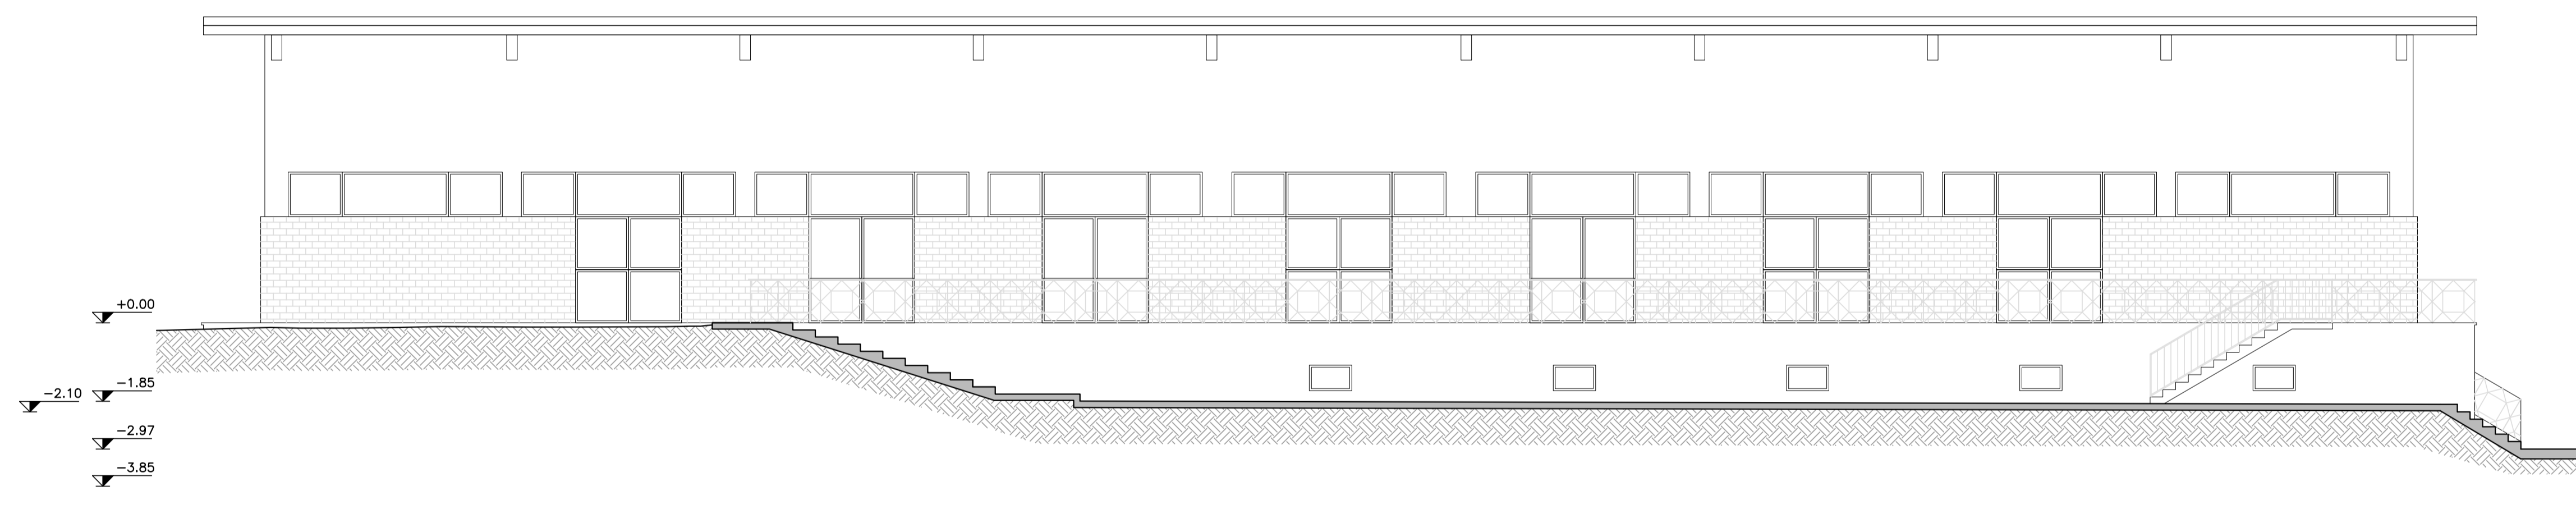


SCALA 1:100

PROSPETTO D

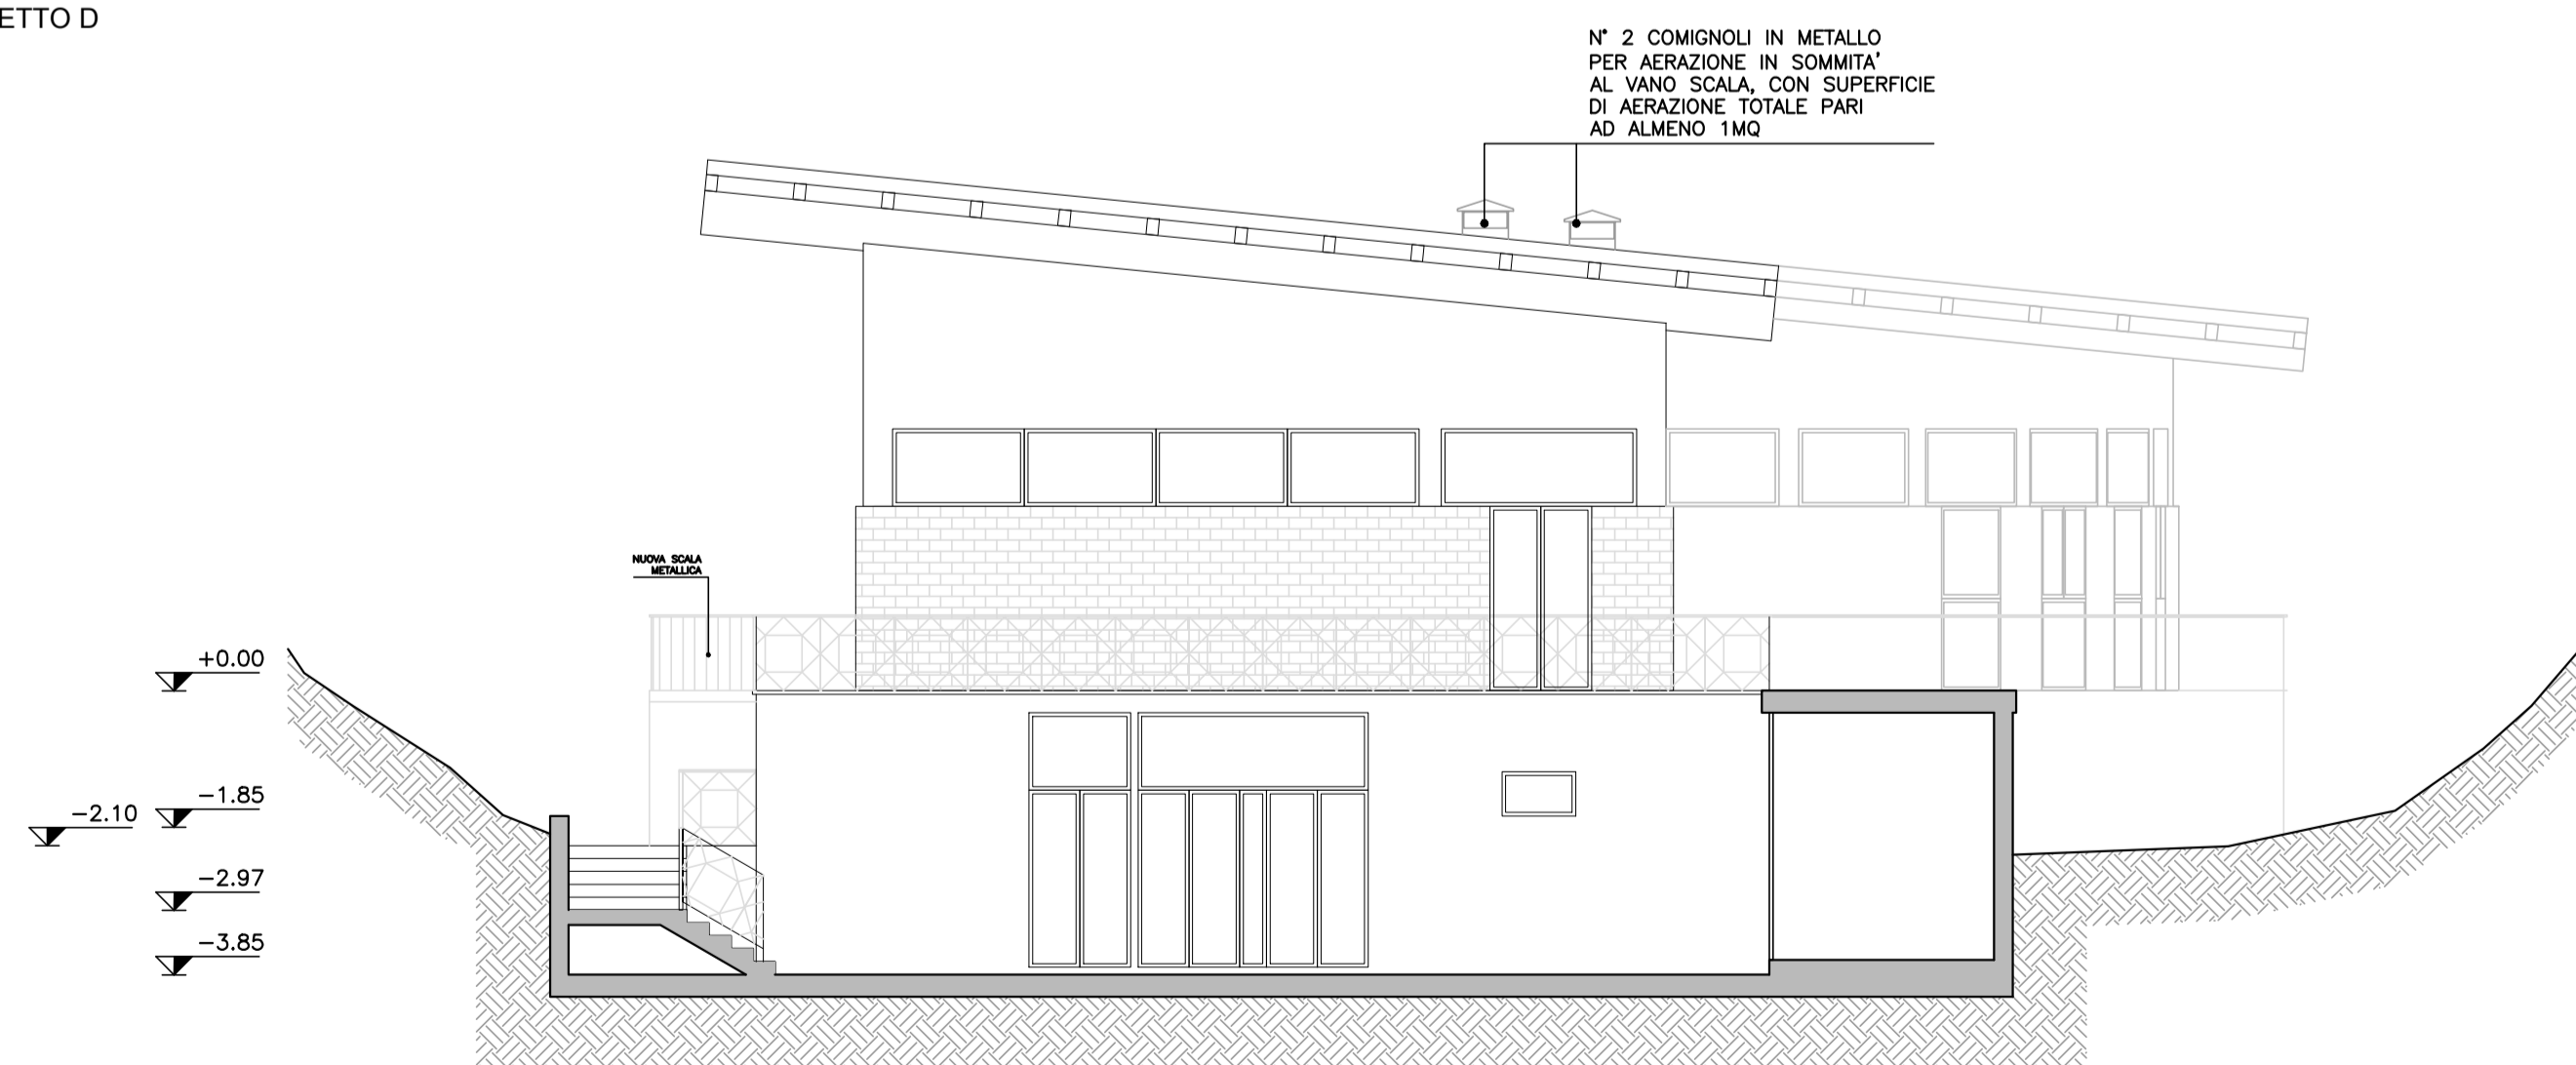

SCALA 1:100

PROSPETTO C

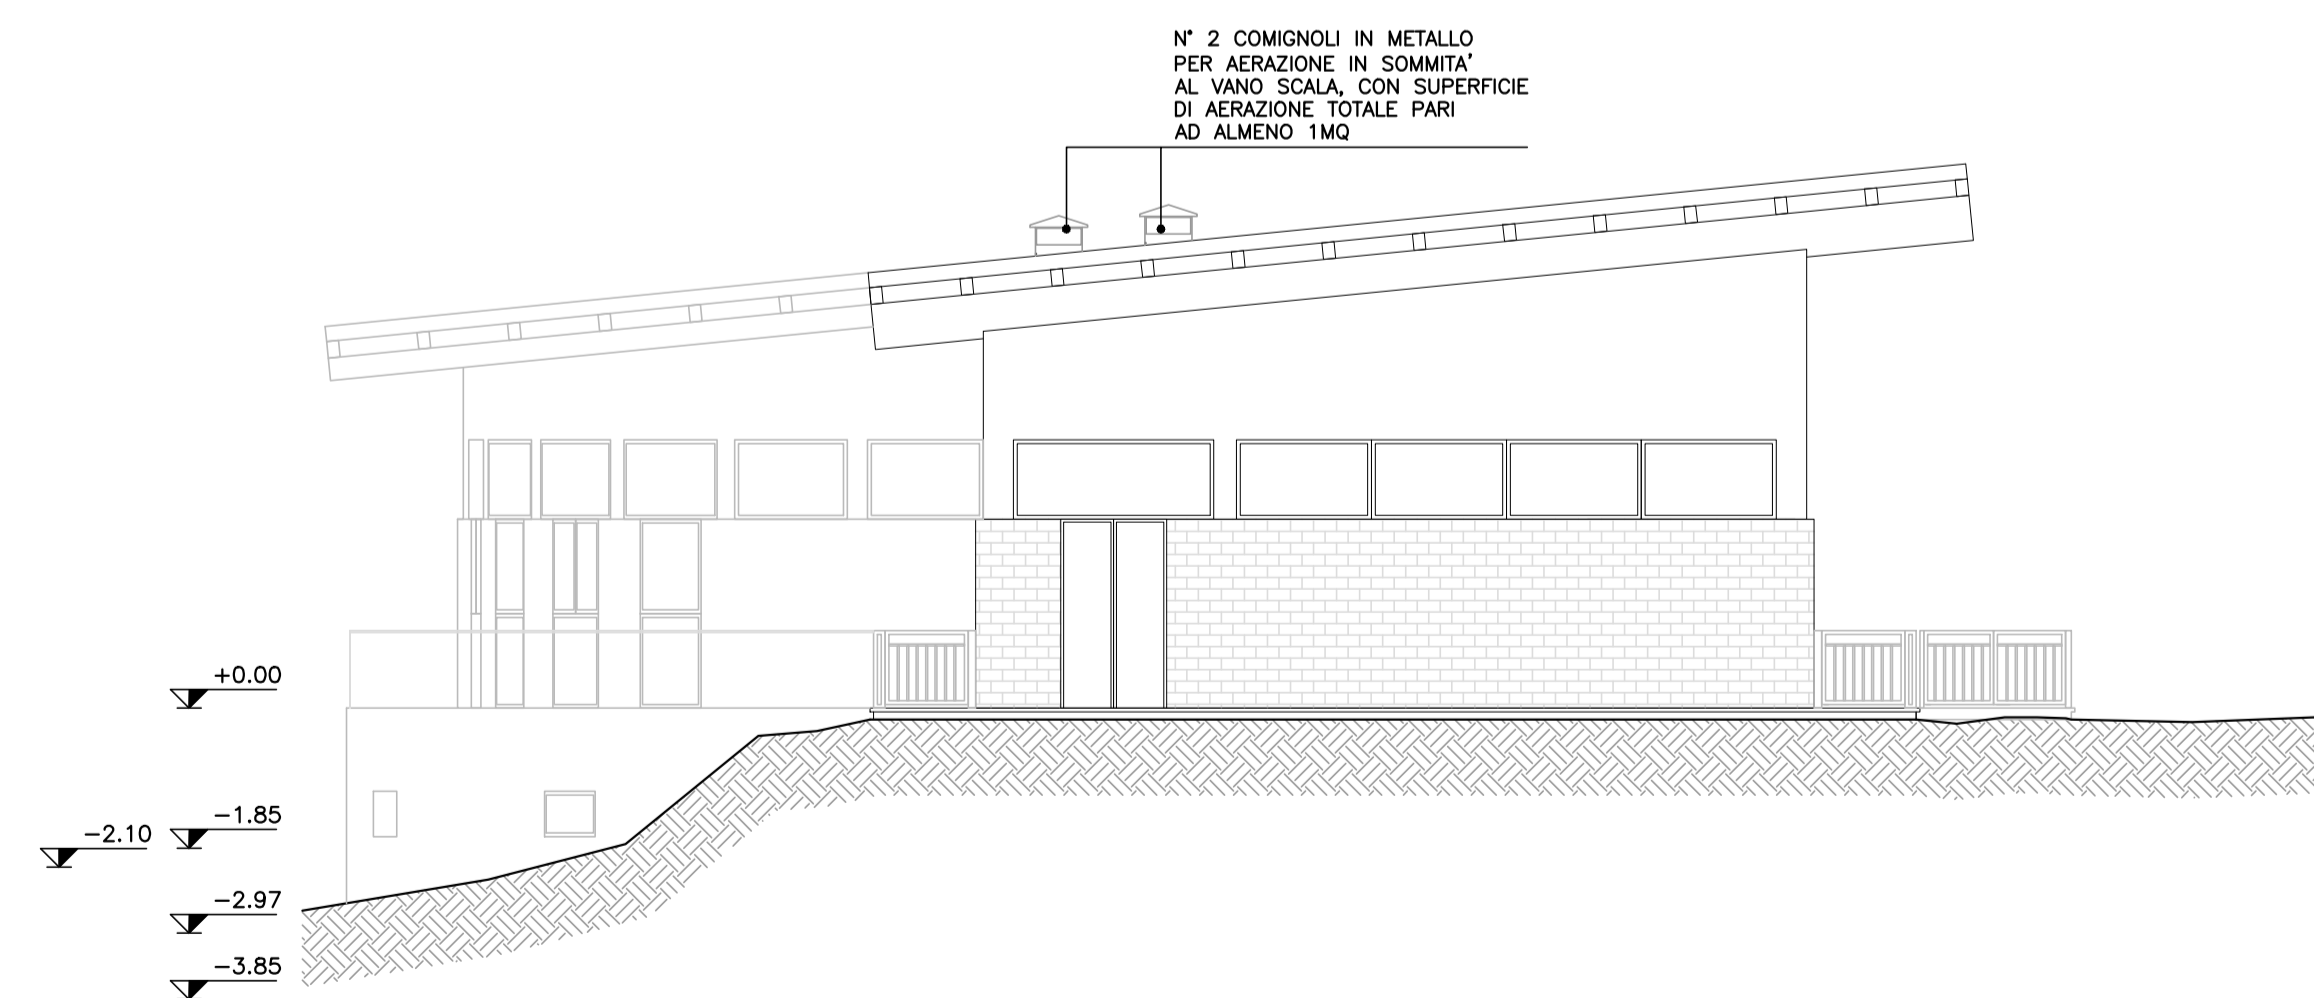

SCALA 1:100



COMUNE DI ROMA
MUNICIPIO IV

LAVORI DI MANUTENZIONE STRAORDINARIA
PER L'ADEGUAMENTO ANTINCENDIO DELL'ASILO NIDO "BIMBILANDIA"
SITO IN VIA F.P. BONIFACIO, ROMA

PROGETTO ESECUTIVO

IL PROGETTISTA:

TECH PROJECT ingegneria integrata

IL DIRETTORE TECNICO
ING. GIANCARLO TANZI
C.R.E.T. ROMA 17/20174

IL R.U.P.:
ING. FABRIZIO MAZZENGA

| | | | | | |
|--------------|-----------------------|------------|-------------------|---------|------------|
| ESEGUITO: | ARCH. DENIS ROTONDARO | SCALA: | 1:100 | TAVOLA: | A15 |
| CONTROLLATO: | ING. GIANCARLO TANZI | DATA: | OTTOBRE 2017 | | |
| APPROVATO: | ING. GIANCARLO TANZI | | | | |
| DATA: | OTTOBRE 2017 | | | | |
| COMMESSA: | 0 8 1 7 0 0 5 - | ELABORATO: | D W G A R C 0 0 2 | REV: | 0 0 |

TITOLO ELABORATO

PROSPETTI POST OPERAM

SPAZIO RISERVATO AGLI ENTI