



PIANTA PIANO TERRA
SCALA 1:100

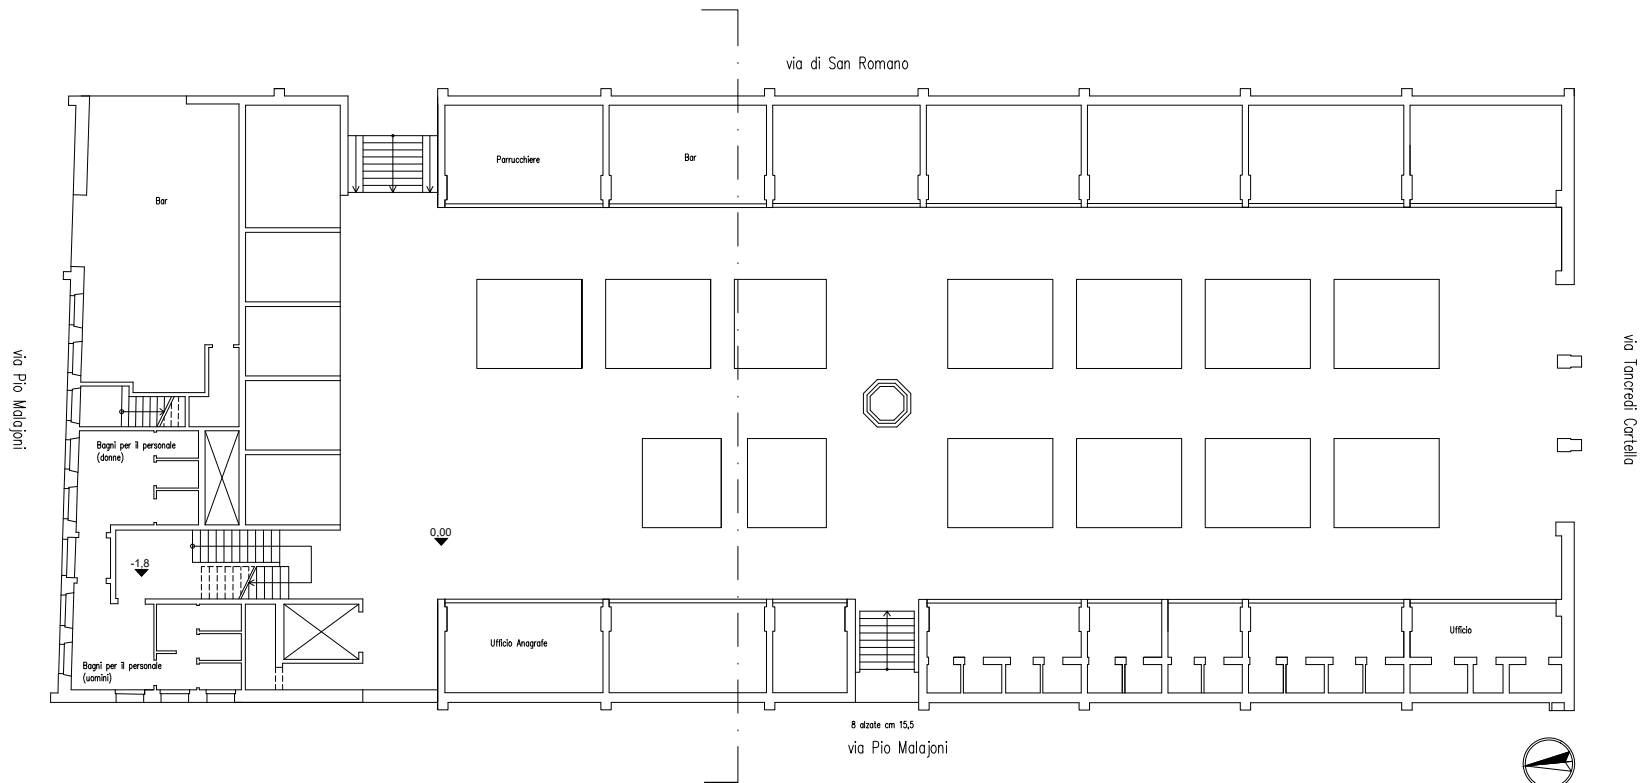

PROSPETTO SU VIA MALAJONI
SCALA 1:100

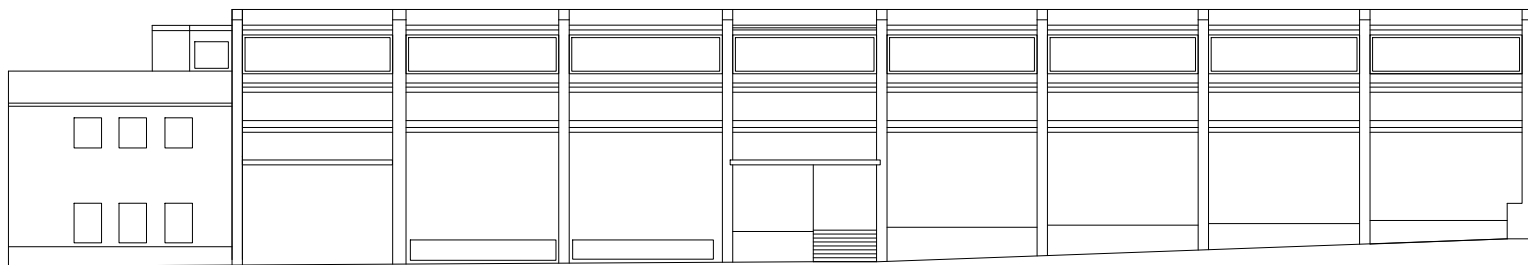

Municipio IV



MERCATI RIONALI DI PORTONACCIO II E SAN BASILIO
ROMA
(MUNICIPIO IV Roma)

LAVORI DI STRAORDINARIA MANUTENZIONE

PROGETTO ESECUTIVO
1° STRALCIO FUNZIONALE

DIRIGENTE U.O.T.
Ing. Fabrizio Mazzenga

RESPONSABILE DEL PROCEDIMENTO
Ing. Emanuele Pietrolati



PROGETTAZIONE



MSM Ingegneria s.r.l.
Via della Meloria, 61
00136 Roma

IL PROGETTISTA:
Ing. Alessandro Salvago De Gennaro

MERCATO PORTONACCIO II
Rilievi stato attuale
Pianta piano terra e prospetto Via Malajoni

CODICE PROGETTO		NOME FILE		REVISIONE	SCALA:
PROGETTO	LIV. PROG.	CODICE ELAB.			
MPO	E	RSA	SF01	0	1:100
3					
2					
1					
0	PRIMA EMISSIONE	DIC 2017	M. SALVAGO	L. MELICA	A. SALVAGO
REV.	DESCRIZIONE	DATA	REDATTO	VERIFICATO	APPROVATO