


PLANIMETRIA PIANO TERRA

SCALA 1:100

Via Arquata del Tronto

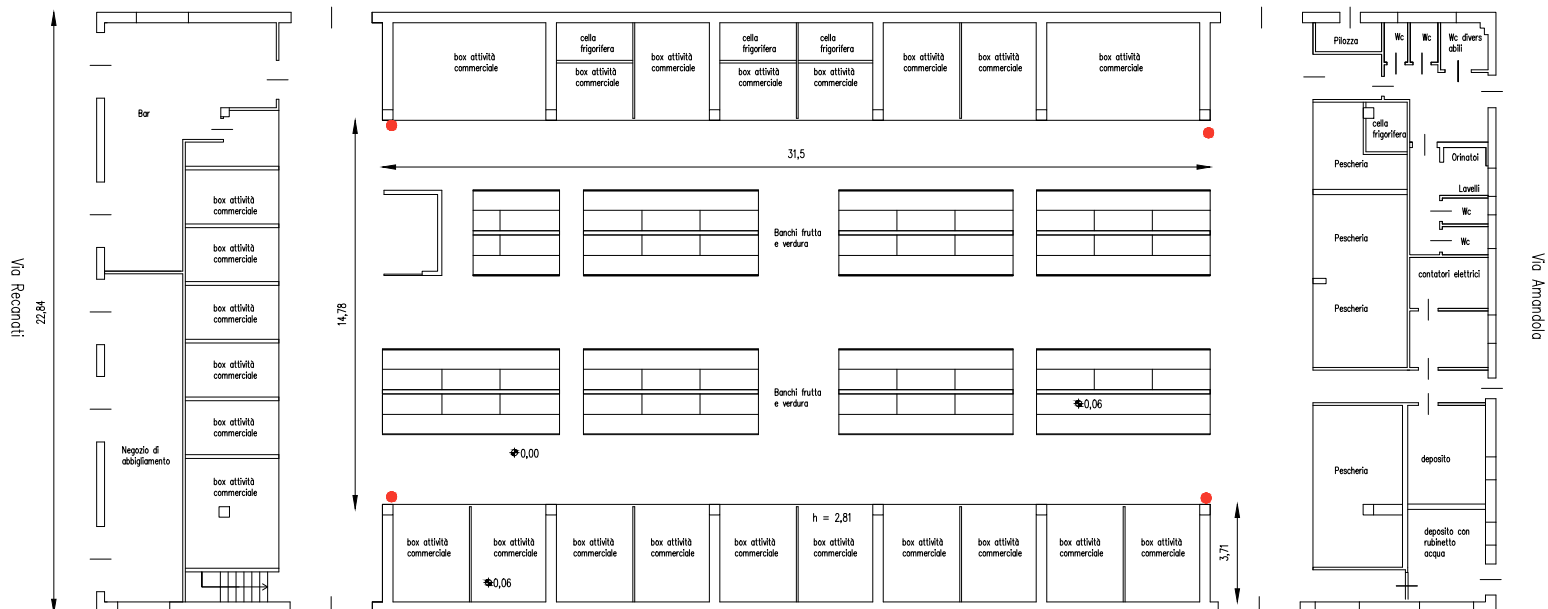


- estintori in situ
- idrante interrato esistente

Via Amandola/Via Cingoli

PROSPETTO SU VIA CINGOLI

SCALA 1:100

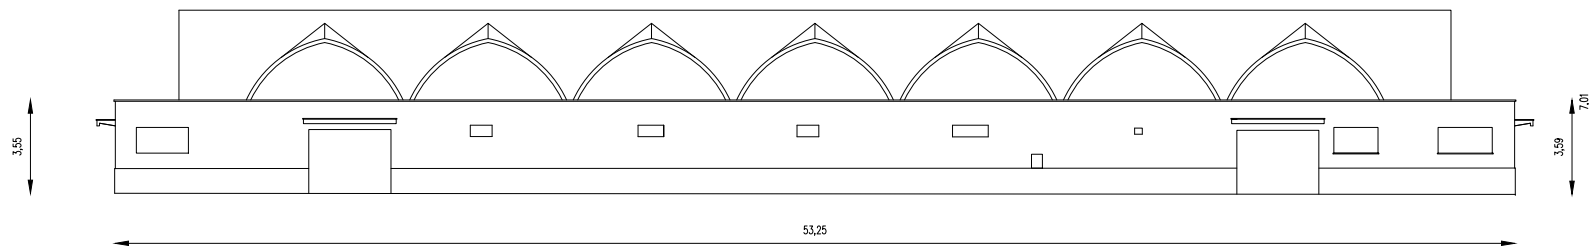

Municipio IV



MERCATI RIONALI DI PORTONACCIO II E SAN BASILIO
ROMA
(MUNICIPIO IV Roma)

LAVORI DI STRAORDINARIA MANUTENZIONE

PROGETTO ESECUTIVO
1° STRALCIO FUNZIONALE

DIRIGENTE U.O.T.
Ing. Fabrizio Mazzenga

PROGETTAZIONE

RESPONSABILE DEL PROCEDIMENTO
Ing. Emanuele Pietrolati



MSM Ingegneria s.r.l.
Via della Meloria, 61
00136 Roma

IL PROGETTISTA:
Ing. Alessandro Salvago De Gennaro

MERCATO SAN BASILIO
Rilievi stato attuale
Pianta piano terra e prospetto Via Cingoli

CODICE PROGETTO		NOME FILE		REVISIONE	SCALA:
PROGETTO	LIV. PROG.	CODICE ELAB.			
MSB	E	RSASFO1		0	1:100
3					
2					
1					
0	PRIMA EMISSIONE	DIC 2017	M. SALVAGO	L. MELICA	A. SALVAGO
REV.	DESCRIZIONE	DATA	REDATTO	VERIFICATO	APPROVATO