



PROSPETTO B

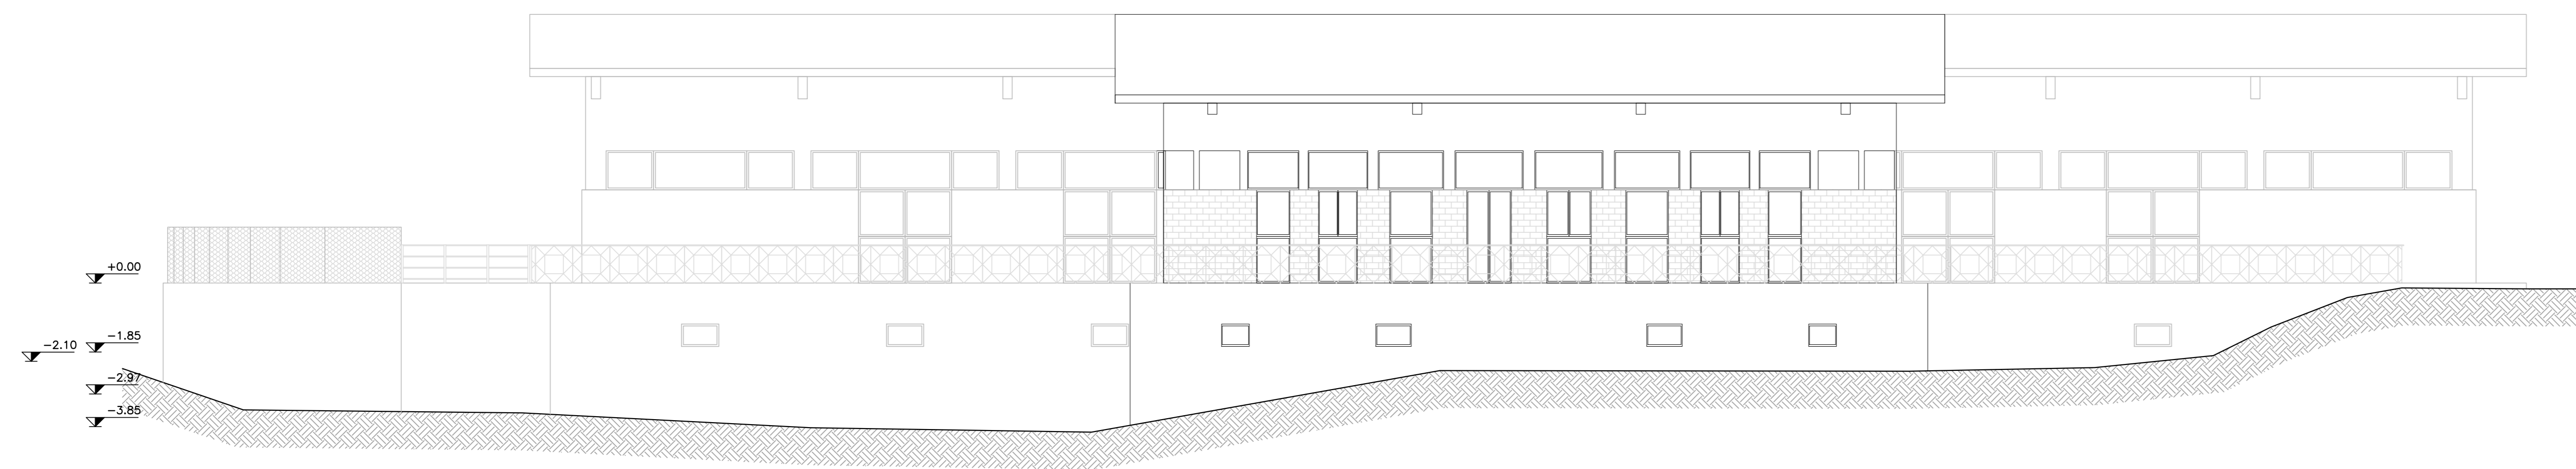


SCALA 1:100

PROSPETTO A

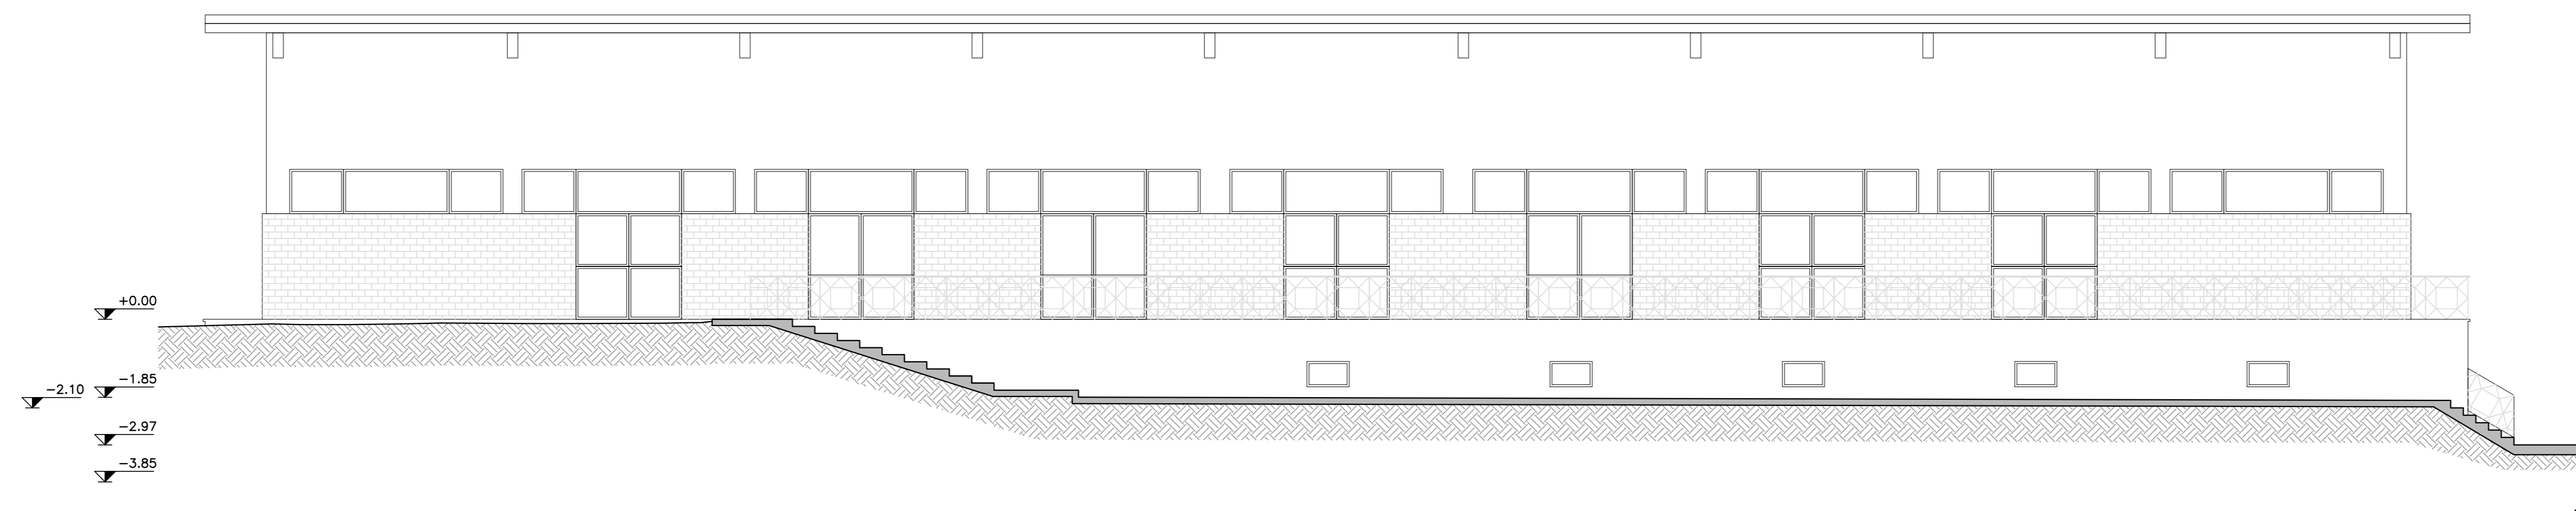


SCALA 1:100

PROSPETTO D

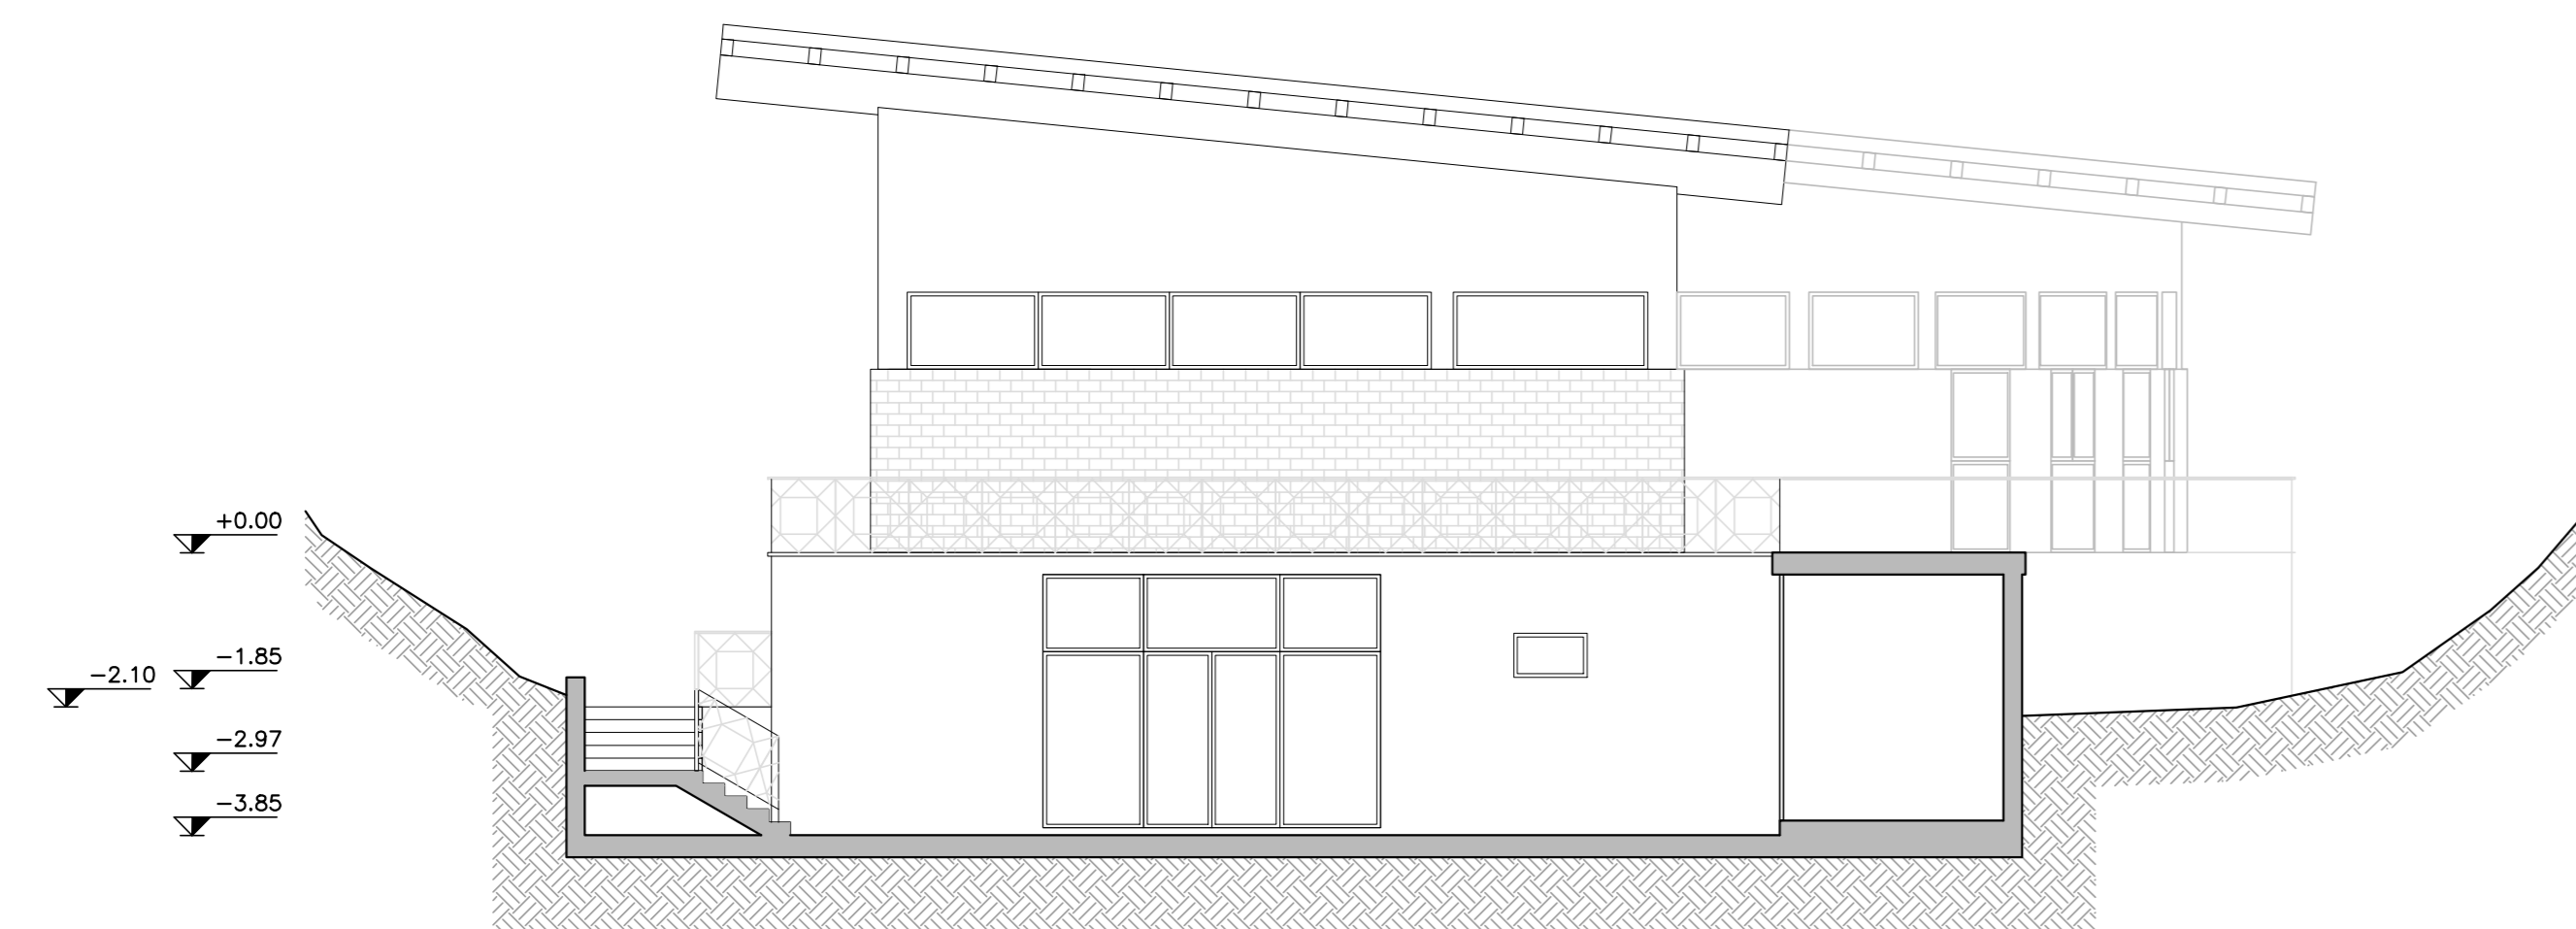

SCALA 1:100

PROSPETTO C

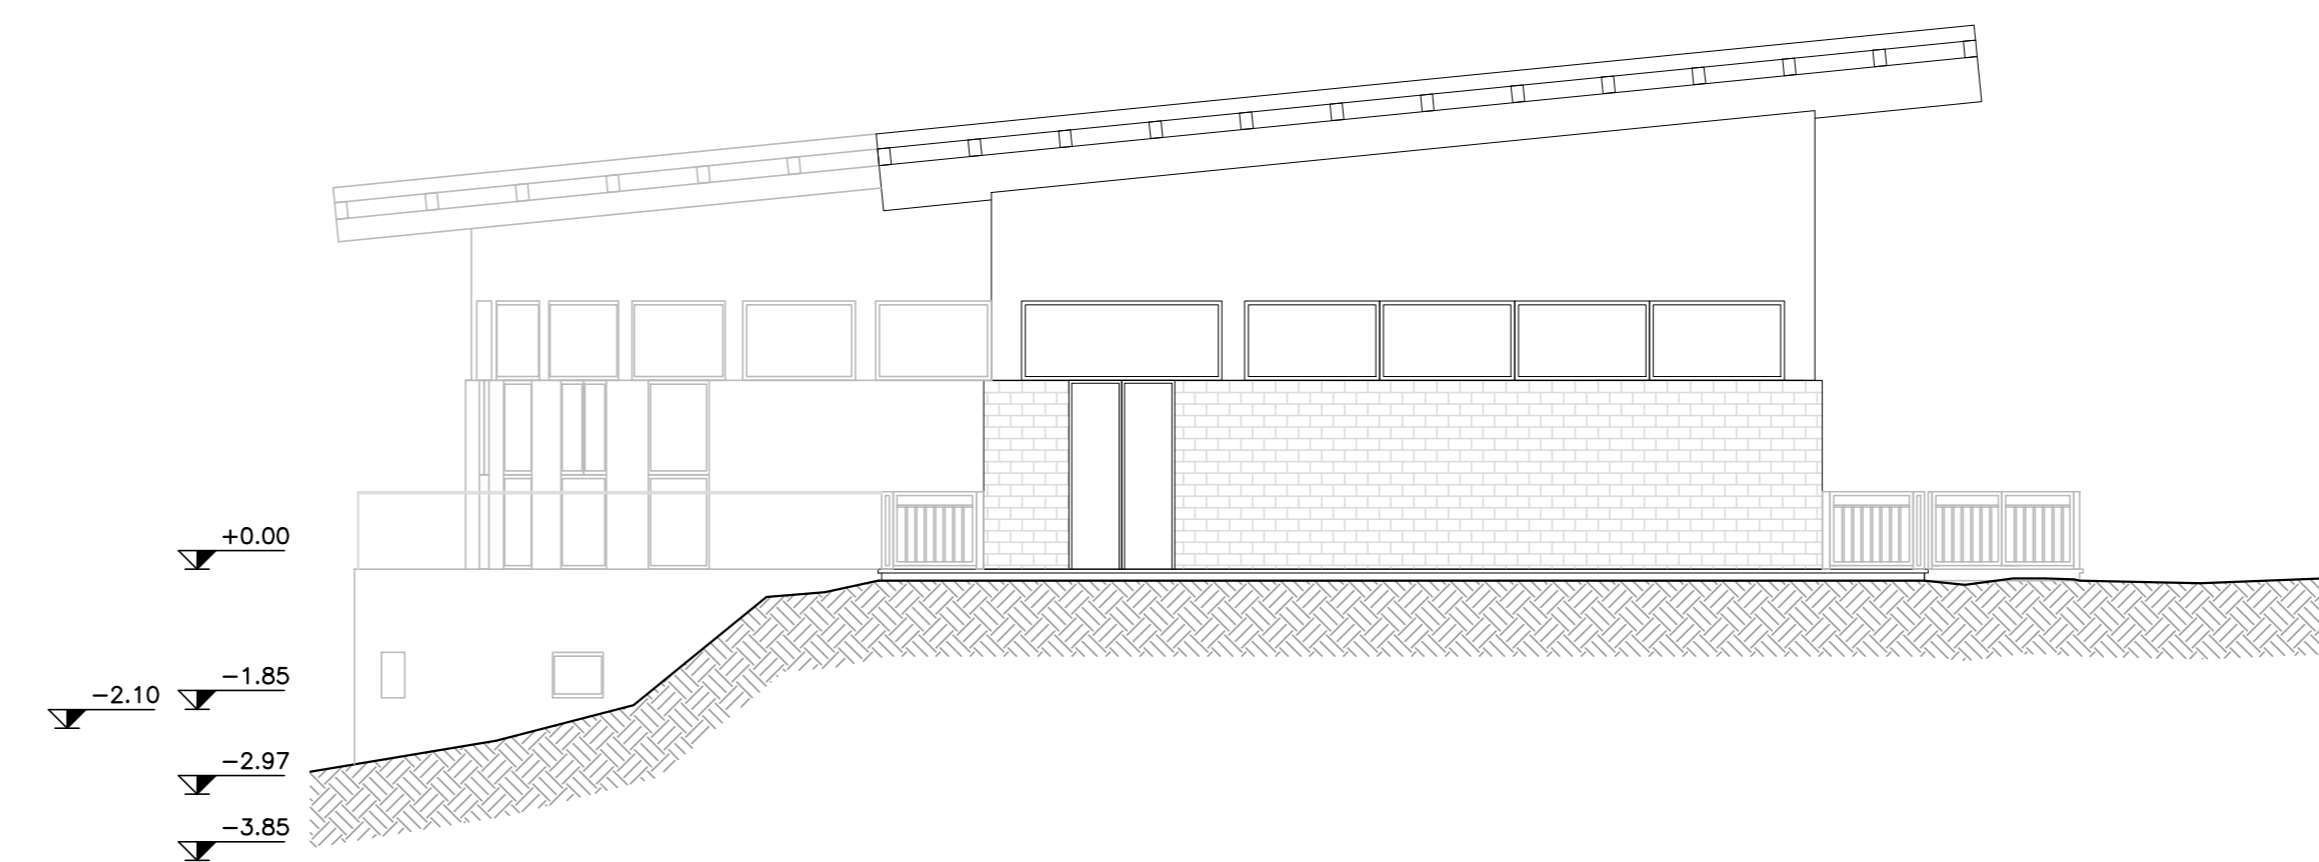

SCALA 1:100



COMUNE DI ROMA
MUNICIPIO IV

LAVORI DI MANUTENZIONE STRAORDINARIA
PER L'ADEGUAMENTO ANTINCENDIO DELL'ASILO NIDO "BIMBILANDIA"
SITO IN VIA F.P. BONIFACIO, ROMA

PROGETTO ESECUTIVO

IL PROGETTISTA:

TECH PROJECT
ingegneria integrata

IL PROGETTO TECNICO
ING. GIANCARLO TANZI
C.O.E. INGE. ROMA N° 22814

IL R.U.P.:

ING. FABRIZIO MAZZENGA

ESEGUITO: ARCH. DENIS ROTONDARO

CONTROLLATO: ING. GIANCARLO TANZI

APPROVATO: ING. GIANCARLO TANZI

DATA: OTTOBRE 2017

SCALA: 1:100

DATA: OTTOBRE 2017

TAVOLA

A05

COMMESSA: 0817005-DWGA RC001000
ELABORATO: 0000
REV.:

TITOLO ELABORATO:

PROSPETTI ANTE OPERAM

SPAZIO RISERVATO AGLI ENTI