

SCUOLA DELL'INFANZIA "SETTECAMINI"
Via Monte Nero Sabino

LAVORI DI MANUTENZIONE STRAORDINARIA PER ADEGUAMENTO ALLA NORMATIVA IN MATERIA DI PREVENZIONE INCENDI NELLE SCUOLE COMUNALI DI CUI AL DECRETO-LEGGE CONVERTITO CON MODIFICAZIONI DALLA L. 8 NOVEMBRE 2013, N. 128



PROGETTISTI INCARICATI
CAPOGRUPPO
STUDIO
ARCHITETTI CIMINO ASSOCIATI




PROGETTAZIONE TECNOLOGICA, ENERGETICA, ACUSTICA ED IMPIANTISTICA


PROGETTO ESECUTIVO

Titolo elaborato Progetto - Sezioni e Prospetti- Sistemi di protezione antincendio e vie di esodo		Tavola n° A.01.02	Scala: 1 : 100
EMISSIONE	12.12.2017	autore	
REVISIONE		autore	


ANNOTAZIONI

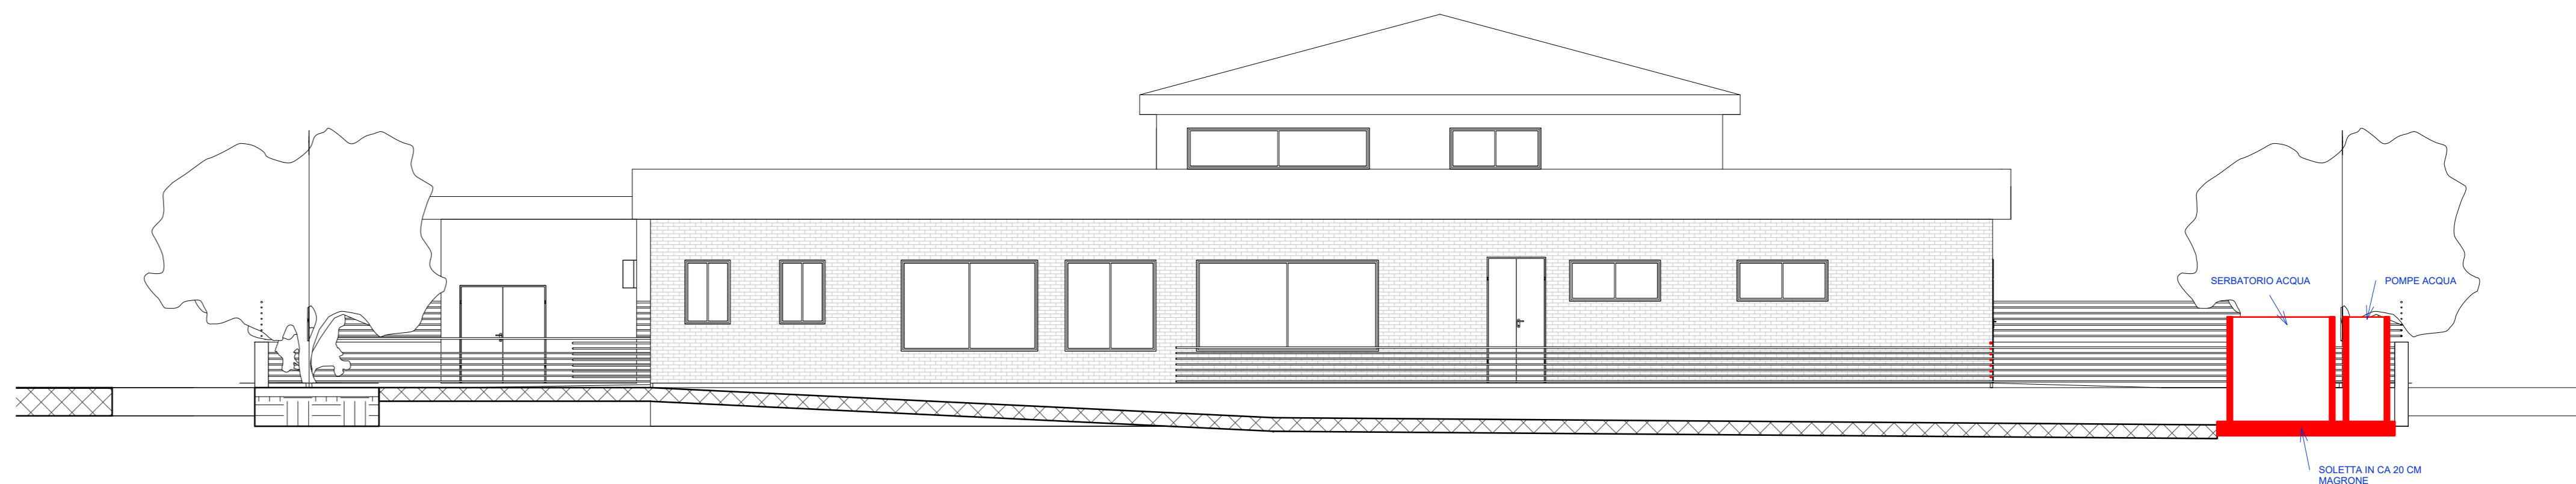

Progetto Antincendio Sezione 1
1 : 100

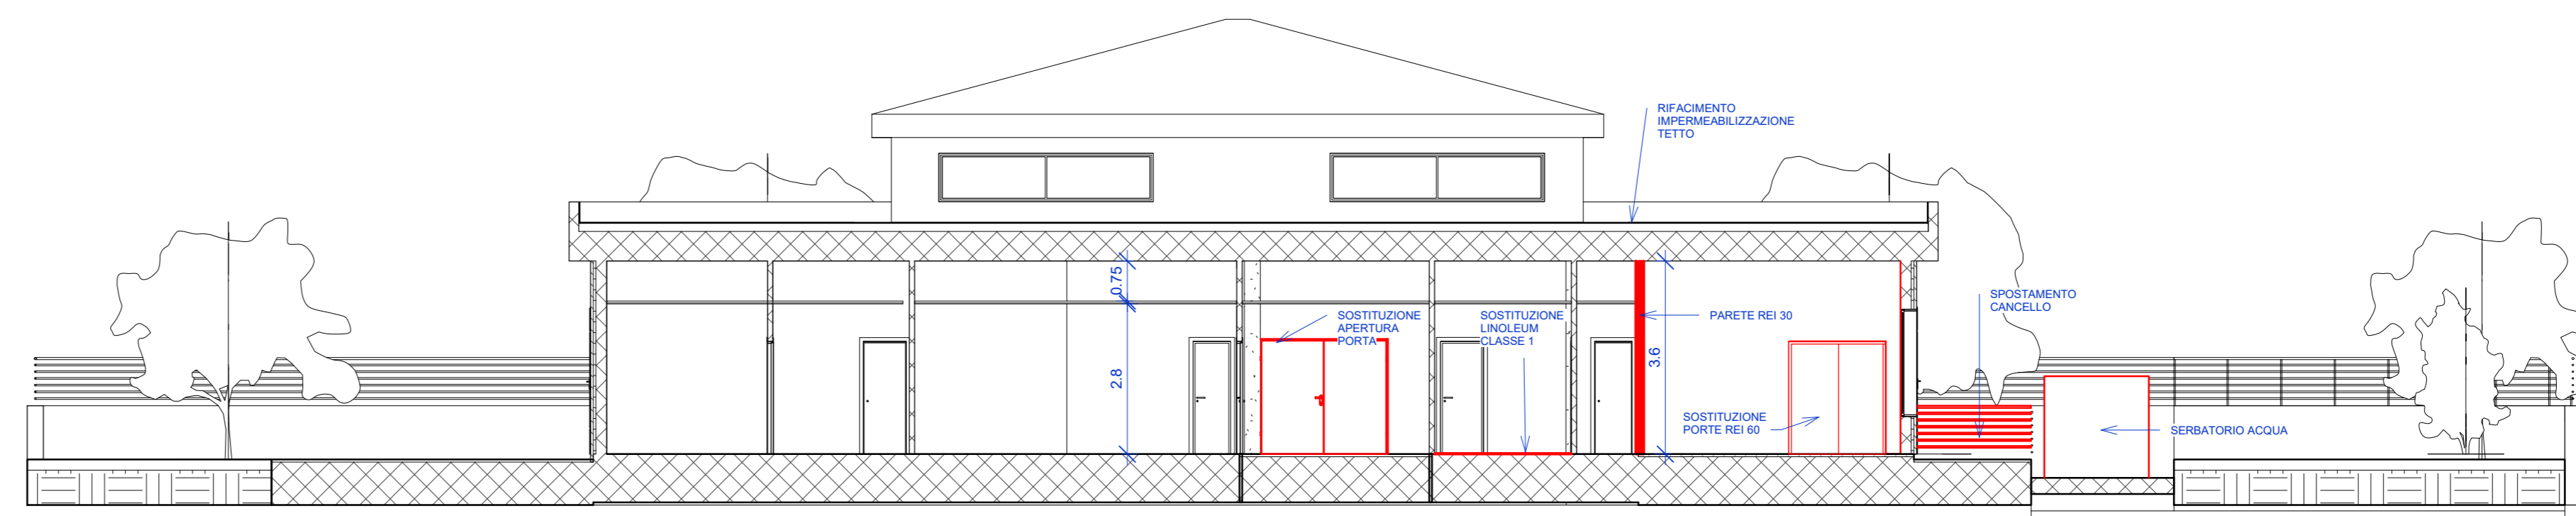

Progetto Antincendio-Sezione 2
1 : 100

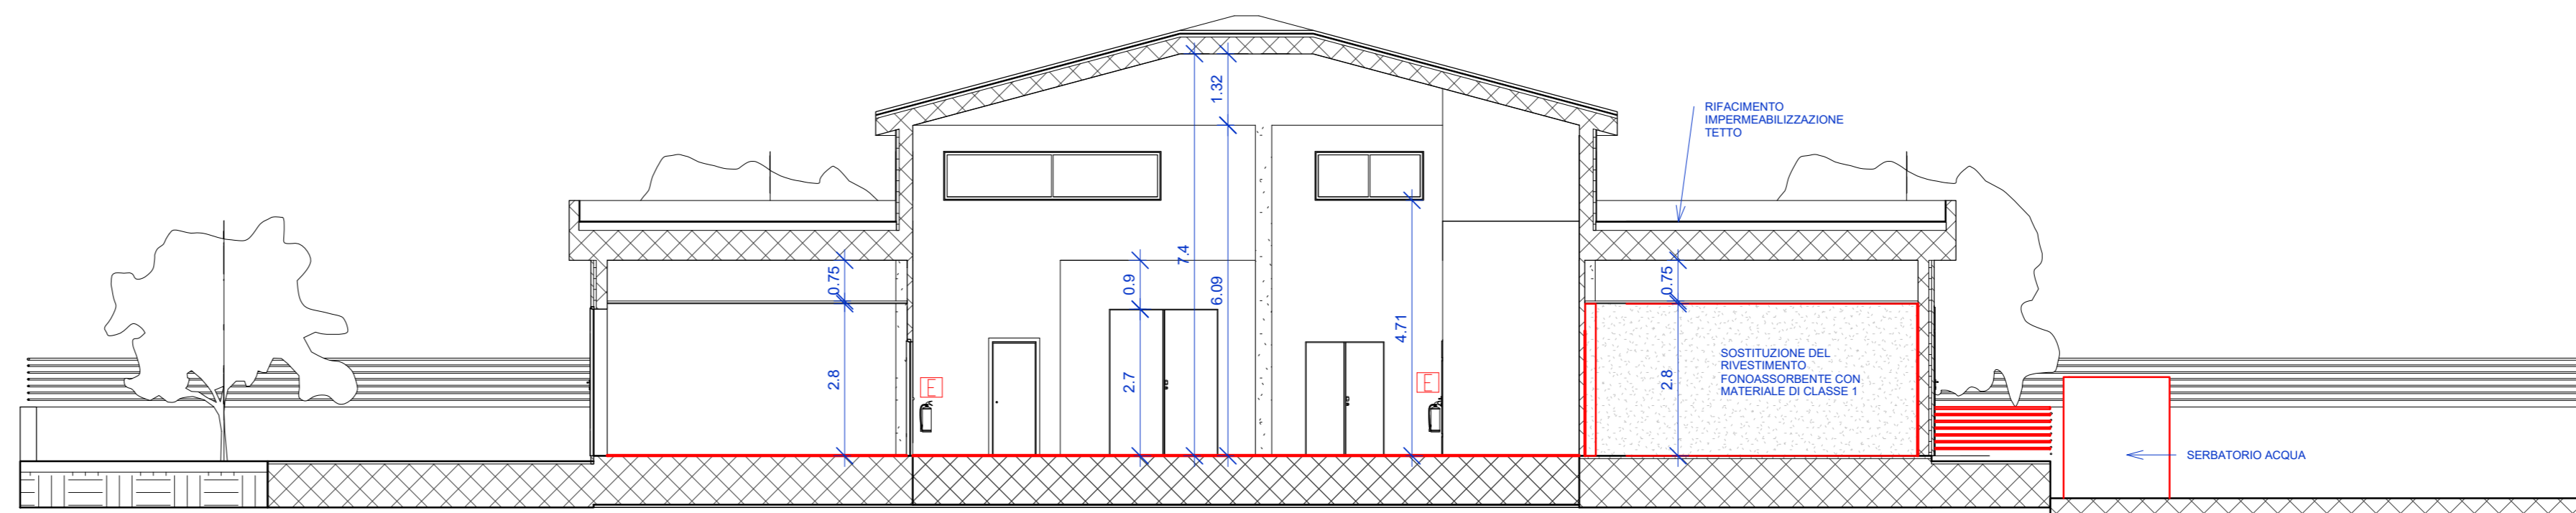

Progetto Antincendio - Sezione 3
1 : 100