

LAVORI DI MANUTENZIONE STRAORDINARIA PER L'ADEGUAMENTO ANTINCENDIO DELLA SCUOLA MATERNA "TORRACCIO" DI VIA GIGGI SPADUCCI, 37 MUNICIPIO ROMA IV - ANNO 2017 - CIG: Z4E1C2DD37

**- PROGETTO ESECUTIVO -**



RESPONSABILE DEL PROCEDIMENTO: ING. FABRIZIO MAZZENGA

ELABORATO: PLANIMETRIE AREA INTERVENTO

TAV. D01

SCALA 1:200

REV. 01/17

IL PROFESSIONISTA

ING. MASSIMO ROMANO


DATA

VISTO IN INGRESSO



STUDIO TECNICO DI INGEGNERIA ING. MASSIMO ROMANO - VIALE ZITTOLE N. 2 67031 CASTEL DI SANGRO (AQ) TEL/FAX 0864841673  
 cell.: 3473730456 e-mail: romanomassimo@yahoo.it - pec: massimo.romano@ingpec.eu

STRALCIO ORTOFOTO

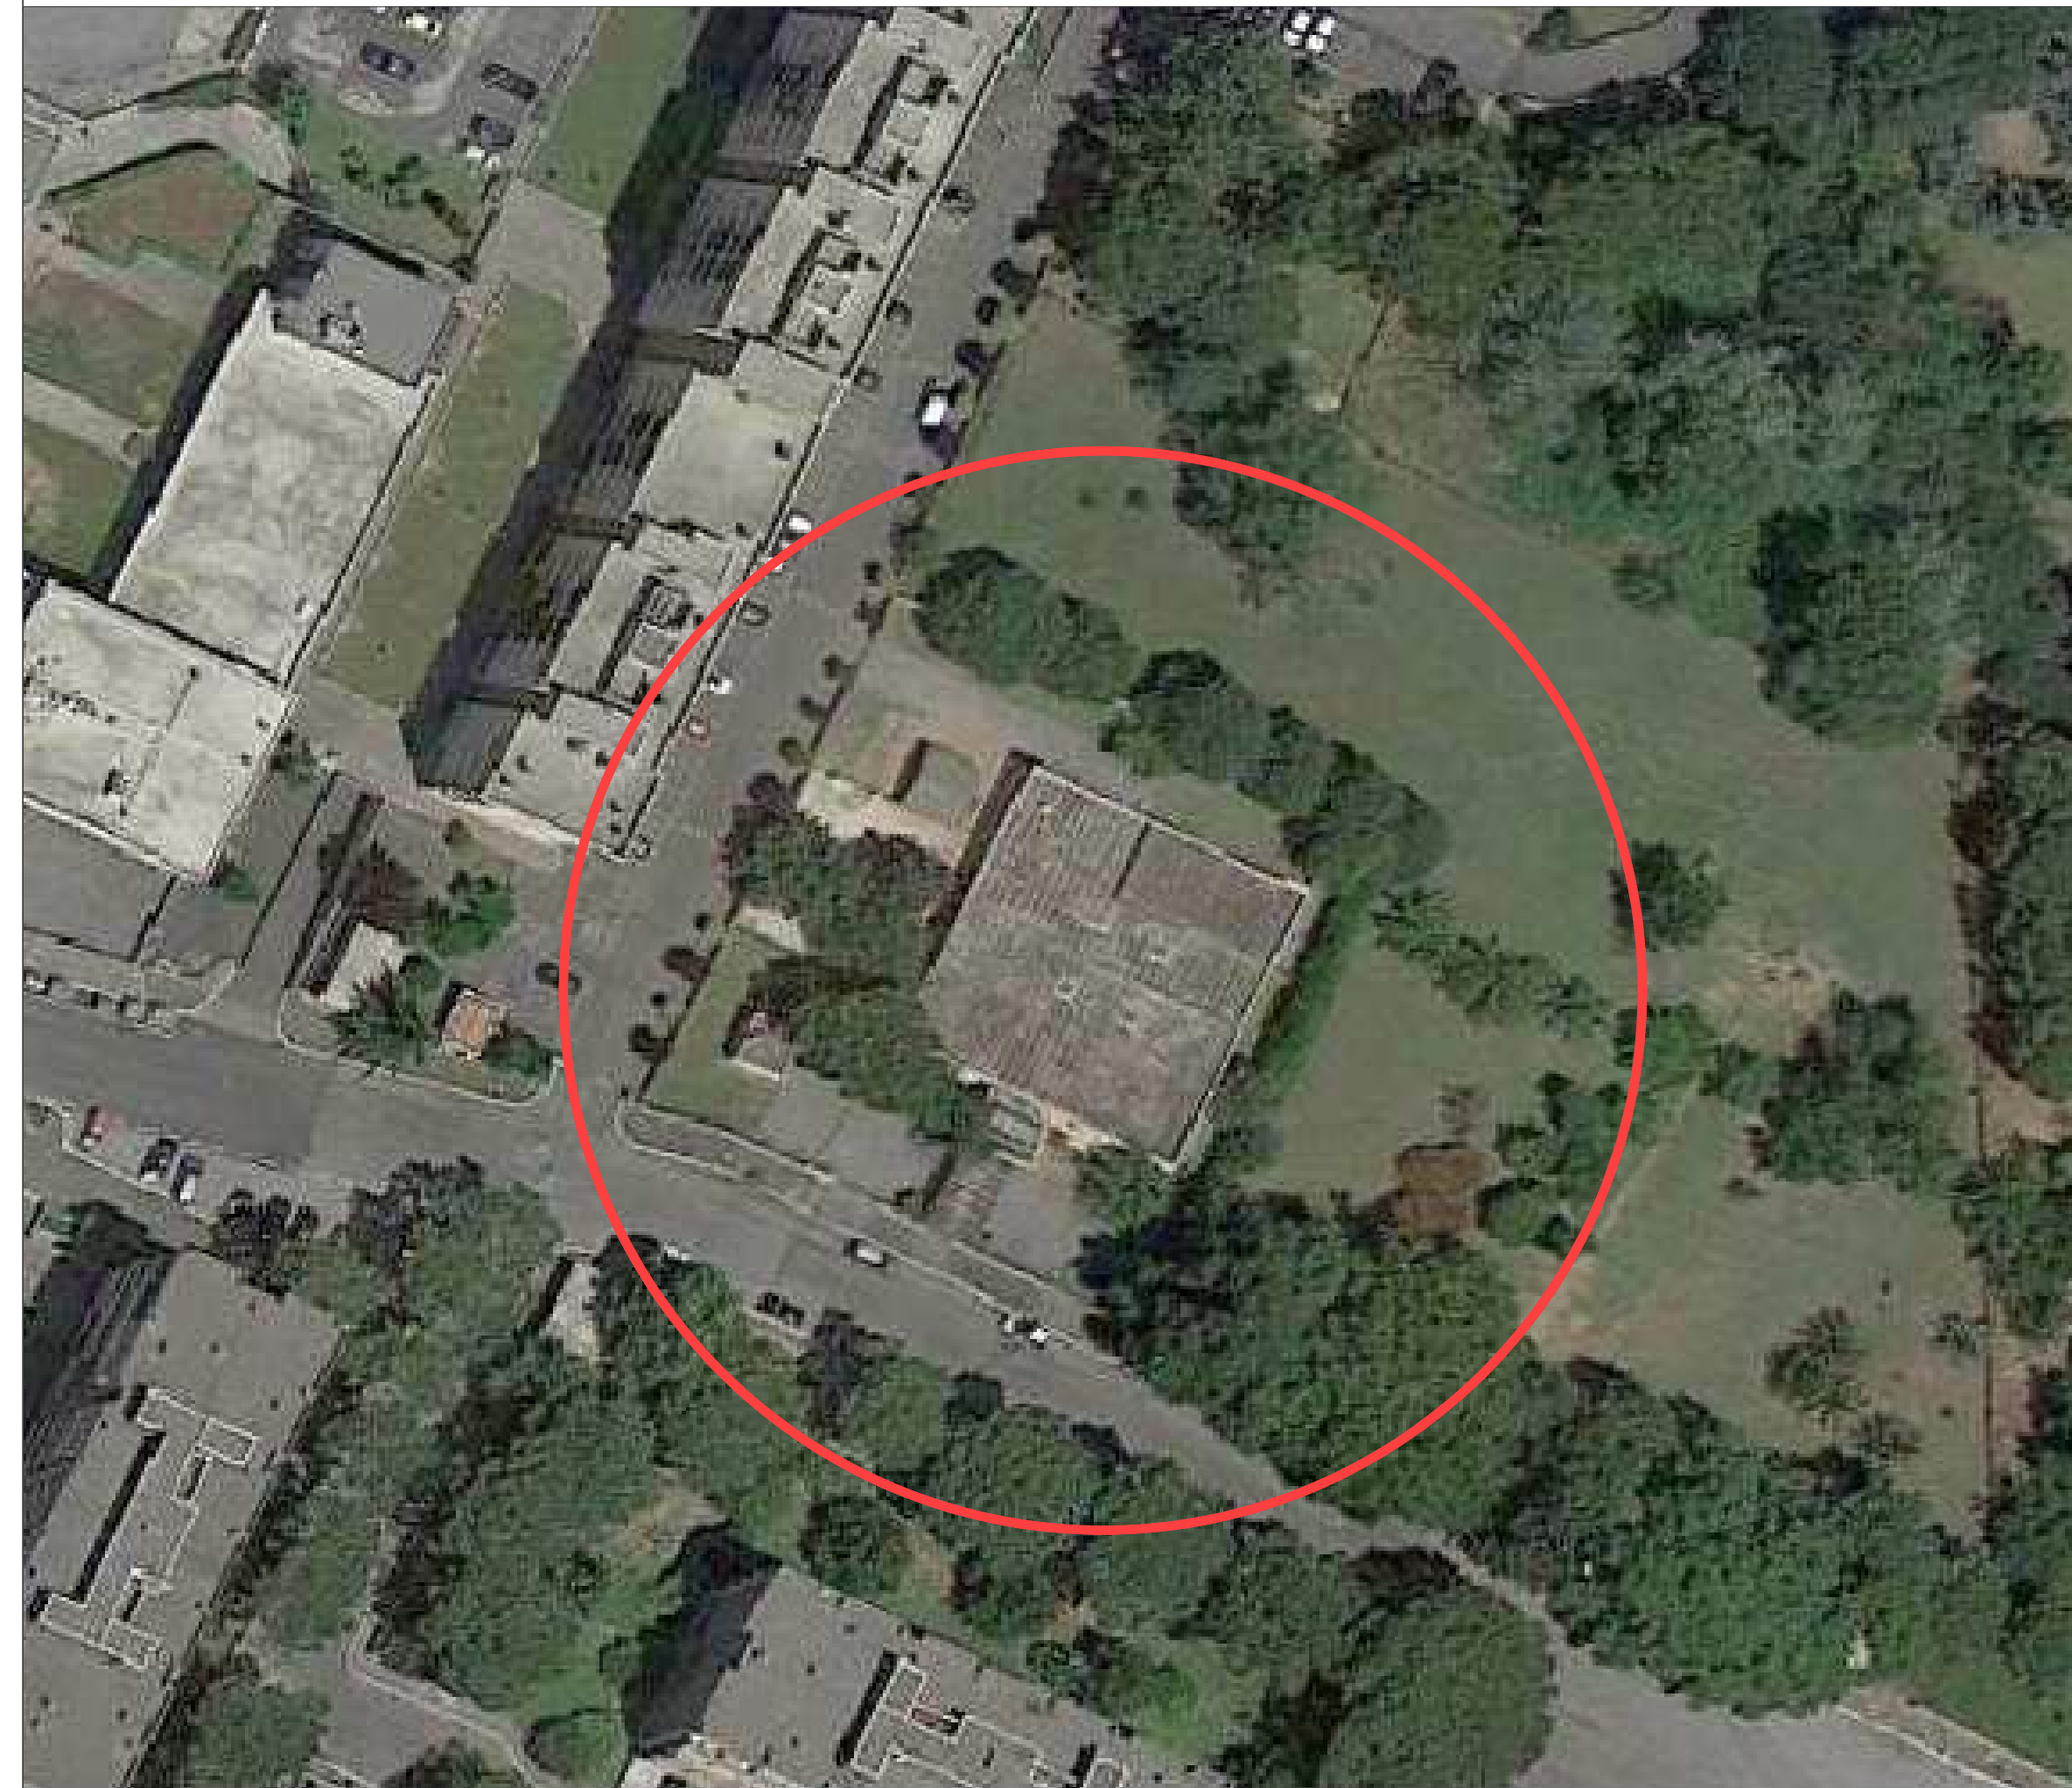

PLANIMETRIA GENERALE AREA INTERVENTO  
 Scala 1:200

