

ROMA CAPITALE

OGGETTO  
 Progetto esecutivo per adeguamento antincendio dell'immobile sito in Via Guglielmo lozzia, snc 00131 Roma

PROGETTO ESECUTIVO PER ADEGUAMENTO ANTINCENDIO  
 Asilo nido - Il Giardino degli Aranci


PROGETTISTA:  
**GDR STUDIO**  
 ARCH. Giacomo Di Rienzo  
 Via Leonardo Bufalini 80 00176 Roma  
 tel 06/96031904  
 Info@studiogdr.it

Progetto  
 Planimetrie, sezioni e stralci cartografie

Il Committente  
**MUNICIPIO IV**  
 Via Tiburtina n.1163 - 00156 Roma


DATA: Ottobre 2017

TIMBRO







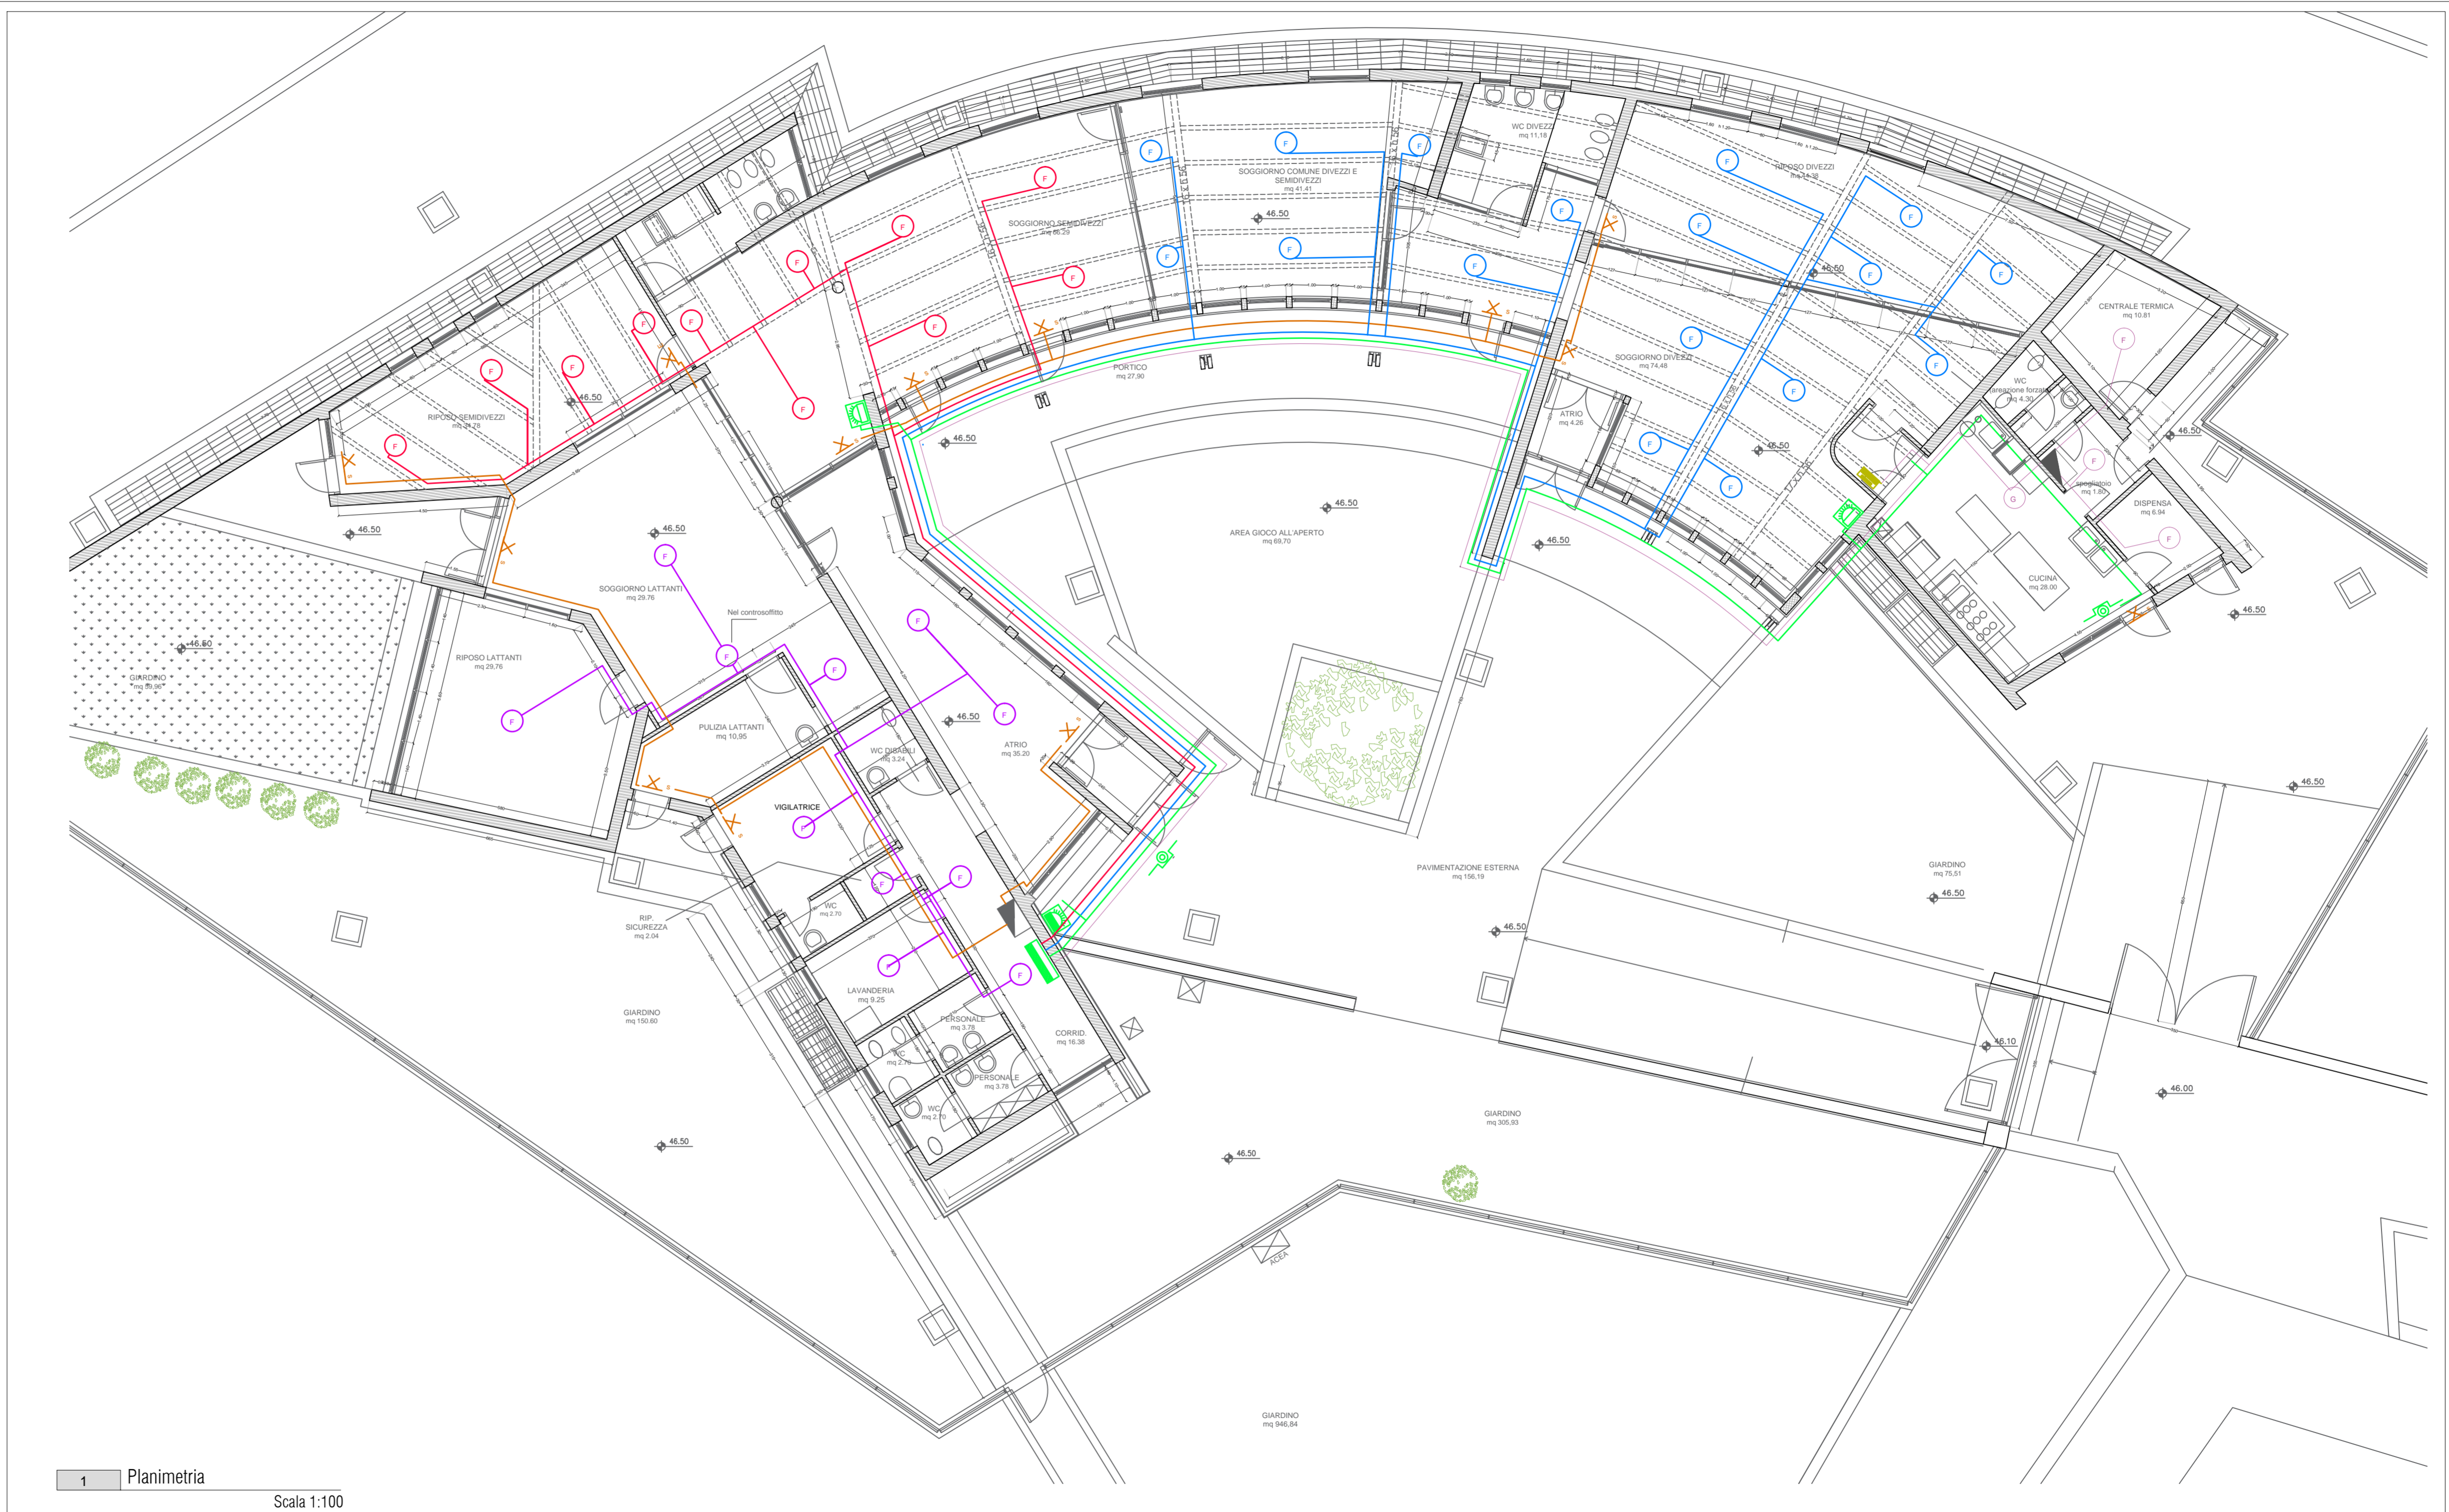












TAV N° 03  
 Impianto rilevazione fumi

Protocollo  
 N. Protocollo  
 Data



1 Planimetria  
 Scala 1:100

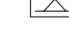- |   |  |   |   |
|---|--|---|---|
|  | DORSALE PRINCIPALE REALIZZATA CON CANALINA ESTERNA PORTACAVI |  | SIRENA INTERNA  |
|  | Linea antincendio lattanti e uffici                          |  | SIRENA ESTERNA  |
|  | Linea antincendio divezzi                                    |  | RILEVATORE FUMO   |
|  | Linea antincendio semidivezzi                                |  | RILEVATORE GAS  |
|  | Linea antincendio cucina                                     |  | CENTRALE RILEVAZIONE INCENDIO                                   |
|  | Linea antincendio sirene e pulsanti                          |  | CONTATTO MAGNETICO  |
|  | Linea antincendio segnalazione                               |  | CASSETTA DI CONNESSIONE STAGNA                                  |
|   |  |  | CASSETTA DI CONNESSIONE   |
|   |  |  | PULSANTE AD ACCESSO PROTETTO (CON COPERCHIO A ROTTURA DI VETRO) |
|   |  |  | SEGNALAZIONE USCITE DI EMERGENZA                                |