


**PLANIMETRIA PIANO INTERRATO**  
SCALA 1:100

Via Arquata del Tronto

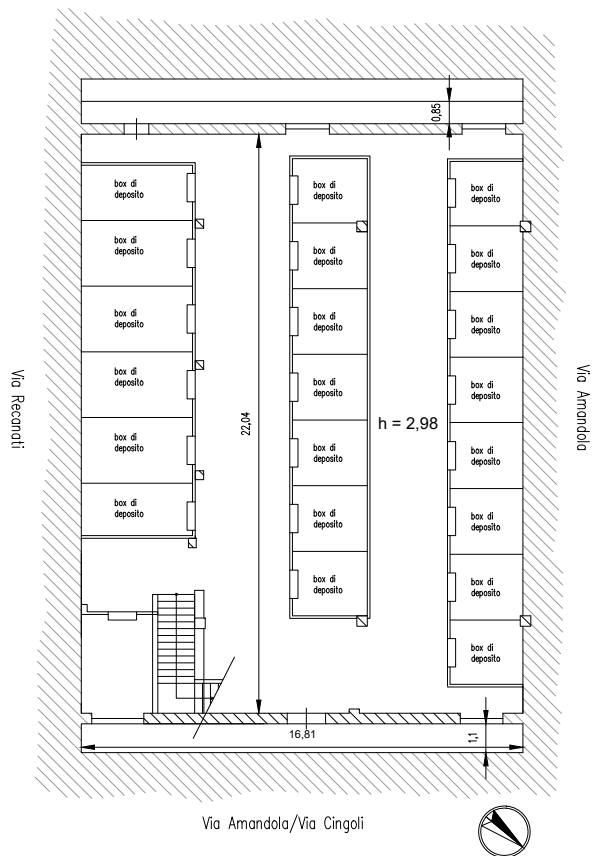


**NOTE**

Prima rampa scale: pedata 30 cm, alzata 15 cm  
Seconda rampa scale: pedata 26 cm, alzata 16 cm


**SEZIONE TRASVERSALE**

SCALA 1:100

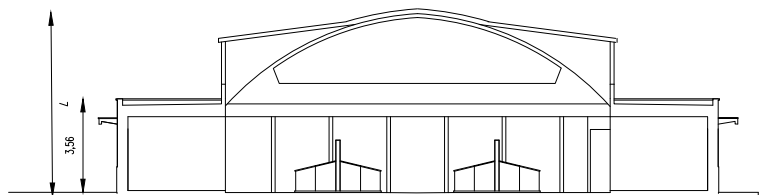


**PROSPETTO VIA RECANATI**

SCALA 1:100

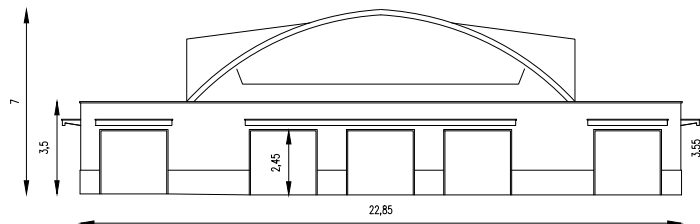

**PROSPETTO VIA AMANDOLA**

SCALA 1:100

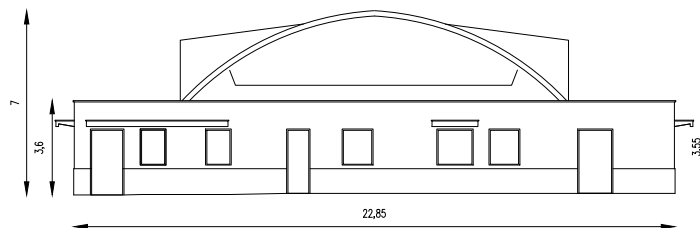

Municipio IV



MERCATI RIONALI DI PORTONACCIO II E SAN BASILIO  
ROMA

(MUNICIPIO IV Roma)

LAVORI DI STRAORDINARIA MANUTENZIONE

PROGETTO ESECUTIVO  
1° STRALCIO FUNZIONALE

DIRIGENTE U.O.T.  
Ing. Fabrizio Mazzenga

RESPONSABILE DEL PROCEDIMENTO  
Ing. Emanuele Pietrolati



PROGETTAZIONE

MSM  
MSM Ingegneria s.r.l.  
Via della Meloria, 61  
00136 Roma

IL PROGETTISTA:  
Ing. Alessandro Salvago De Gemmaro

MERCATO SAN BASILIO  
Rilievi stato attuale  
Pianta piano interrato, sezione trasversale,  
prospetti Via Recanati e Via Amandola

CODICE PROGETTO		NOME FILE		REVISIONE	SCALA:
PROGETTO	LIV. PROG.	CODICE ELAB.			
MSB	E	RSASF02		0	1:100
3					
2					
1					
0	PRIMA EMISSIONE	DIC 2017	M. SALVAGO	L. MELICA	A. SALVAGO
REV.	DESCRIZIONE	DATA	REDATTO	VERIFICATO	APPROVATO