



2. LUNGOTEVERE GASSMAN

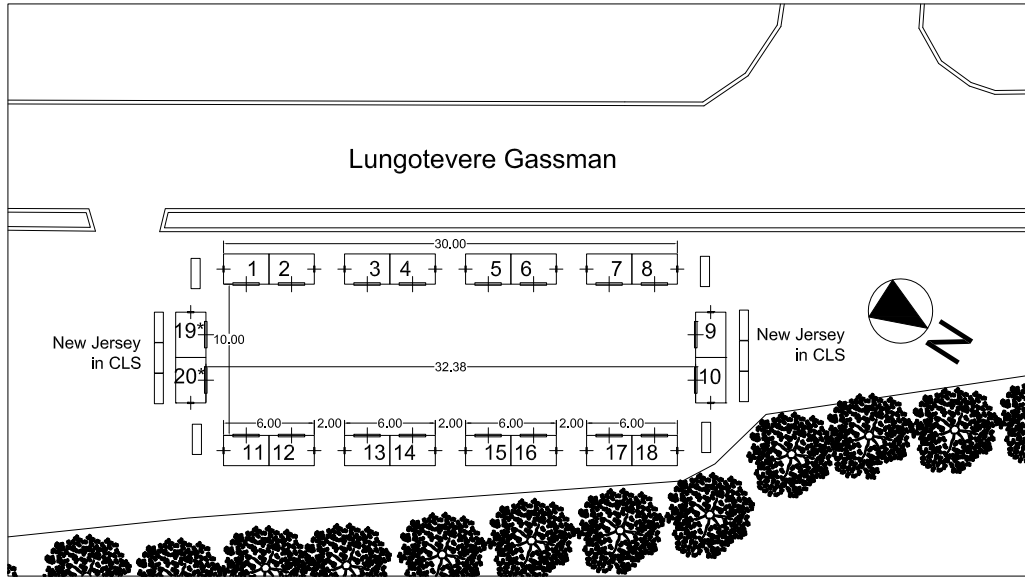

PLANIMETRIA DELL'AREA scala 1:500


NOTA

La collocazione degli stand 19\* e 20\* è subordinata al livello di rischio che sarà desunto dalla Tabella Modello 2 "Valutazione dei rischi relativi a manifestazioni pubbliche".

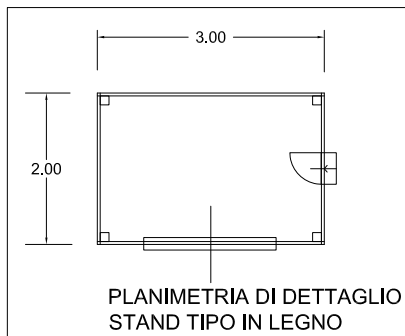

PLANIMETRIA DI DETTAGLIO STAND TIPO IN LEGNO

STAND IN LEGNO Scala 1:100

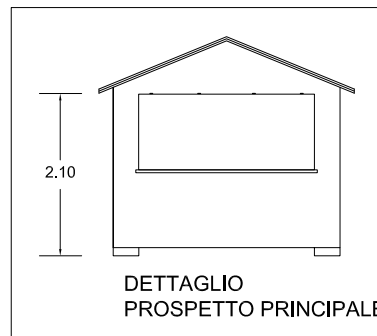

DETTAGLIO PROSPETTO PRINCIPALE