


TRATTI STRADALI OGGETTO DI RILIEVO TOPOGRAFICO (CABREO) SCALA 1:200
PUNTO A DELL'AVVISO PUBBLICO

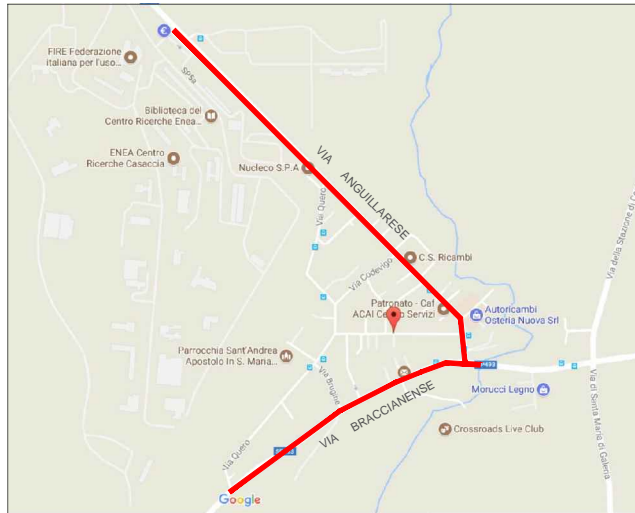

PARTE DEL RILIEVO DA INSERIRE SU BASE CATASTALE SCALA 1:2000
PUNTO B e C DELL'AVVISO PUBBLICO



PLANIMETRIA POST OPERAM PROGETTO DI RIQUALIFICAZIONE SOSTENIBILE DEL BORGO DI OSTERIA NUOVA PER LA STESURA DEL FRAZIONAMENTO E DEL PIANO PARTICELLARE D'ESPROPRIO
PUNTO D ed E DELL'AVVISO PUBBLICO

