


**LEGENDA:**

- OPERE IN PROGETTO
- OPERE ESISTENTI
- - - - - DEMOLIZIONI
- NUOVI MARCIAPIEDI
- ▨ Segnaletica riferita alle Discipline Vigenti
- ▨ Segnaletica riferita alle Discipline Sperimentali
- ☐ Cassonetto AMA esistente
- ☐ Cassonetto AMA da rimuovere
- ☐ Cassonetto AMA riposizionato

**INQUADRAMENTO**

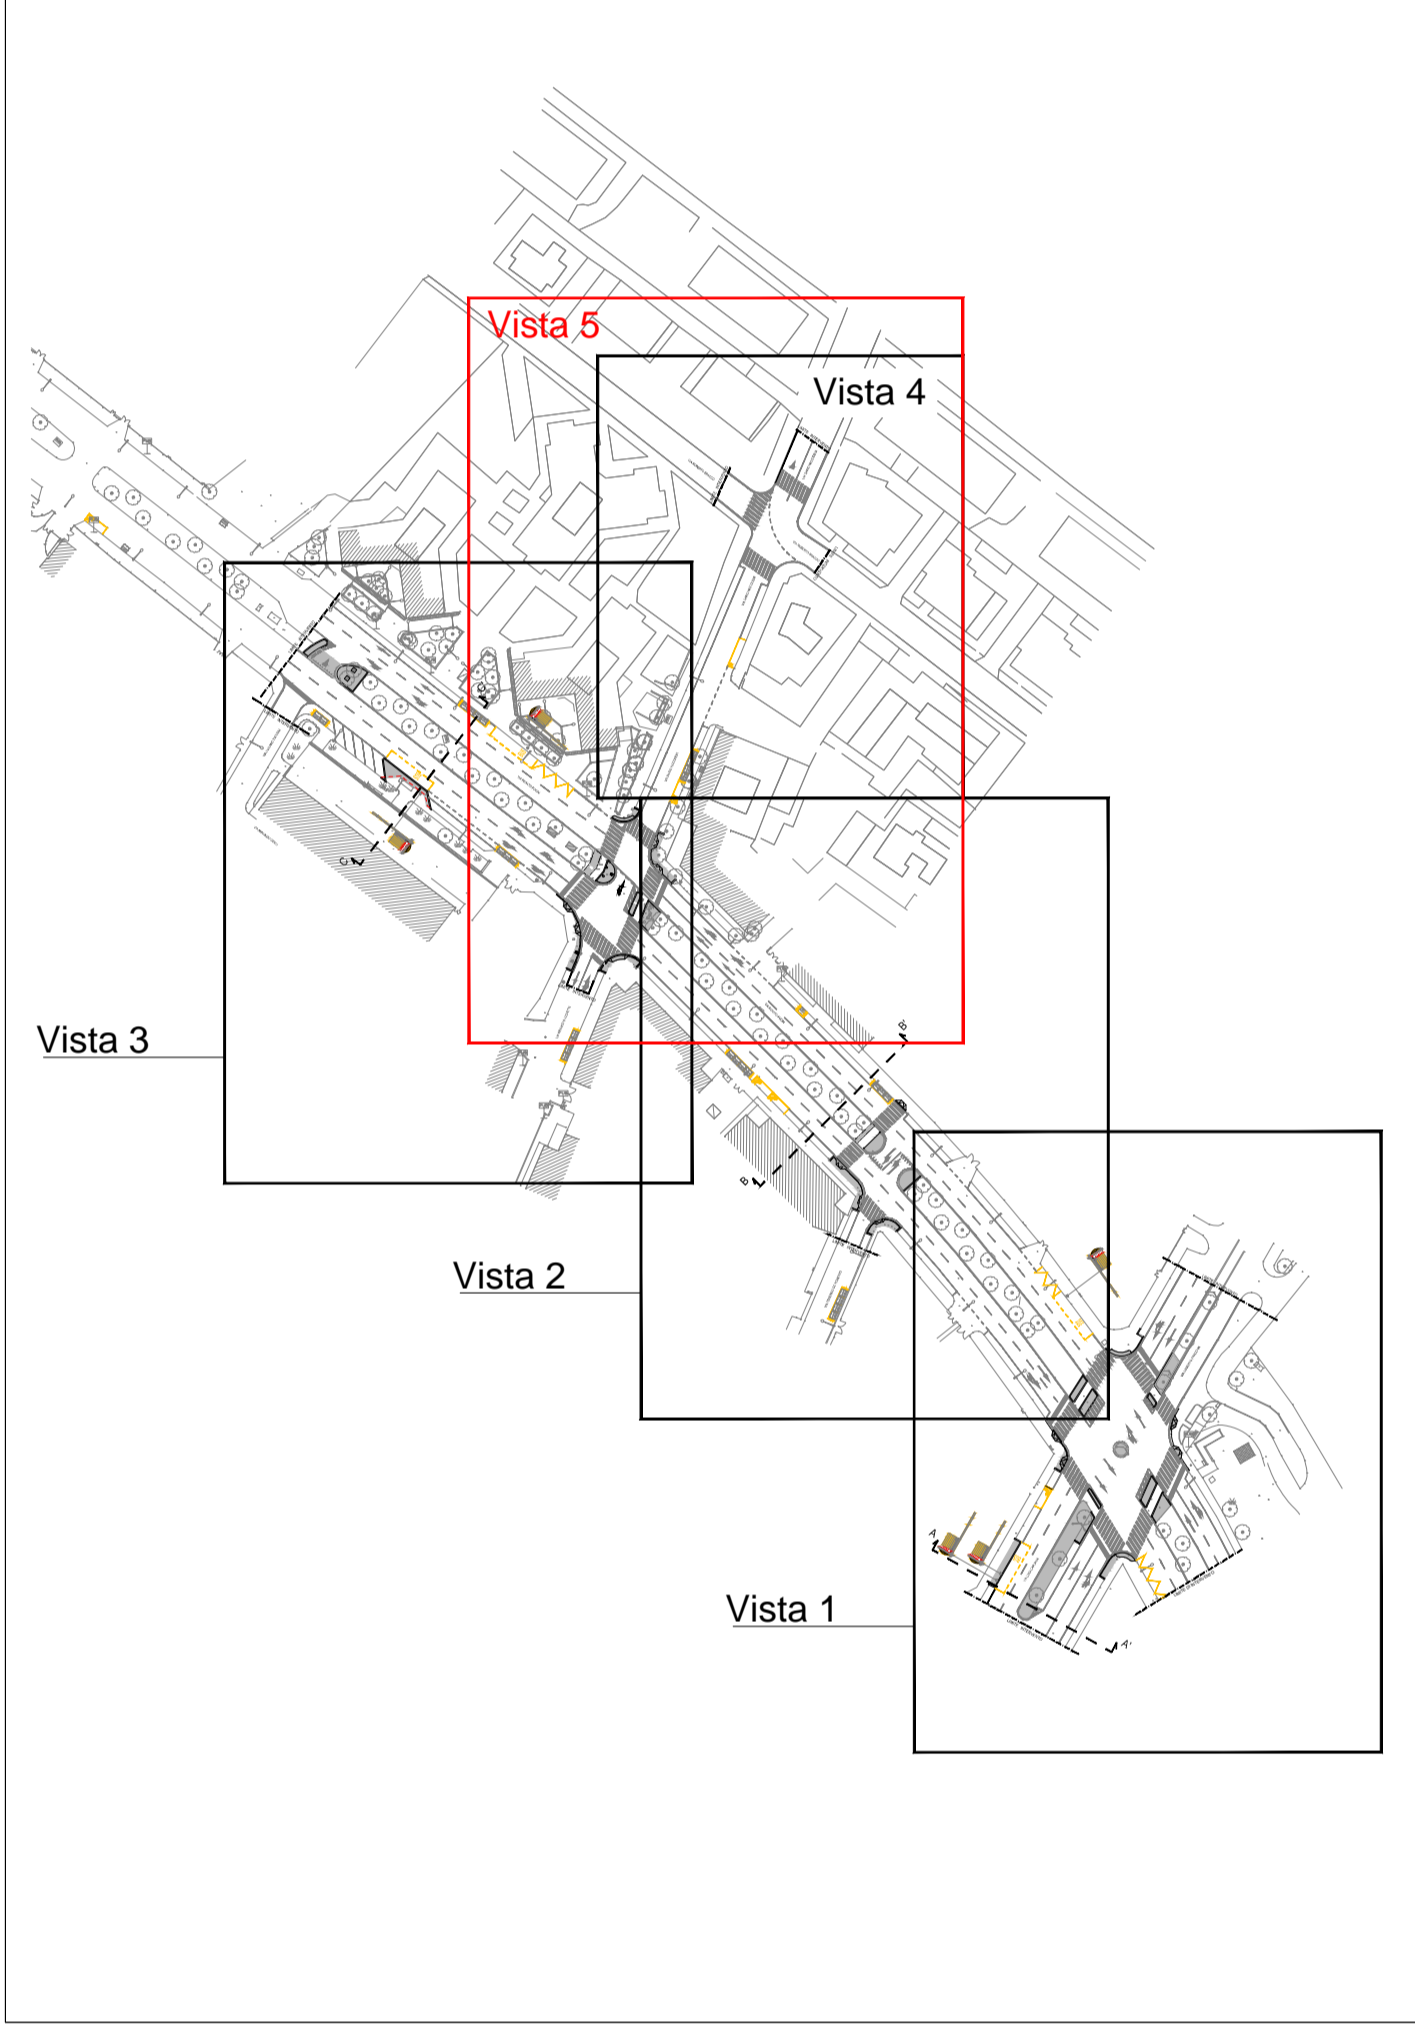

**ROMA CAPITALE**  
 Opere connesse all'esecuzione del Piano Particolareggiato del Traffico Urbano in attuazione del PCTU del Comune di Roma nei Municipi II, IV, VII, VIII, XII e XIX. D.D. Dip.to Mobilità e Trasporti n° 725 del 20/06/2010.  
 7° DIPARTIMENTO MOBILITÀ E TRASPORTI  
 U.O. Programmazione Attivazione dello Sviluppo delle Strategie di Mobilità Urbana  
 Direzione Area: Mobilità Urbana  
 P.O.: Pianificazione e Attuazione PIMS  
 Area: Area: Interventi Mobilità  
 Responsabilità del procedimento: Ing. Roberto Gabriele

**ROMA mobilità**  
 Roma Servizi per la Mobilità S.p.A. Progetti ed Opere della Mobilità  
 Responsabile: Ing. Luca Avarelio



**PROGETTO ESECUTIVO**  
**SPERIMENTAZIONE SENSO UNICO**  
**VIA NICCODEMI TRATTA VIA FUCINI - VIA BRACCO**  
 MUNICIPIO IV AMBITO 07

**PLANIMETRIA DI PROGETTO**

S.O. PROGETTI ED OPERE DELLA MOBILITÀ Responsabile: Ing. Luca Avarelio U.O. PROGETTAZIONE: Resp. Arch. Pierfrancesco Casali SETTORE SERVIZIO PER LA PROGETTAZIONE: Ref. Ing. Alessandro Colari GRUPPO DI PROGETTO: Arch. Claudio Barbi Arch. Alessandro Di Biase Geom. Andrea Scatol Arch. Andrea Sestini Geom. Massimo Tomagnoli	RESP. DEL PROCEDIMENTO: Ing. Luca Avarelio U.O. ATTUAZIONE: Resp. Ing. Danilo Prosci SETTORE COORDINAMENTO: Ref. Geom. Paolo Fattori GRUPPO TECNICO: Geom. Cristiano Carati	S.O. PROGETTI, PIANIFICAZIONE E INNOVAZIONE DELLA MOBILITÀ Responsabile: Ing. Alessandro Casolari U.O. Pianificazione dei Trasporti: Resp. Ing. Stefano Bracci SETTORE INNOVAZIONE, SENSIBILIZZAZIONE E MICROMOBILITÀ: Ref. Ing. Giacomo Tubarelli GRUPPO DI PROGETTO: Ing. Carlo Ruffini
--	--	--

DATA: <b>SETTEMBRE 2014</b>	SCALA: <b>1:200</b>	TAV. <b>P   P   0   7   2   0   3   rev. a</b>
COD. COMMESSA: <b>RM103CR1103114</b>	COD. ELAB.: <b>P   E   T   M   0   3   P   P   0   7   2   0   3   rev. a</b>	
N° PROG.	DATA	DESSIONE
		AGGIORNAMENTI
		BOZZA
		CANALI
		VERIFICATO
		APPROVATO