COMUNE DI ROMA CAPITALE

MUNICIPIO IV

Progetto esecutivo per lavori di adeguamento antincendio dell'asilo nido Altalena
Via Alberto Pollio, 29 / 31 - 00159 Roma

COMMITTENTE : Municipio IV

IL TECNICO : ARCHITETTO LAMBERTO NICOLI

Scala: 1:50

Planimetria impianto elettrico esistente

Tavola N.: 2

Data: 16 / 11 / 2017

LEGENDA

- INTERRUTTORE UNIPOLARE
- INTERRUTTORE BIPOLARE
- DEVIATORE
- INVERTITORE
- PRESA 10/16A
- PRESA CEE 17 2P 16A CON INTERR. INTERBLOCCATO
- PROIETTORE A PARETE
- PROIETTORE DA INCASSO PER ESTERNO
- RIFLETTORE
- PUNTO LUCE A PARETE
- APPARECCHIO DI ILLUMINAZIONE CON EMERGENZA
- APPARECCHIO DI ILLUMINAZIONE A TUBI FLUORESCENTI
- APPARECCHIO DI ILLUMINAZIONE A TUBI FLUORESCENTI
- APPARECCHIO DI ILLUMINAZIONE A TUBI FLUORESCENTI
- GRUPPO AUTONOMO DI EMERGENZA (INVERTER)
- COMPLESSO AUTONOMO DI ILLUMINAZIONE DI SICUREZZA
- QUADRO ELETTRICO
- PULSANTE A TIRANTE PER ALLARME BAGNO
- CASSETTA DI CONNESSIONE STAGNA
- PULSANTE AD ACCESSO PROTETTO (CON COPERCHIO A ROTTURA DI VETRO)
- COLLETTORE EQUIPOTENZIALE
- SEZIONATORE DI TERRA
- POZZETTO DI TERRA CON DISPERSORE
- POZZETTO ISPEZIONABILE
- SCALDACQUA
- CONDUTTURA IN TUBO PROTETTIVO A PARETE
- PUNTO DI ALIMENTAZIONE
- CONDUTTURA DISCENDENTE
- CONDUTTURA ASCENDENTE
- RIPETITORE OTTICO A LED
- POZZETTO CON N.3 PRESE UNEL + N.2 PRESE BIPASSO 10/16A + INTERRUTTORE BIPOLARE
- LINEE ELETTRICHE DORSALI
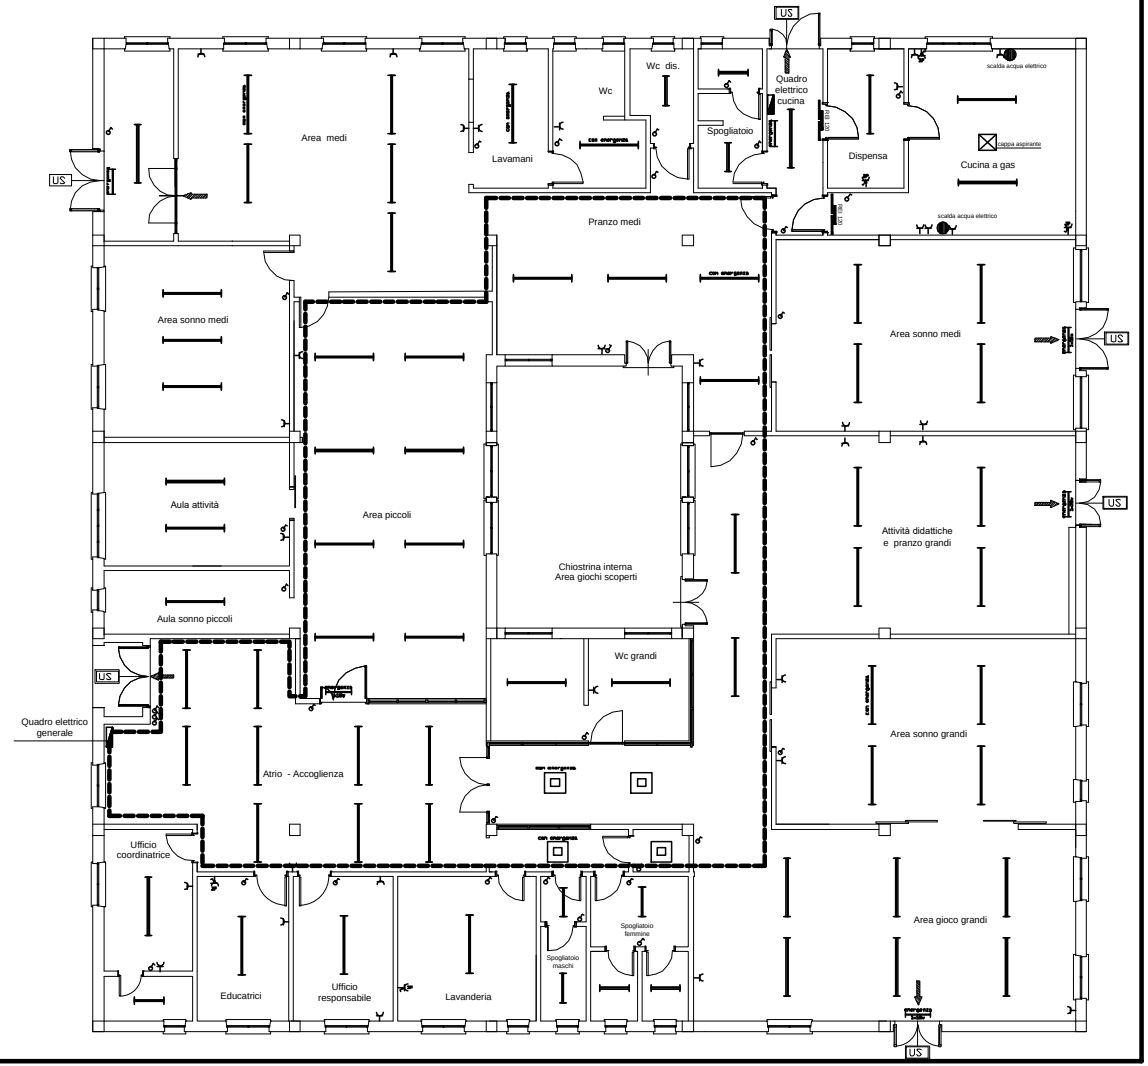
- GRUPPO PRESE UNEL BIPASSO 10/16A
- GRUPPO PRESE RJ45 (TELEFONO+DATI)
- GRUPPO INTERRUTTORE BIPOLARE +PRESA 10/16A+ALIM. UPS
- PULSANTE CON TARGA PORTANOME (STAGNO)
- PULSANTI
- SEGNALAZIONE LUMINOSA PER U.S.
- SEGNALAZIONE OTTICO / ACUSTICA.
- SIRENA INTERNA
- SIRENA ESTERNA
- RILEVATORE GAS
- RILEVATORE ANALOGICO OTTICO FUMO
- RILEVATORE TERMOVELOCIMETRO
- CENTRALE RILEVAZIONE INCENDIO
- RILEVATORE DI PRESENZA A DOPPIA TECNOLOGIA
- TASTIERA REMOTA DI PROGRAMMAZIONE
- CONTATTO MAGNETICO
- SIRENA ESTERNA
- SIRENA INTERNA
- MONITOR VIDEOCITOFONICO
- ELETTROSERRATURA
- PULSANTIERA VIDEOCITOFONICA
- CORNETTA CITOFONICA
- PULSANTIERA CITOFONICA
- ALTOPARLANTE