COMUNE DI ROMA CAPITALE

MUNICIPIO IV

Progetto esecutivo per lavori di adeguamento antincendio dell'asilo nido Altalena
Via Alberto Pollio, 29 / 31 - 00159 Roma

COMMITTENTE : Municipio IV

IL TECNICO : ARCHITETTO LAMBERTO NICOLI

Scala: 1 : 100

Tavola N.: 1

Data: 15/11/ 2017
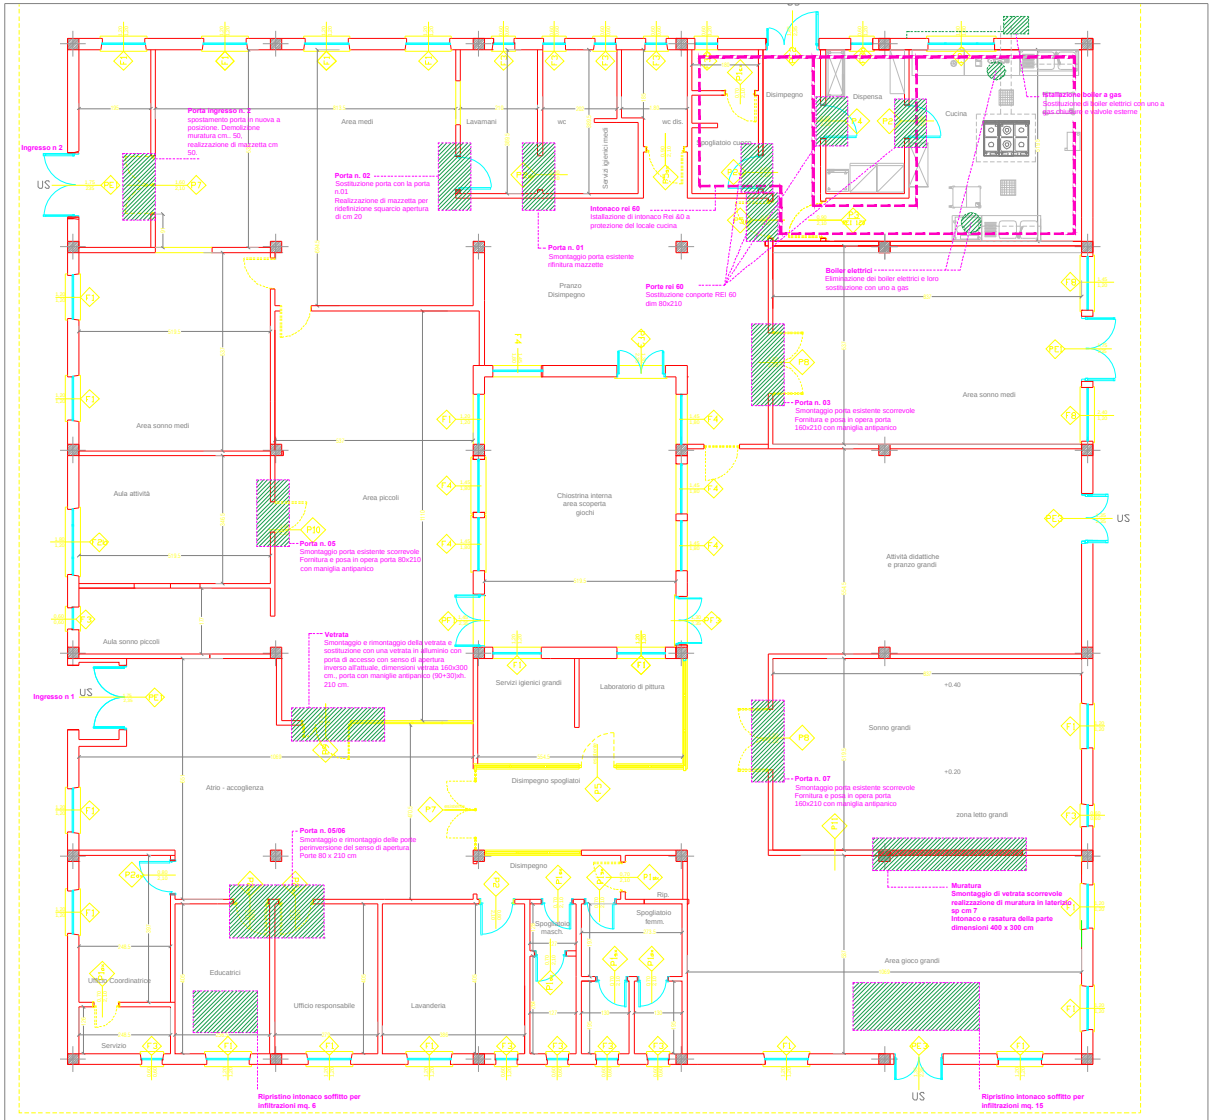
Planimetria generale interventi