COMUNE DI ROMA CAPITALE

MUNICIPIO IV

Progetto esecutivo per lavori di adeguamento antincendio dell'asilo nido Altalena
Via Alberto Pollio, 29 / 31 - 00159 Roma

COMMITTENTE : Municipio IV

IL TECNICO : ARCHITETTO LAMBERTO NICOLI

Scala: 1 : 50

Planimetria impianto rilevatore di fumi
e luci segnalazione percorsi

Tavola N.° 4

Data: 15/11/ 2017

LEGENDA
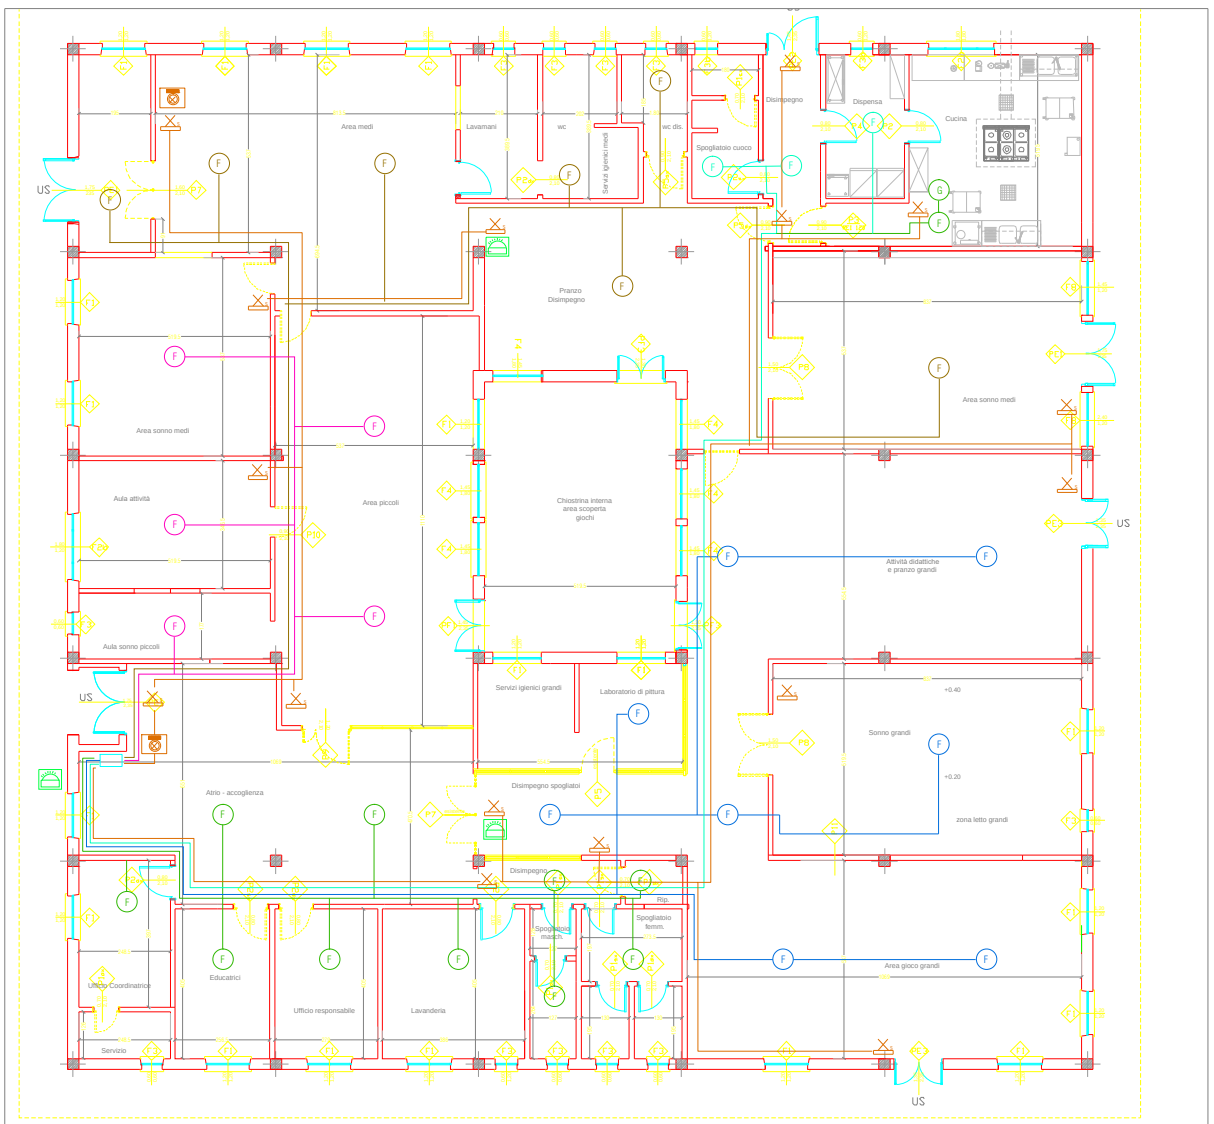
- Linea rilevatori fumi zona uffici
- Linea rilevatori fumi sezione grandi
- Linea rilevatori fumi sezione medi
- Linea rilevatori fumi zona cucina
- Linea rilevatori fumi sezione lattanti
- Segnalatori uscite emergenza
- Sirena allarme antincendio
- Linea rilevatori GAS zona cucina