



**SEZIONE LONGITUDINALE**  
SCALA 1:100

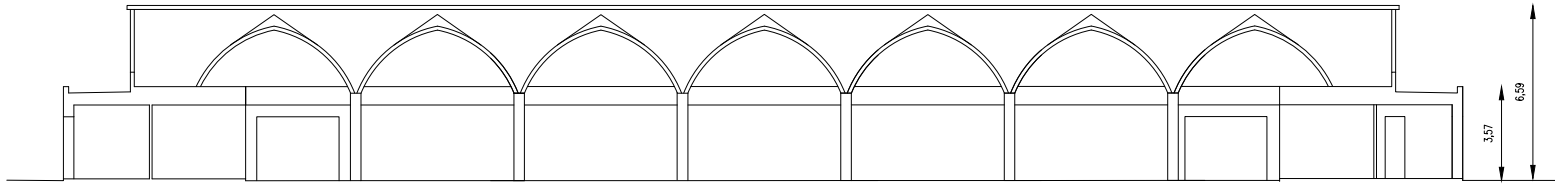


**PIANTA DELLE COPERTURE**  
SCALA 1:100

Via Arquata del Tronto

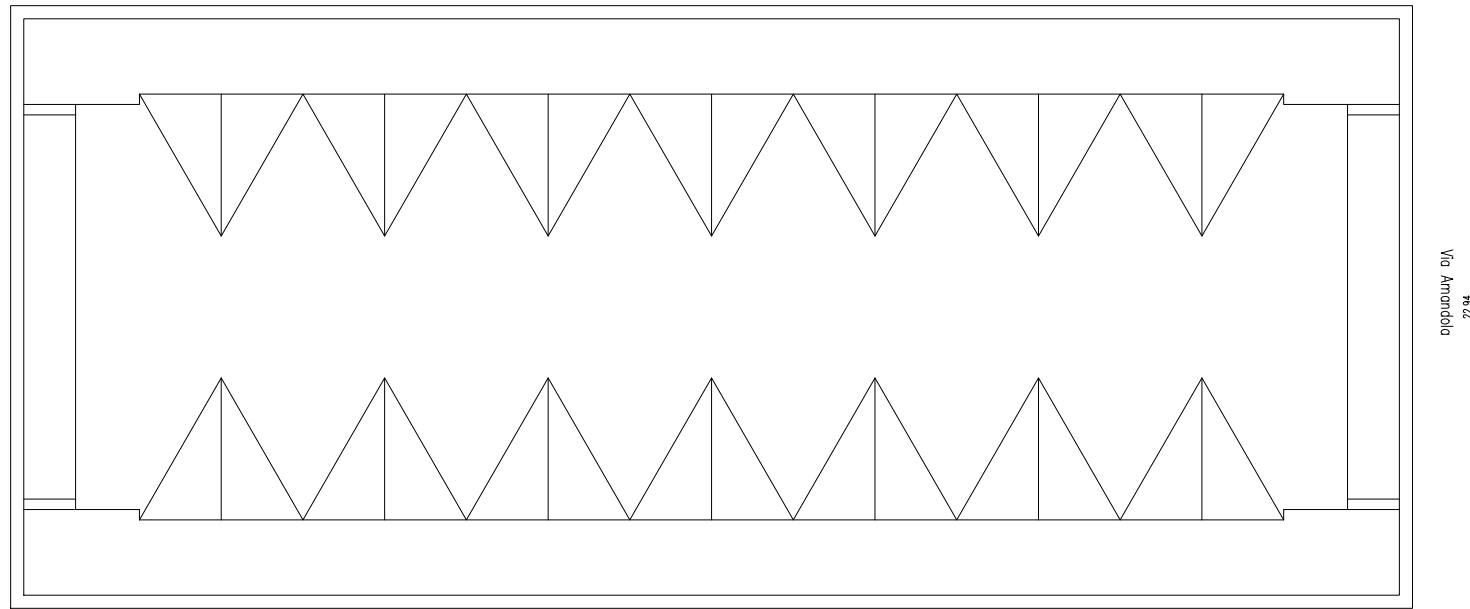

Via Amandola/Via Cingoli  
53,35

**PROSPETTO VIA ARQUATA DEL TRONTO**  
SCALA 1:100

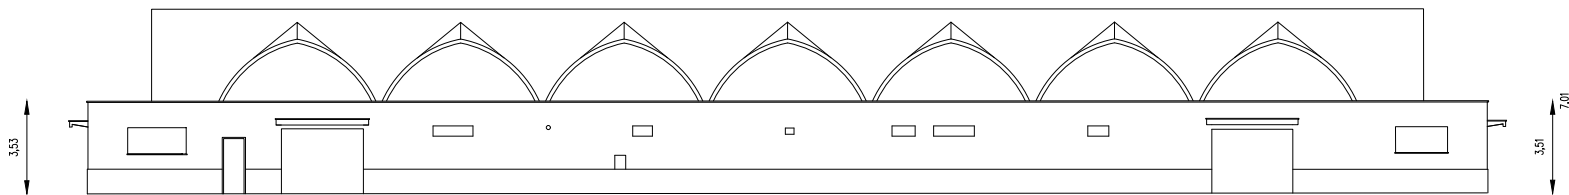

Municipio IV



MERCATI RIONALI DI PORTONACCIO II E SAN BASILIO  
ROMA  
(MUNICIPIO IV Roma)

LAVORI DI STRAORDINARIA MANUTENZIONE

PROGETTO ESECUTIVO  
1° STRALCIO FUNZIONALE

DIRIGENTE U.O.T.  
Ing. Fabrizio Mazzenga

PROGETTAZIONE

RESPONSABILE DEL PROCEDIMENTO  
Ing. Emanuele Pietrolati



MSM Ingegneria s.r.l.  
Via della Meloria, 61  
00136 Roma

IL PROGETTISTA:  
Ing. Alessandro Salvago De Gemmaro

MERCATO SAN BASILIO  
Rilievi stato attuale  
RILIEVO STATO DI FATTO - SEZIONE LONGITUDINALE, PIANTA DELLA  
COPERTURA, PROSPETTO VIA ARQUATA DEL TRONTO

CODICE PROGETTO		NOME FILE		REVISIONE	SCALA:
PROGETTO	LV. PROG.	CODICE ELAB.			
MSB	E	RSASFI03		0	1:100
3					
2					
1					
0	PRIMA EMISSIONE	DIC 2017	M. SALVAGO	L. MELICA	A. SALVAGO
REV.	DESCRIZIONE	DATA	REDATTO	VERIFICATO	APPROVATO