PLANIMETRIA COMPLESSO SCOLASTICO - SEGNALAZIONE - EMERGENZA - CENTRALE ANTINCENDIO

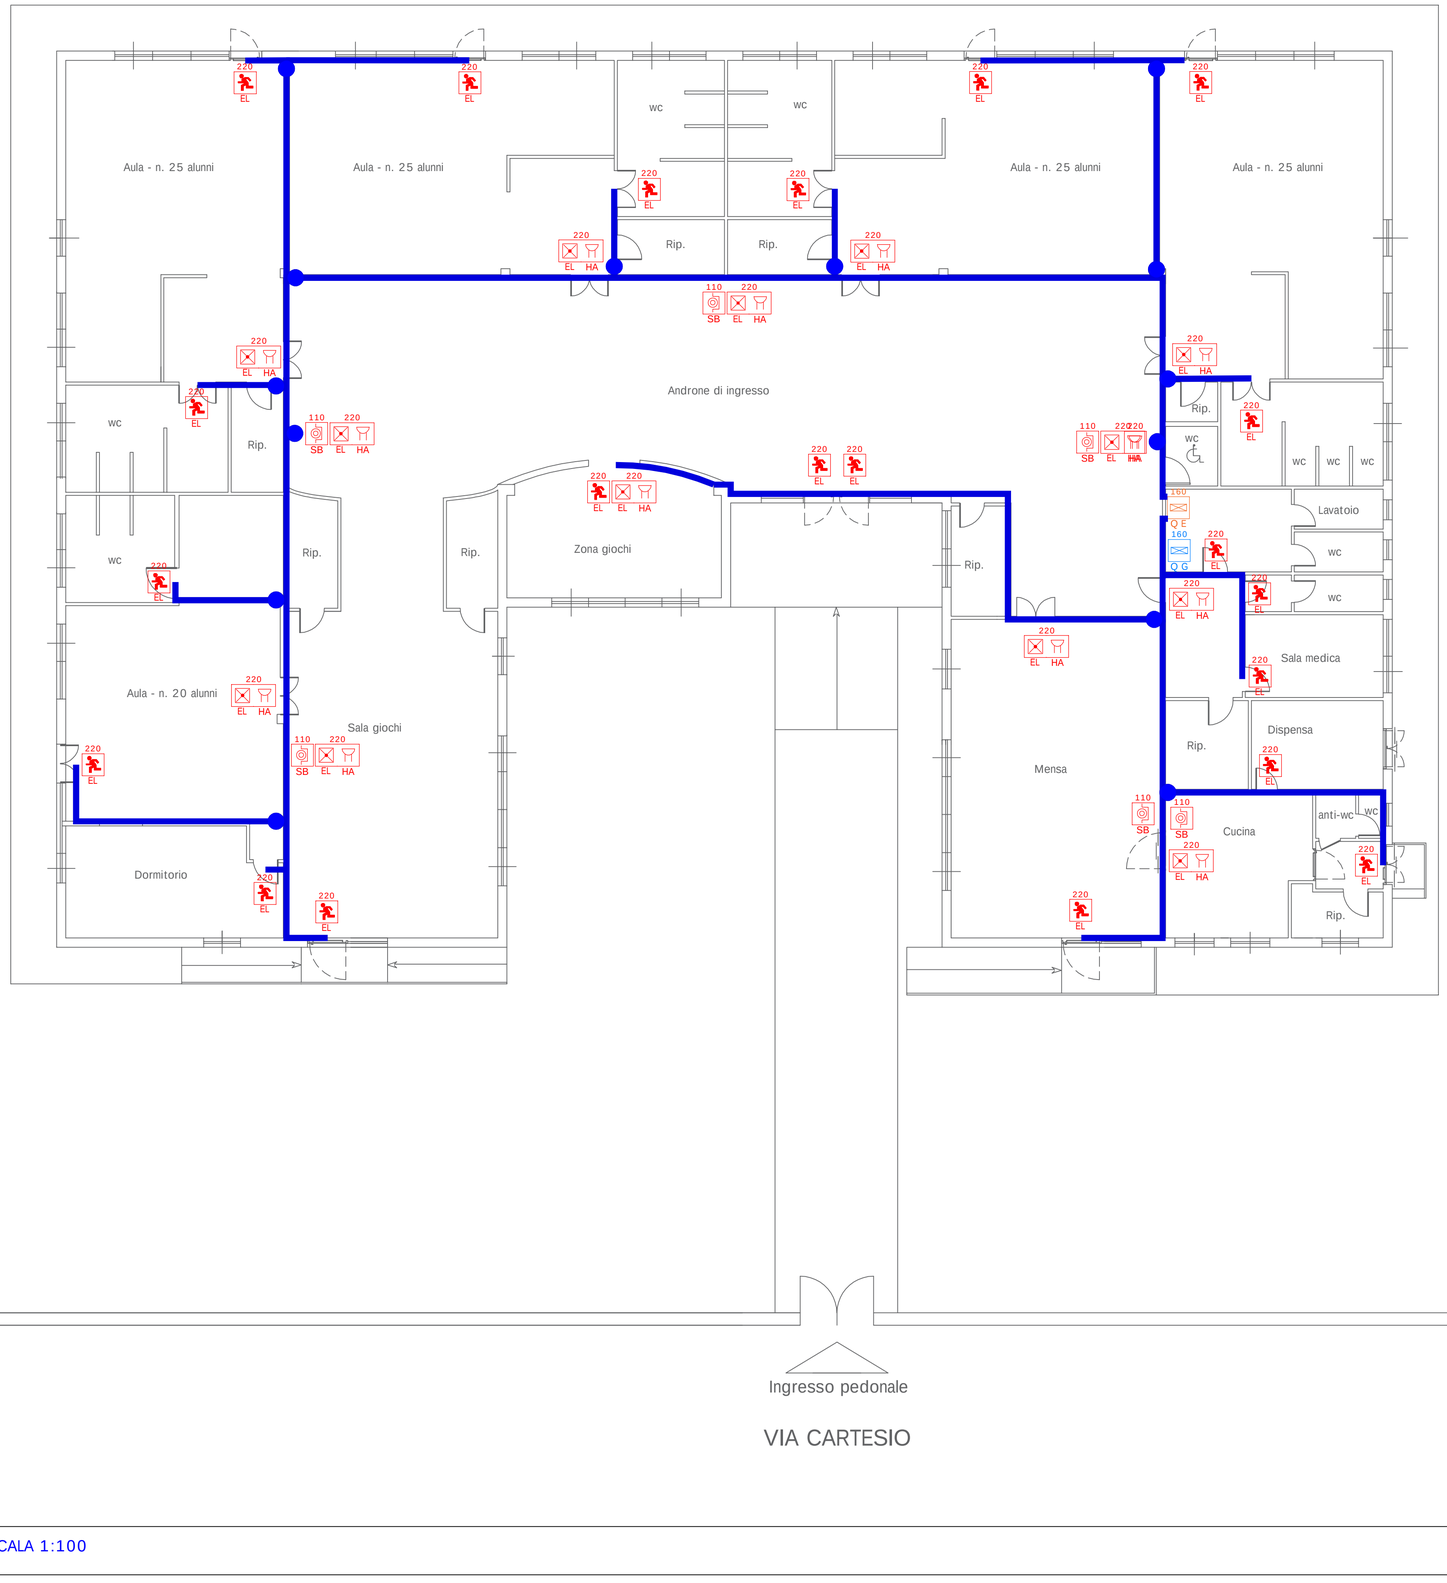


SCALA 1:100

LEGENDA

| | |
|---|---|
| 160 Q G | QUADRO ELETTRICO GENERALE ESISTENTE |
| 160 Q E | QUADRO ELETTRICO E CENTRALINA DI GESTIONE EMERGENZA E SEGNALAZIONE |
| 160 Q CA | QUADRO ELETTRICO CENTRALE ANTINCENDIO |
| 220 EL | APPARECCHIO ILLUMINAZIONE SEGNALAZIONE AUTOALIMENTATO - 1x 24W |
| 220 EL HA | APPARECCHIO EMERGENZA OTTICO-ACUSTICO AUTOALIMENTATO - 1 x 9,2W |
| 110 SB | PULSANTE EMERGENZA |
| | CANALE IN MATERIALE PLASTICO PER DISTRIBUZIONE |
| | NODO DI DERIVAZIONE |

LEGENDA SIMBOLO

ALTEZZA — Quota di installazione in cm
A 10/16A
NOME — Sigla del simbolo


R&R CONSULTING
SISTEMI DI INGEGNERIA INTEGRATA
Via Morelle,2 03047 San Giorgio a Liri (FR)
Via S. Spaventa,5 03043 Cassino (FR)
Tel. 0776/327090 Fax 0776/328745 E-mail r_rconsulting@libero.it


ROMA CAPITALE
MUNICIPIO IV - DIREZIONE TECNICA

Lavori per la manutenzione straordinaria per l'adeguamento antincendio della scuola materna "Cecchina Aguzzano"

| *Committente:* | *Sede* | *Cantiere* |
|---|---|---|
| Comune di Roma Capitale | ROMA | Via Cartesio, 3 |

*Oggetto:* PLANIMETRIE IMPIANTO ELETTRICO EMERGENZA - SEGNALAZIONE - CENTRALE ANTINCENDIO

*Professionisti incaricati:*

| | | |
|---|---|---|
| Dott. Ing., Ph. D. Stefano RIZZO | iscritto all'Albo degli Ingegneri di Frosinone al n° 1279 | *Responsabile della progettazione edile e coordinamento del gruppo di lavoro* — *Timbro e firma del tecnico* |
| Dott. Ing. Andrea RIZZO | iscritto all'Albo degli Ingegneri di Frosinone al n° 1444 | *Responsabile della progettazione impiantistica ed antincendio* — *Timbro e firma del tecnico* |

*CODICE FILE:*

| SCALE | COMMESSA | ELABORATO | CONTROLLORE | REVISIONE |
|---|---|---|---|---|
| 1:100 | PE0917 | PLA03GR | | B |


Conformemente alle leggi vigenti questo documento non può essere copiato, riprodotto e divulgato senza l'approvazione del legittimo proprietario, ci resta riservato il diritto di perseguire legalmente i trasgressori.