

SCUOLA DELL'INFANZIA "SETTECAMINI"
Via Monte Nero Sabino

LAVORI DI MANUTENZIONE STRAORDINARIA PER ADEGUAMENTO ALLA NORMATIVA IN
MATERIA DI PREVENZIONE INCENDI NELLE SCUOLE COMUNALI DI CUI AL DECRETO-
LEGGE CONVERTITO CON MODIFICAZIONI DALLA L. 8 NOVEMBRE 2013, N. 128



PROGETTISTI INCARICATI
CAPOGRUPPO
STUDIO
ARCHITETTI CIMINO ASSOCIATI




PROGETTAZIONE TECNOLOGICA, ENERGETICA, ACUSTICA ED IMPIANTISTICA


PROGETTO ESECUTIVO

Titolo elaborato		Tavola n°	Scala:
Stato di fatto - Sezioni		A.00.04	1 : 100
EMMISSIONE	12.12.2017	autore	
REVISIONE		autore	


ANNOTAZIONI

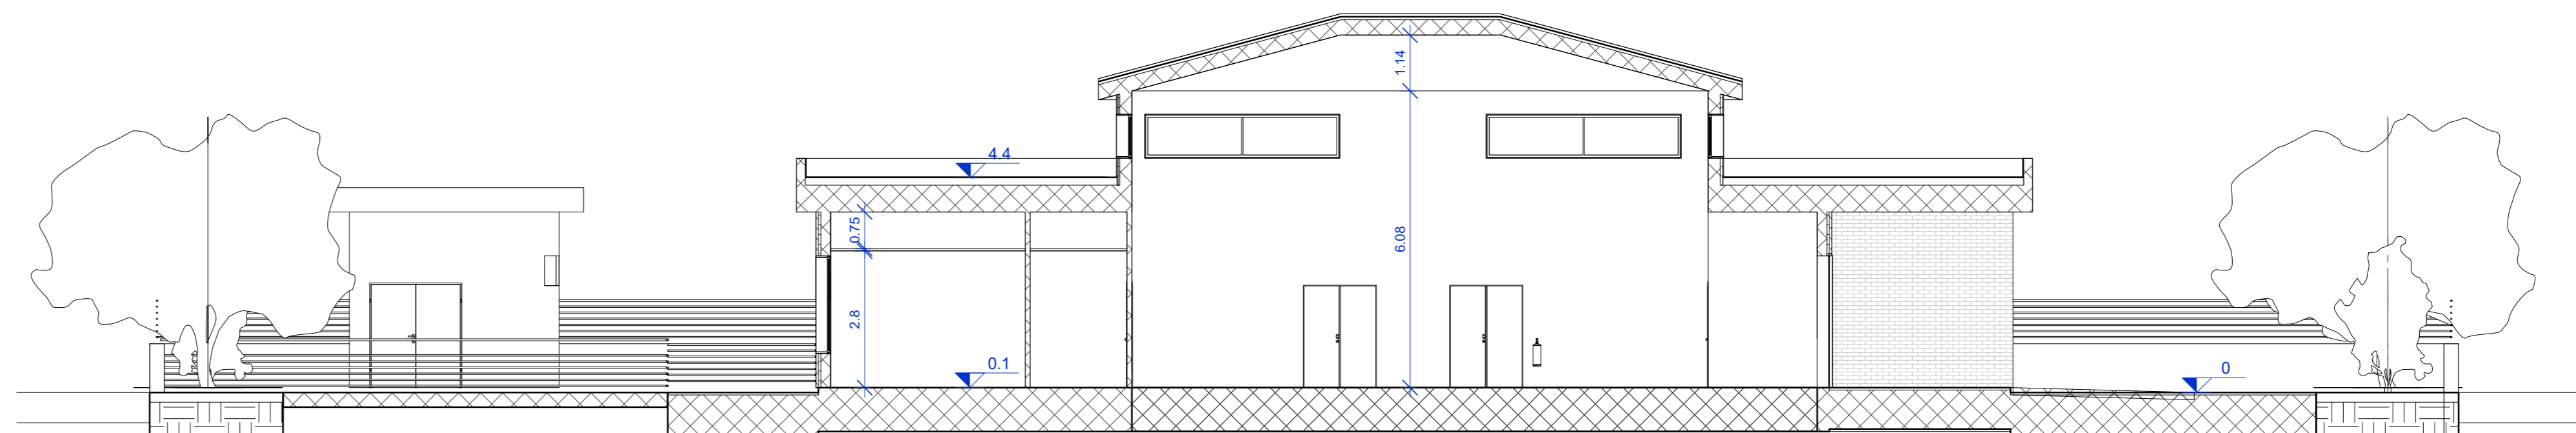

Stato di fatto- Sezione AA'
1 : 100

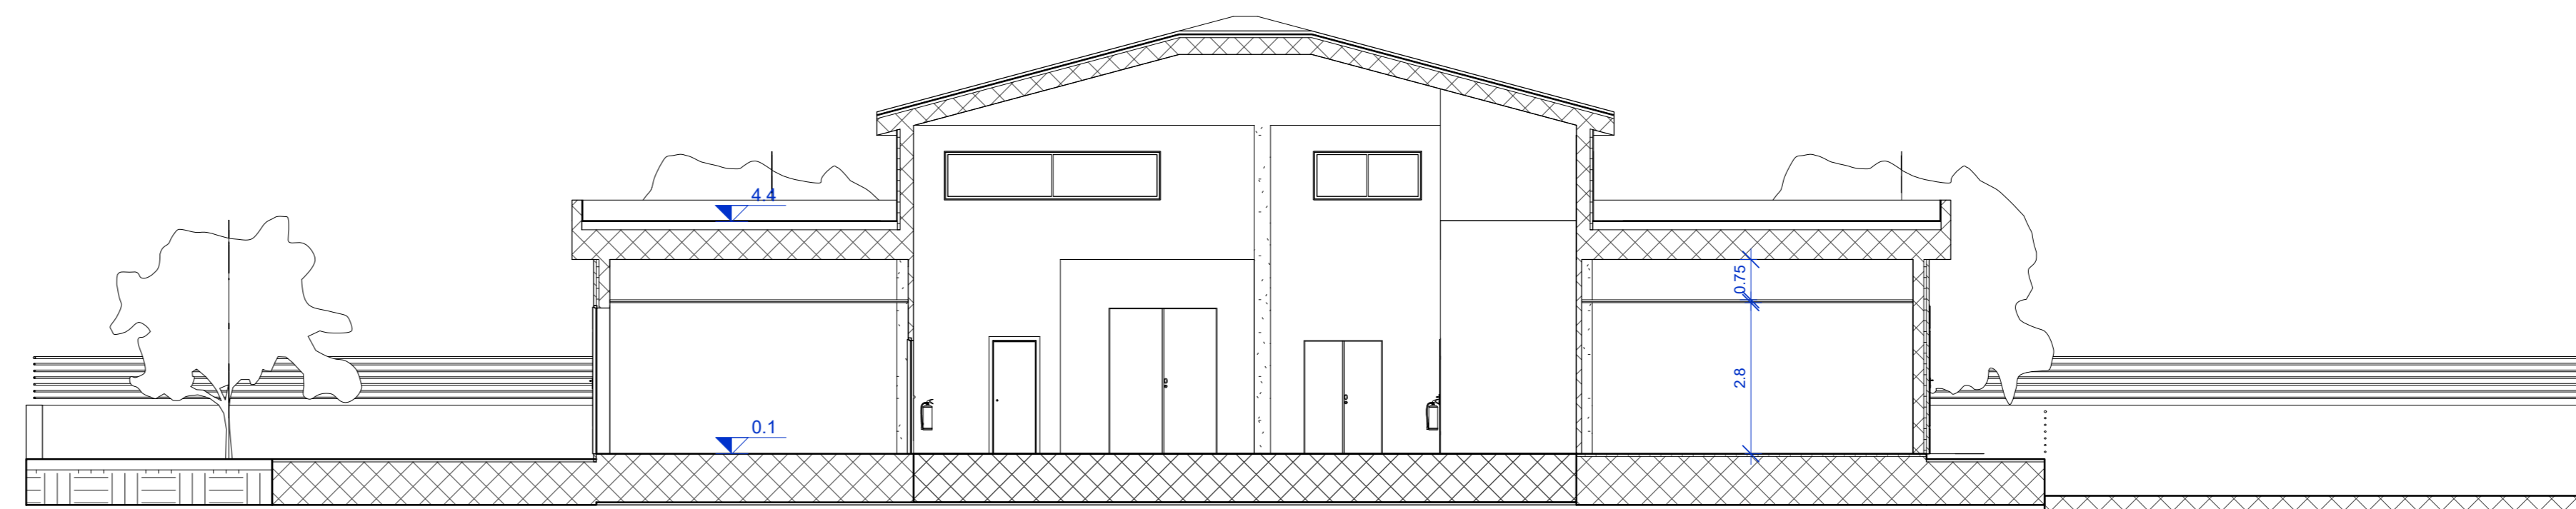

Stato di Fatto- Sezione BB'
1 : 100

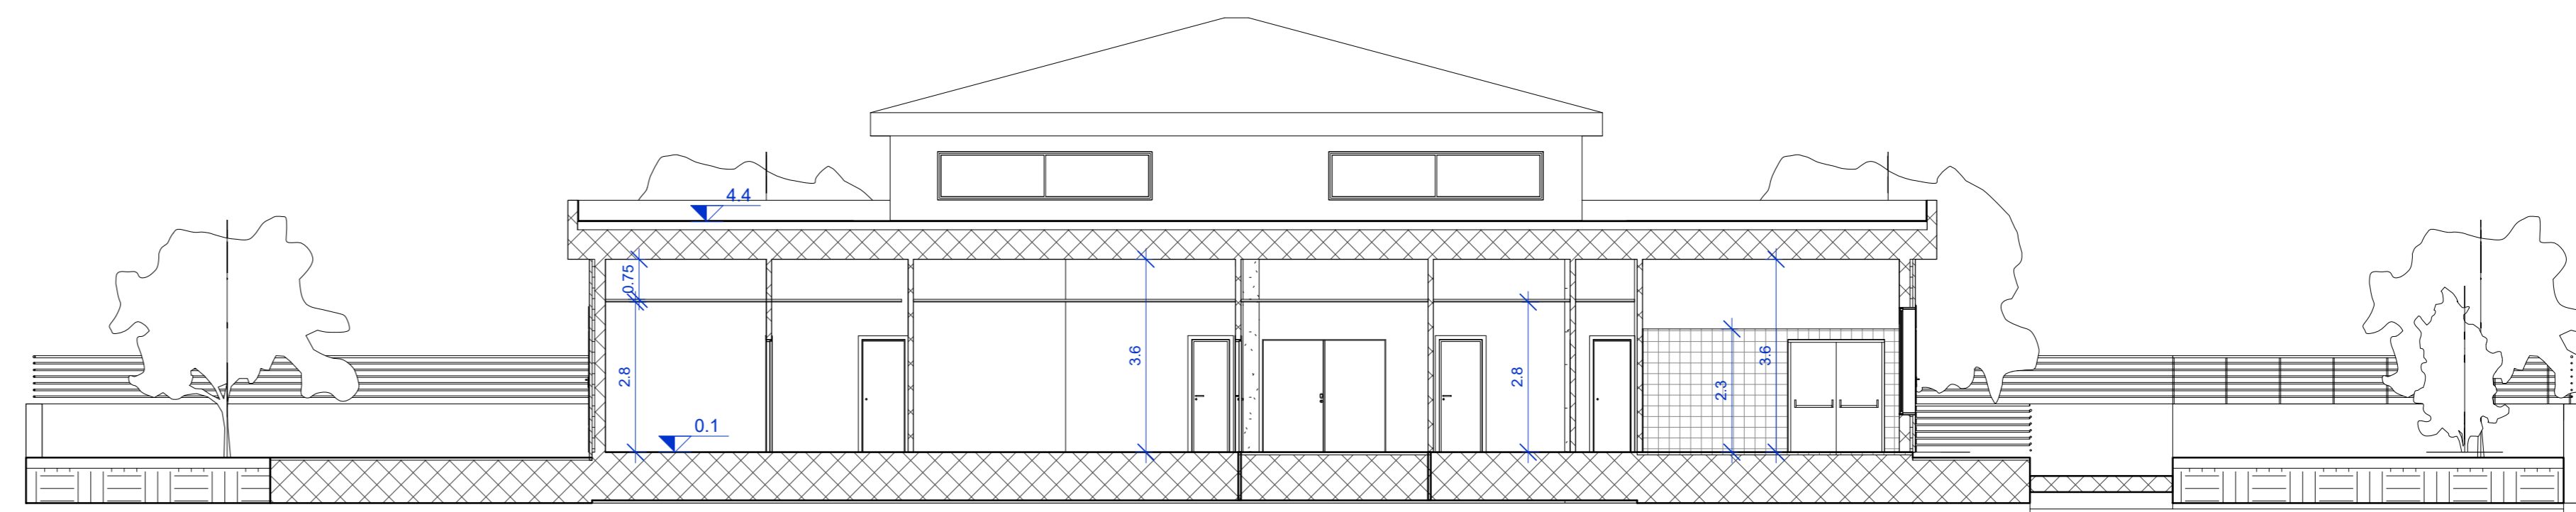

Stato di Fatto- Sezione CC'
1 : 100