

**SCUOLA DELL'INFANZIA "SETTECAMINI"**  
Via Monte Nero Sabino

LAVORI DI MANUTENZIONE STRAORDINARIA PER ADEGUAMENTO ALLA NORMATIVA IN  
MATERIA DI PREVENZIONE INCENDI NELLE SCUOLE COMUNALI DI CUI AL DECRETO-  
LEGGE CONVERTITO CON MODIFICAZIONI DALLA L. 8 NOVEMBRE 2013, N. 128



**PROGETTISTI INCARICATI**

CAPOGRUPPO

STUDIO  
ARCHITETTI CIMINO ASSOCIATI




PROGETTAZIONE TECNOLOGICA, ENERGETICA, ACUSTICA ED IMPIANTISTICA

**PROGETTO ESECUTIVO**

Titolo elaborato		Tavola n°	Scala:
Stato di fatto - Prospetti		<b>A.00.05</b>	1 : 100
EMMISSIONE	12.12.2017	autore	
REVISIONE		autore	


ANNOTAZIONI

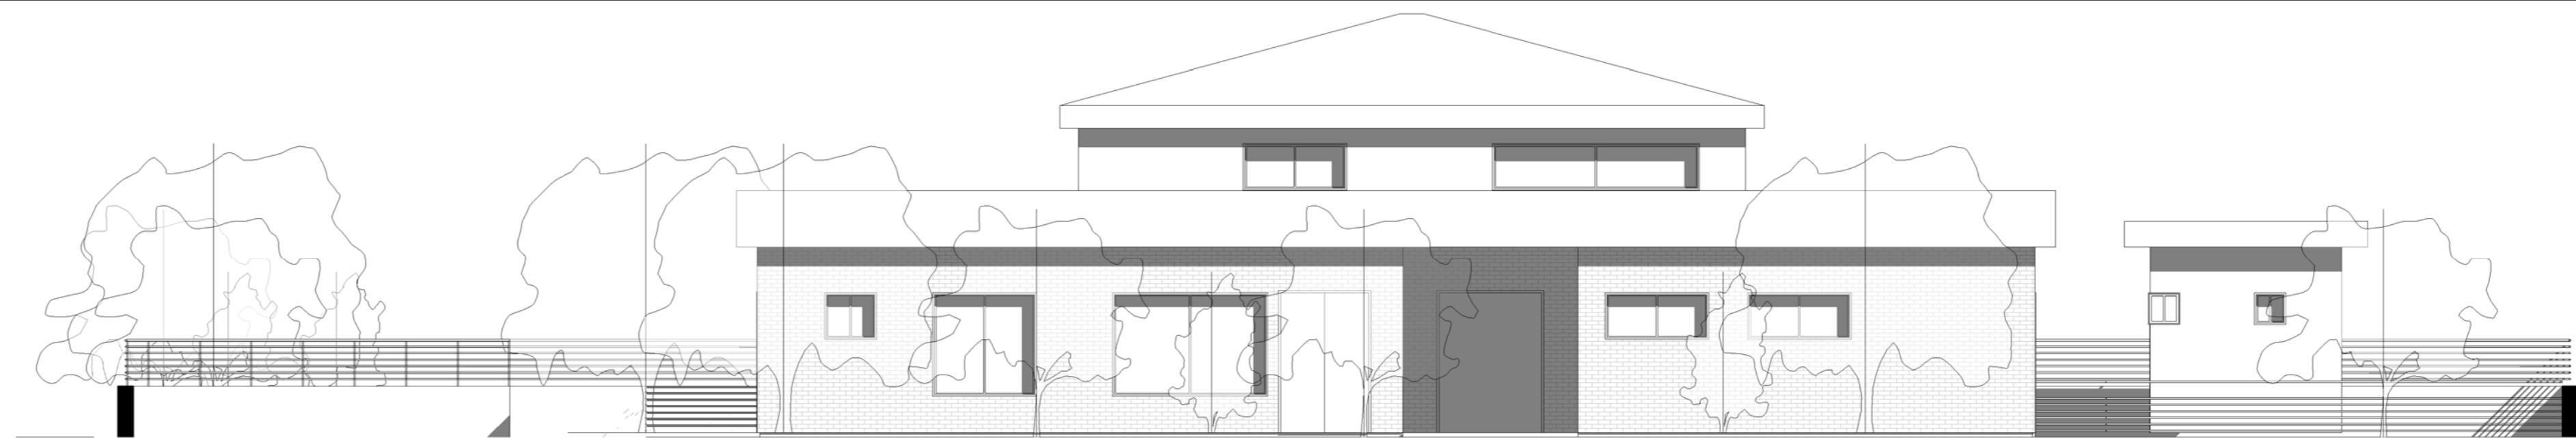


Stato di fatto - Prospetto Est  
1 : 100



Stato di Fatto - Prospetto Nord  
1 : 100

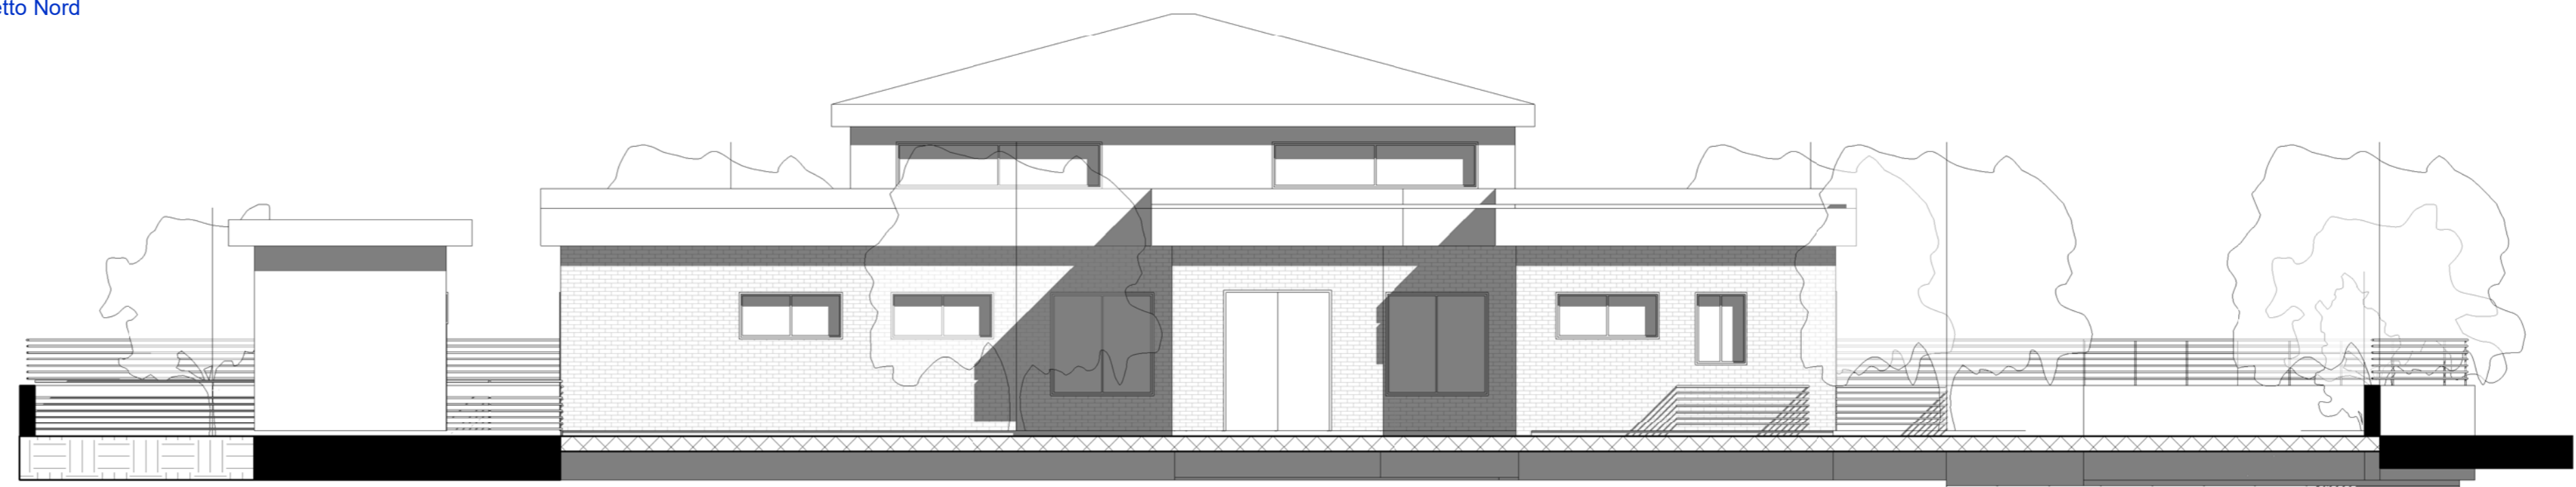

Stato di Fatto - Prospetto Ovest  
1 : 100

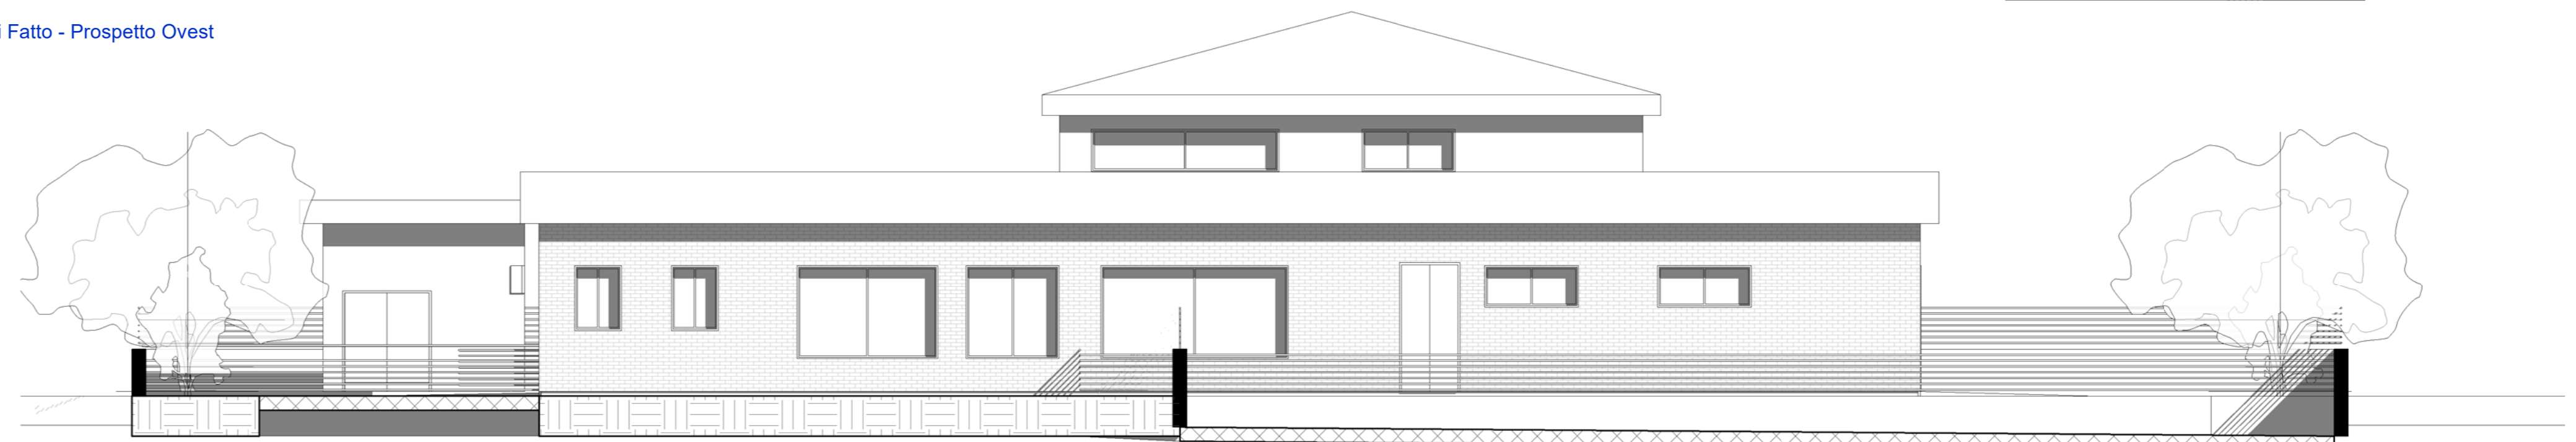

Stato di Fatto - Prospetto Sud  
1 : 100