



ROMA CAPITALE

IV Municipio

SCUOLA DELL'INFANZIA "SETTECAMINI"
Via Monte Nero Sabino

LAVORI DI MANUTENZIONE STRAORDINARIA PER ADEGUAMENTO ALLA NORMATIVA IN
MATERIA DI PREVENZIONE INCENDI NELLE SCUOLE COMUNALI DI CUI AL DECRETO-
LEGGE CONVERTITO CON MODIFICAZIONI DALLA L. 8 NOVEMBRE 2013, N. 128



PROGETTISTI INCARICATI

CAPOGRUPPO

STUDIO

ARCHITETTI CIMINO ASSOCIATI




PROGETTAZIONE TECNOLOGICA, ENERGETICA, ACUSTICA ED IMPIANTISTICA

PROGETTO ESECUTIVO

| | | | |
|---|-------------------|-----------------------------|------------------|
| Titolo elaborato Progetto-Progetto Strutturale Soletta | | Tavola n° A.01.05 | Scala: 1 : 20 |
| EMISSIONE | 13.12.2017 autore | | |
| REVISIONE | autore | | |

ANNOTAZIONI

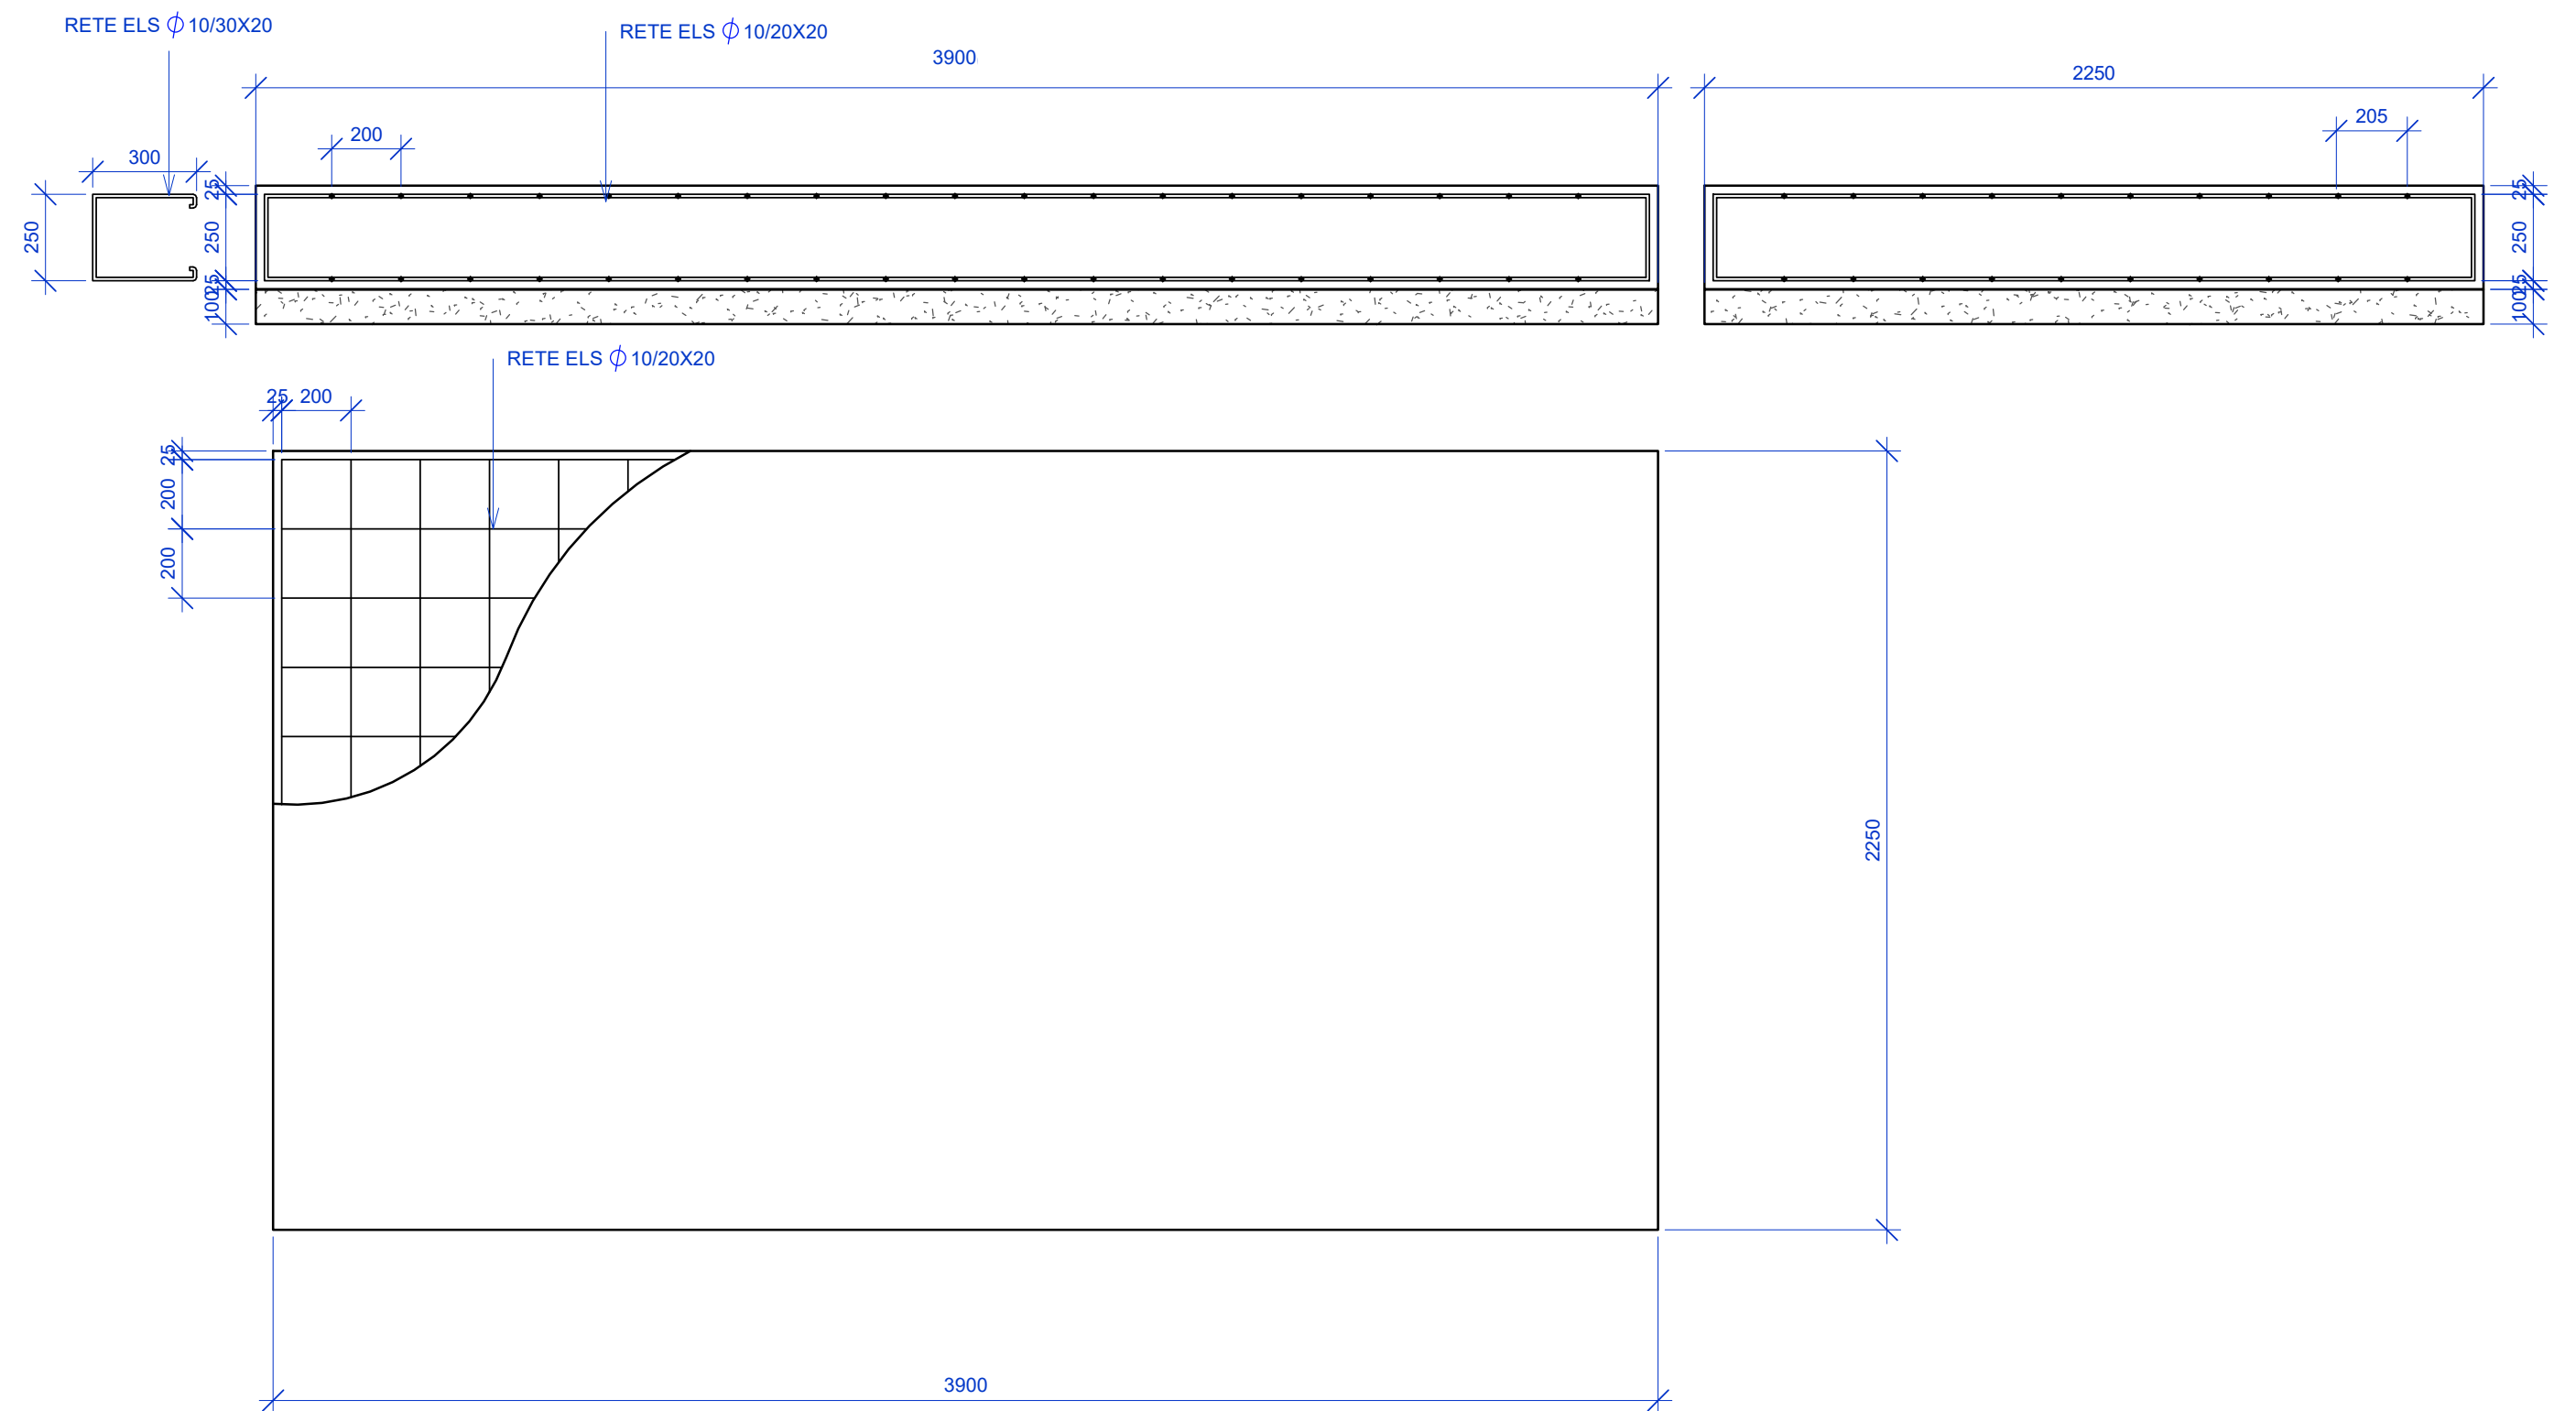

Progetto strutturale Soletta
1 : 20