


<b>Scheda tecnica area a verde N 15</b>		
<b>Aiuola ponte dell'Industria (monumento alle Donne partigiane), Via del Porto Fluviale</b>		
	<b>si/no</b>	<b>descrizione</b>
<b>superficie totale MQ 34,54</b>		<b>aiuola</b>
<b>copertura:</b>		
<b>manto erboso</b>	<b>Si</b>	<b>Spontaneo</b>
<b>pavimentato</b>	<b>No</b>	
<b>terra battuta</b>	<b>No</b>	
<b>altro:</b>		
<b>cigli</b>	<b>Si</b>	<b>Blocchetti tufo e CLS</b>
<b>siepi</b>	<b>Si</b>	<b>edera</b>
<b>arbusti/cespugli</b>	<b>Si</b>	<b>n.1 Nerium oleander</b>
<b>alberi</b>	<b>Si</b>	<b>n.2 Cupressus sempervirens</b>
<b>panchine</b>	<b>No</b>	
<b>cestini</b>	<b>No</b>	
<b>Impianto irrigazione</b>	<b>No</b>	
<b>illuminazione/ tipologia</b>	<b>Si</b>	<b>Stradale</b>
<b>fontanella pubblica</b>	<b>No</b>	
<b>Altro</b>		
<b>stato generale area:</b>		<b>Buono</b>

AIUOLA PONTE DELL'INDUSTRIA (monumento donne partigiane)

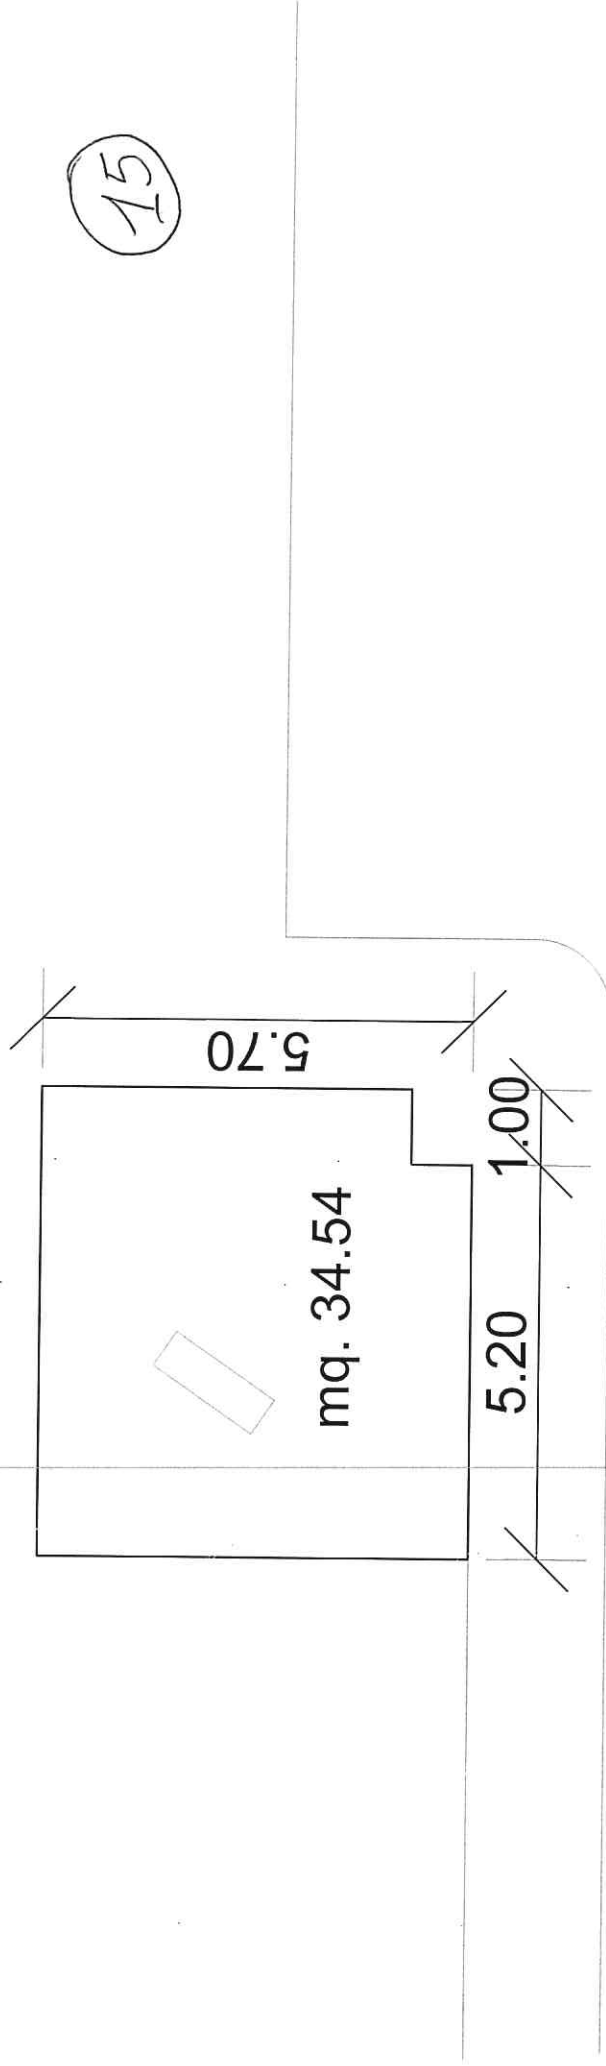

Ponte dell'Industria

via del Porto Fluviale

via Ostiense

SCALA 1:100