


Scheda tecnica area a verde N 17		
Scarpata Via A. Valignano		
	si/no	descrizione
superficie totale <i>MQ 891,89</i>		Scarpata
copertura:		
manto erboso	Si	Spontaneo
pavimentato	No	
terra battuta	No	
altro:		
cigli	Si	Bordo: muretto in blocchetti di tufo e CLS
siepi	Si	edera
arbusti/cespugli	Si	N.2 Quercus robur, mq 200 circa di Ailanthus a. spontanei (da eliminare)
alberi	Si	n. 1 Yucca - n.1 Fagus silvatica, Laurus nobilis, n.1 Pinus silvestris
panchine	No	
cestini	No	
Impianto irrigazione	No	
illuminazione/ tipologia	Si	Stradale
fontanella pubblica	No	
Altro	Si	Presenza infestanti (rovi da eliminare) e numerosi Ailanto spontanei
stato generale area:		Discreto

Piazza Marco
da Tomba

SCUOLA

via Valignano

via Padre Semeria

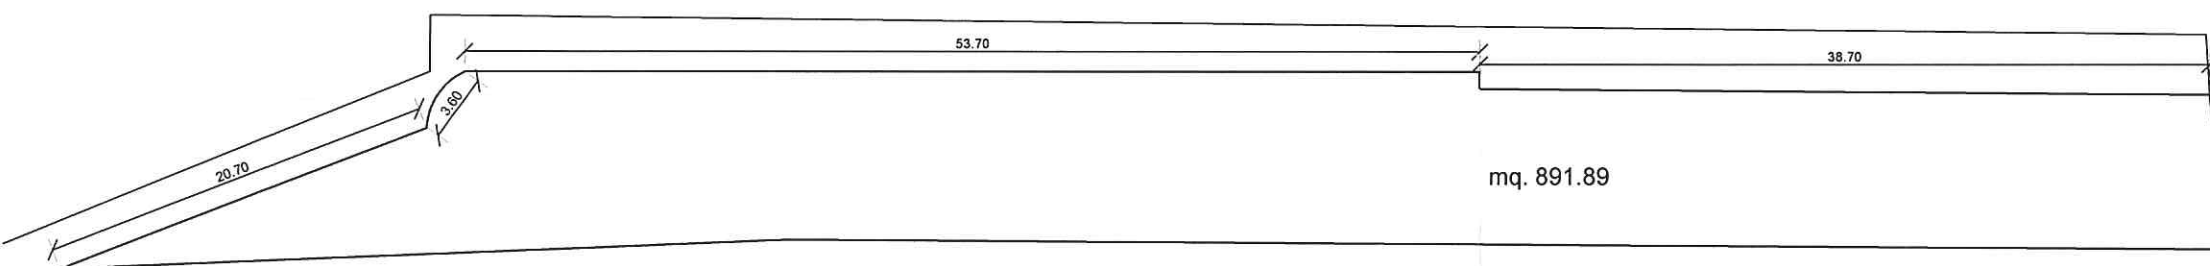

SCUOLA

17

SCARPATA VIA VALIGNANO

SCALA 1:400