


Scheda tecnica area a verde N 19		
Sperone Via Fonte Buono		
	si/no	descrizione
superficie totale MQ non calcolato		Muro contenimento in blocchetti CLS
copertura:		veg. spontanea, edera
manto erboso	No	
pavimentato	No	
terra battuta	No	
cigli	Si	
siepi	No	
arbusti/cespugli	Si	n. 1 Spirea, n.3 Prunus, n. 2 Ligustrum
alberi	Si	n.3 Cercis siliquastrum
panchine	No	
cestini	No	
Impianto irrigazione	No	
illuminazione/ tipologia	Si	Stradale
fontanella pubblica	No	
Altro	Si	
stato generale area:		Buono (presenza piante infestanti)

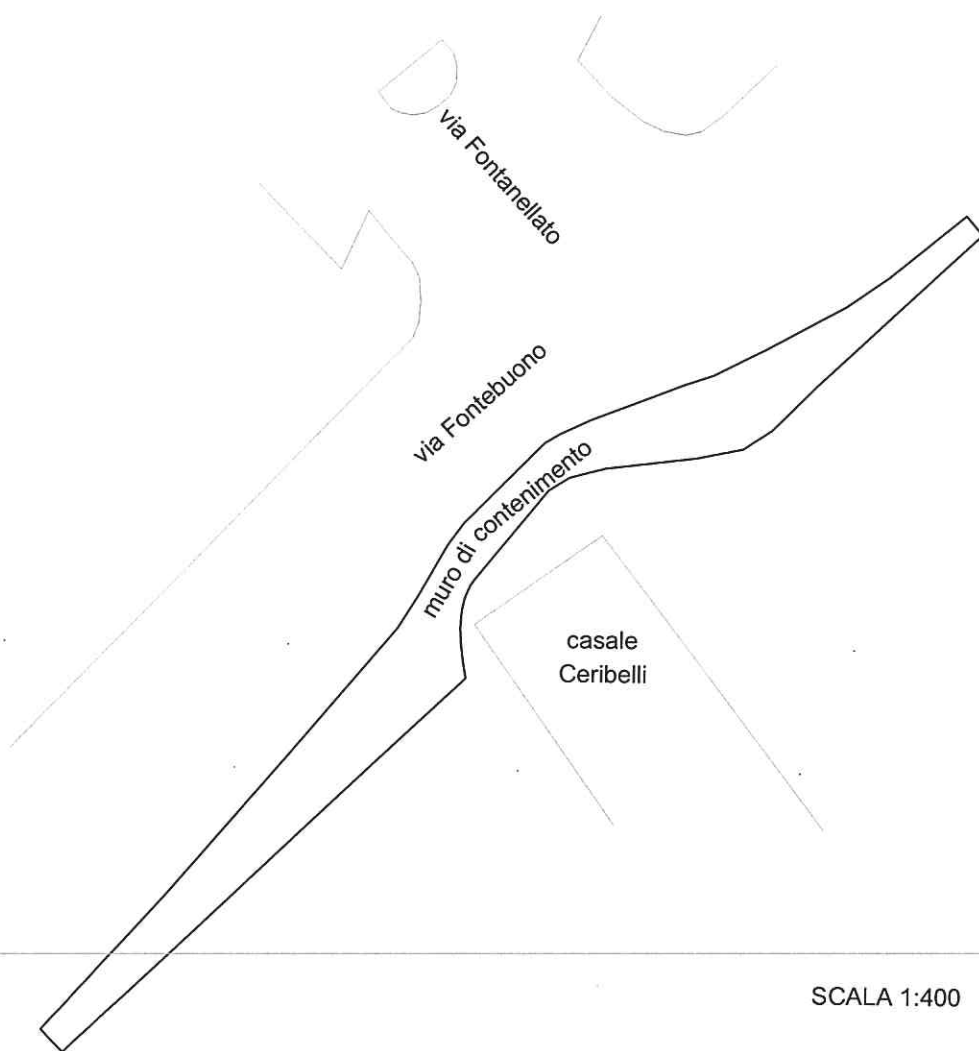

SCALA 1:400