


Scheda tecnica area a verde N 8		
Scalinata Via L. Montuori		
	si/no	descrizione
superficie totale MQ 53,44		Aiuole rettangolari (n.2)
copertura:		
manto erboso	Si	Spontaneo
pavimentato	No	
terra battuta	No	
altro:		
cigli	Si	C.L.S. con muro di contenimento in blocchetti di tufo.
siepi	No	
arbusti/cespugli	Si	n.9 Eleagnus
alberi	Si	n.1 Ulmus sp.
panchine	NO	
cestini	No	
Impianto irrigazione	No	
illuminazione/ tipologia	Si	Stradale
fontanella pubblica	No.	
Altro		
stato generale area:		Discreto

8

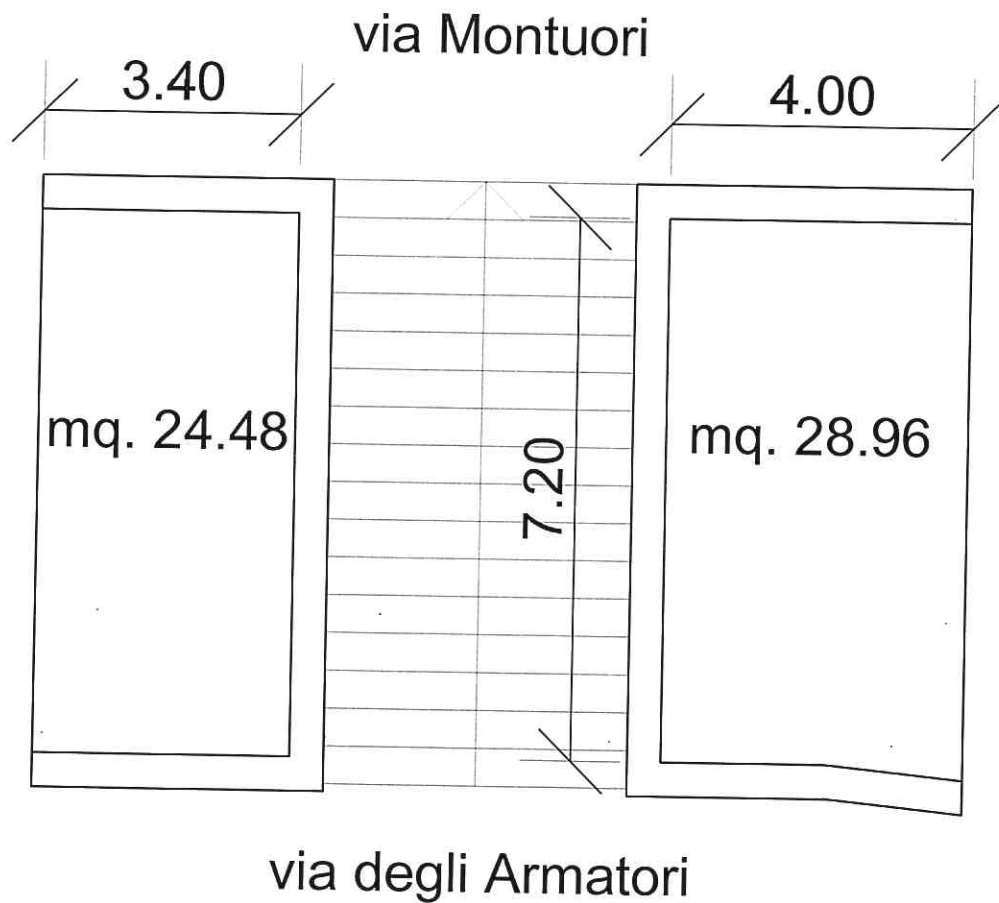

---

Totale mq. 53.44

scala 1:100