ROMA CAPITALE

OGGETTO

Progetto esecutivo per adeguamento antincendio dell'immobile sito in
Via Guglielmo Iozzia, snc
00131 Roma

PROGETTO ESECUTIVO PER ADEGUAMENTO ANTINCENDIO
Asilo nido - Il Giardino degli Aranci

PROGETTISTA:

GDR STUDIO
ARCH. Giacomo Di Rienzo
Via Leonardo Bufalini 80 00176 Roma
tel 06/96031904
Info@studiogdr.it

Progetto
Planimetrie, sezioni e stralci cartografie

Il Committente

MUNICIPIO IV
Via Tiburtina n.1163 - 00156 Roma

DATA: Ottobre 2017

TIMBRO

ARCHITETTO GIACOMO DI RIENZO N° 17059 SEZ. "A"

Protocollo

N. Protocollo

Data

TAV N° 05
Segnaletica

- Estintore a polveri
- Estintore a co2
- Pulsante di sgancio
- Pulsante allarme
- Punto di raccolta su palo in alluminio
- Uscita emerganza (all'interno di lampada)
- Indicazione vie di fuga

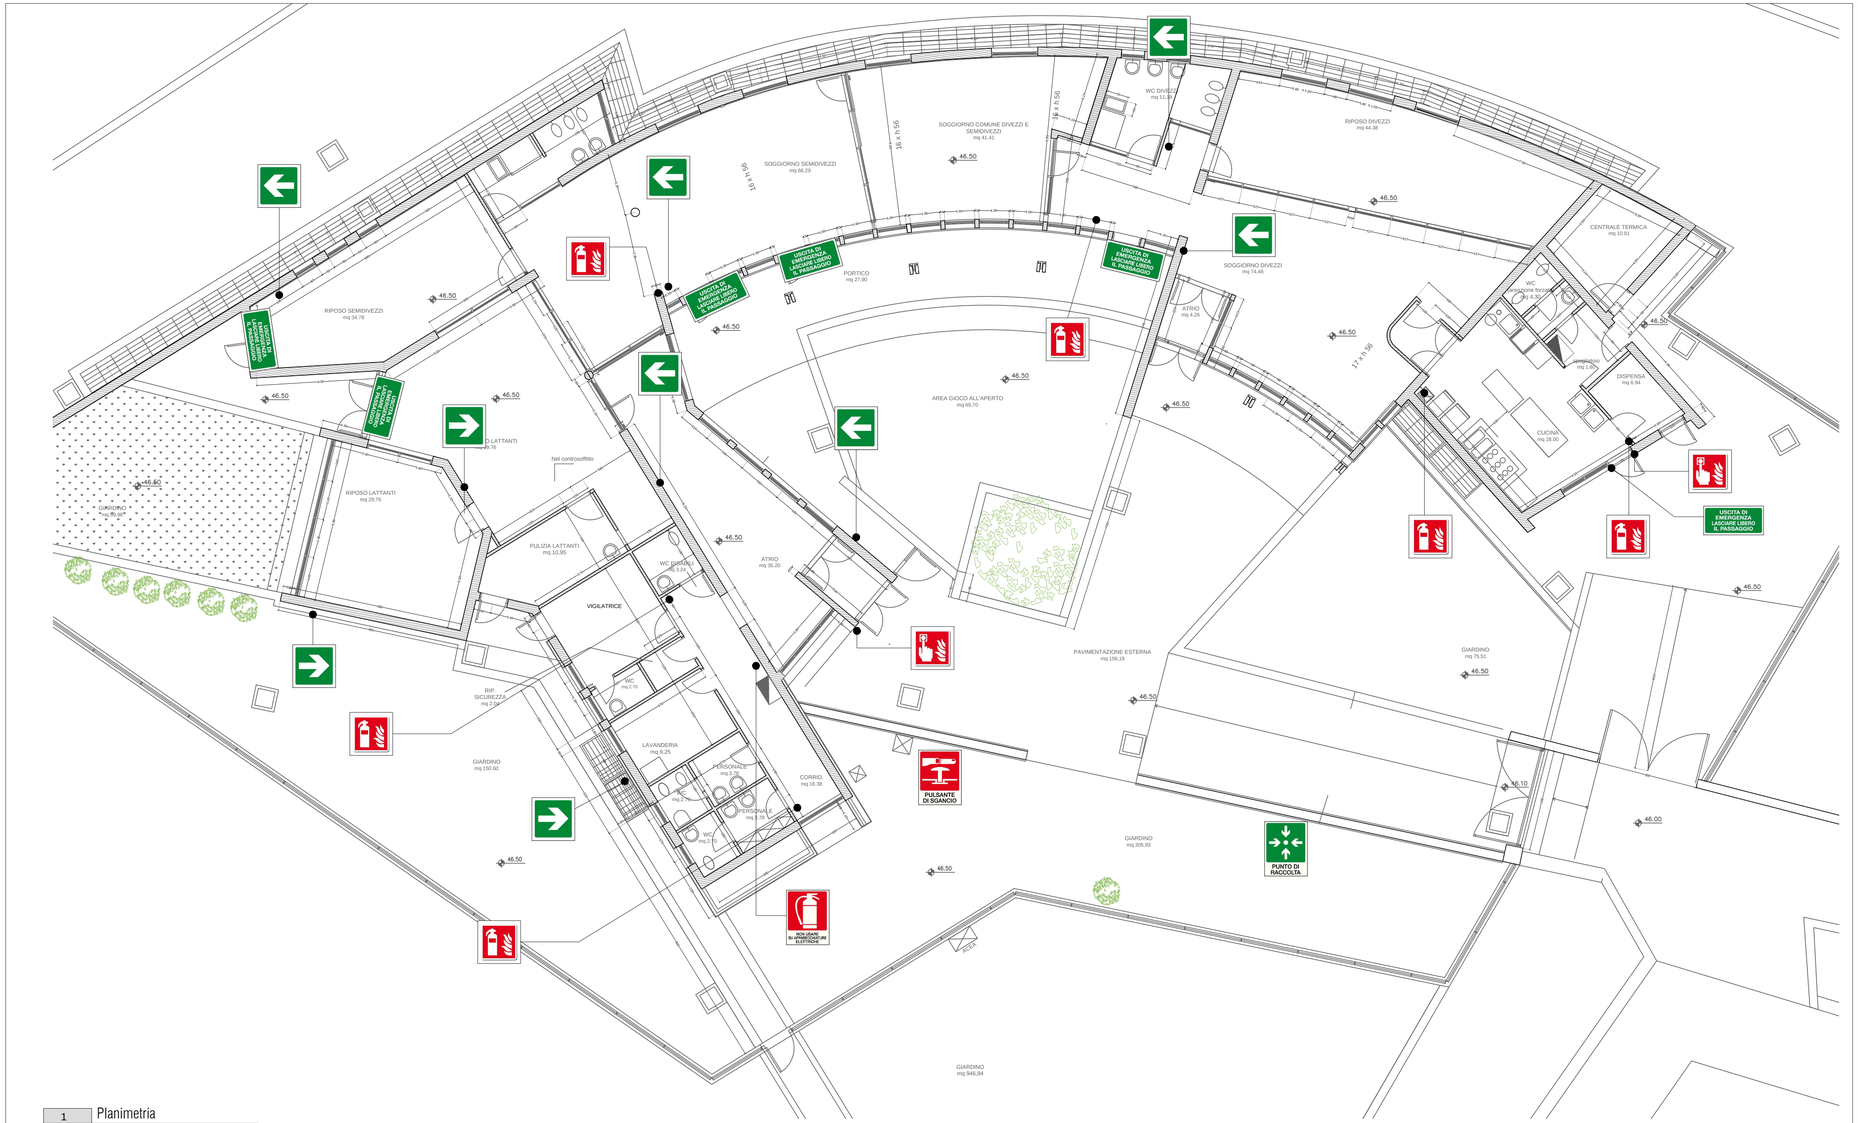

1 Planimetria

Scala 1:100