



# ROMA CAPITALE

## Municipio II




### SOGGETTO PROMOTORE:

M&S S.S.D. Società Sportiva Dilettantistica srl  
Amatrice Fabio Muscolino  
Via Perimario Pasquini, 102  
00154 Roma

Piano Economico Finanziario  
DR. RICCARDO PLACITELLI

PROGETTO PRELIMINARE  
Inquadramento urbanistico

DATA: 24 giugno 2021  
TAVOLA 1  
AUTORI: ALBERTO ROSSI  
Via Albani, 31 - 00184 Roma  
Email: albertorossi@puntozeroassociati.it  
Cell: 33062593

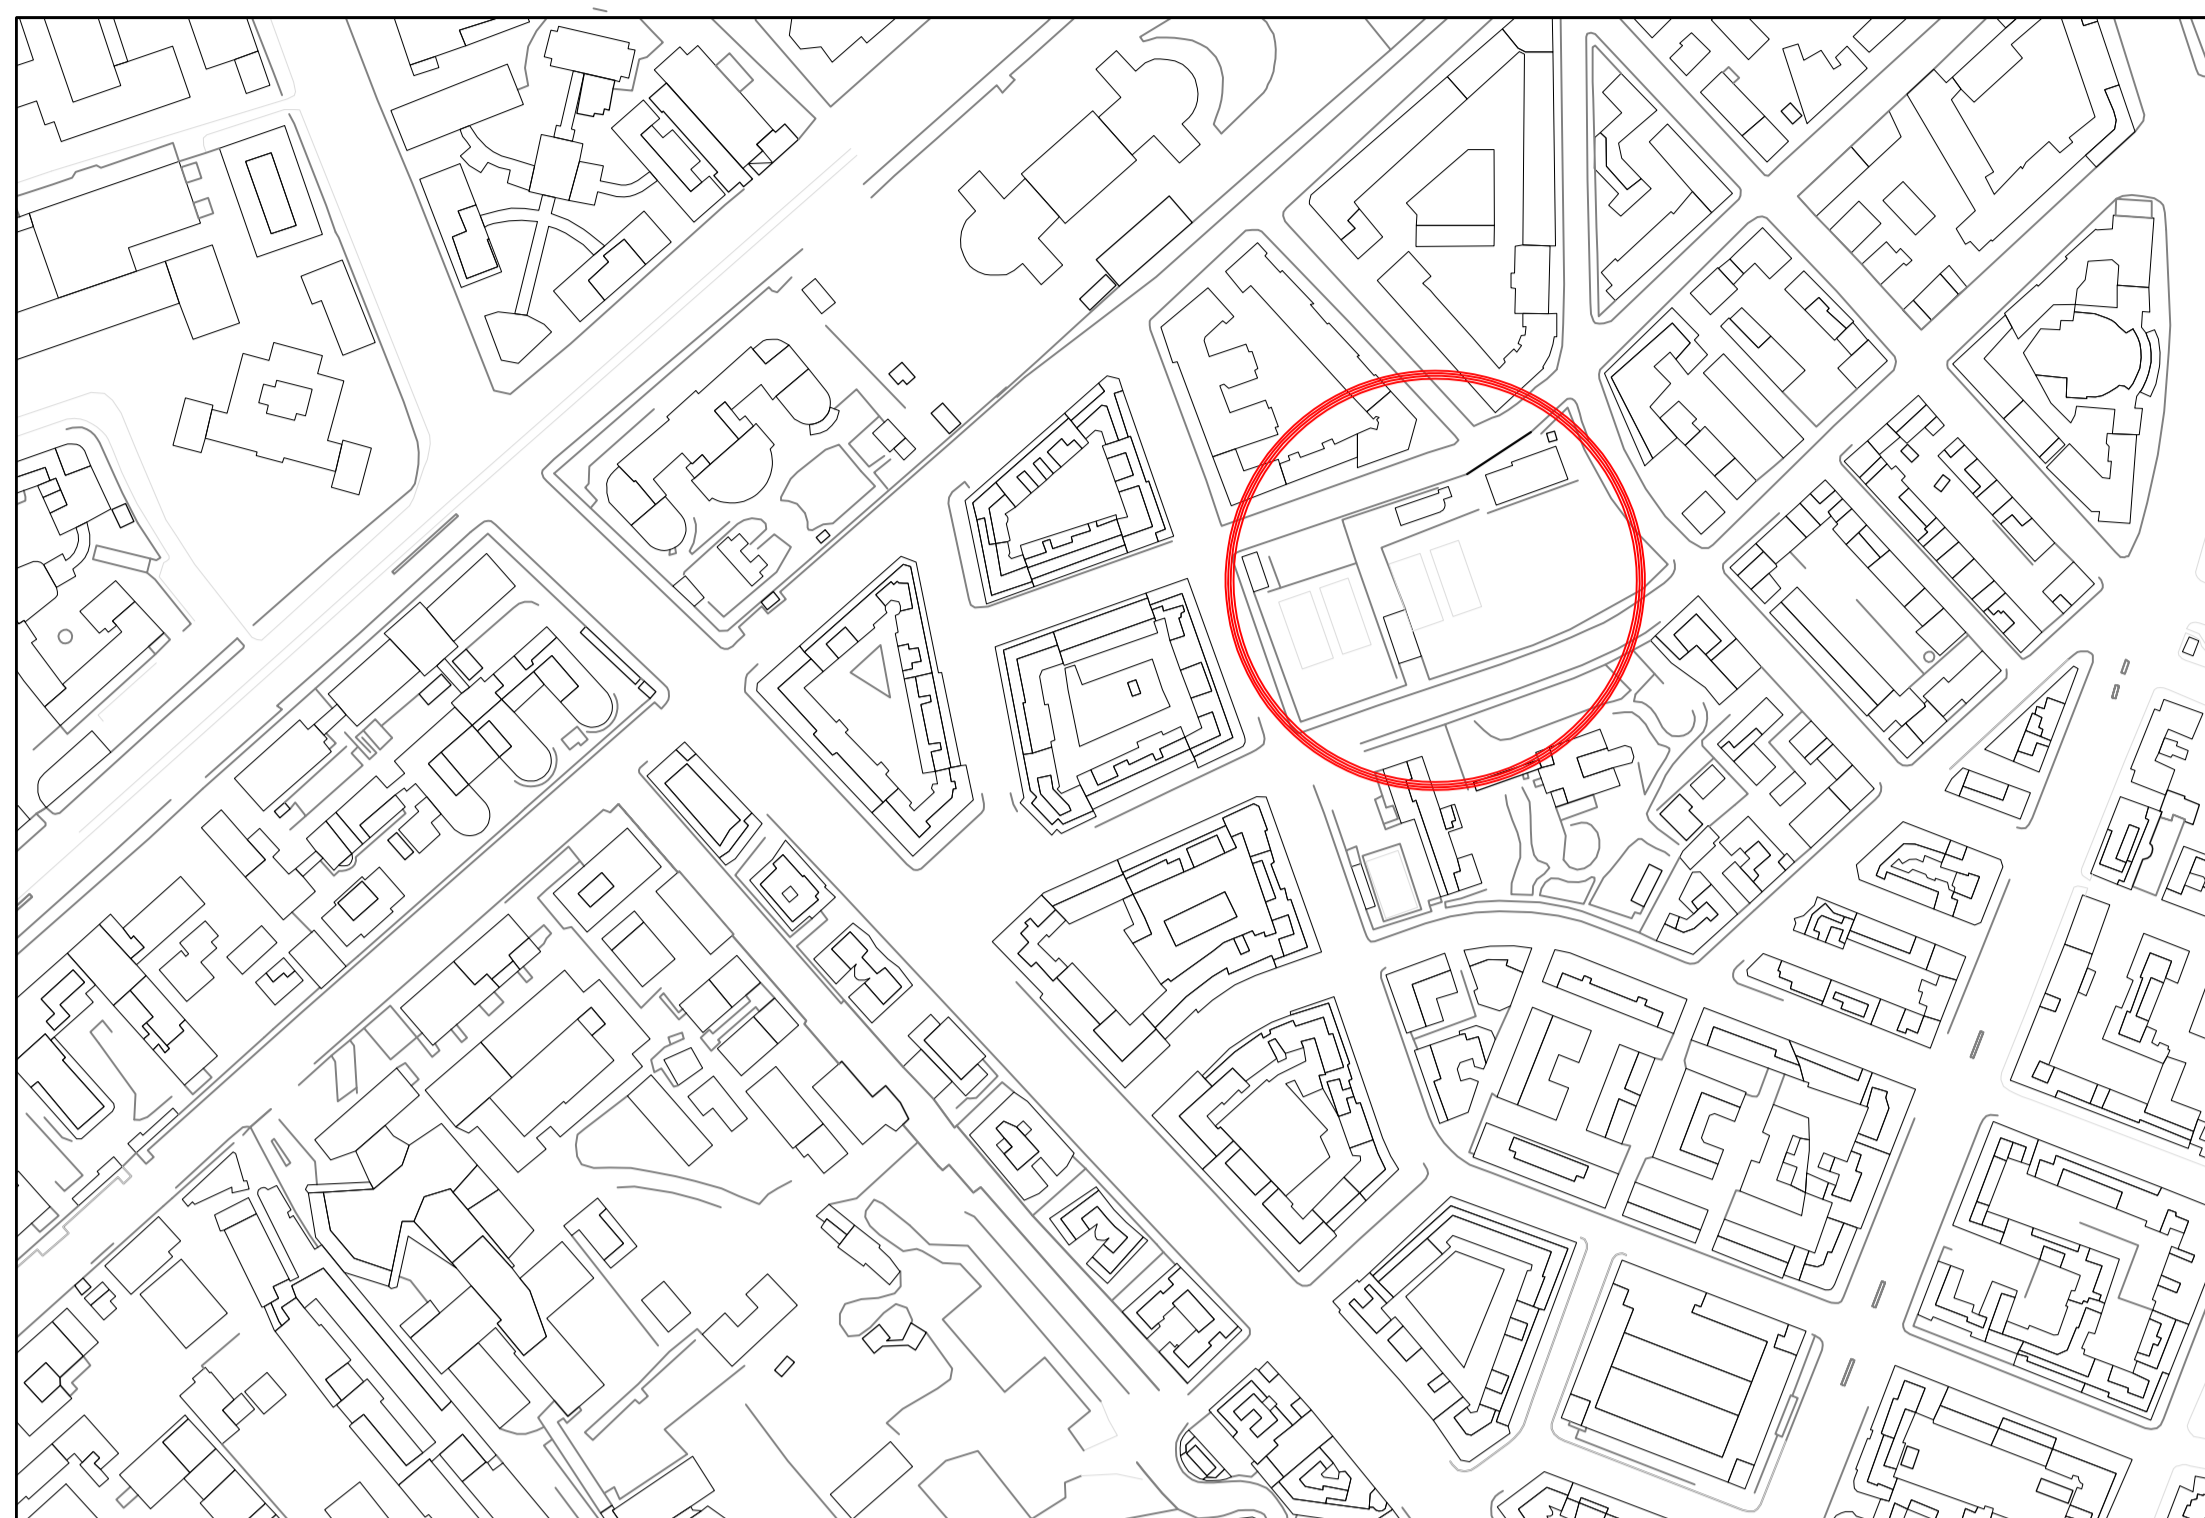

### Sistemi e regole

<b>Sistema Ineditivo</b> CITTA' STORICA	Torioni Torioni di origine medievale - 11 Torioni di costruzioni rinascimentali e barocche per viale - 12 Torioni di ristrutturazione urbanistica Torioni di costruzioni otto-seicentesche ad scudo - 14 Torioni di costruzioni otto-seicentesche di ordine quadrato - 15 Torioni di costruzioni rinascimentali ed imperiali medievale e rinascimentali - 18 Edifici locali - 19
<b>Sistema ambientale</b> A.ZOIE Fiumi e laghi	<b>PARCHEGGI</b> Parco urbano e senza di Castel Pratorio <b>Sistema dei parchi e delle infrastrutture</b> SIRP Viale adibito a verde pubblico di livello locale Semi pubblici di livello urbano Semi privati Viale pubblico attrezzato
<b>Sistemi di tutela</b> Siti di interesse storico-artistico Siti di interesse storico-archeologico Siti di interesse storico-urbanistico Siti di interesse storico-archeologico e ambientale	<b>INFRAPORTIFILI PER LA MOBILITA'</b> Forme attuali, sottopile e in costruzione, con ai tempi Metropolitane Societa' Strade Sede di servizio Infrastrutture tecnologiche Infrastrutture tecnologiche Centri comunali

PROGETTI STRUTTURANTI

### EDIFICI CON TIPOLOGIA EDILIZIA SPECIALE

<b>Ad impianto modale</b>	TE Teatro PO Palestra PG Palese CP Giuoco SF Stazione ferroviaria e manifestazioni sportive
<b>Ad impianto seriale</b>	CI Carcere CA Caserma SC Scuola AC Ascolti OS Ospedale
<b>Residenziali speciali</b>	PA Palazzo gentilizio CA Casale VI Villa
<b>Partinenza</b>	




### PRESTENZE ARCHEOLOGICO-MONUMENTALI

Prestitenze visibili superiori a due metri	Prestitenze visibili di dimensioni inferiori a due metri	Prestitenze visibili certe da perimetrare	Ingressi a loggia e catacombe
Catacombe (dati tratti da: "Vallata Campidana e Area Archeologica Sacra")	Prestitenze certe e nel sottosuolo (dati tratti da: "Scoperta Archeologica di Roma, Scoperta Archeologica di Roma Antica, Scoperta Archeologica per l'Italia Medievale")	Prestitenze certe e nel sottosuolo (dati tratti da: "Scoperta Archeologica di Roma, Scoperta Archeologica di Roma Antica, Scoperta Archeologica per l'Italia Medievale")	Prestitenze visibili di dimensioni superiori a due metri certe e in parte in corso di restauro (dati tratti da: "Scoperta Archeologica di Roma, Scoperta Archeologica di Roma Antica, Scoperta Archeologica per l'Italia Medievale")
Prestitenze visibili di dimensioni inferiori a due metri certe e in parte in corso di restauro (dati tratti da: "Scoperta Archeologica di Roma, Scoperta Archeologica di Roma Antica, Scoperta Archeologica per l'Italia Medievale")	Prestitenze visibili di dimensioni inferiori a due metri certe e in parte in corso di restauro (dati tratti da: "Scoperta Archeologica di Roma, Scoperta Archeologica di Roma Antica, Scoperta Archeologica per l'Italia Medievale")	Prestitenze da accertare (dati tratti da: "Scoperta Archeologica di Roma, Scoperta Archeologica di Roma Antica, Scoperta Archeologica per l'Italia Medievale")	Centri Archeologici Monumentali
Parti isolati e tenuta di Castel Pratorio			

DEPOSITO ARCHEOLOGICO E NATURALE NEL SOTTOSUOLO

Indagini archeologiche documentate

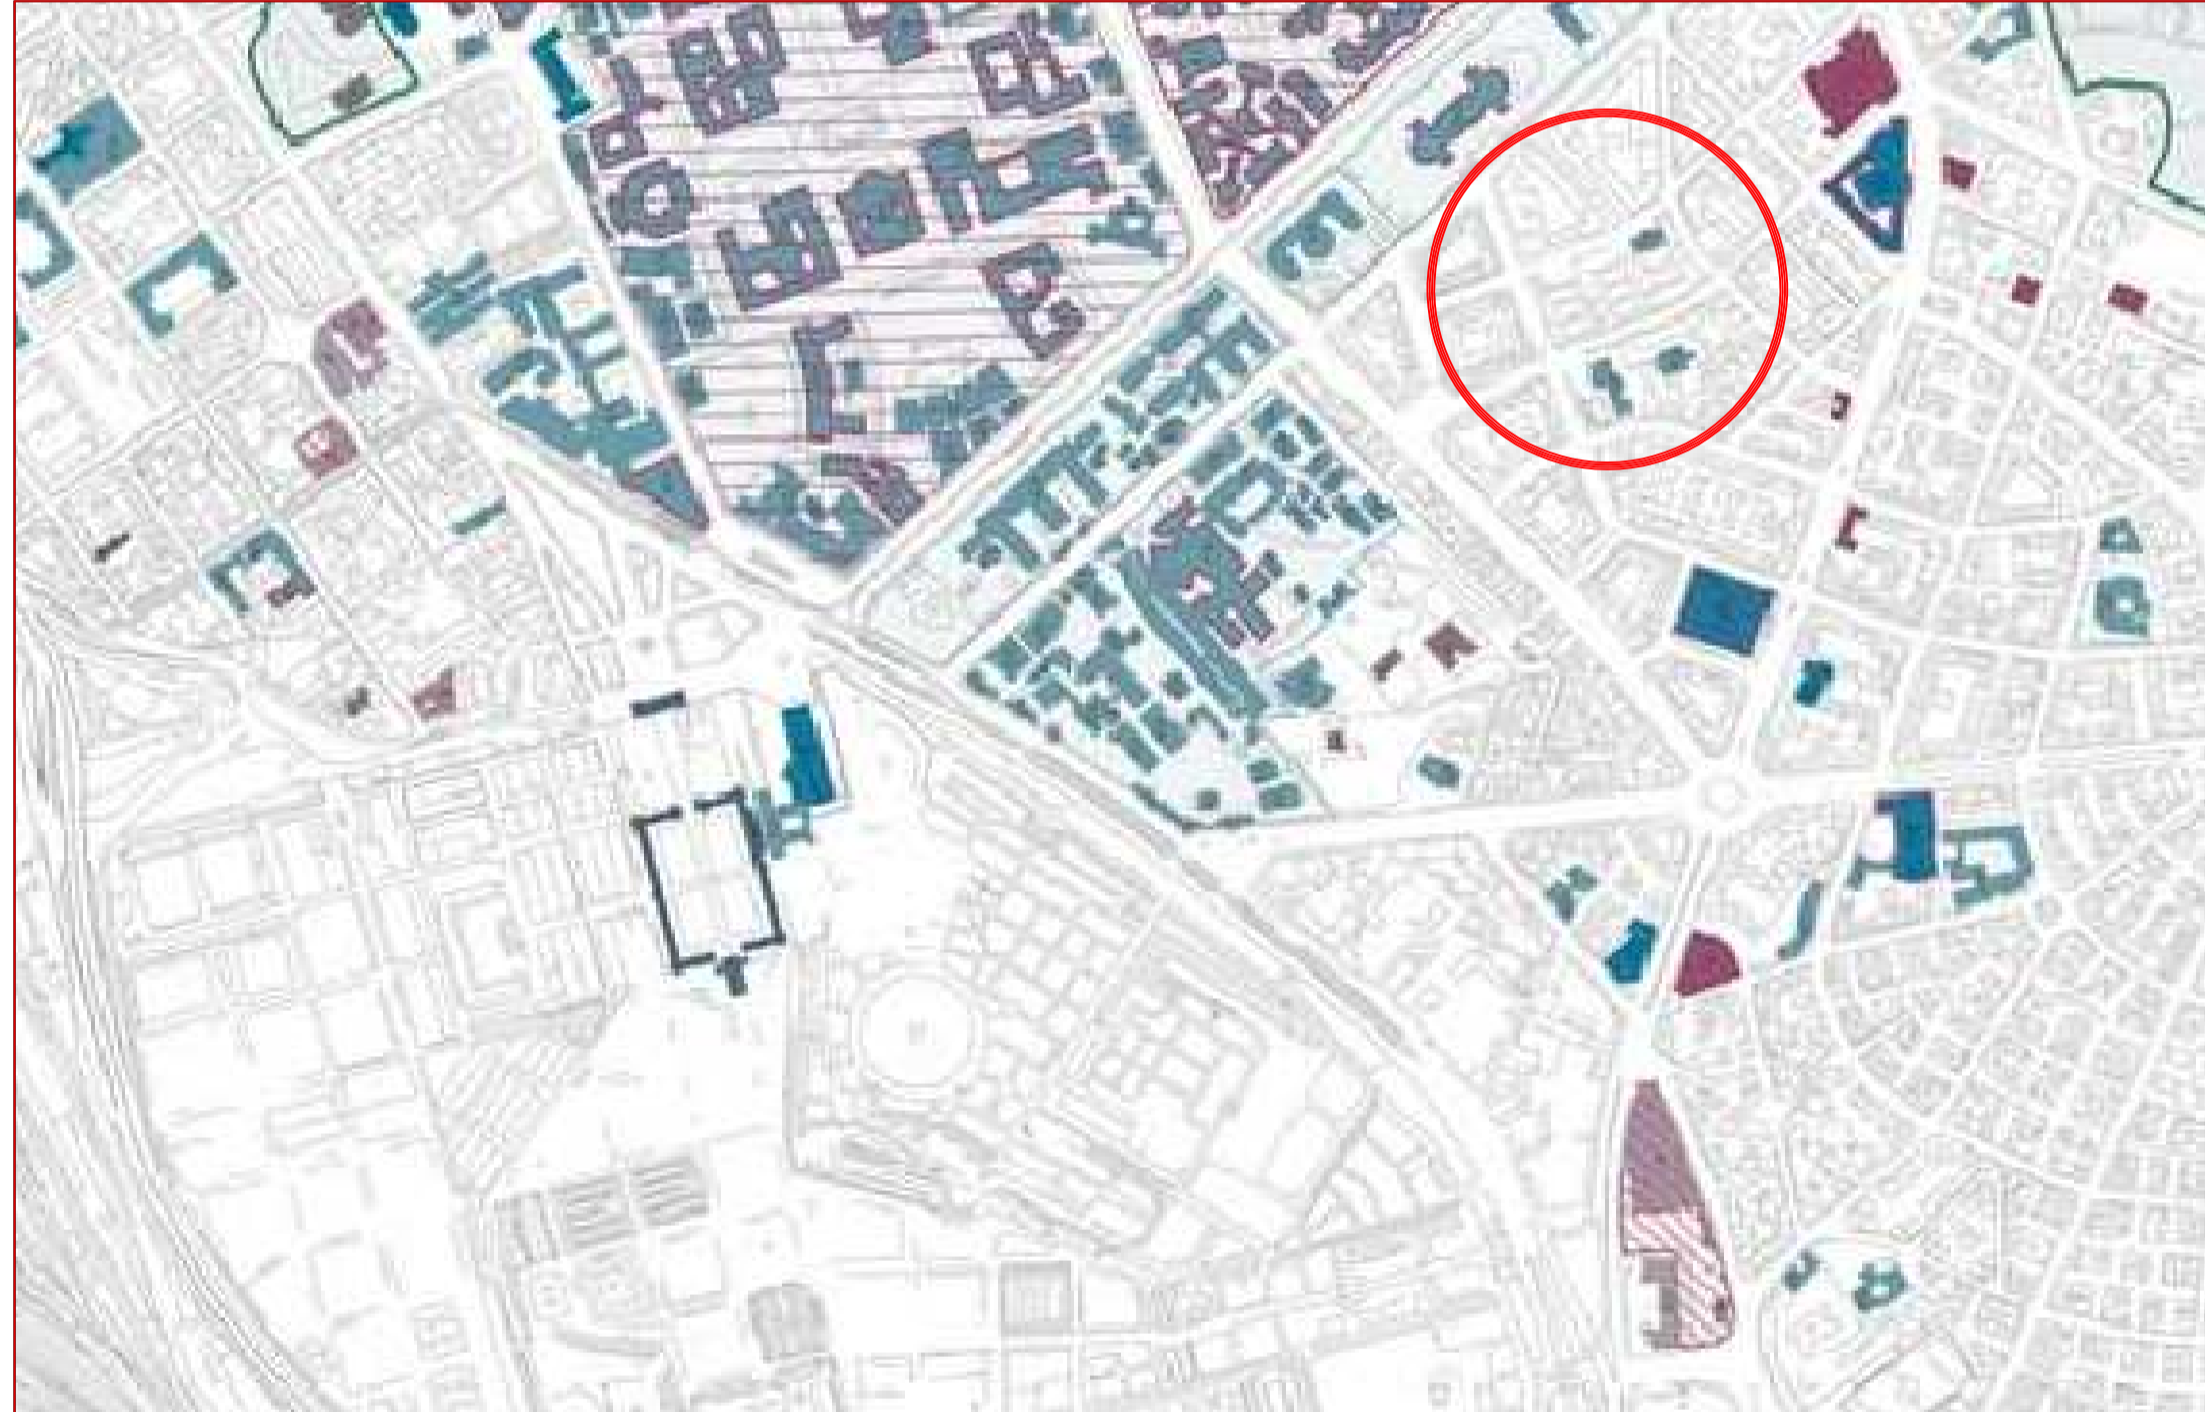

### STRUTTURA DELLA RETE ECOLOGICA

Componente Primaria (A)	Componente Secondaria (B)	Componente di completamento (C)
<b>VERDE DELLA CITTA' STORICA</b>	<b>VILLE STORICHE</b> -Centro Archeologico Monumentale -Edifici Speciali isolati di interesse storico, architettonico, monumentale -Spazi verdi privati di valore storico-morfologico e ambientale -Spazi Aperti	<b>VERDE DELLA CITTA' CONSOLIDATA, DA RISTRUTTURARE, DELLA TRASFORMAZIONE DEI PROGETTI STRUTTURANTI DEL SISTEMA DEI SERVIZI E DELLE INFRASTRUTTURE</b> -Verde privato -Verde pubblico e servizi pubblici di livello locale (dati tratti da: "Piano di Qualità Ambientale per il Municipio II Roma", "Piano di Qualità Ambientale per il Municipio II Roma", "Piano di Qualità Ambientale per il Municipio II Roma") -Verde privato attrezzato

