

INQUADRAMENTO GENERALE



INDIVIDUAZIONE DEI TRATTI
PLANIMETRIA - SCALA 1:5.000

LEGENDA

COLORE	TRATTO	UBICAZIONE
[Yellow]	A	DAL MT 0.00 AL MT 516 (INCROCIO VIA MINNERMO)

LEGENDA

LUNGHEZZA STRADA	MQ IMPIANTI DI PROGETTO	CLASSIFICAZIONE FUNZIONALE COME DEFINITA DAL PGTU
516 MT	N.6 IMPIANTI 300X200 36 MQ	Q = DI QUARTIERE



PTPR - PIANO TERRITORIALE PAESISTICO REGIONALE
TAVOLA A FOGLIO 29 - SCALA 1:25.000



PTPR - PIANO TERRITORIALE PAESISTICO REGIONALE
TAVOLA B FOGLIO 29 - SCALA 1:25.000

LEGENDA TAVOLA A
SISTEMI ED AMBITI DI PAESAGGIO

Sistema del Paesaggio Culturale
Paesaggio Naturale di Contorno

LEGENDA TAVOLA B
BENI PAESAGGISTICI

Riconoscimento delle aree tutelate per legge
105,201 Beni e zone naturali
105,202
105,203
ALLEGATO 1



ROMA CAPITALE
DIPARTIMENTO
SVILUPPO ECONOMICO
E ATTIVITA' PRODUTTIVE

PIANO DI LOCALIZZAZIONE PER SINGOLE
STRADE DEGLI
IMPIANTI E MEZZI PUBBLICITARI NEL
TERRITORIO NON URBANIZZATO
ART. 19 CO. 4 DEL. 50/2014

VIA DI ACILIA
DA INCROCIO CON VIA CRISTOFORO COLOMBO
A 516 MT DOPO (INCROCIO VIA MINNERMO)

PROGETTO

PROPONENTI

ELABORATO


INQUADRAMENTO GENERALE
PLANIMETRIA DEI VINCOLI

0.1

DATA: 28/05/2021

SCALA: VARIE

APPROVAZIONI

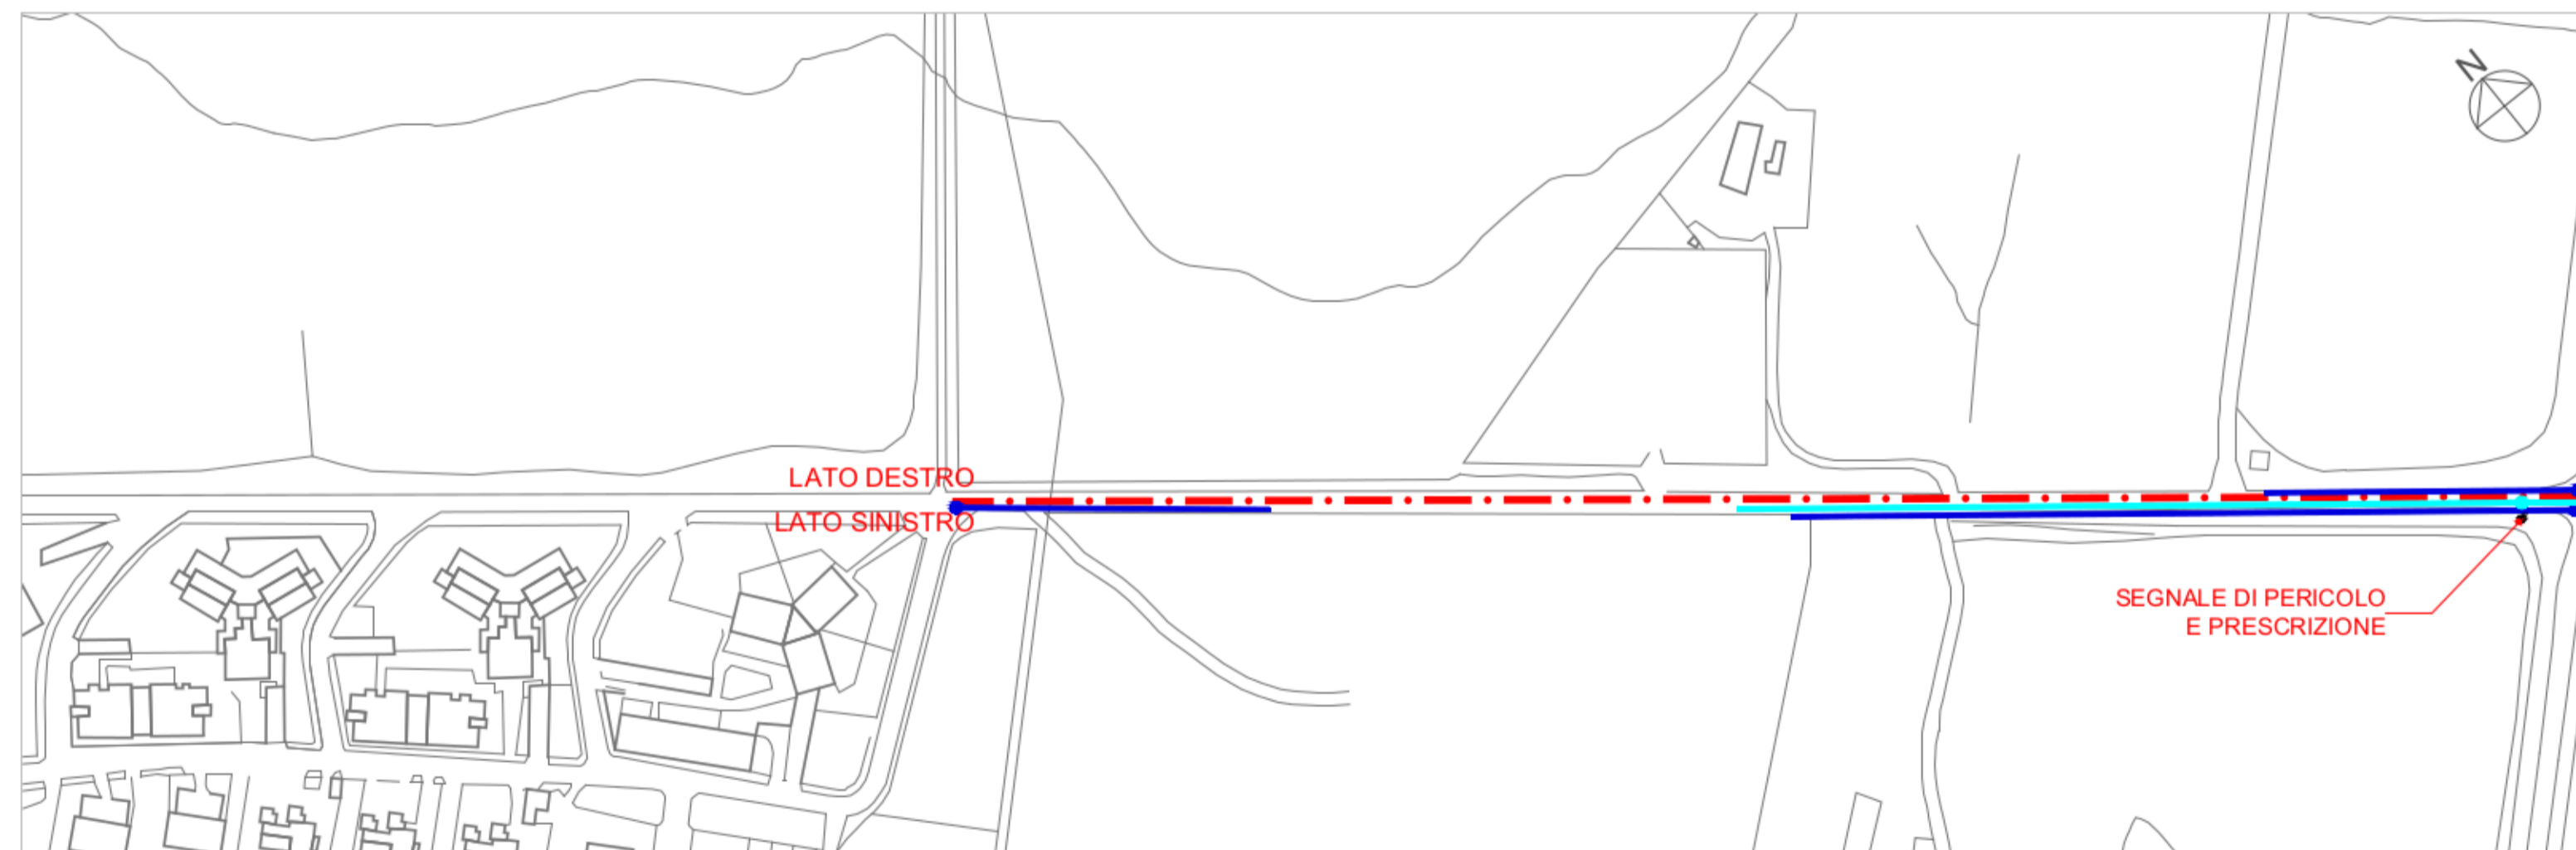

VINCOLI - TRATTO A
PLANIMETRIA - SCALA 1:2.000

LEGENDA_LIMITE VELOCITÀ SUPERIORE A 50 KM/H

COLORE	TIPO DI VINCOLO
[Red]	SEGNALI STRADALI DI PERICOLO E PRESCRIZIONE 250 MT PRIMA - 150 MT DOPO
[Green]	SEGNALI STRADALI DI INDICAZIONE 150 MT PRIMA - 100 MT DOPO
[Blue]	INTERSEZIONI 250 MT PRIMA - 100 MT DOPO