



INQUADRAMENTO GENERALE



INDIVIDUAZIONE DEI TRATTI
PLANIMETRIA - SCALA 1:5.000

LEGENDA

COLORE	TRATTO	UBICAZIONE
	A	DAL KM 0+000 AL KM 0+535
	B	DAL KM 0+535 AL KM 1+100
	C	DAL KM 1+100 AL KM 1+400

LEGENDA TAVOLA A
SISTEMI ED AMBIENTI DI PAESAGGIO

Sistemi ed ambiti del paesaggio

	Sistema del Paesaggio Naturale
	Paesaggio Naturale di Conservazione
	Sistema del Paesaggio Agrario
	Paesaggio Agrario di Rilievo Valore
	Sistema del Paesaggio Insediativo
	Paesaggio degli Insediamenti Urbani
	Paesaggio di Infrastruttura e Servizi
	Ambiti di Paesaggio e Valorizzazione Paesistica
	Proposte concettuali di modifica del PTP vigenti


LEGENDA TAVOLA B
BENI PAESAGGISTICI

Individuazione degli immobili e delle aree di notevole interesse pubblico:
L.R. 2700 del 14.12.2000 art. 106 ss. 100 - 105 (con modific. art. 104 della L. 27.06.2008)

	cd058_001	Imb. di beni di interesse storico locale con valore storico monumentale, bellezza panoramica	art. 106 DMG-2004
	mp058_101	Imb. di interesse antropologico industriale	art. 107 DMG-2004
	mp058_102	Imb. di interesse antropologico industriale	art. 107 DMG-2004
	mp058_103	Imb. di interesse antropologico industriale	art. 107 DMG-2004
	mp058_104	Imb. di interesse antropologico industriale	art. 107 DMG-2004



PTPR - PIANO TERRITORIALE PAESISTICO REGIONALE
TAVOLA A FOGLIO 24 - SCALA 1:25.000

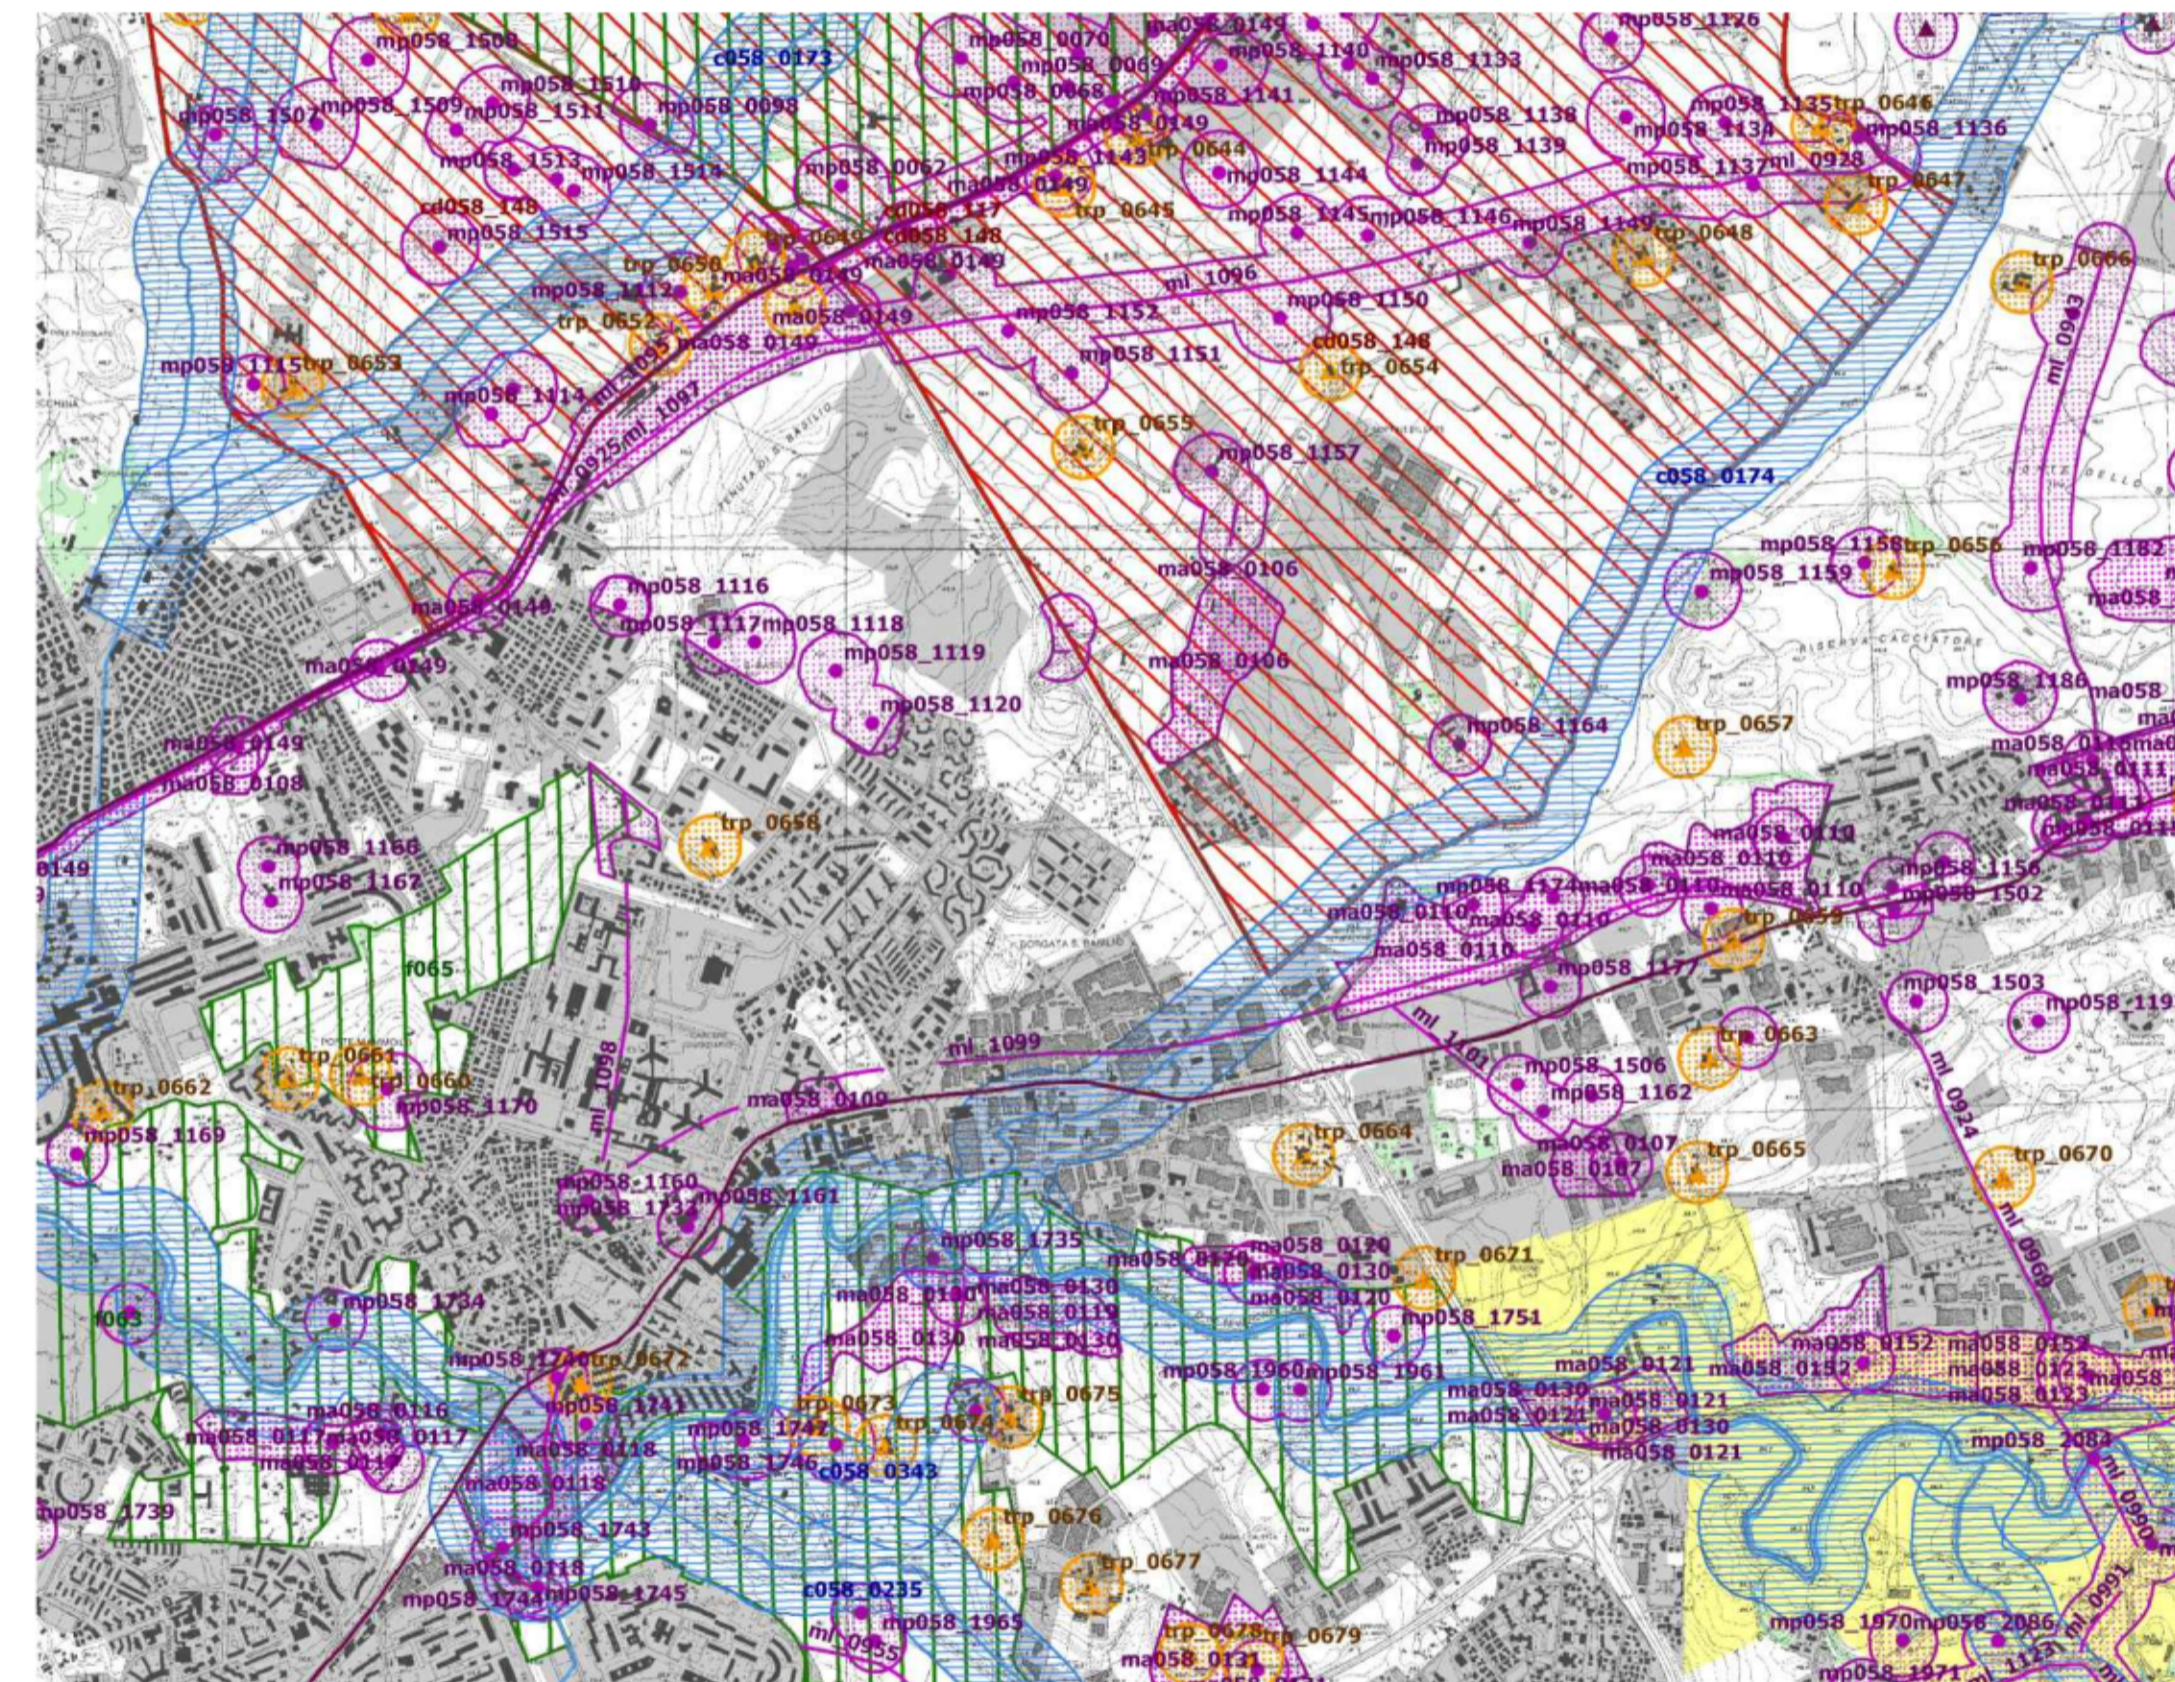

PTPR - PIANO TERRITORIALE PAESISTICO REGIONALE
TAVOLA B FOGLIO 24 - SCALA 1:25.000

ALLEGATO 3



ROMA CAPITALE
DIPARTIMENTO
SVILUPPO ECONOMICO
E ATTIVITA' PRODUTTIVE

PIANO DI LOCALIZZAZIONE PER SINGOLE
STRADE DEGLI
IMPIANTI E MEZZI PUBBLICITARI NEL
TERRITORIO NON URBANIZZATO
ART. 19 CO. 4 DEL. 50/2014

VIA BELMONTE IN SABINA
DAL KM 0+000 (SEGNALE FINE AUTOSTRADA SVINCOLO GRA)
AL KM 1+400



VINCOLI
PLANIMETRIA - SCALA 1:5.000

LEGENDA

LUNGHEZZA STRADA	MQ IMPIANTI DI PROGETTO	CLASSIFICAZIONE FUNZIONALE COME DEFINITA DAL PGTU
1.400 MT	N.12 IMPIANTI 300X200 72 MQ	Q = DI QUARTIERE

LEGENDA_ LIMITE DI VELOCITÀ NON SUPERIORE A 50 KM/H

COLORE	TIPO DI VINCOLO
	SEGNALI STRADALI DI PERICOLO E PRESCRIZIONE/SEMAFORI 30 MT PRIMA - 25 MT DOPO LUNGO STRADE DI SCORRIMENTO E STRADE URBANE DI QUARTIERE
	SEGNALI STRADALI DI INDICAZIONE 25 MT
	INTERSEZIONI 50 MT PRIMA - 25 MT DOPO LUNGO STRADE DI SCORRIMENTO E STRADE URBANE DI QUARTIERE 30 MT PRIMA - 25 MT DOPO LUNGO STRADE LOCALI

PROGETTO

PROPONENTI

ELABORATO

APPROVAZIONI

0.1

DATA: 28/05/2021

SCALA: VARIE