



KEY-PLAN


LEGENDA

COLORE	TRATTO	UBICAZIONE
	A	DAL KM 0+000 AL KM 0+535
	B	DAL KM 0+535 AL KM 1+100
	C	DAL KM 1+100 AL KM 1+400

LEGENDA_ LIMITE DI VELOCITÀ NON SUPERIORE A 50 KM/H

COLORE	TIPO DI VINCOLO
	SEGNALI STRADALI DI PERICOLO E PRESCRIZIONE/SEMAFORI 50 MT PRIMA - 25 MT DOPO LUNGO STRADE DI SCORRIMENTO E STRADE URBANE DI QUARTIERE 30 MT PRIMA - 25 MT DOPO LUNGO STRADE LOCALI
	SEGNALI STRADALI DI INDICAZIONE 25 MT
	INTERSEZIONI 50 MT PRIMA - 25 MT DOPO LUNGO STRADE DI SCORRIMENTO E STRADE URBANE DI QUARTIERE 30 MT PRIMA - 25 MT DOPO LUNGO STRADE LOCALI

ALLEGATO 4

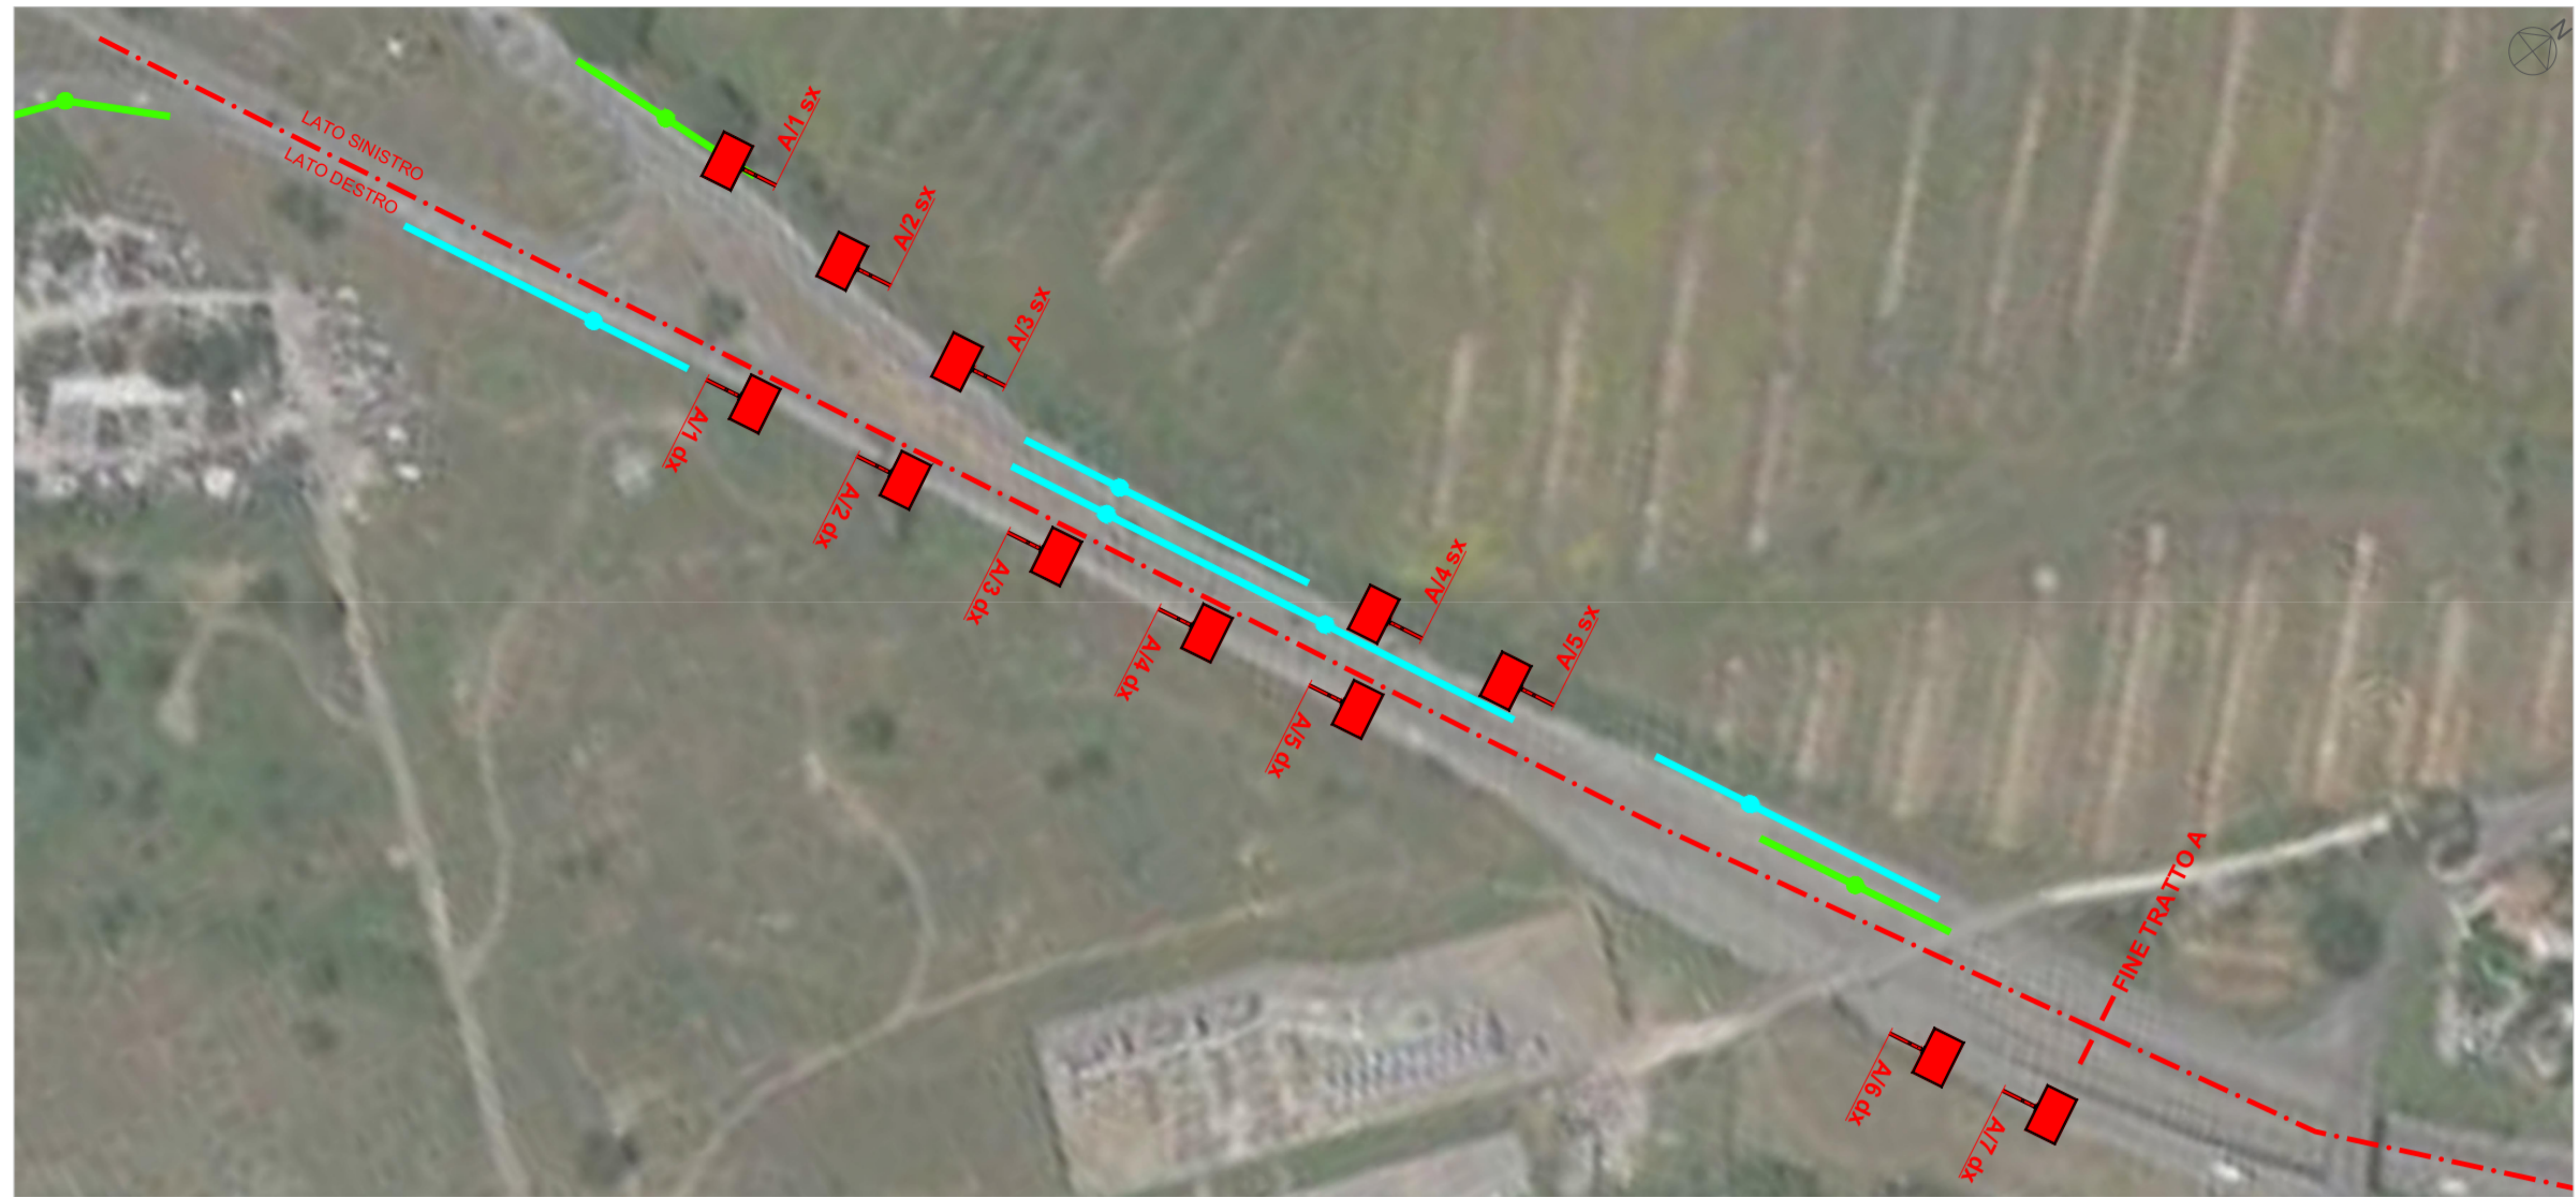


LOCALIZZAZIONE DEGLI IMPIANTI PUBBLICITARI
PLANIMETRIA - SCALA 1:1.000

INDIVIDUAZIONE DELLE POSIZIONI
LATO SX


POSIZIONE	UBICAZIONE	IMPIANTO
A/1 SX	KM 0.158	IMPIANTO 300X200
A/2 SX	KM 0.193	IMPIANTO 300X200
A/3 SX	KM 0.228	IMPIANTO 300X200
A/4 SX	KM 0.343	IMPIANTO 300X200
A/5 SX	KM 0.378	IMPIANTO 300X200

INDIVIDUAZIONE DELLE POSIZIONI
LATO DX


POSIZIONE	UBICAZIONE	IMPIANTO
A/1 DX	KM 0.164	IMPIANTO 300X200
A/2 DX	KM 0.204	IMPIANTO 300X200
A/3 DX	KM 0.244	IMPIANTO 300X200
A/4 DX	KM 0.284	IMPIANTO 300X200
A/5 DX	KM 0.324	IMPIANTO 300X200
A/6 DX	KM 0.484 (RAMPA LATERALE)	IMPIANTO 300X200
A/7 DX	KM 0.517 (RAMPA LATERALE)	IMPIANTO 300X200

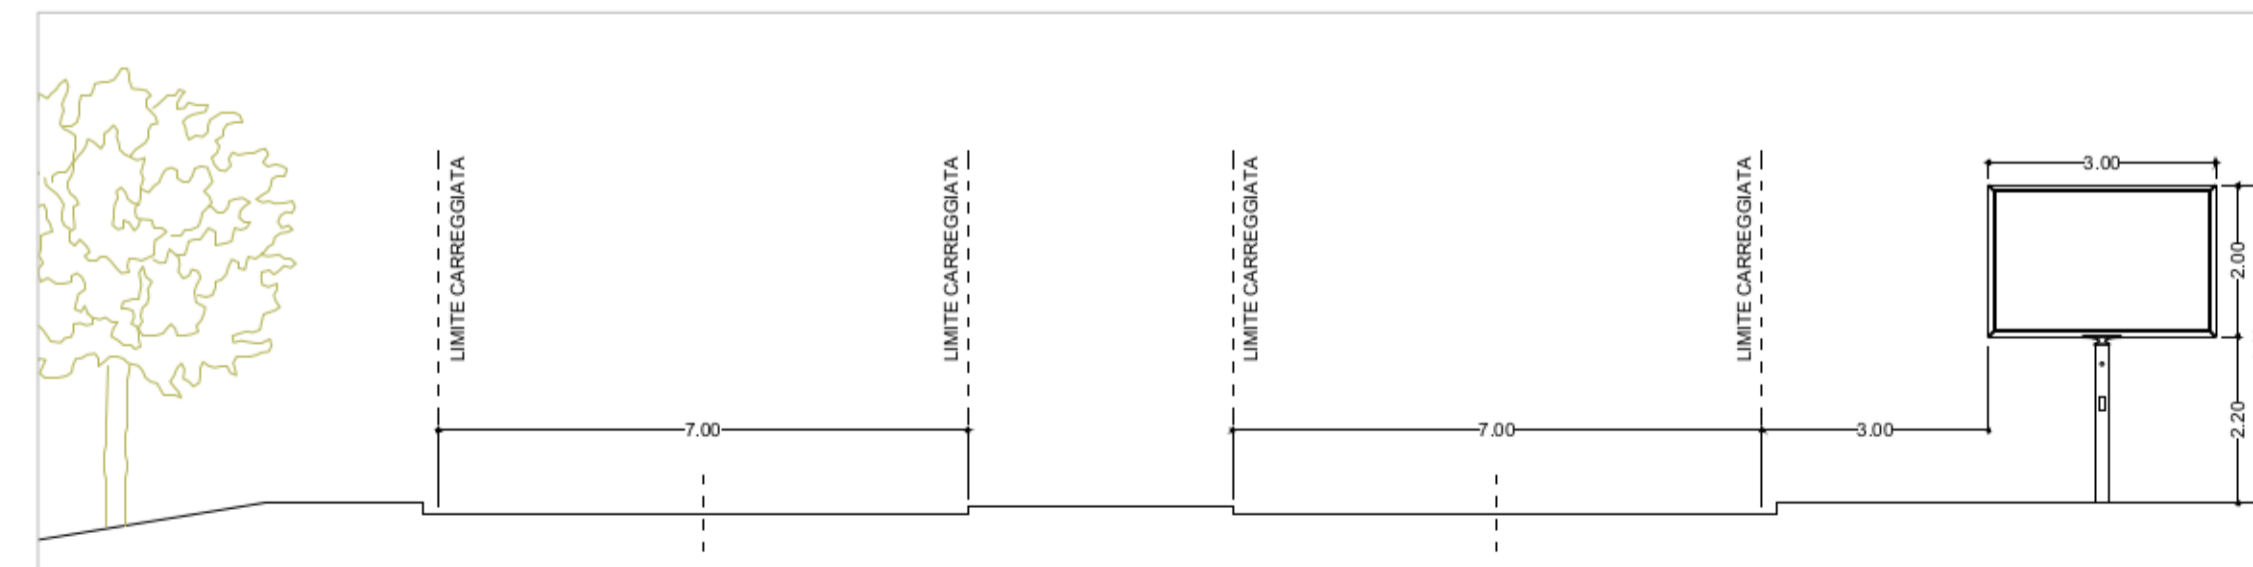

SEZIONE TIPO - SCALA 1:100

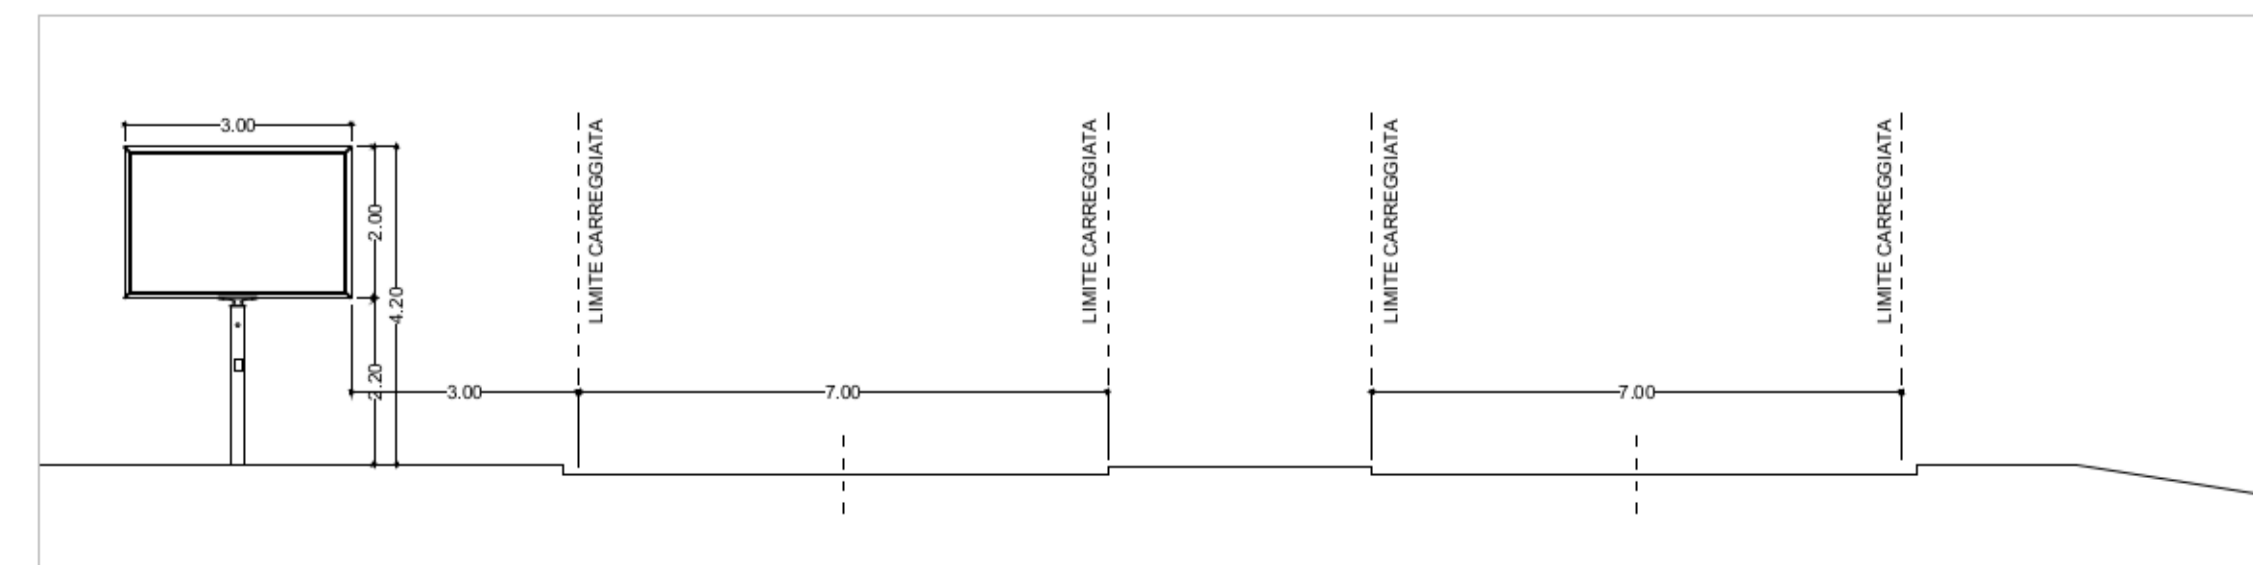

SEZIONE TIPO - SCALA 1:100

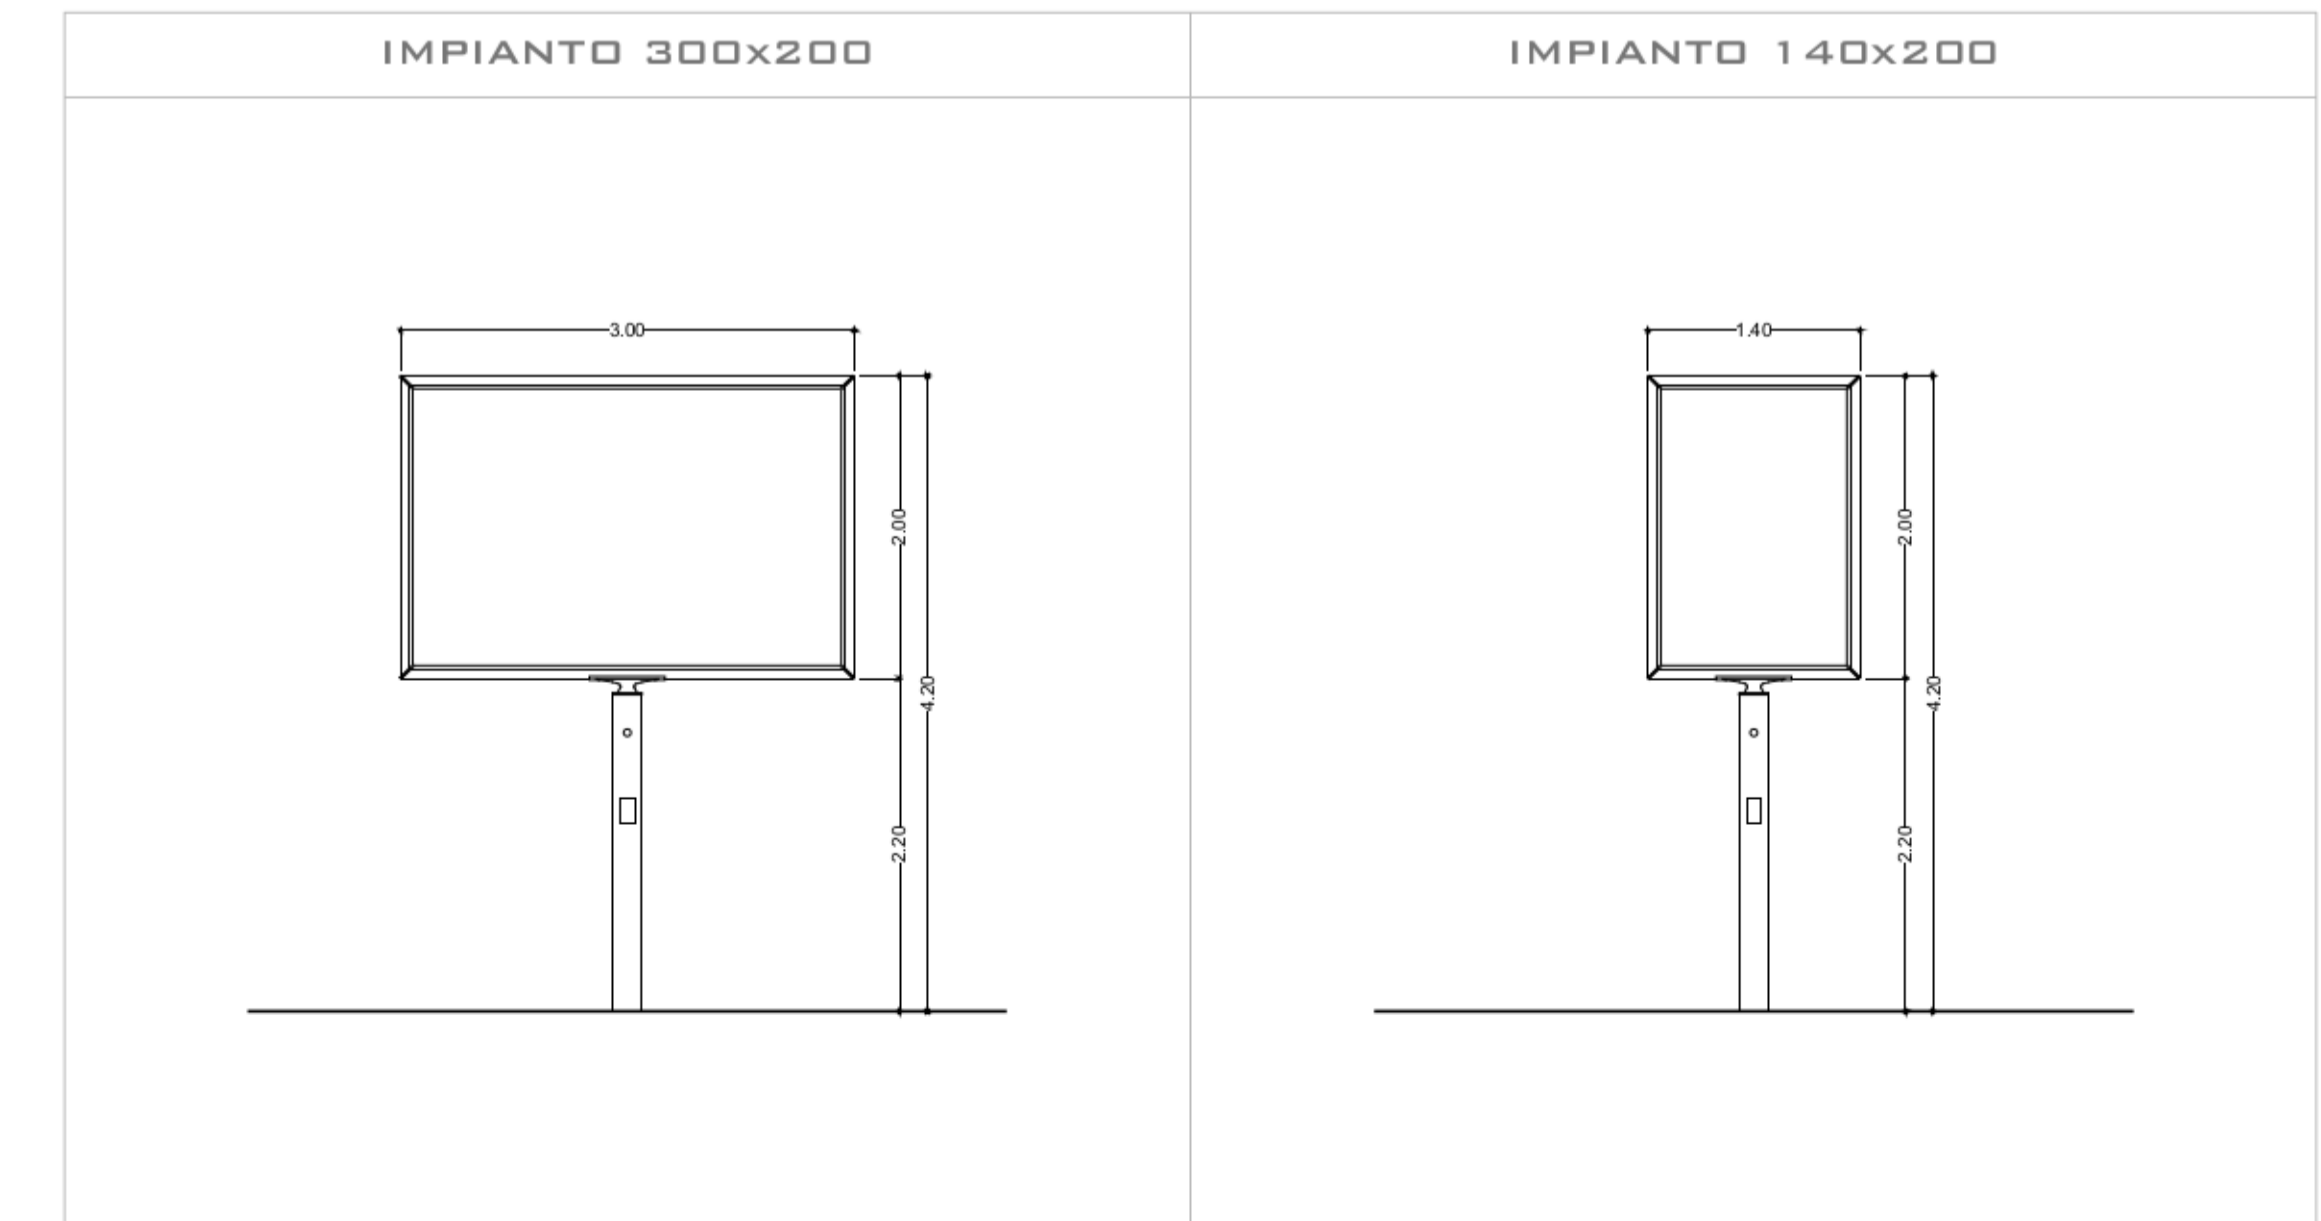

IMPIANTI TIPO
PROSPETTI - SCALA 1:50



ROMA CAPITALE
DIPARTIMENTO
SVILUPPO ECONOMICO
E ATTIVITA' PRODUTTIVE

PIANO DI LOCALIZZAZIONE PER SINGOLE
STRADE DEGLI
IMPIANTI E MEZZI PUBBLICITARI NEL
TERRITORIO NON URBANIZZATO
ART. 19 CO. 4 DEL. 50/2014

VIA BELMONTE IN SABINA
DAL KM 0+000 (SEGNALE FINE AUTOSTRADASVINCOLO GRA)
AL KM 1+400

PROGETTO

PROPONENTI

ELABORATO

APPROVAZIONI

0.2-A

DATA: 28/05/2021

SCALA: VARIE

TRATTO A
PLANIMETRIA DI PROGETTO
SEZIONE STRADALE