





INQUADRAMENTO GENERALE

LEGENDA


COLORE	TRATTO	UBICAZIONE
	A	DA MT 400 A MT 975 DOPO FRONTE CIV.460 (CAVALCAVIA GRA)
	B	DA MT 975 A MT 1500 DOPO FRONTE CIV.460 (CAVALCAVIA GRA)
	C	DA MT 1500 A MT 2000 DOPO FRONTE CIV.460 (CAVALCAVIA GRA)
	D	DA MT 2000 A MT 2560 DOPO FRONTE CIV.460 (CAVALCAVIA GRA)
	E	DA MT 2560 A MT 3050 DOPO FRONTE CIV.460 (CAVALCAVIA GRA)

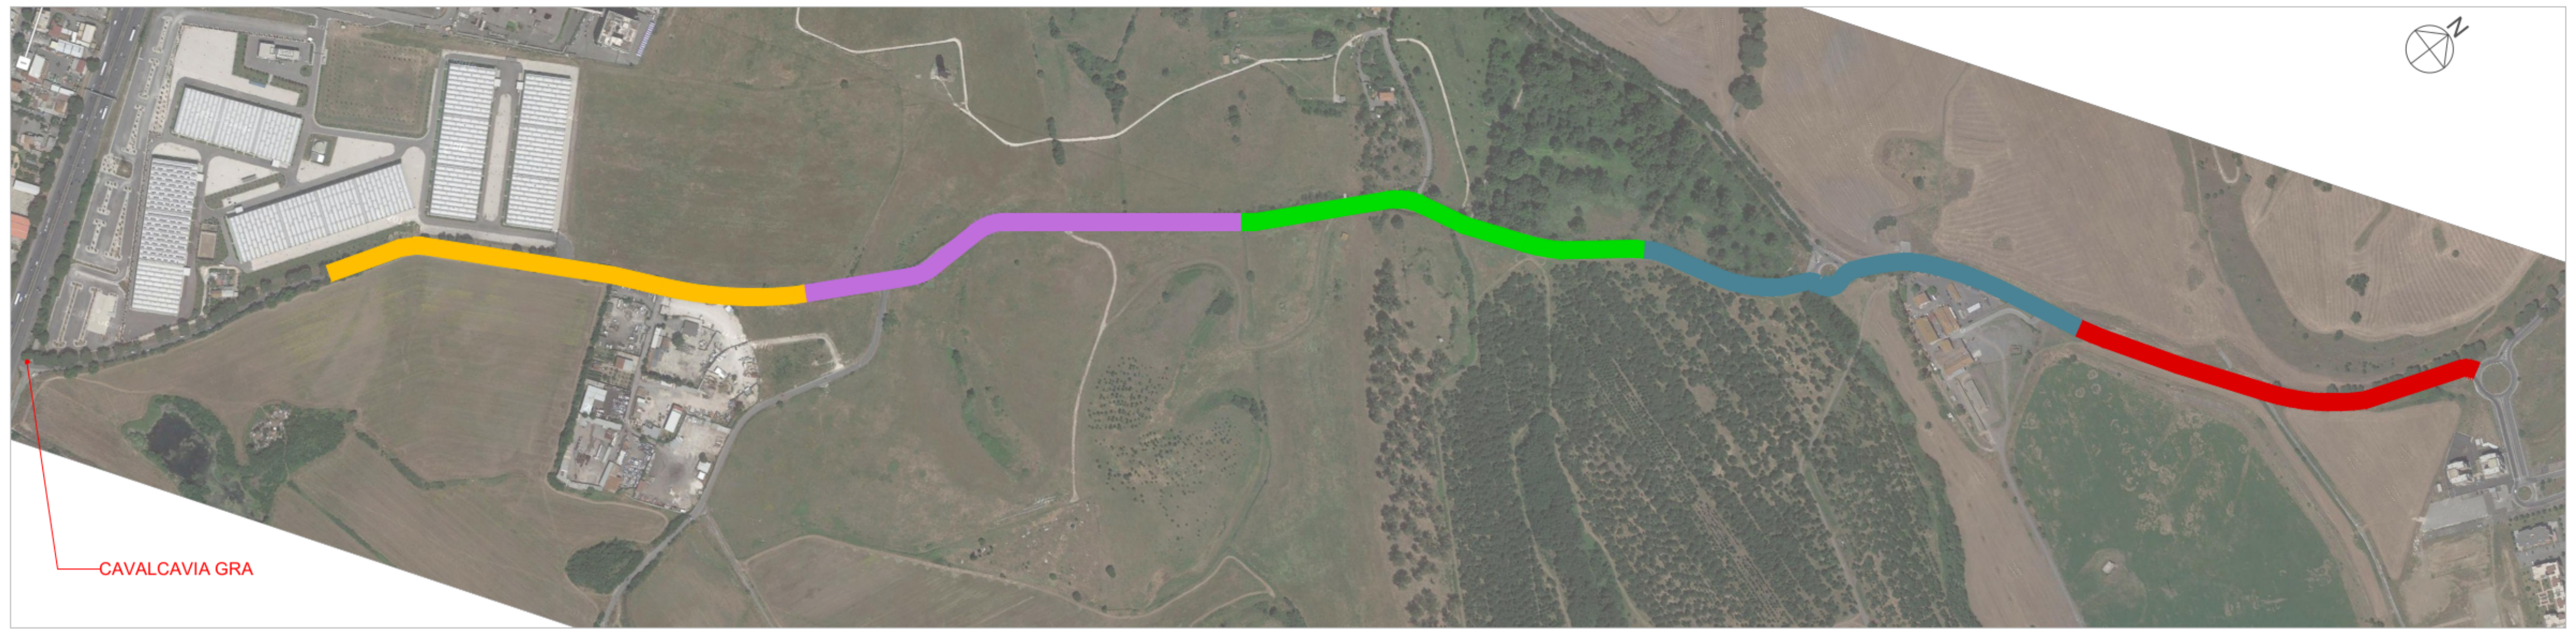

INDIVIDUAZIONE DEI TRATTI PLANIMETRIA - SCALA 1:5.000

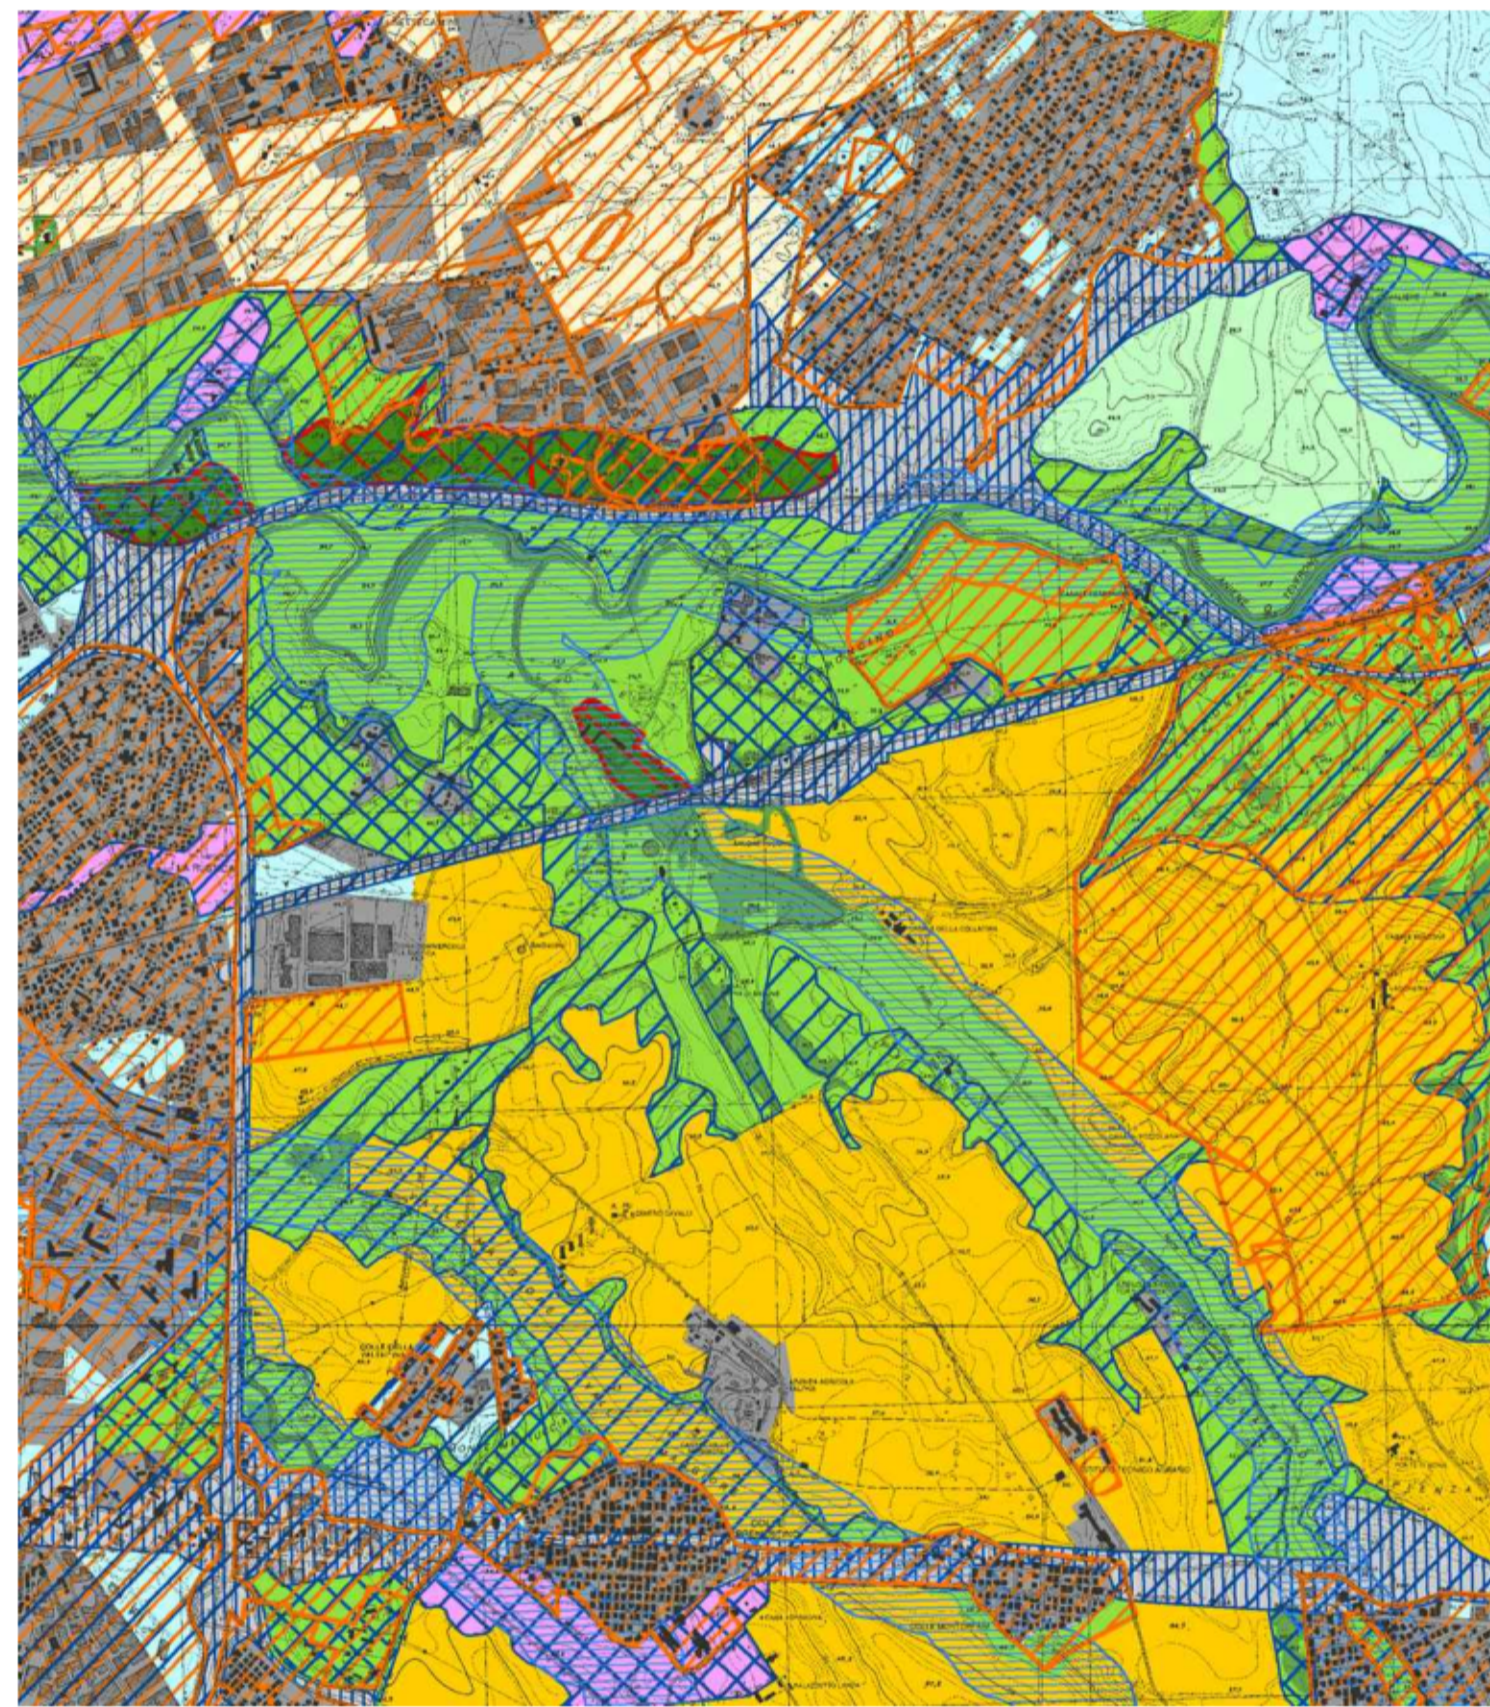

PTPR - PIANO TERRITORIALE PAESISTICO REGIONALE TAVOLA A FOGLIO 24 - SCALA 1:25.000

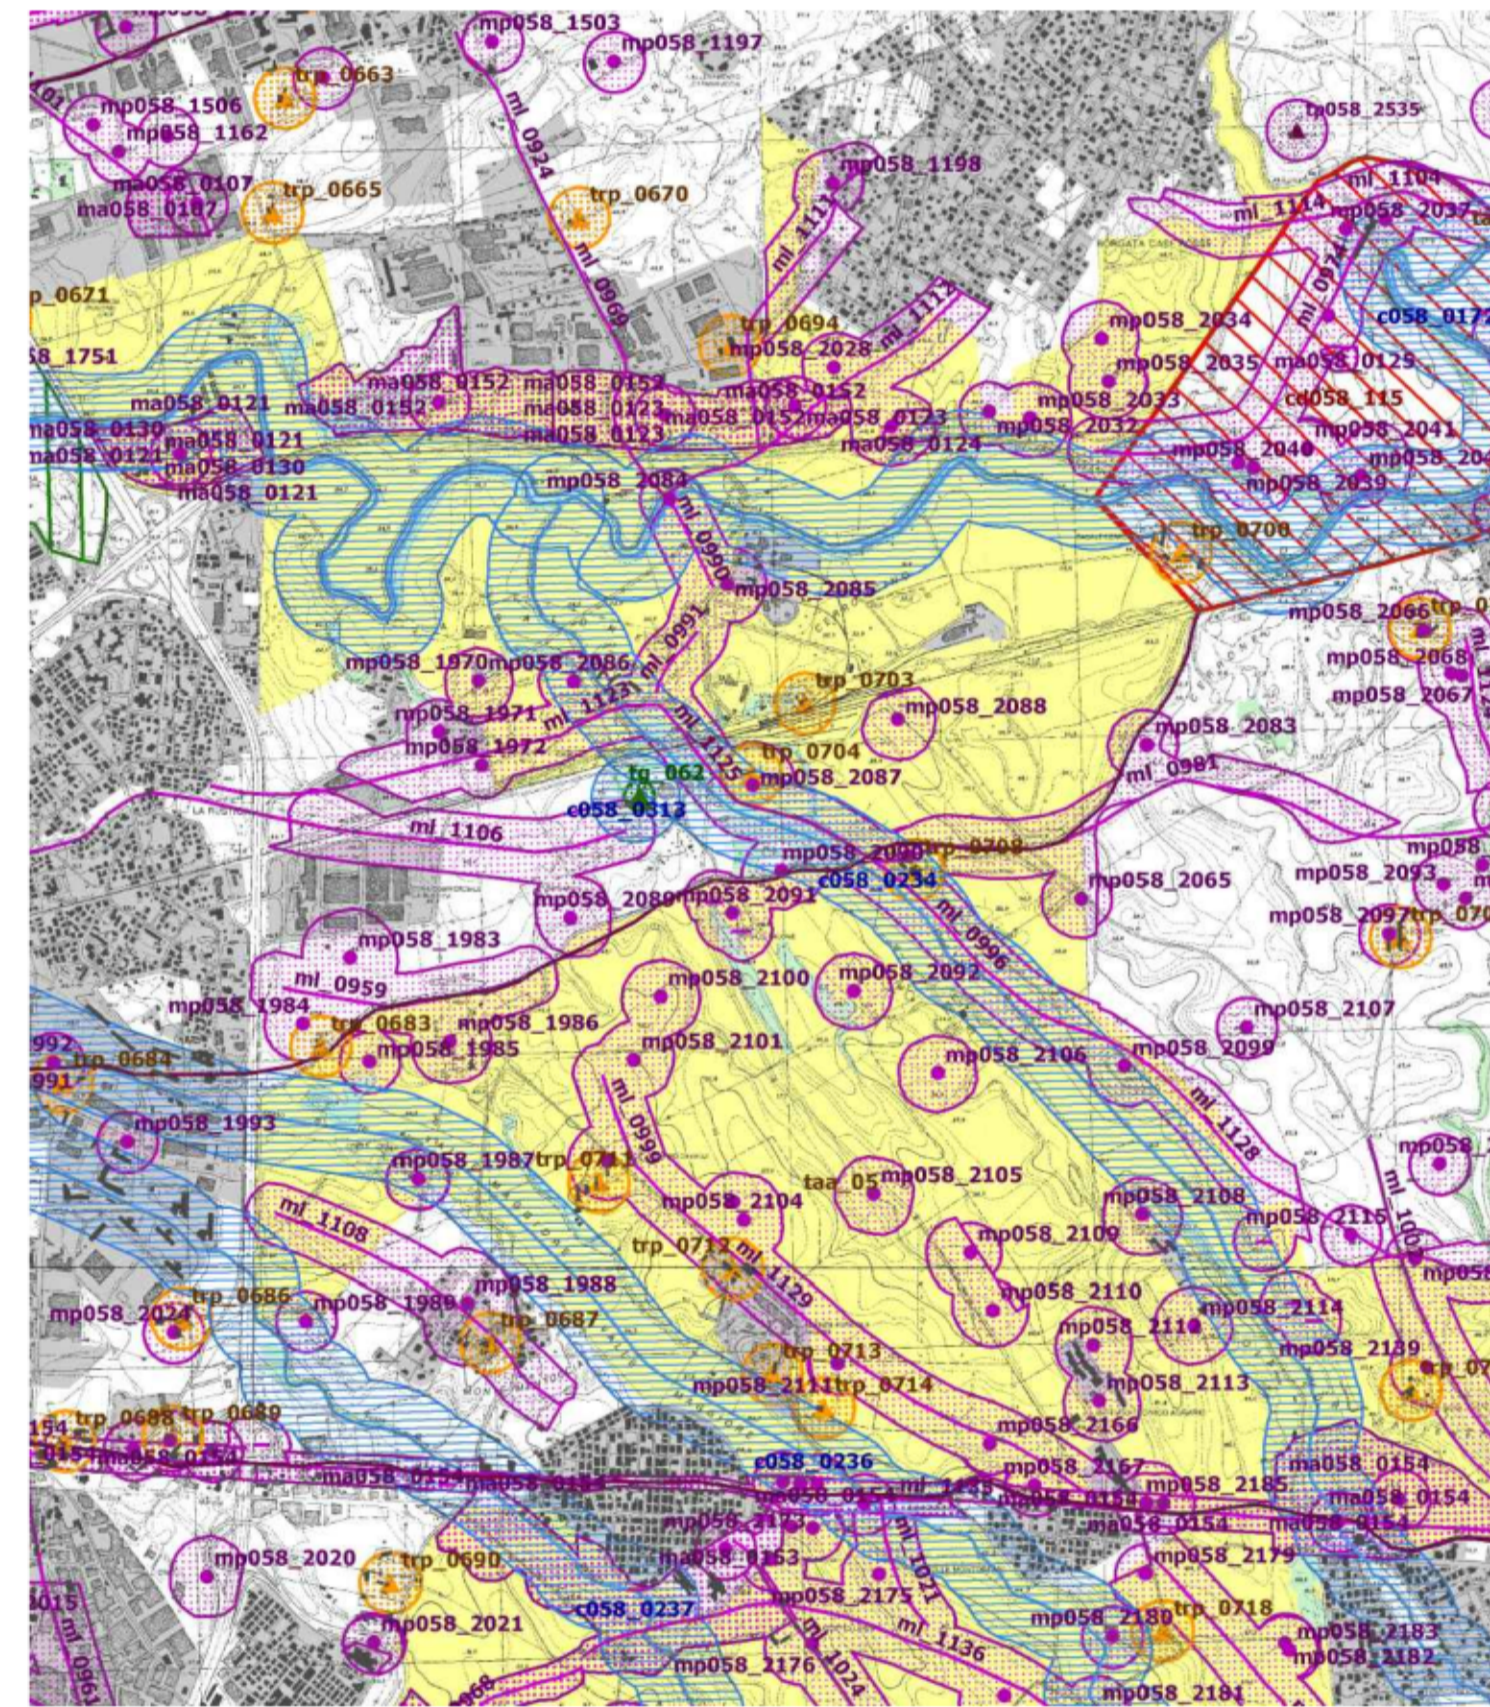

PTPR - PIANO TERRITORIALE PAESISTICO REGIONALE TAVOLA B FOGLIO 24 - SCALA 1:25.000

LEGENDA

LUNGHEZZA STRADA	MQ IMPIANTI DI PROGETTO	CLASSIFICAZIONE FUNZIONALE COME DEFINITA DAL PGTU
2647 MT	N.7 IMPIANTI 300X200 N.4 IMPIANTI 140X200 53,2 MQ	Q = DI QUARTIERE

LEGENDA TAVOLA A SISTEMI ED AMBITI DI PAESAGGIO

Sistemi ed ambiti di paesaggio

Sistema del Paesaggio Naturale	
	Paesaggio Naturale
	Paesaggio Naturale di Continuità
	Paesaggio Naturale Aperto
	Fascia di rispetto delle coste marine, lacuali e dei corsi d'acqua
Sistema del Paesaggio Agrario	
	Paesaggio Agrario di Rilievato Valore
	Ambiti di Risparmio e Valorizzazione Paesistica
	Impedimenti consentiti di modifica del PPR soggetti

LEGENDA TAVOLA B BENI PAESAGGISTICI

Riconoscimento delle aree tutelate per legge

	0,000,000	0,000,000	0,000,000	art. 11, L. n. 349/88
	0,000,000	0,000,000	0,000,000	art. 11, L. n. 349/88
	0,000,000	0,000,000	0,000,000	art. 11, L. n. 349/88

Individuazione degli immobili e delle aree tutelate dal Piano Paesaggistico

	0,000,000	0,000,000	0,000,000	art. 11, L. n. 349/88
	0,000,000	0,000,000	0,000,000	art. 11, L. n. 349/88
	0,000,000	0,000,000	0,000,000	art. 11, L. n. 349/88

ALLEGATO 7



ROMA CAPITALE
DIPARTIMENTO
SVILUPPO ECONOMICO
E ATTIVITA' PRODUTTIVE

PIANO DI LOCALIZZAZIONE PER SINGOLE STRADE DEGLI IMPIANTI E MEZZI PUBBLICITARI NEL TERRITORIO NON URBANIZZATO ART. 19 CO. 4 DEL. 50/2014

VIA DI COLLATINA
DA MT 400 A MT 3050 DOPO FRONTE CIV.460 (CAVALCAVIA GRA)

PROGETTO

PROPONENTI

ELABORATO


APPROVAZIONI

INQUADRAMENTO GENERALE
PLANIMETRIA DEI VINCOLI

0.1

DATA: 28/05/2021

SCALA: VARIE

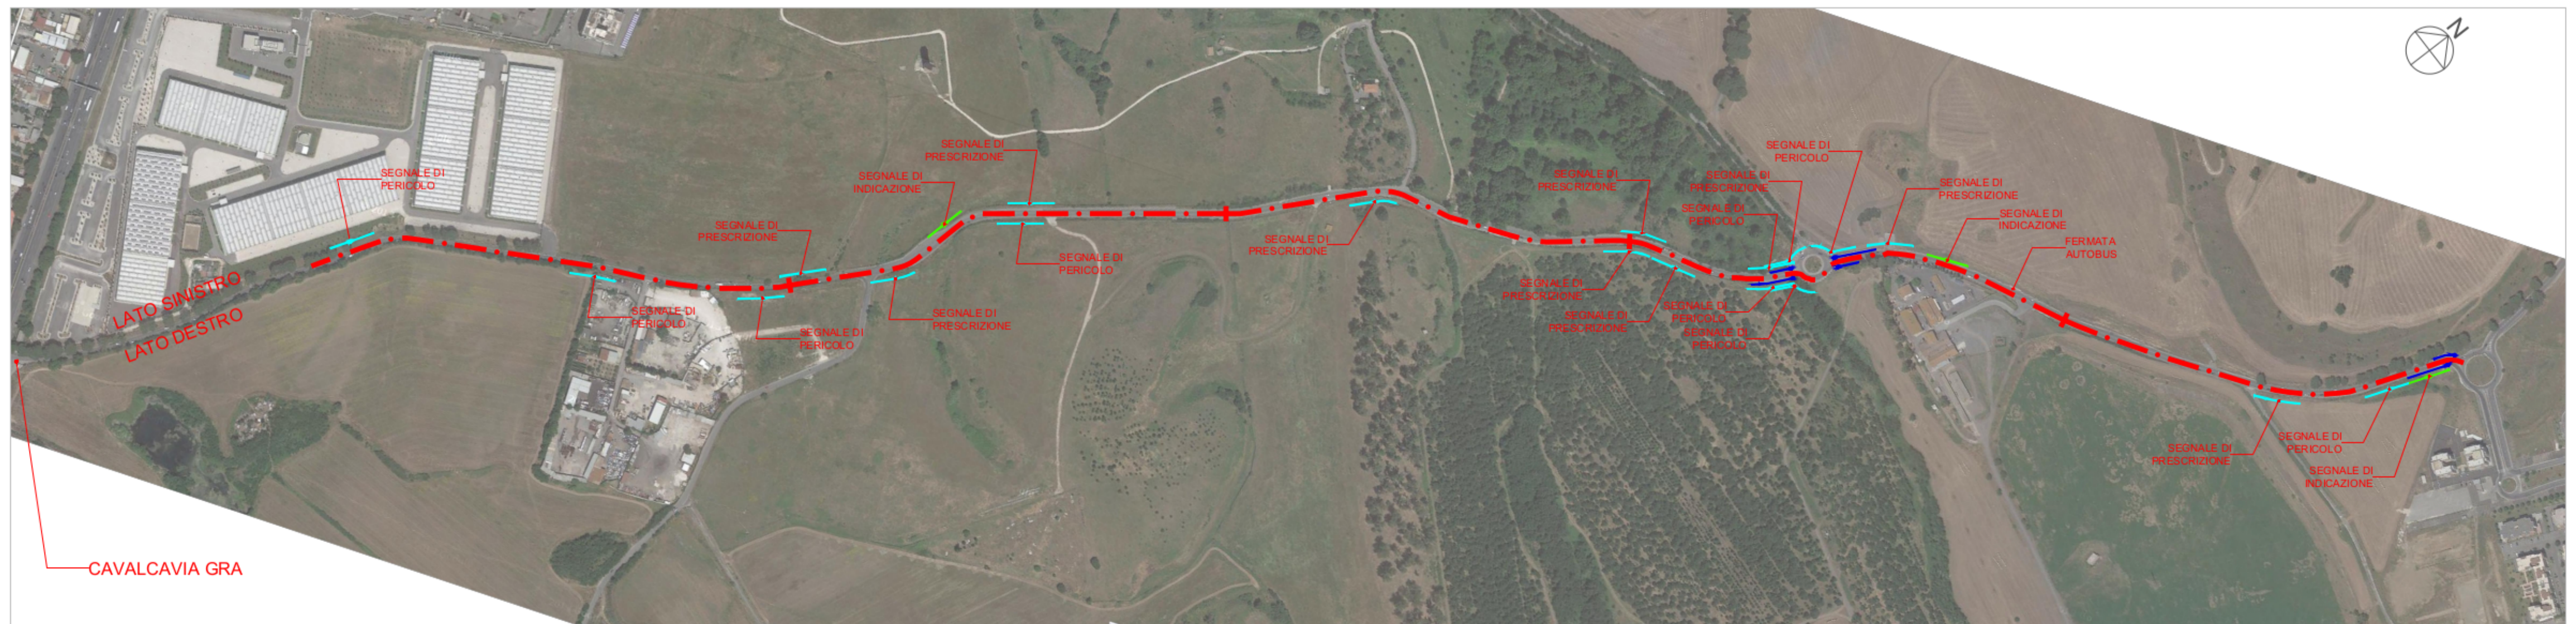

VINCOLI PLANIMETRIA - SCALA 1:5.000