


LEGENDA

COLORE	TRATTO	UBICAZIONE
Yellow	A	DA MT 400 A MT 975 DOPO FRONTE CIV.460 (CAVALCAVIA GRA)
Purple	B	DA MT 975 A MT 1500 DOPO FRONTE CIV.460 (CAVALCAVIA GRA)
Green	C	DA MT 1500 A MT 2000 DOPO FRONTE CIV.460 (CAVALCAVIA GRA)
Blue	D	DA MT 2000 A MT 2560 DOPO FRONTE CIV.460 (CAVALCAVIA GRA)
Red	E	DA MT 2560 A MT 3050 DOPO FRONTE CIV.460 (CAVALCAVIA GRA)

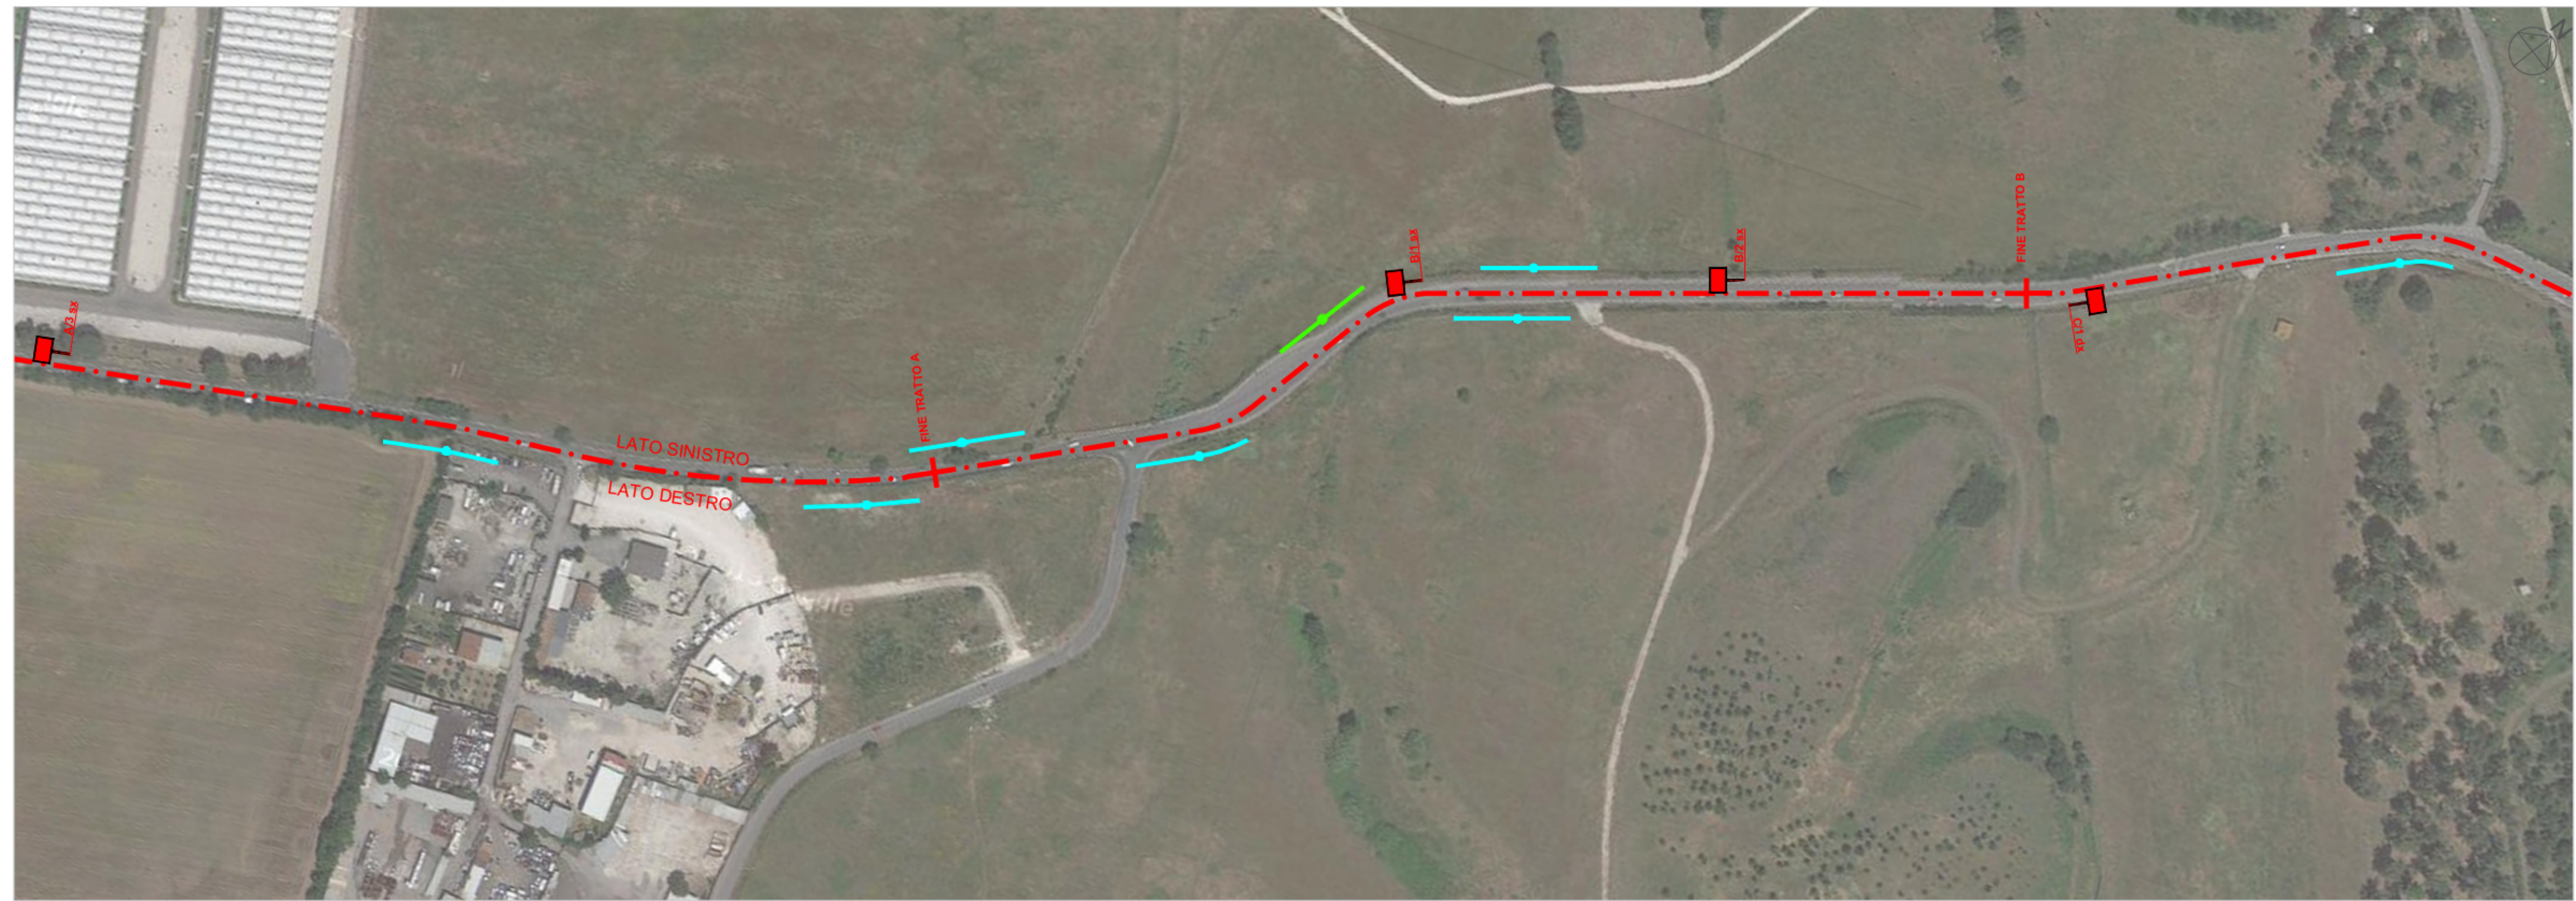

LOCALIZZAZIONE DEGLI IMPIANTI PUBBLICITARI
PLANIMETRIA - SCALA 1:2.000

INDIVIDUAZIONE DELLE POSIZIONI
LATO SX

POSIZIONE	UBICAZIONE	IMPIANTO
B/1 SX	MT 1227 DOPO FRONTE CIV.460 (CAVALCAVIA GRA)	IMPIANTO 300X200
B/2 SX	MT 1380 DOPO FRONTE CIV.460 (CAVALCAVIA GRA)	IMPIANTO 140X200

ALLEGATO 9




ROMA CAPITALE
DIPARTIMENTO
SVILUPPO ECONOMICO
E ATTIVITA' PRODUTTIVE


PIANO DI LOCALIZZAZIONE PER SINGOLE
STRADE DEGLI
IMPIANTI E MEZZI PUBBLICITARI NEL
TERRITORIO NON URBANIZZATO
ART. 19 CO. 4 DEL. 50/2014

VIA DI COLLATINA
DA MT 400 A MT 3050 DOPO FRONTE CIV.460 (CAVALCAVIA GRA)

PROGETTO	
PROPONENTI	
ELABORATO	<p>TRATTO B PLANIMETRIA DI PROGETTO SEZIONE STRADALE</p> <p style="text-align: right;">0.2-B</p> <p>DATA: 28/05/2021 SCALA: VARIE</p>
APPROVAZIONI	

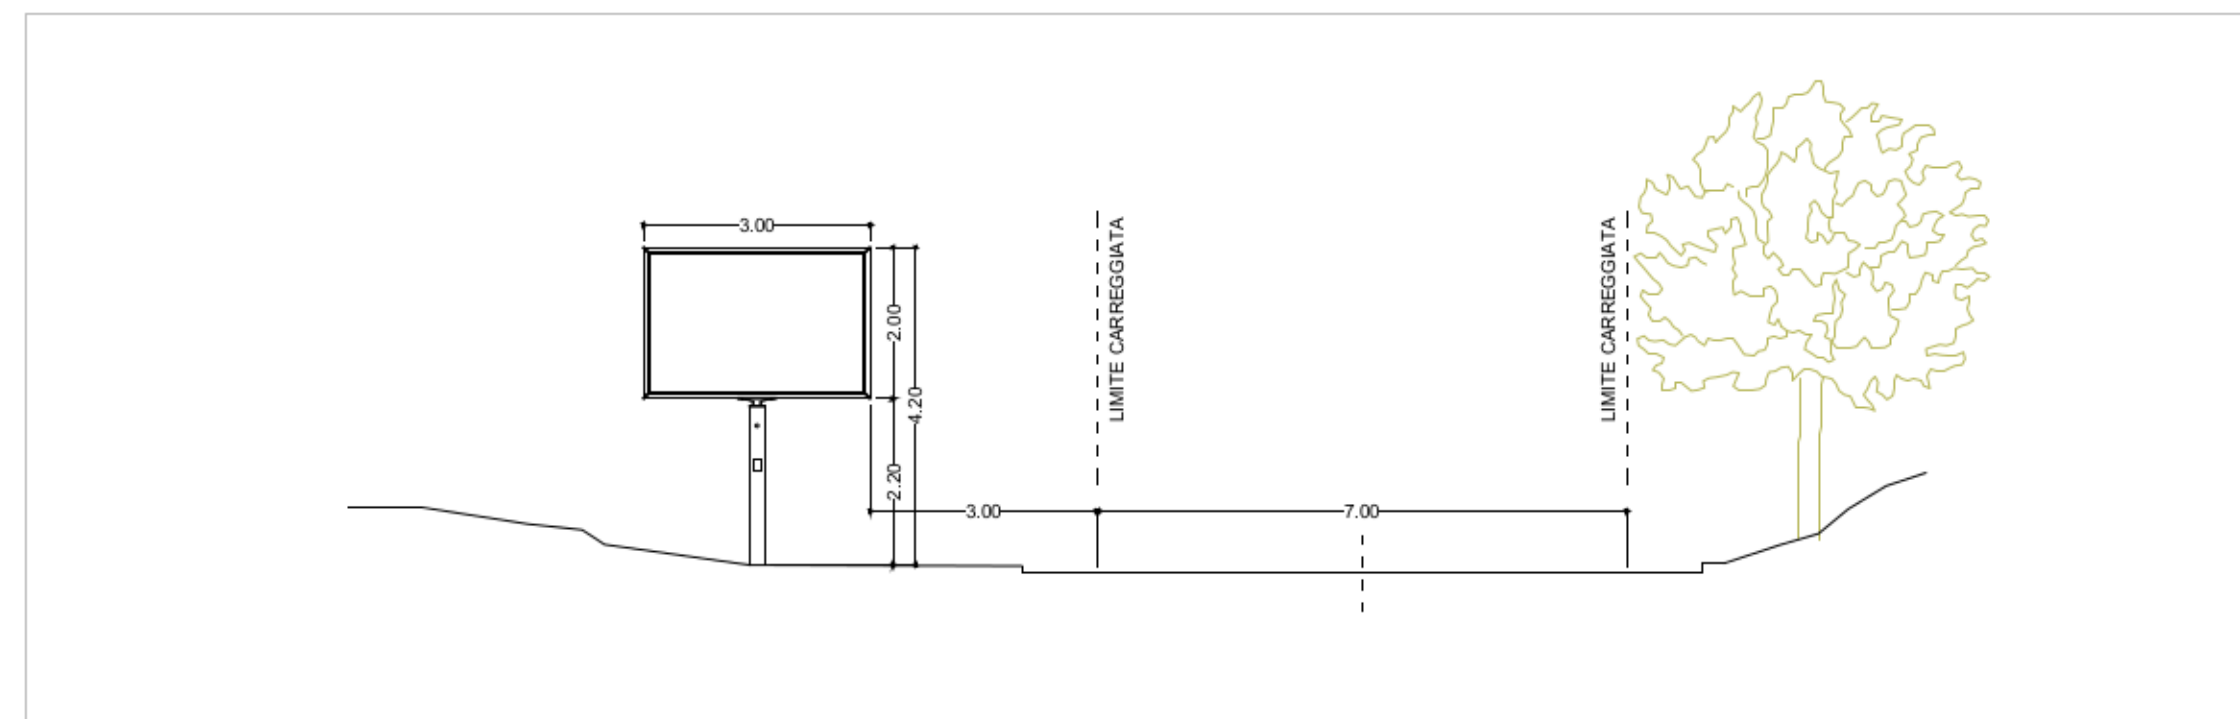

SEZIONE TIPO - SCALA 1:100

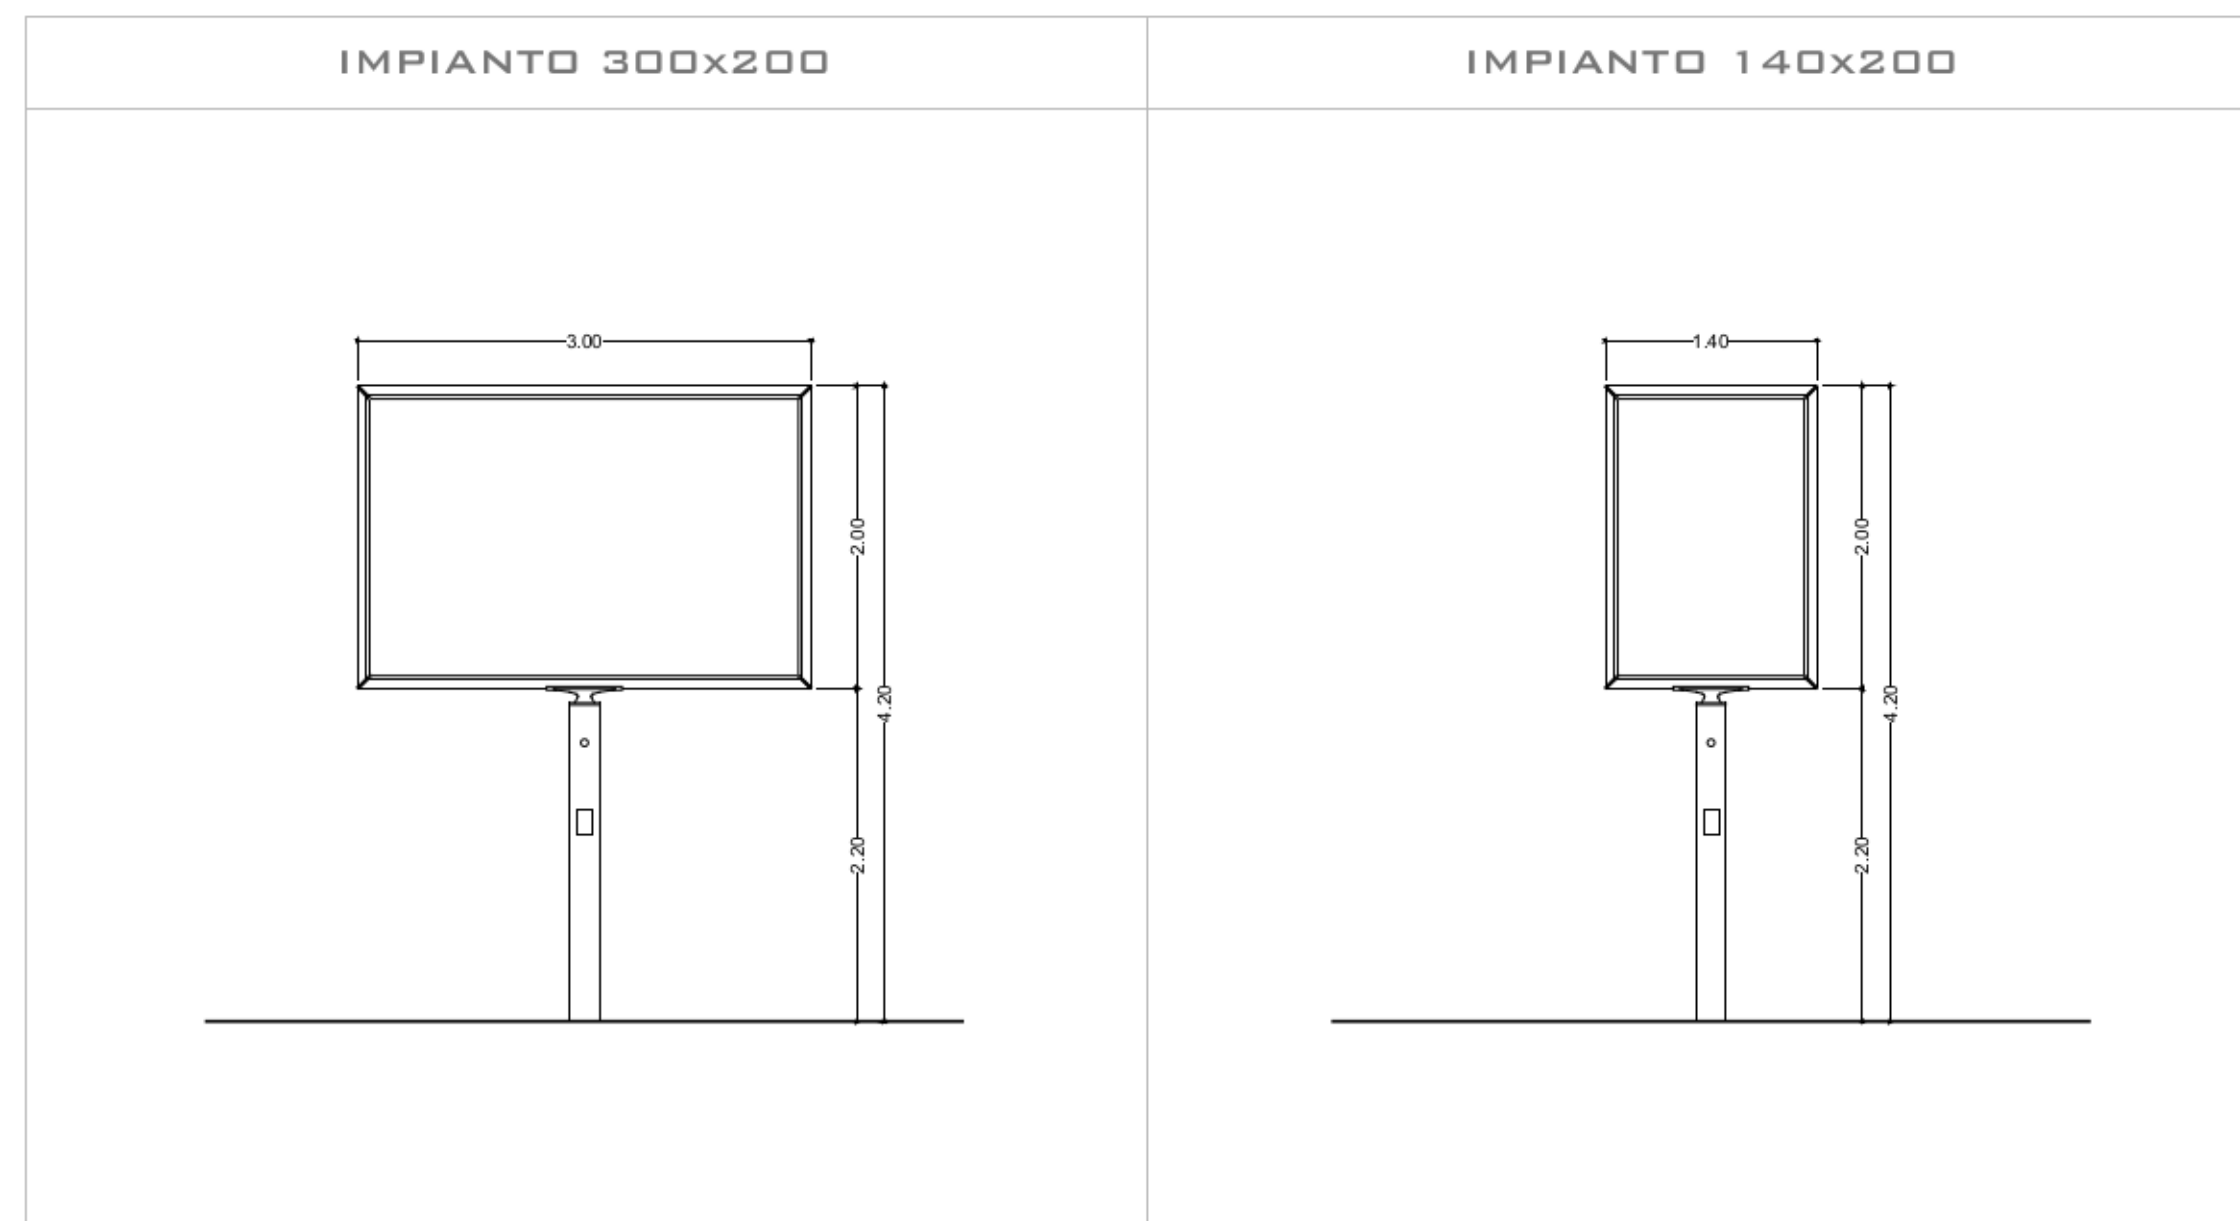

IMPIANTI TIPO
PROSPETTI - SCALA 1:50