




KEY-PLAN

LEGENDA

COLORE	TRATTO	UBICAZIONE
	A	DA MT 400 A MT 975 DOPO FRONTE CIV.460 (CAVALCAVIA GRA)
	B	DA MT 975 A MT 1500 DOPO FRONTE CIV.460 (CAVALCAVIA GRA)
	C	DA MT 1500 A MT 2000 DOPO FRONTE CIV.460 (CAVALCAVIA GRA)
	D	DA MT 2000 A MT 2560 DOPO FRONTE CIV.460 (CAVALCAVIA GRA)
	E	DA MT 2560 A MT 3050 DOPO FRONTE CIV.460 (CAVALCAVIA GRA)

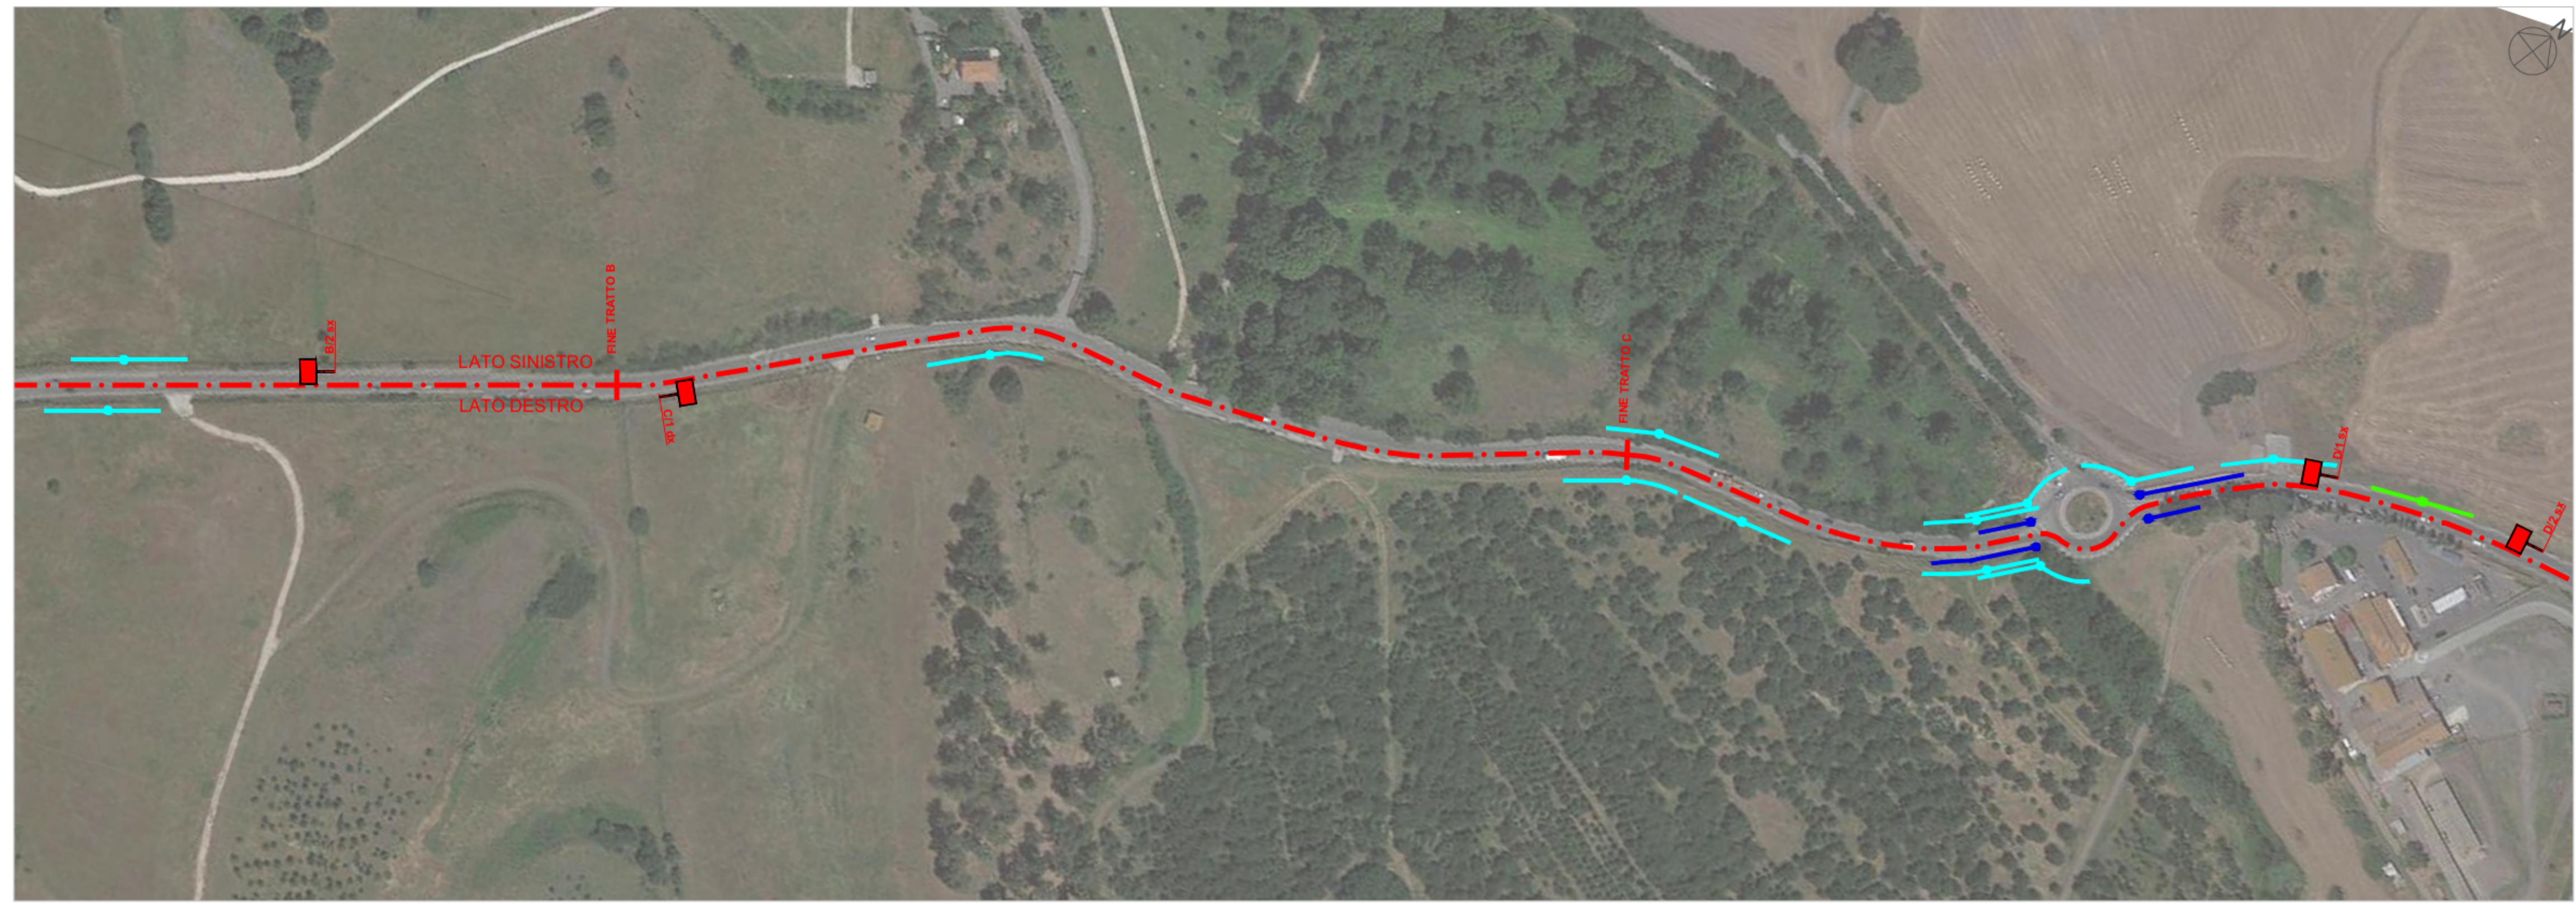

LOCALIZZAZIONE DEGLI IMPIANTI PUBBLICITARI
PLANIMETRIA - SCALA 1:2.000

INDIVIDUAZIONE DELLE POSIZIONI
LATO DX

POSIZIONE	UBICAZIONE	IMPIANTO
C/1 DX	MT 1530 DOPO FRONTE CIV.460 (CAVALCAVIA GRA)	IMPIANTO 140X200

ALLEGATO 10




ROMA CAPITALE
DIPARTIMENTO
SVILUPPO ECONOMICO
E ATTIVITA' PRODUTTIVE


PIANO DI LOCALIZZAZIONE PER SINGOLE
STRADE DEGLI
IMPIANTI E MEZZI PUBBLICITARI NEL
TERRITORIO NON URBANIZZATO
ART. 19 CO. 4 DEL. 50/2014

VIA DI COLLATINA
DA MT 400 A MT 3050 DOPO FRONTE CIV.460 (CAVALCAVIA GRA)

PROGETTO	
PROponenti	
ELABORATO	<p>TRATTO C PLANIMETRIA DI PROGETTO SEZIONE STRADALE</p> <p>0.2-C</p> <p>DATA: 28/05/2021 SCALA: VARIE</p>
APPROVAZIONI	

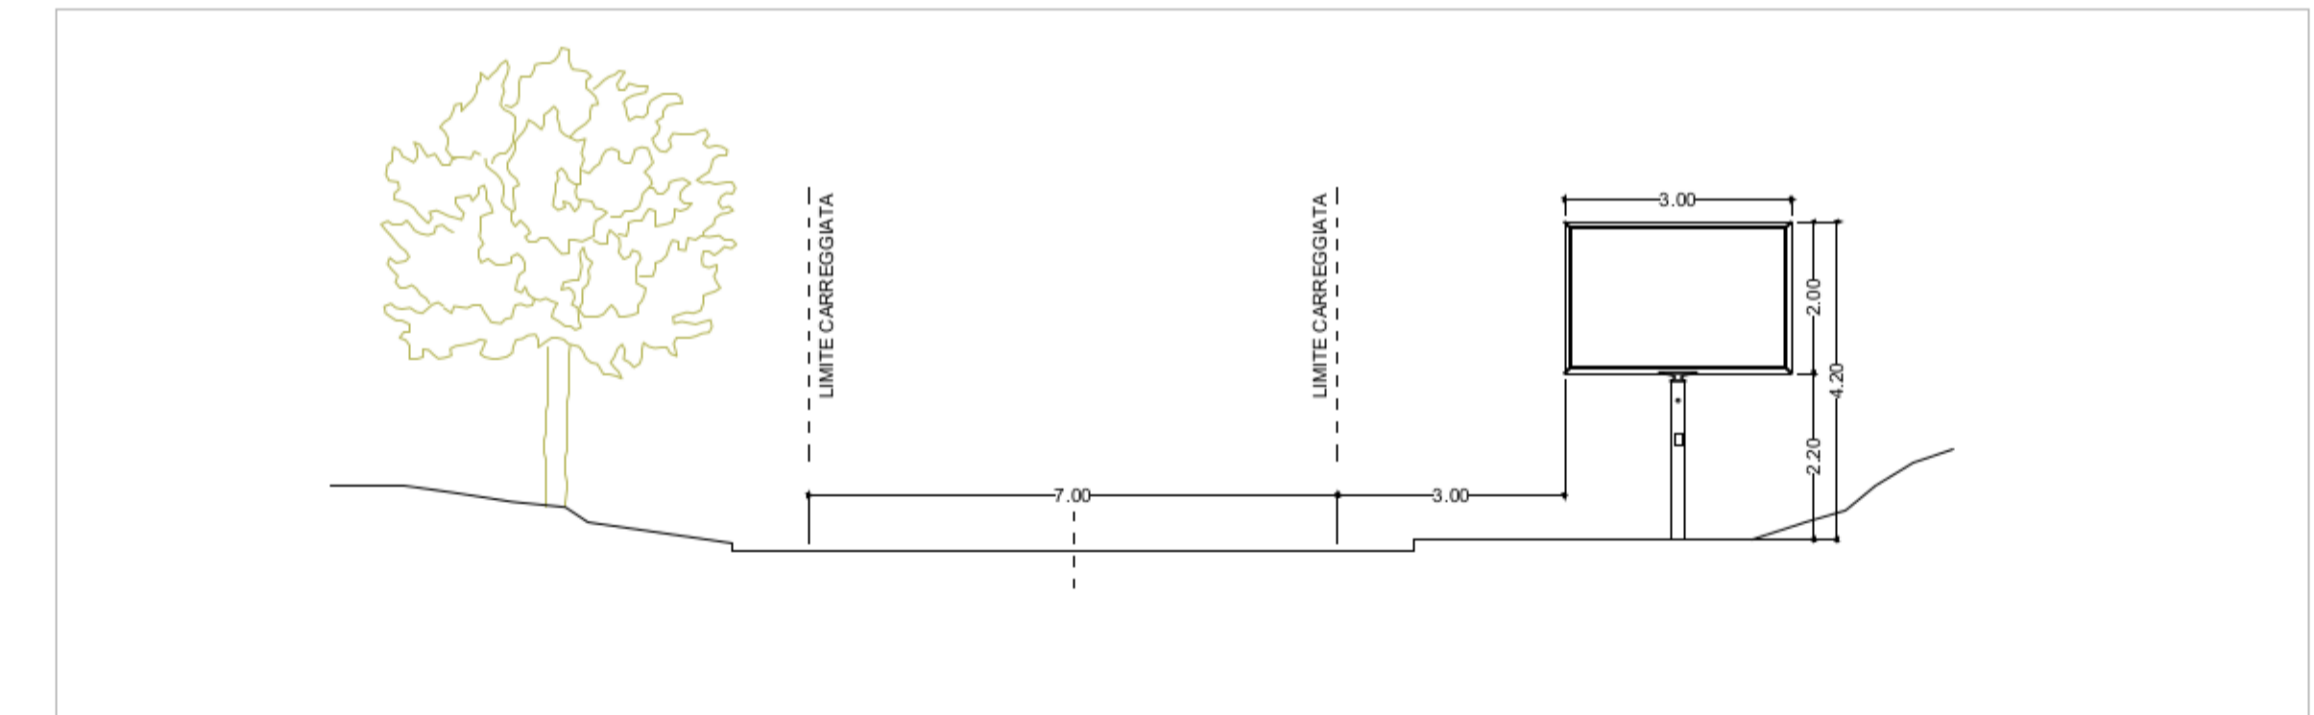

SEZIONE TIPO - SCALA 1:100

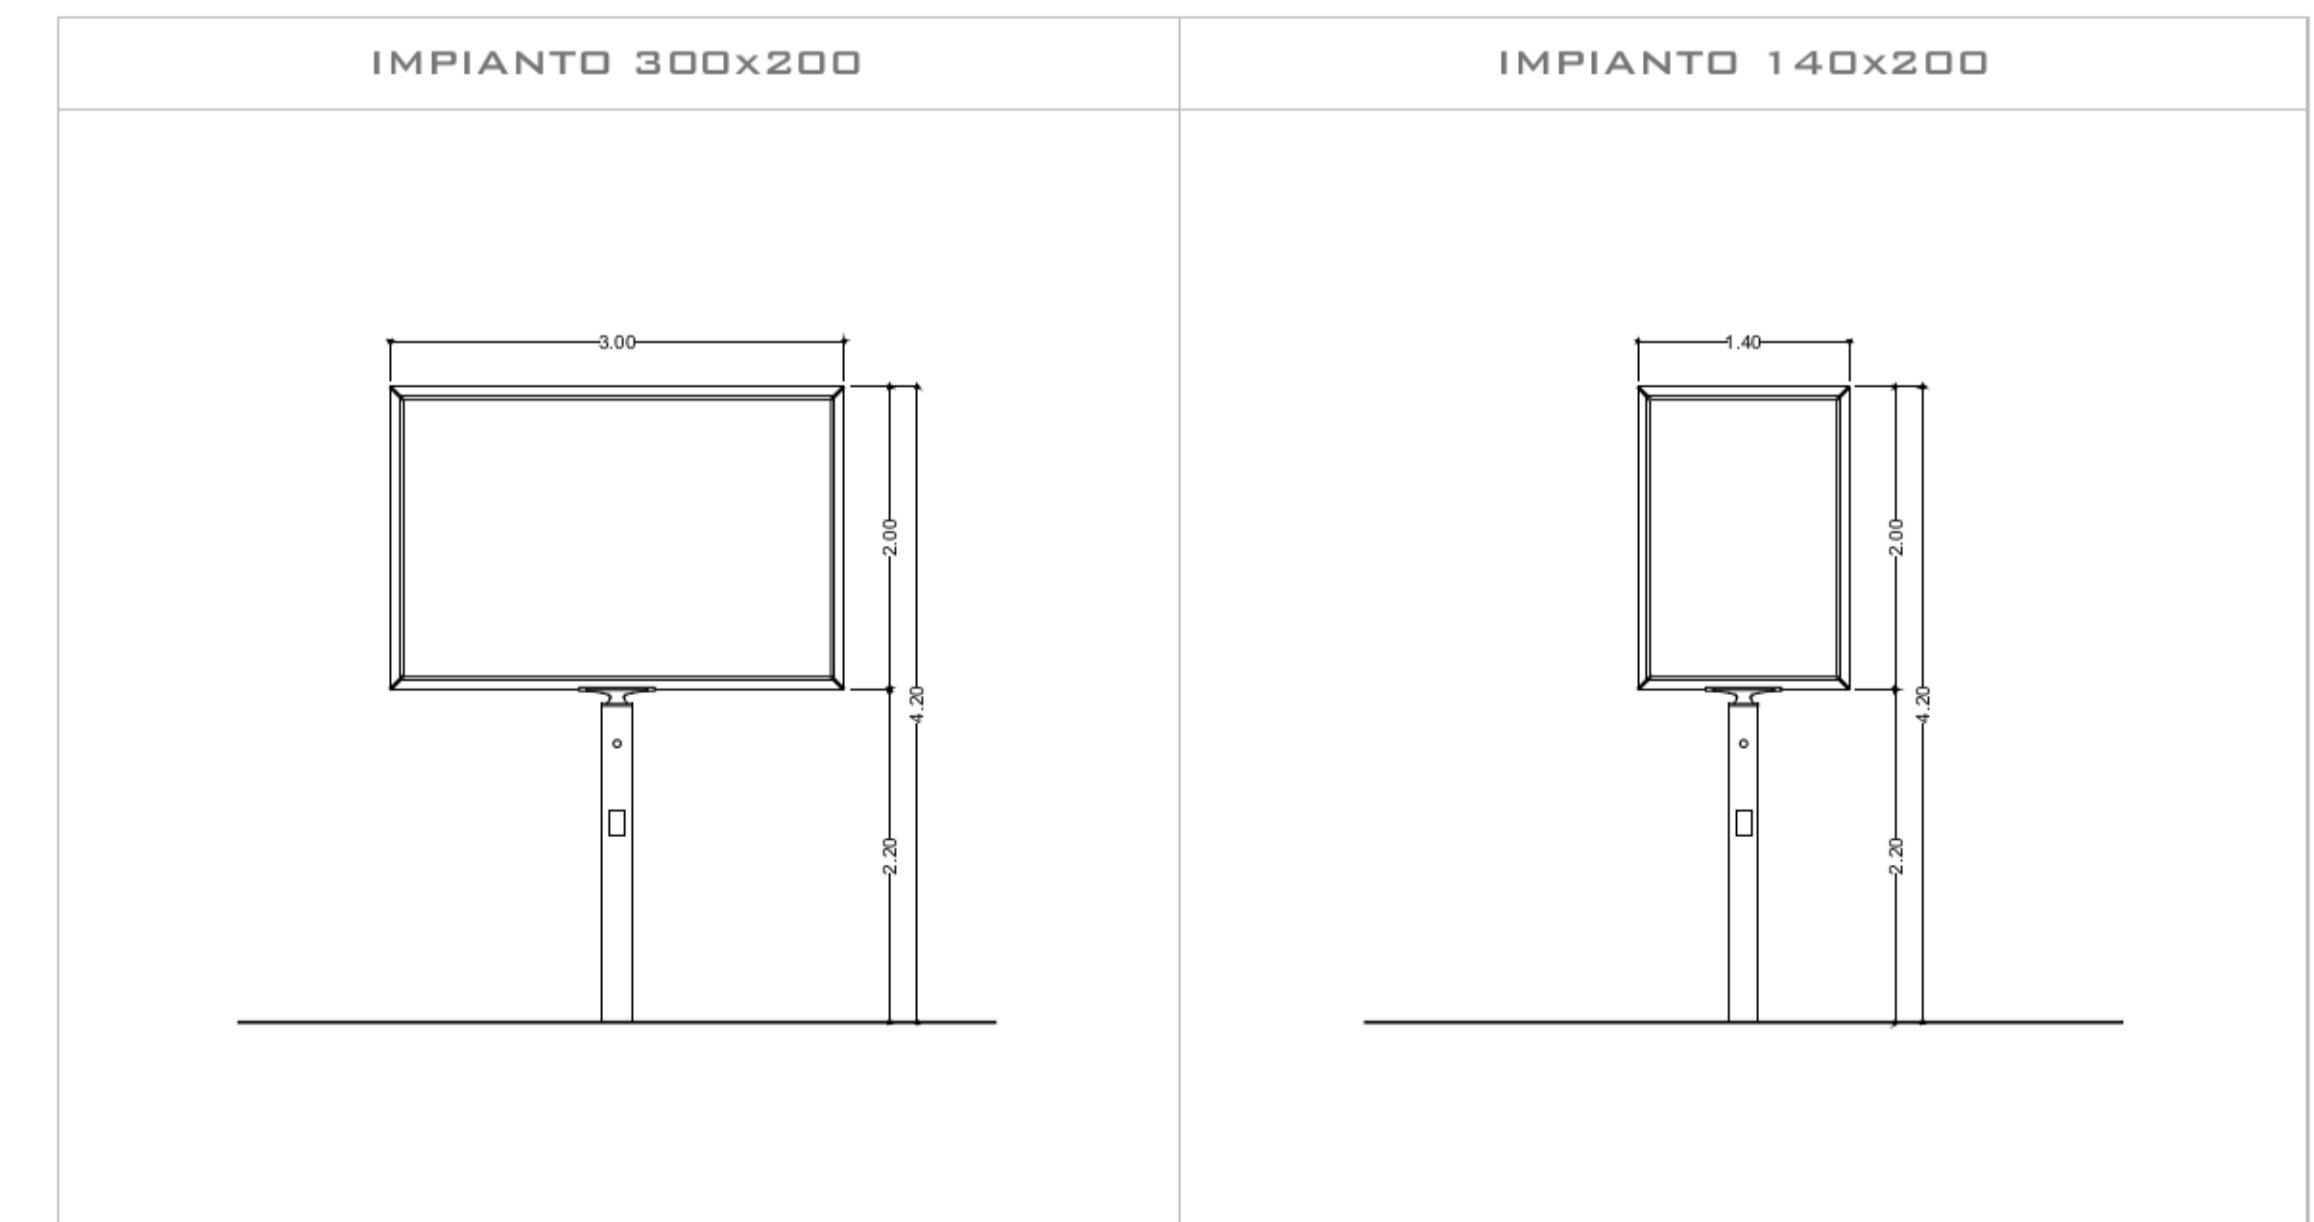

IMPIANTI TIPO
PROSPETTI - SCALA 1:50