




KEY-PLAN

LEGENDA

COLORE	TRATTO	UBICAZIONE
	A	DA MT 400 A MT 975 DOPO FRONTE CIV.460 (CAVALCAVIA GRA)
	B	DA MT 975 A MT 1500 DOPO FRONTE CIV.460 (CAVALCAVIA GRA)
	C	DA MT 1500 A MT 2000 DOPO FRONTE CIV.460 (CAVALCAVIA GRA)
	D	DA MT 2000 A MT 2560 DOPO FRONTE CIV.460 (CAVALCAVIA GRA)
	E	DA MT 2560 A MT 3050 DOPO FRONTE CIV.460 (CAVALCAVIA GRA)

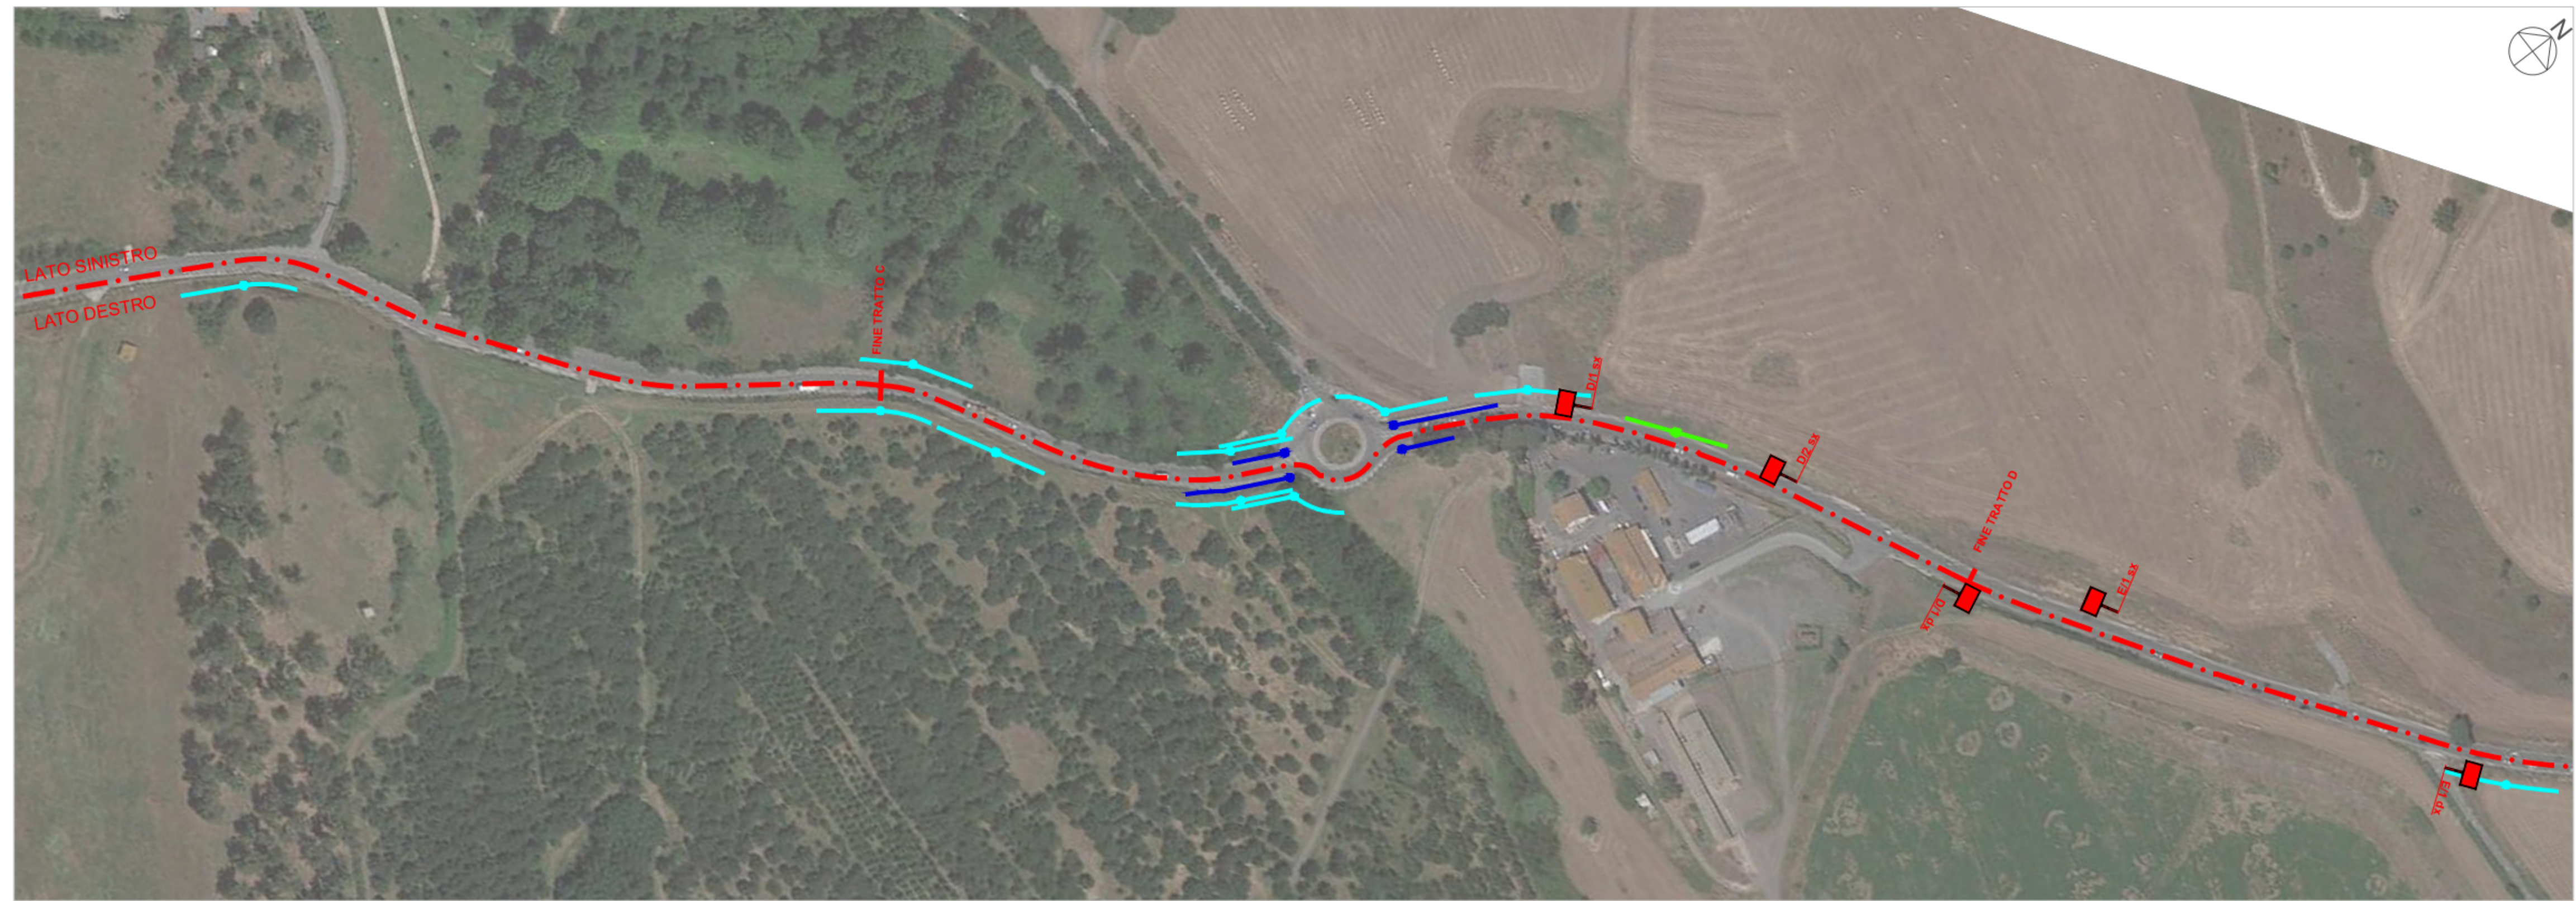

LOCALIZZAZIONE DEGLI IMPIANTI PUBBLICITARI
PLANIMETRIA - SCALA 1:2.000

INDIVIDUAZIONE DELLE POSIZIONI
LATO SX

POSIZIONE	UBICAZIONE	IMPIANTO
D/1 SX	MT 2363 DOPO FRONTE CIV.460 (CAVALCAVIA GRA)	IMPIANTO 300X200
D/2 SX	MT 2466 DOPO FRONTE CIV.460 (CAVALCAVIA GRA)	IMPIANTO 300X200

INDIVIDUAZIONE DELLE POSIZIONI
LATO DX

POSIZIONE	UBICAZIONE	IMPIANTO
D/1 DX	MT 1550 DOPO FRONTE CIV.460 (CAVALCAVIA GRA)	IMPIANTO 140X200

ALLEGATO 11



ROMA CAPITALE
DIPARTIMENTO
SVILUPPO ECONOMICO
E ATTIVITA' PRODUTTIVE

PIANO DI LOCALIZZAZIONE PER SINGOLE
STRADE DEGLI
IMPIANTI E MEZZI PUBBLICITARI NEL
TERRITORIO NON URBANIZZATO
ART. 19 CO. 4 DEL. 50/2014

VIA DI COLLATINA
DA MT 400 A MT 3050 DOPO FRONTE CIV.460 (CAVALCAVIA GRA)

PROGETTO

PROPONENTI

ELABORATO


APPROVAZIONI

TRATTO D
PLANIMETRIA DI PROGETTO
SEZIONE STRADALE



0.2-D

DATA: 28/05/2021

SCALA: VARIE

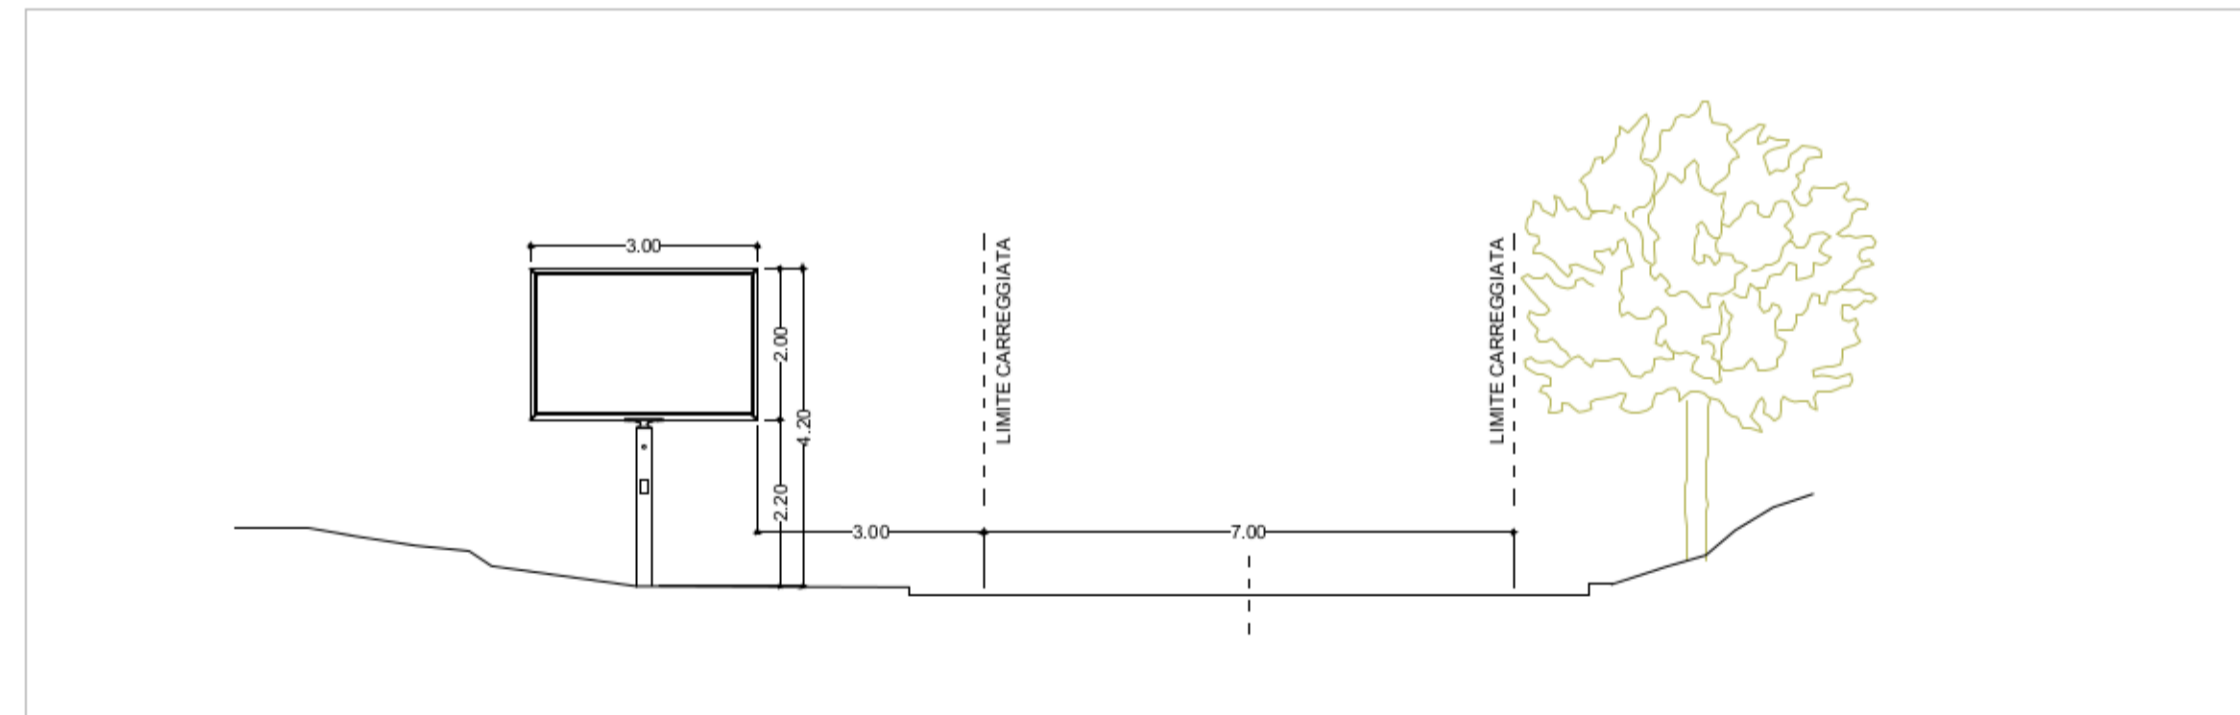

SEZIONE TIPO - SCALA 1:100

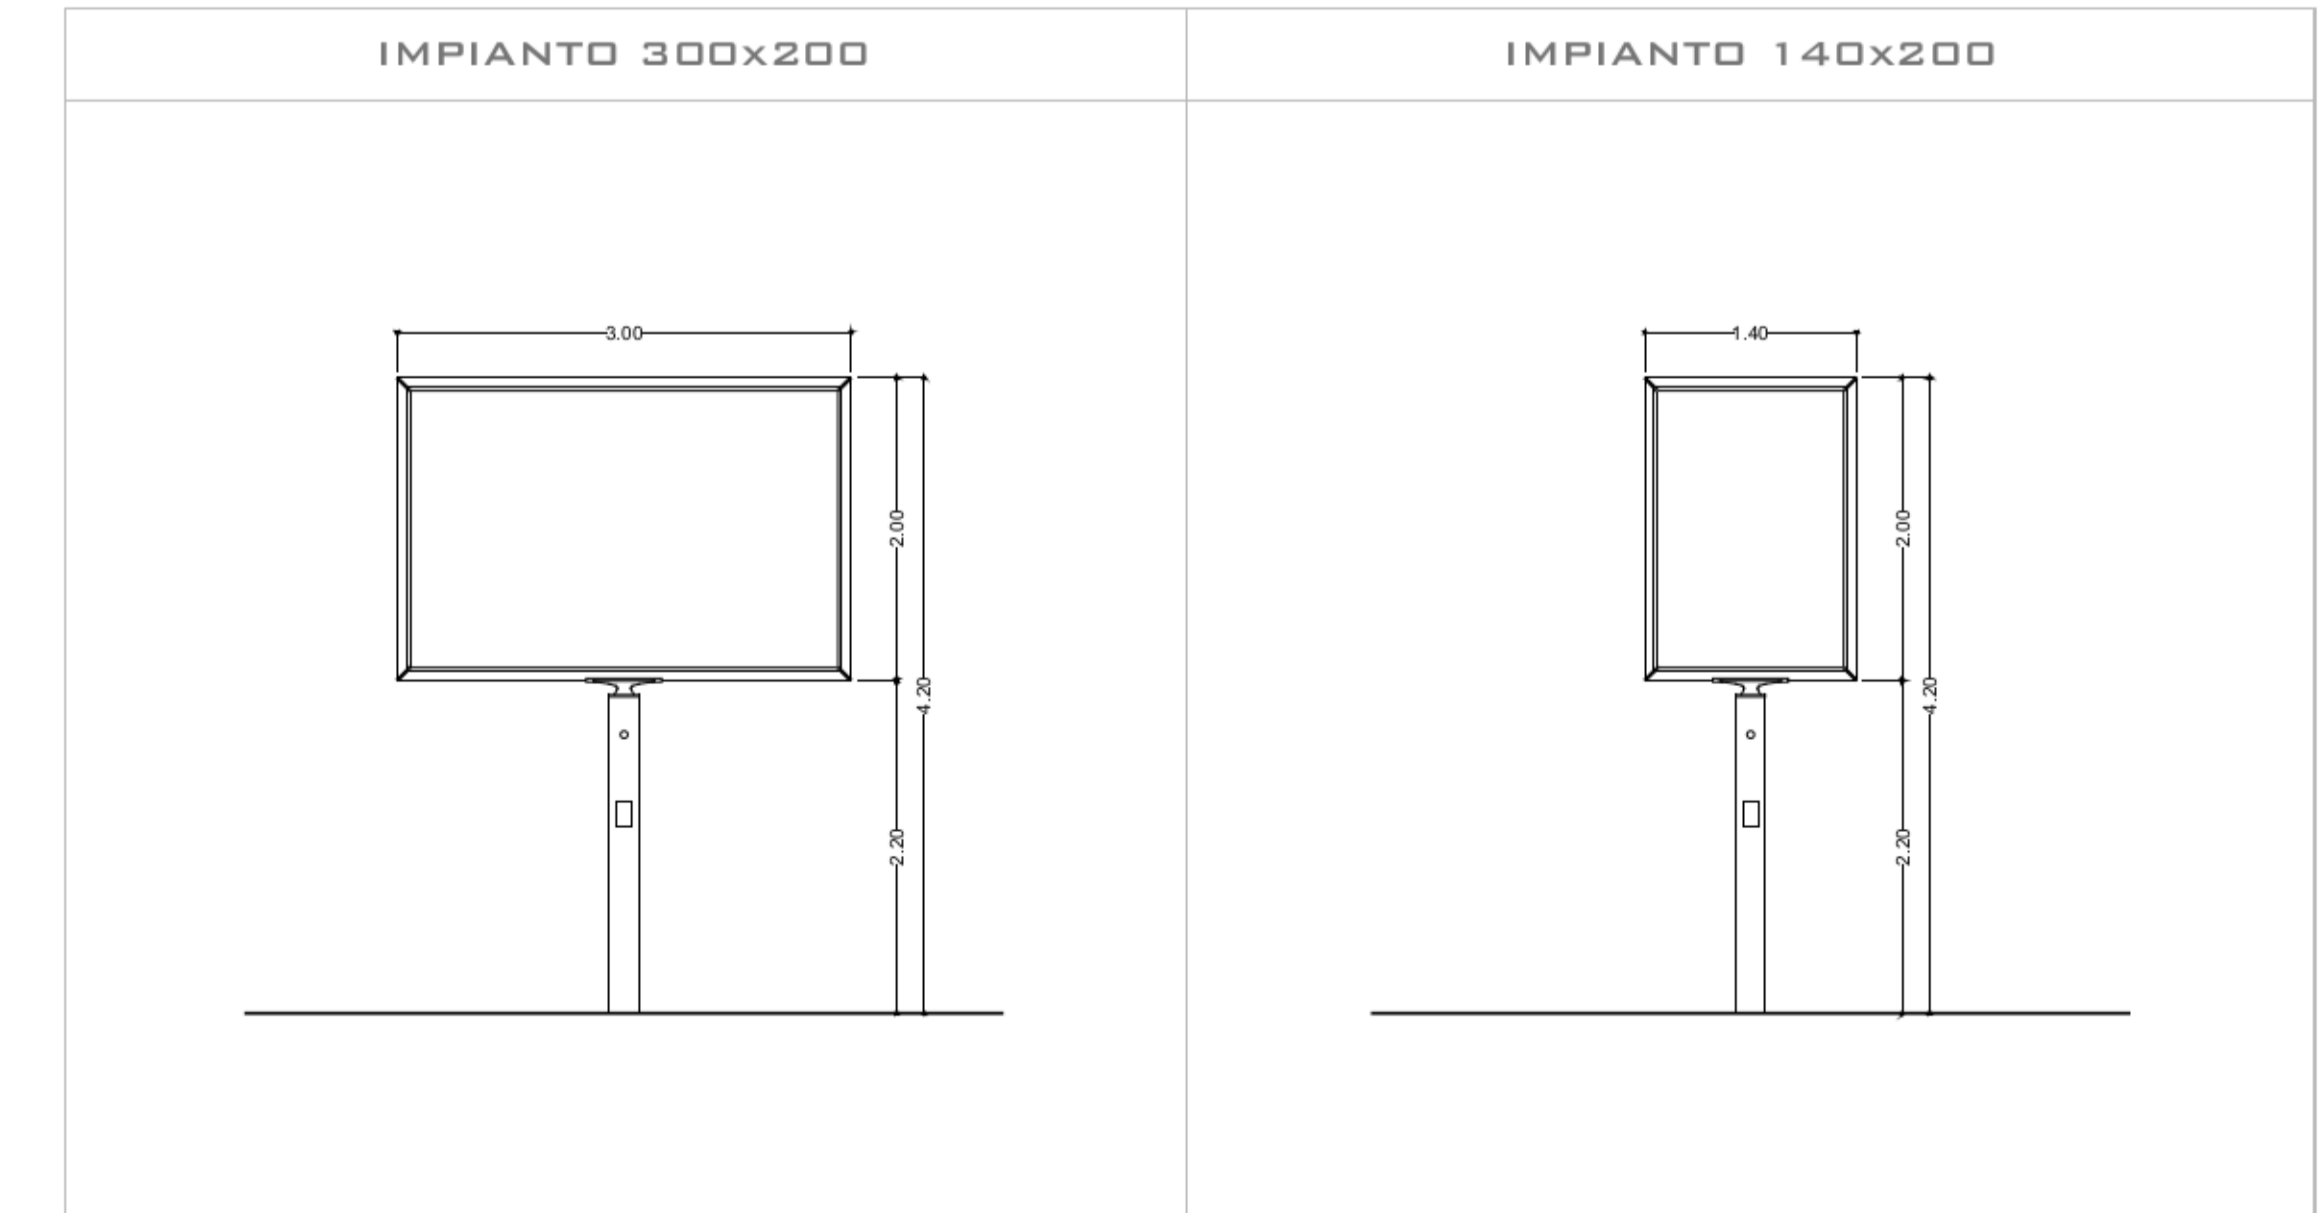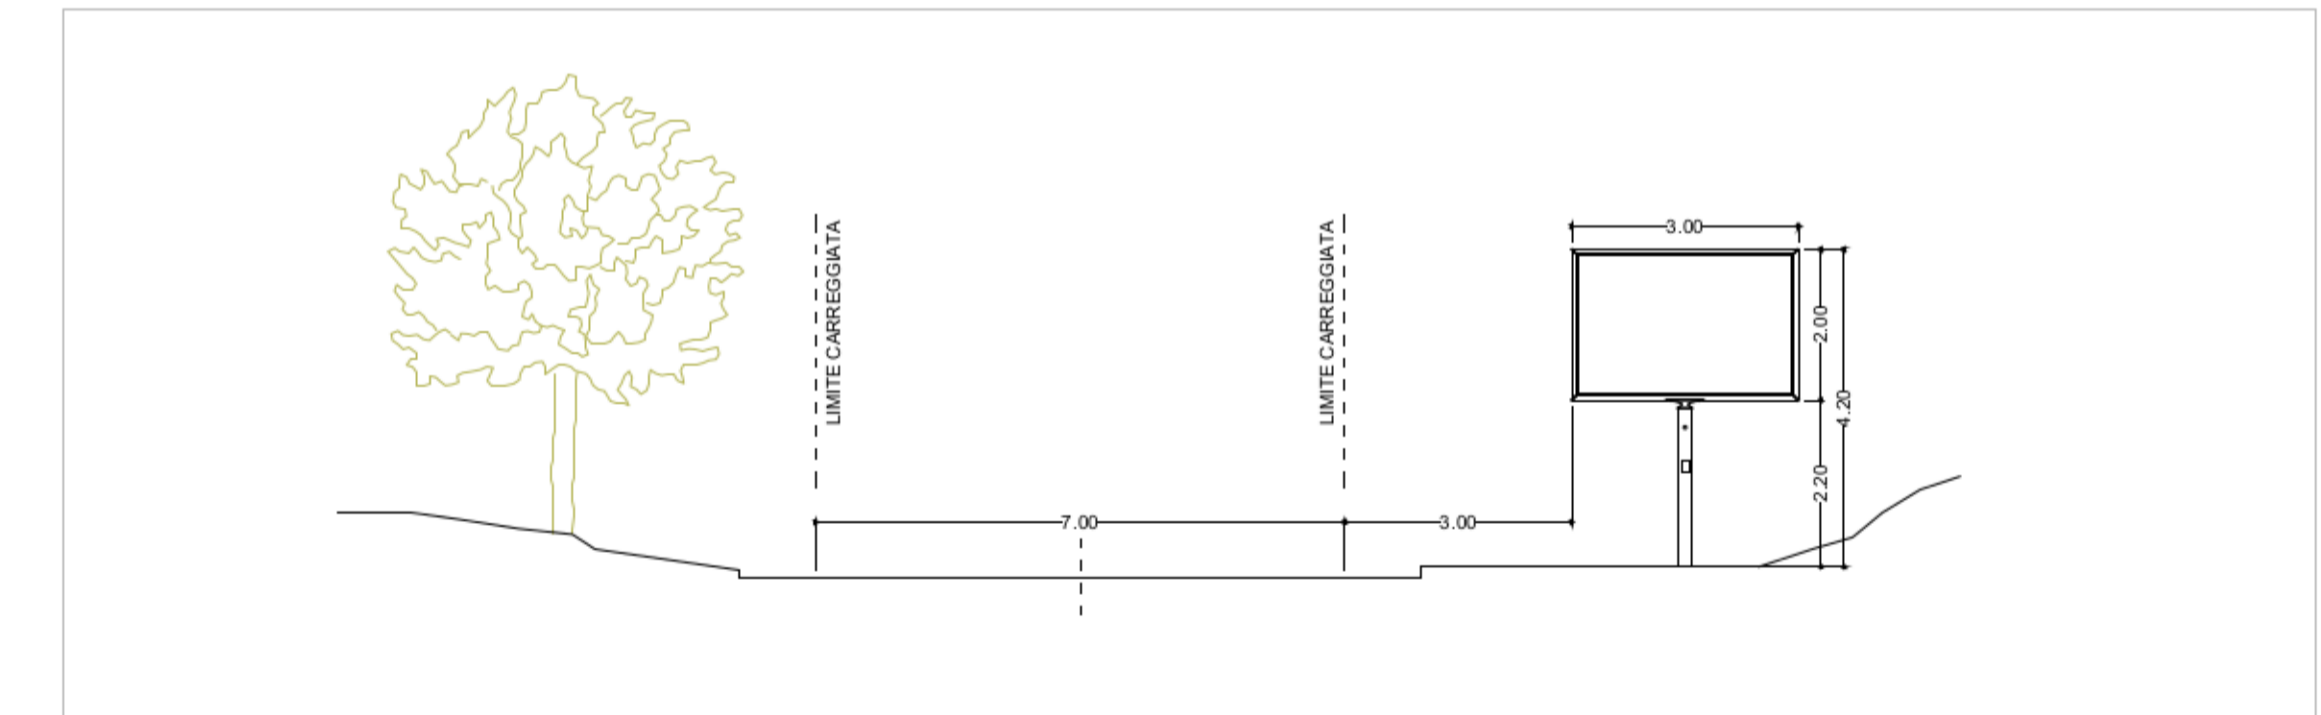

IMPIANTI TIPO
PROSPETTI - SCALA 1:50