




KEY-PLAN

LEGENDA

COLORE	TRATTO	UBICAZIONE
	A	DA MT 400 A MT 975 DOPO FRONTE CIV.460 (CAVALCAVIA GRA)
	B	DA MT 975 A MT 1500 DOPO FRONTE CIV.460 (CAVALCAVIA GRA)
	C	DA MT 1500 A MT 2000 DOPO FRONTE CIV.460 (CAVALCAVIA GRA)
	D	DA MT 2000 A MT 2560 DOPO FRONTE CIV.460 (CAVALCAVIA GRA)
	E	DA MT 2560 A MT 3050 DOPO FRONTE CIV.460 (CAVALCAVIA GRA)

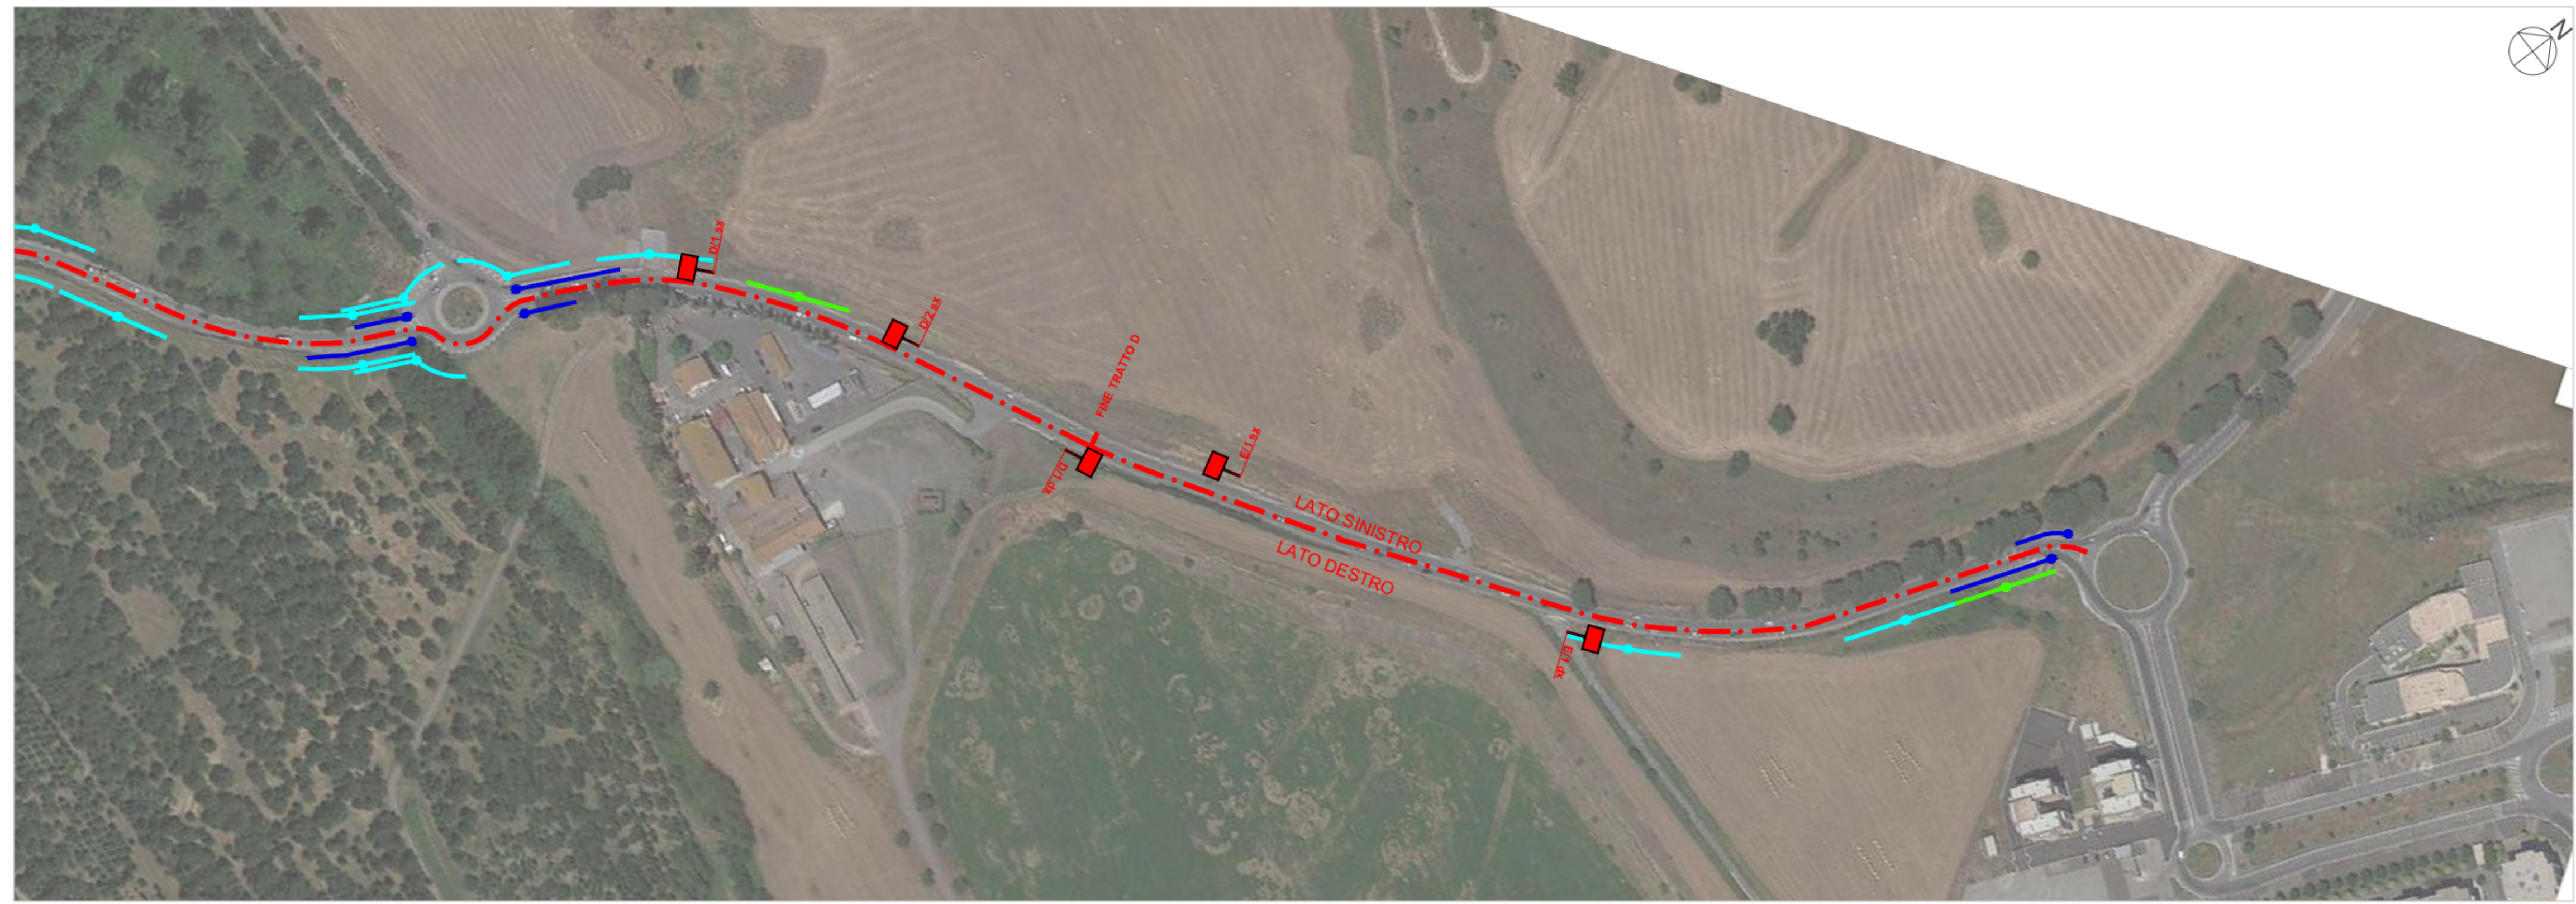

LOCALIZZAZIONE DEGLI IMPIANTI PUBBLICITARI  
PLANIMETRIA - SCALA 1:2.000

INDIVIDUAZIONE DELLE POSIZIONI  
LATO SX

POSIZIONE	UBICAZIONE	IMPIANTO
E/1 SX	MT 2960 DOPO FRONTE CIV.460 (CAVALCAVIA GRA)	IMPIANTO 300X200

INDIVIDUAZIONE DELLE POSIZIONI  
LATO DX

POSIZIONE	UBICAZIONE	IMPIANTO
E/1 DX	MT 2800 DOPO FRONTE CIV.460 (CAVALCAVIA GRA)	IMPIANTO 140X200


ALLEGATO 12





**ROMA CAPITALE**  
DIPARTIMENTO  
SVILUPPO ECONOMICO  
E ATTIVITA' PRODUTTIVE

PIANO DI LOCALIZZAZIONE PER SINGOLE  
STRADE DEGLI  
IMPIANTI E MEZZI PUBBLICITARI NEL  
TERRITORIO NON URBANIZZATO  
ART. 19 CO. 4 DEL. 50/2014

VIA DI COLLATINA  
DA MT 400 A MT 3050 DOPO FRONTE CIV.460 (CAVALCAVIA GRA)

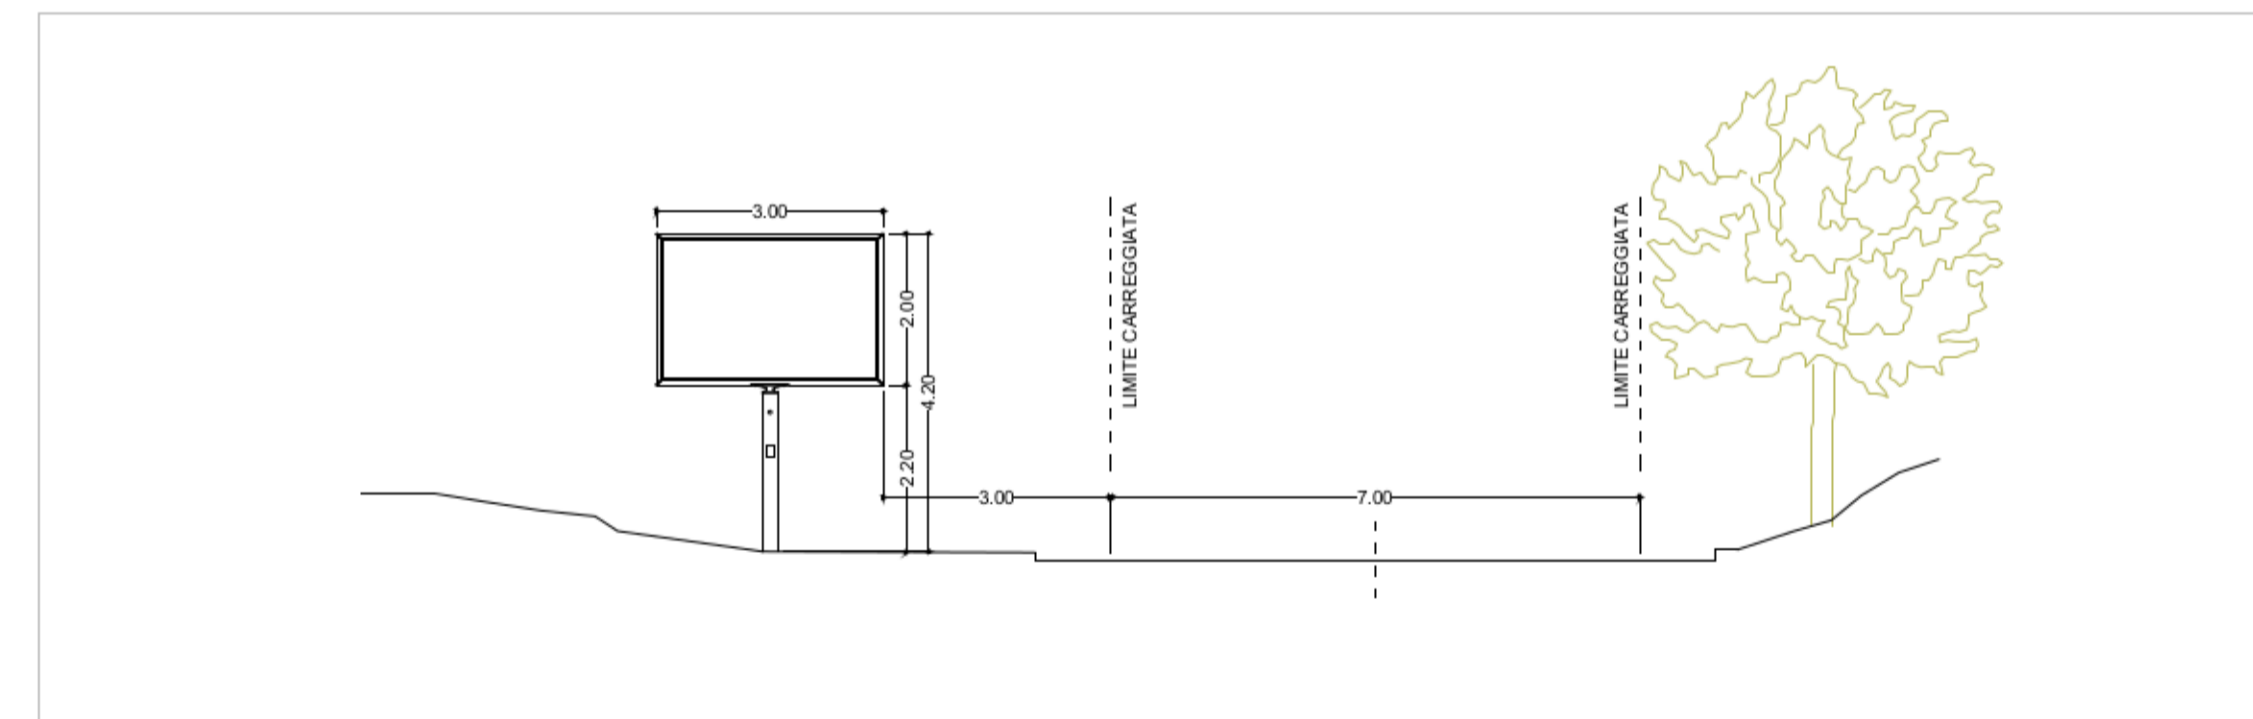

SEZIONE TIPO - SCALA 1:100

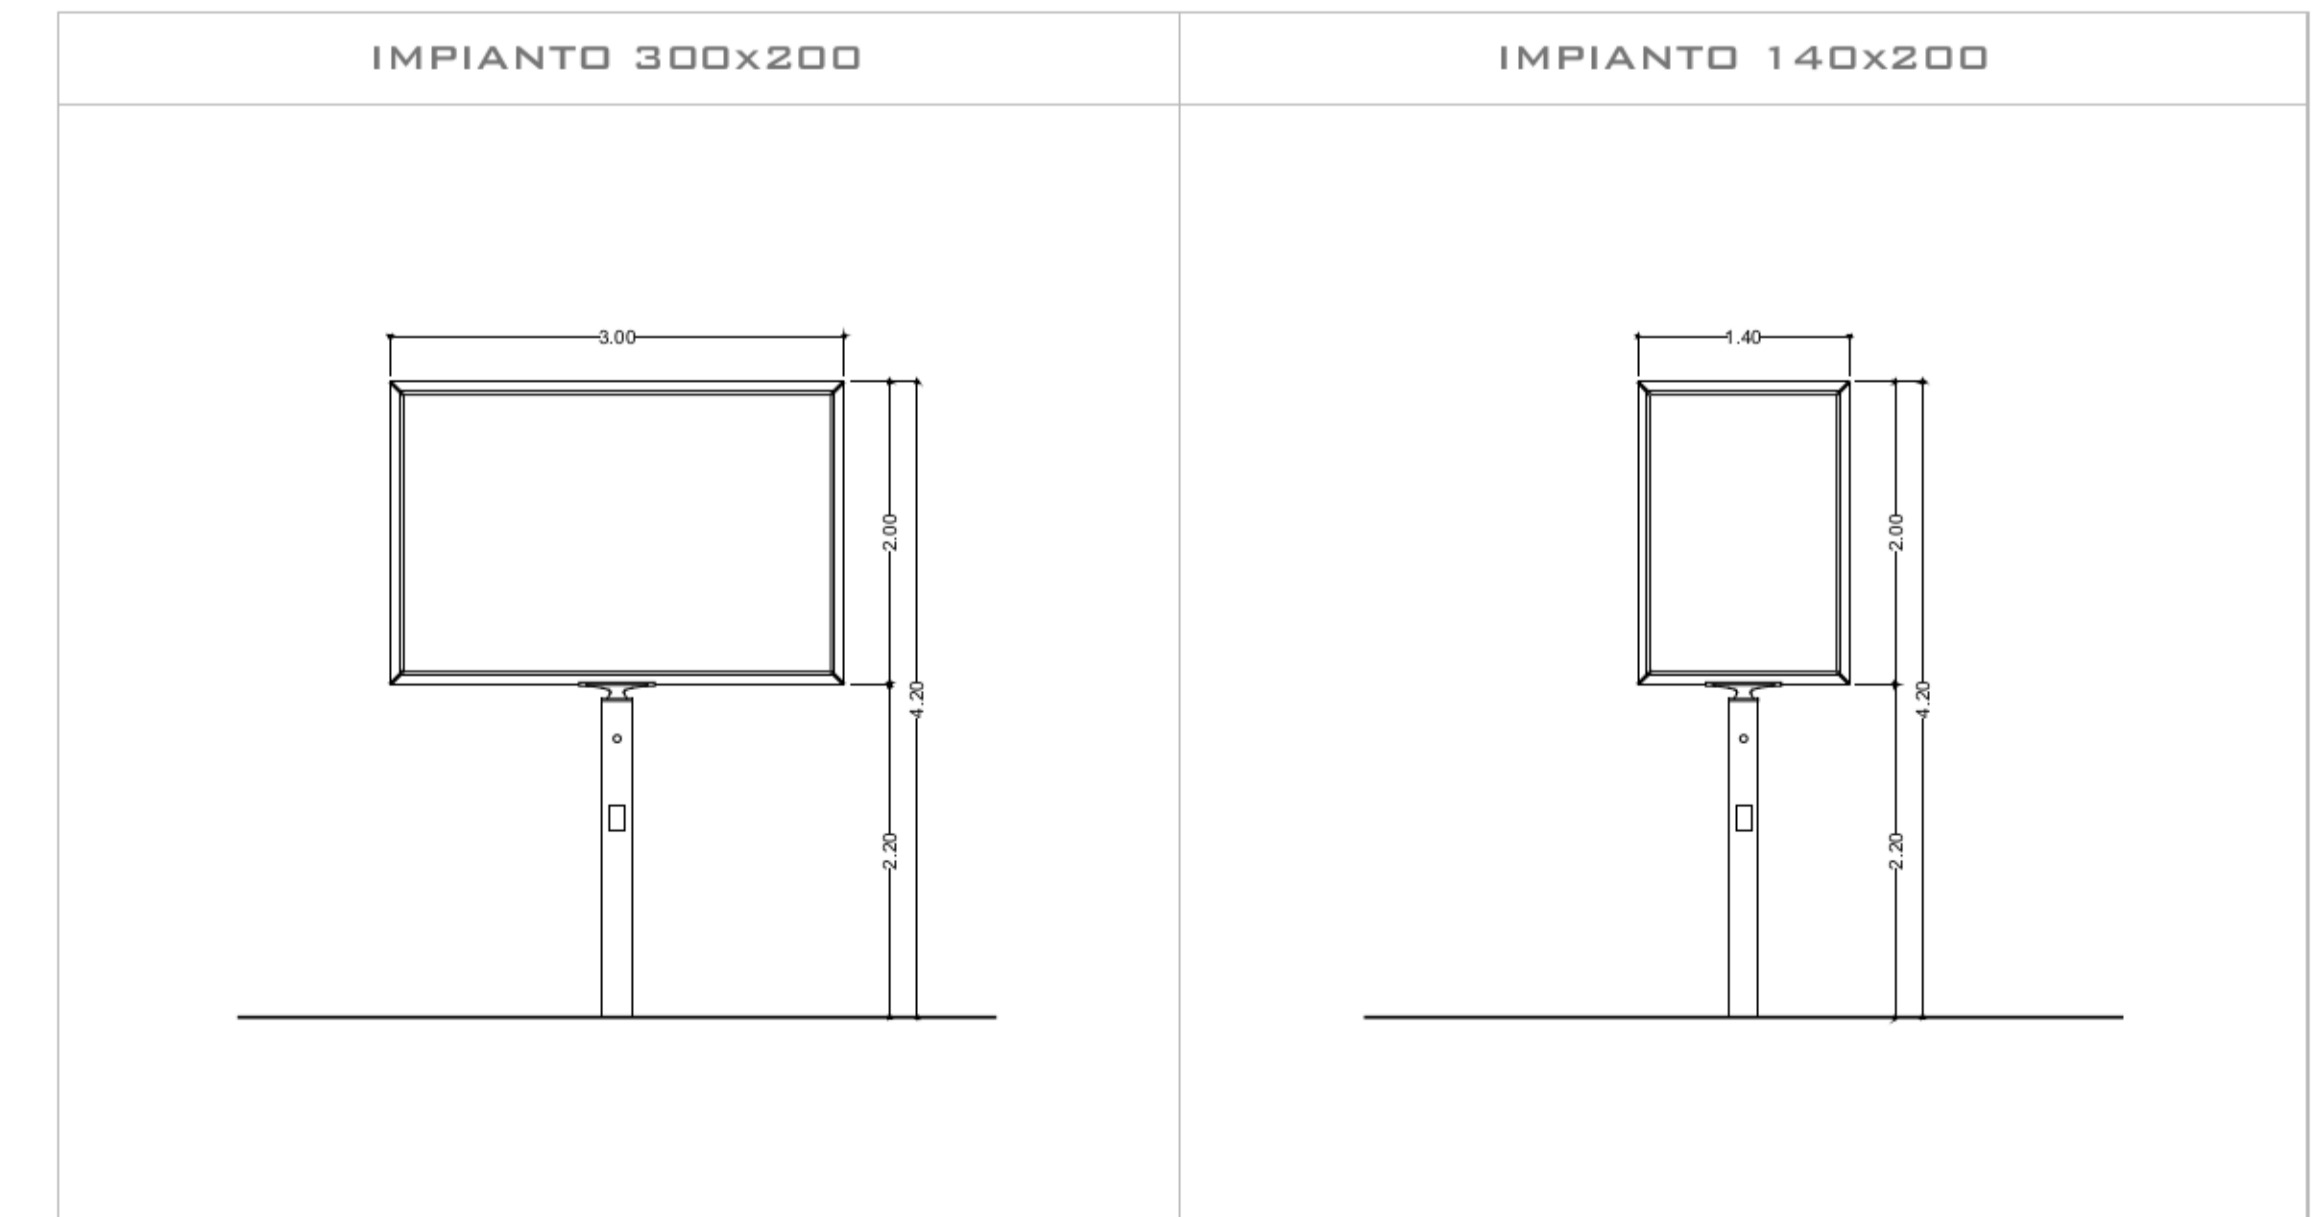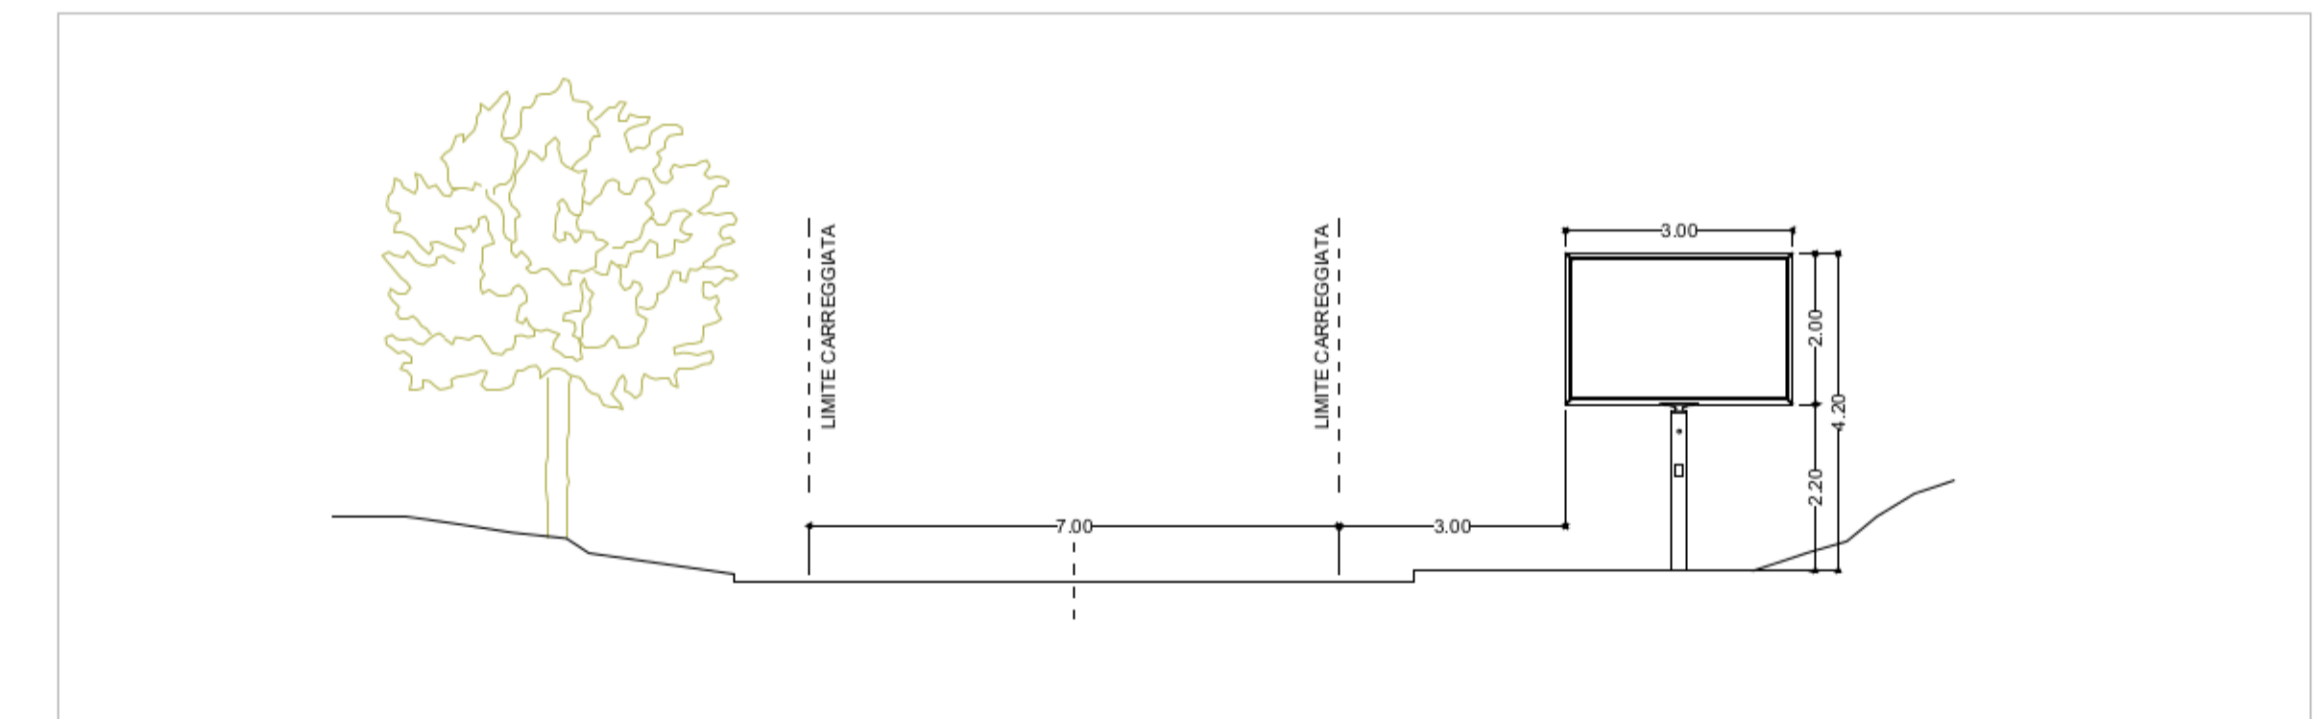

IMPIANTI TIPO  
PROSPETTI - SCALA 1:50

PROGETTO		
PROponenti		
ELABORATO	TRATTO E PLANIMETRIA DI PROGETTO SEZIONE STRADALE	<b>0.2-E</b> DATA: 28/05/2021 SCALA: VARIE
APPROVAZIONI		