





INQUADRAMENTO GENERALE

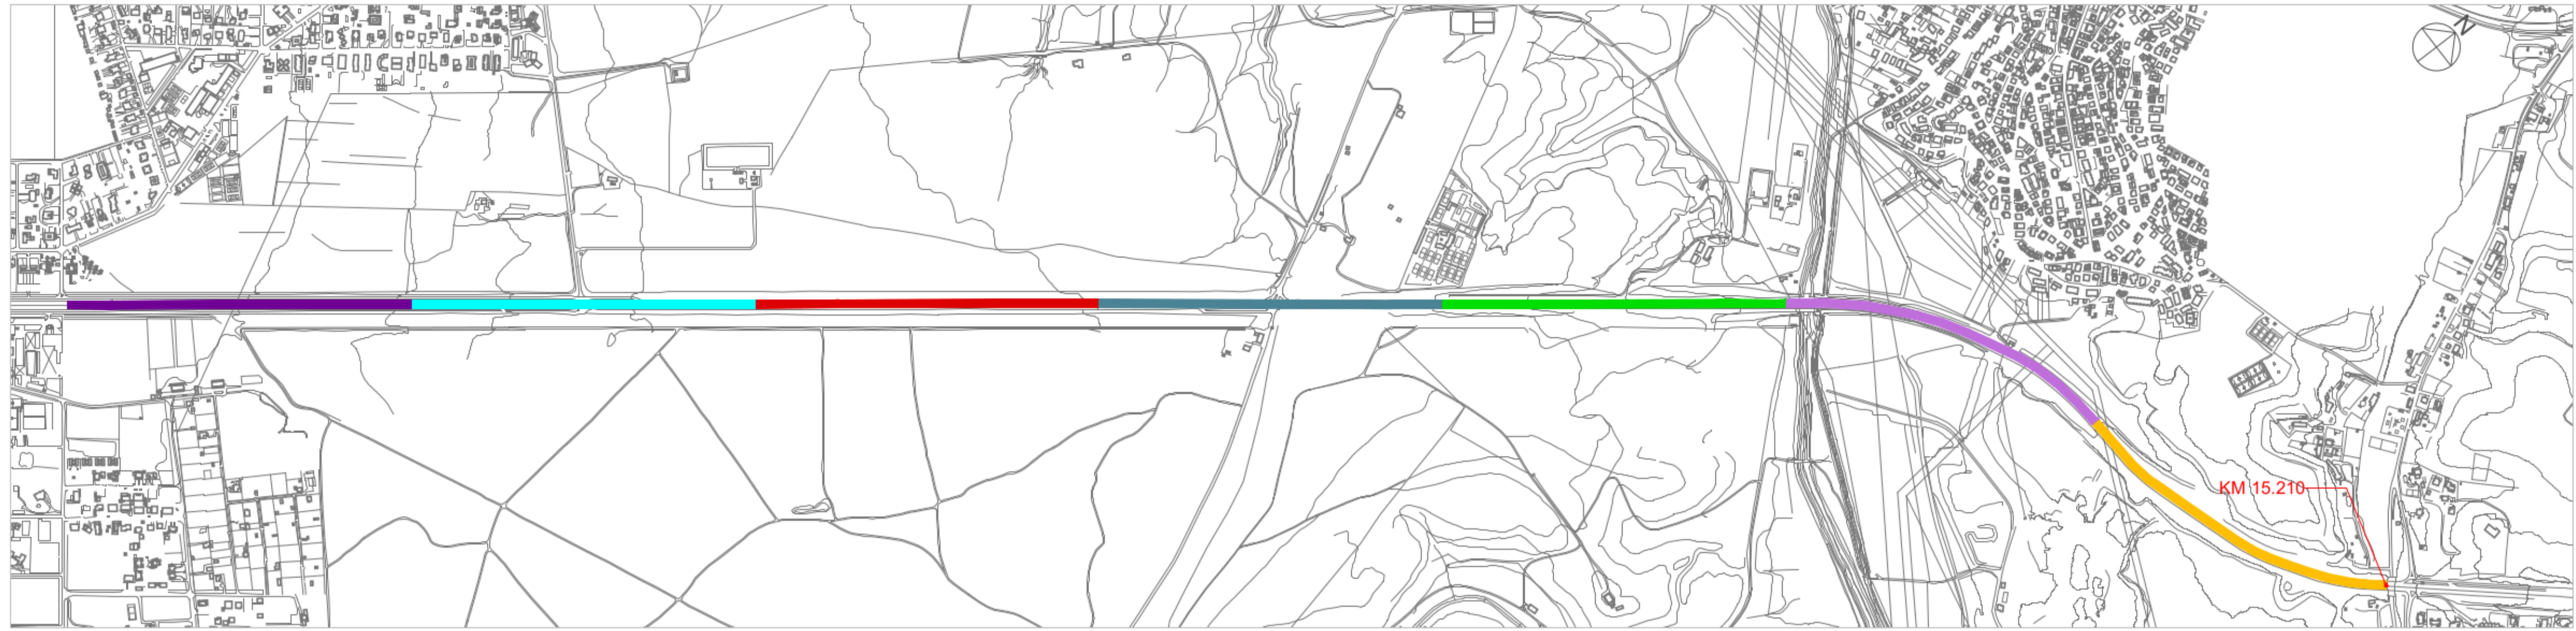

INDIVIDUAZIONE DEI TRATTI  
PLANIMETRIA - SCALA 1:10.000

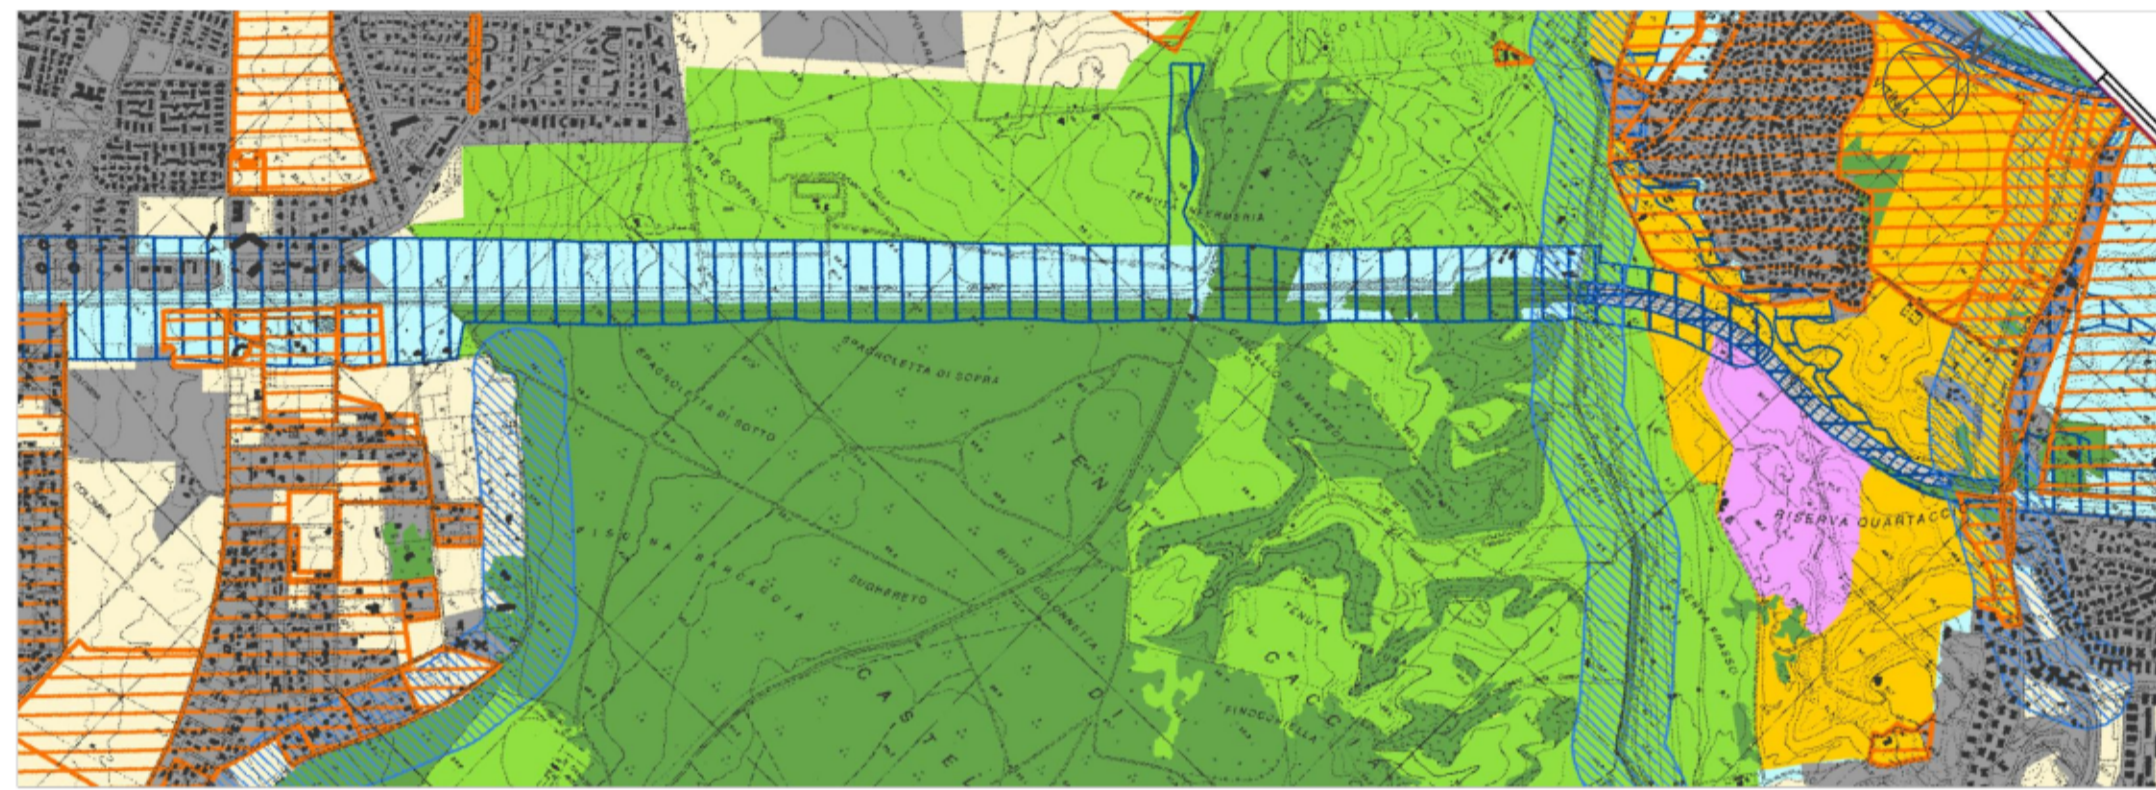

PTPR - PIANO TERRITORIALE PAESISTICO REGIONALE  
TAVOLA A FOGLIO 24 - SCALA 1:25.000

**LEGENDA TAVOLA A**  
SISTEMI ED AMBITI DI PAESAGGIO

Sistemi ed ambiti del paesaggio


Sistema del Paesaggio Naturale	
	Paesaggio Naturale
	Paesaggio Naturale di Continuità
	Paesaggio Naturale Agrario
	Fascia di rispetto delle coste marine, lacuali e dei corsi d'acqua
Sistema del Paesaggio Insediativo	
	Paesaggio degli insediamenti urbani
	Paesaggio degli insediamenti in pianura
Ambiti di Risparmio e Valorizzazione Paesistica	
	Aree a limiti di Visuale

**LEGENDA**

COLORE	TRATTO	UBICAZIONE
	<b>A</b>	DAL KM15+210 AL KM 16+022
	<b>B</b>	DAL KM16+022 AL KM 16+834
	<b>C</b>	DAL KM16+834 AL KM 17+646
	<b>D</b>	DAL KM17+646 AL KM 18+458
	<b>E</b>	DAL KM18+458 AL KM 19+270
	<b>F</b>	DAL KM19+270 AL KM 20+083
	<b>G</b>	DAL KM20+083 AL KM 20+895

**LEGENDA**

LUNGHEZZA STRADA	MQ IMPIANTI DI PROGETTO	CLASSIFICAZIONE FUNZIONALE COME DEFINITA DAL PGTU
5685 MT	N.23 IMPIANTI 300X200 138 MQ	S = DI SCORRIMENTO

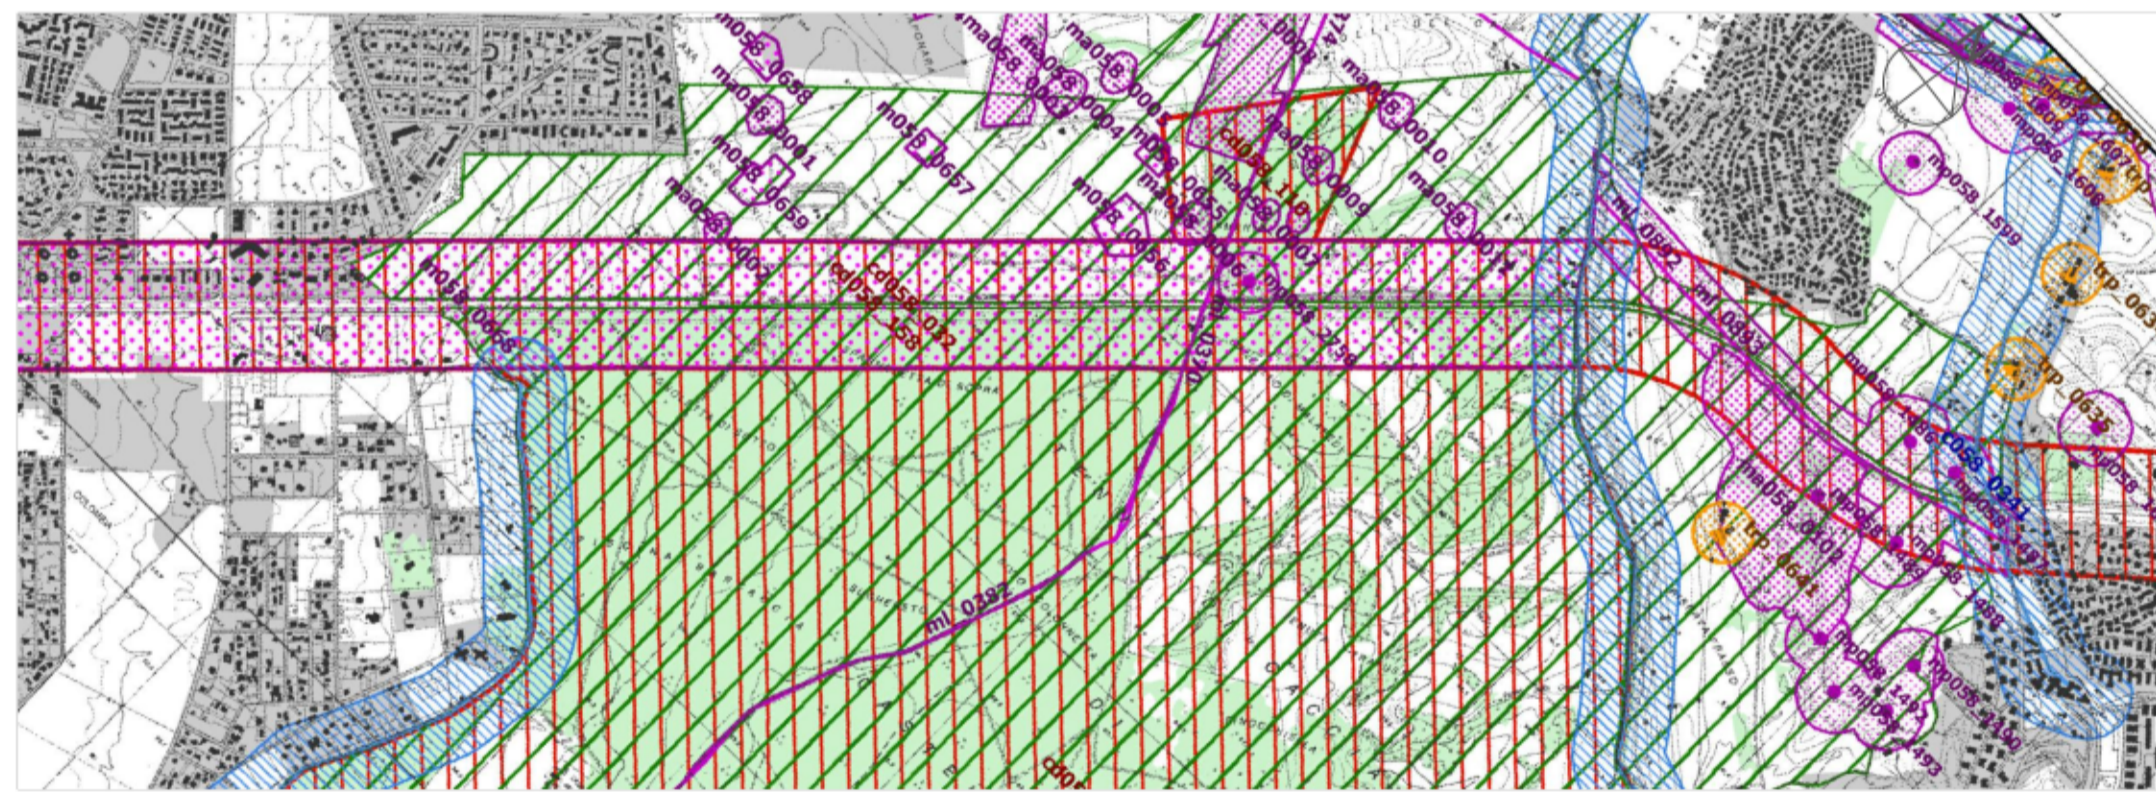

PTPR - PIANO TERRITORIALE PAESISTICO REGIONALE  
TAVOLA B FOGLIO 24 - SCALA 1:25.000

**LEGENDA TAVOLA B**  
BENI PAESAGGISTICI

Ricognizione delle aree tutelate per legge art. 146 bis, comma 2, lett. a) art. 146 bis, comma 2, lett. b) art. 146 bis, comma 2, lett. c)

	001/001	Le zone delle acque pubbliche	art. 17 L.R. 24/00
	002/001	I parchi e riserve naturali	art. 8 L.R. 24/00
	003	Le aree focalizzate	art. 102 L.R. 24/00
	004	Le aree di interesse archeologico già individuate - con i limiti del territorio urbanistico	art. 103 (2) lett. a) L.R. 24/00
	005/001	Le aree di interesse archeologico già individuate - con i limiti del territorio urbanistico	art. 103 (2) lett. a) L.R. 24/00
	005/002	Le aree di interesse archeologico già individuate - con i limiti del territorio urbanistico	art. 103 (2) lett. a) L.R. 24/00
	006	Le aree di interesse storico-artistico - con i limiti del territorio urbanistico	art. 103 (2) lett. b) L.R. 24/00
	007	Le aree di interesse storico-artistico - con i limiti del territorio urbanistico	art. 103 (2) lett. b) L.R. 24/00
	008	Le aree di interesse storico-artistico - con i limiti del territorio urbanistico	art. 103 (2) lett. b) L.R. 24/00

**LEGENDA LIMITE VELOCITÀ SUPERIORE A 50 KM/H**

COLORE	TIPO DI VINCOLO
	SEGNALI STRADALI DI PERICOLO E PRESCRIZIONE 250 MT PRIMA - 150 MT DOPO
	SEGNALI STRADALI DI INDICAZIONE 150 MT PRIMA - 100 MT DOPO
	INTERSEZIONI 250 MT PRIMA - 100 MT DOPO

ALLEGATO 13



**ROMA CAPITALE**  
DIPARTIMENTO  
SVILUPPO ECONOMICO  
E ATTIVITA' PRODUTTIVE

PIANO DI LOCALIZZAZIONE PER SINGOLE  
STRADE DEGLI  
IMPIANTI E MEZZI PUBBLICITARI NEL  
TERRITORIO NON URBANIZZATO  
ART. 19 CO. 4 DEL. 50/2014

**VIALE CRISTOFORO COLOMBO**  
DAL KM 15+200 AL KM 20+895

PROGETTO

PROPONENTI

ELABORATO


APPROVAZIONI

INQUADRAMENTO GENERALE  
PLANIMETRIA DEI VINCOLI

**0.1**

DATA: 28/05/2021

SCALA: VARIE

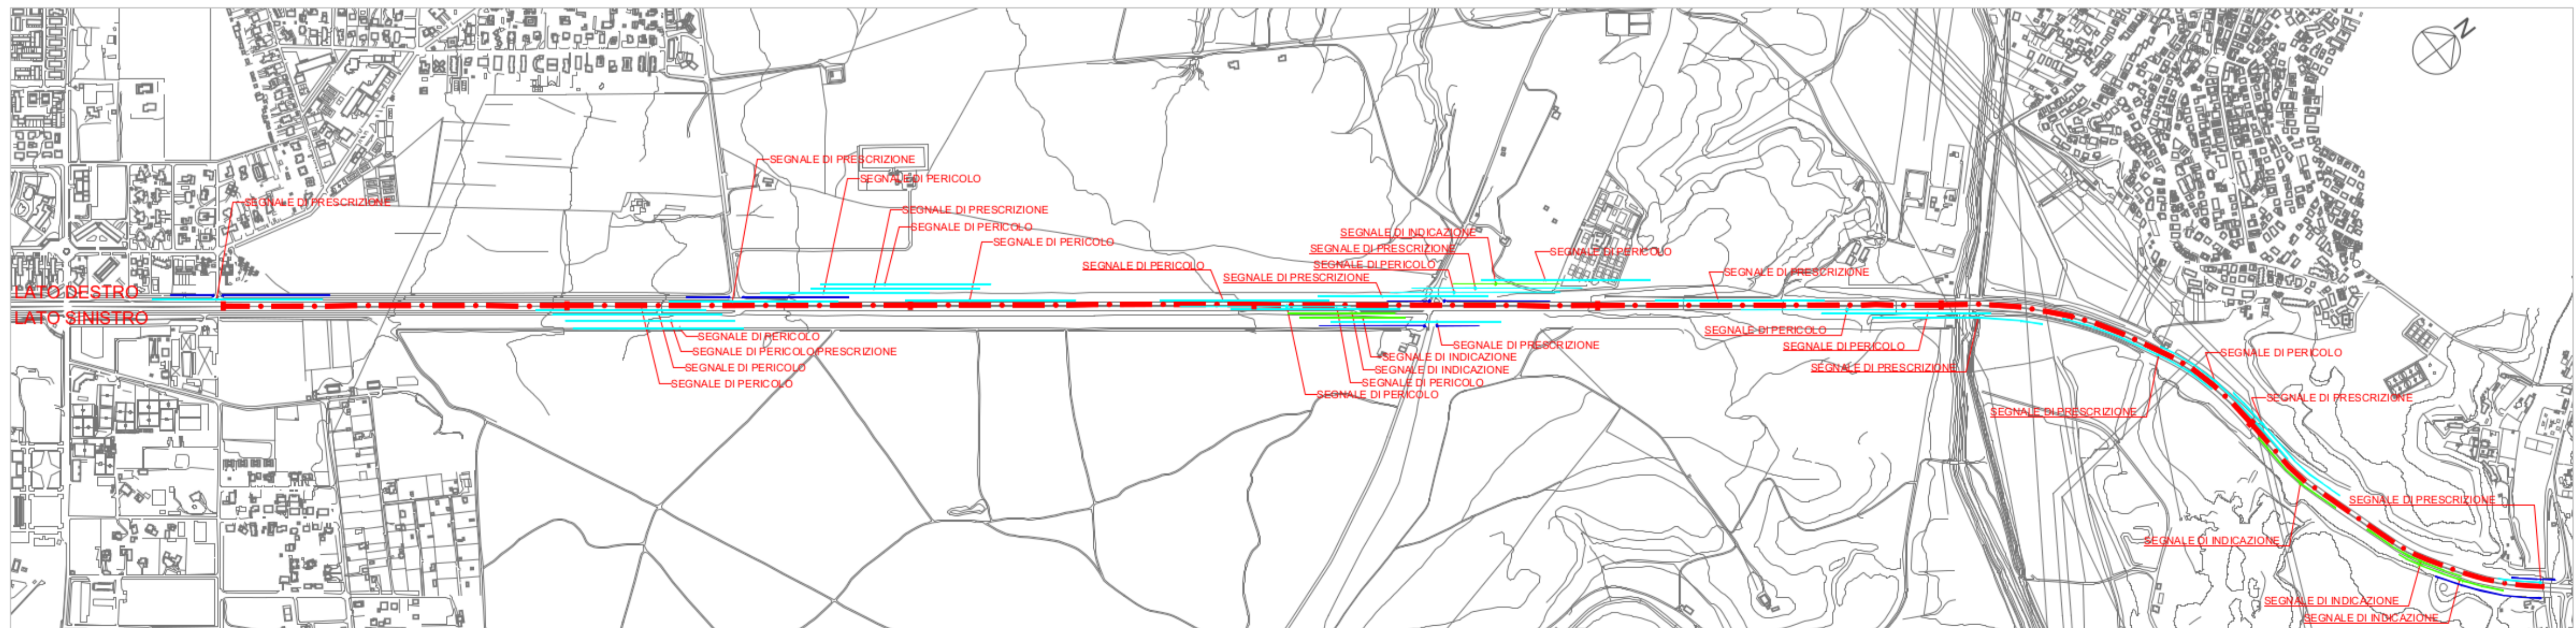

VINCOLI  
PLANIMETRIA - SCALA 1:10.000