



INQUADRAMENTO GENERALE




INDIVIDUAZIONE DEI TRATTI
PLANIMETRIA - SCALA 1:2.000

LEGENDA


COLORE	TRATTO	UBICAZIONE
[Yellow]	A	DA MT 120 A MT 760 DOPO IL CAVALCAVIA

LEGENDA

LUNGHEZZA STRADA	MQ IMPIANTI DI PROGETTO	CLASSIFICAZIONE FUNZIONALE COME DEFINITA DAL PGTU
640 MT	N.8 IMPIANTI 300X200 48 MQ	

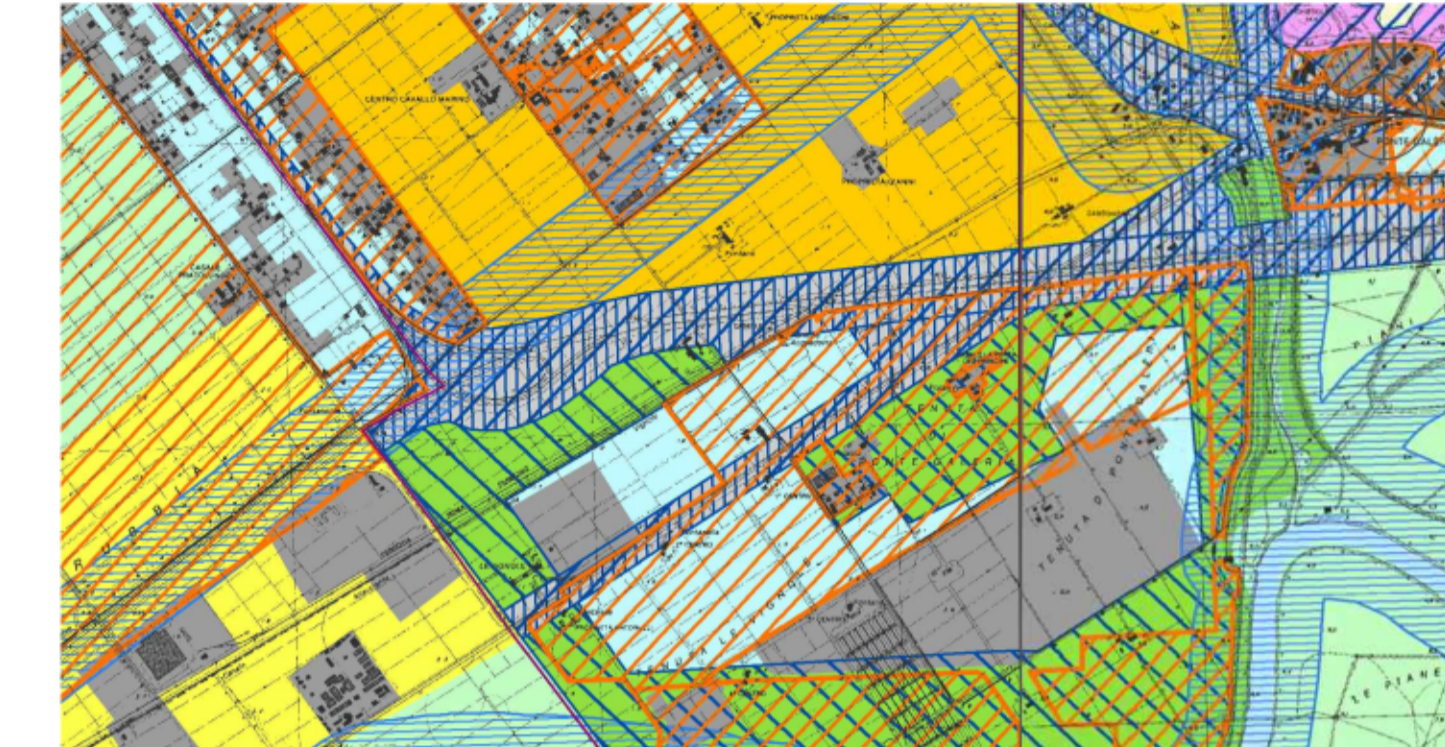

PTPR - PIANO TERRITORIALE PAESISTICO REGIONALE
TAVOLA A FOGLIO 24 - SCALA 1:25.000

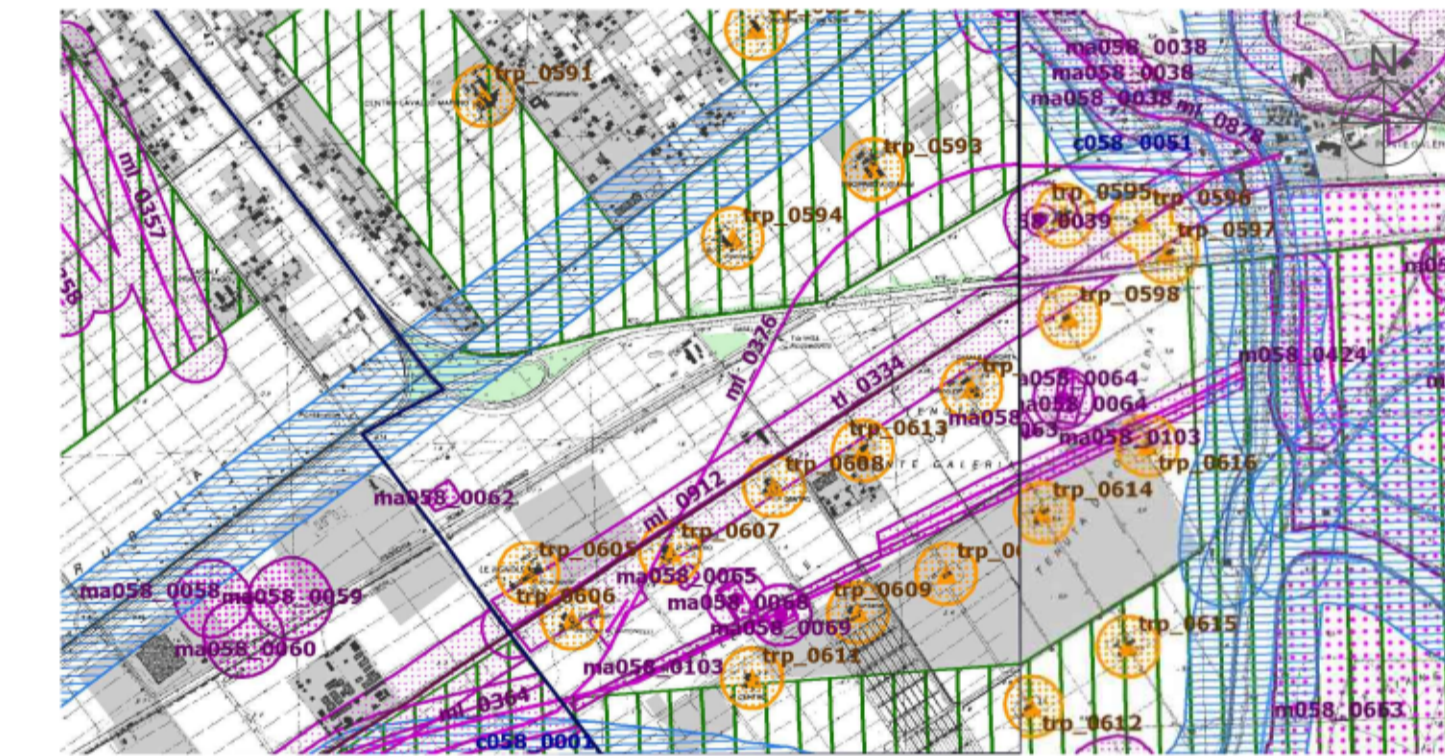

PTPR - PIANO TERRITORIALE PAESISTICO REGIONALE
TAVOLA B FOGLIO 24 - SCALA 1:25.000

ALLEGATO 21



ROMA CAPITALE
DIPARTIMENTO
SVILUPPO ECONOMICO
E ATTIVITA' PRODUTTIVE

PIANO DI LOCALIZZAZIONE PER SINGOLE
STRADE DEGLI
IMPIANTI E MEZZI PUBBLICITARI NEL
TERRITORIO NON URBANIZZATO
ART. 19 CO. 4 DEL. 50/2014

VIA BENIAMINO FIAMMA
DA MT 120 A MT 760 DOPO IL CAVALCAVIA

PROGETTO

PROPONENTI

ELABORATO

INQUADRAMENTO GENERALE
PLANIMETRIA DEI VINCOLI

0.1

DATA: 28/05/2021

SCALA: VARIE

APPROVAZIONI



VINCOLI - TRATTO A
PLANIMETRIA - SCALA 1:2.000

LEGENDA TAVOLA A
SISTEMI ED AMBITI DI PAESAGGIO

Sistema del Paesaggio Naturale	
[Green]	Paesaggio Naturale di Continuità
Sistema del Paesaggio Insediativo	
[Blue]	Paesaggio degli insediamenti in evoluzione
[Diagonal lines]	Area o Punti di Visuali
[Orange]	Proposte connesse di modifica del PT vigente

LEGENDA TAVOLA B
BENI PAESAGGISTICI

Riconoscimento delle aree tutelate per legge	
[Purple]	area, 100 m, 50 m, 25 m, 10 m, 5 m, 2 m, 1 m, 0,5 m, 0,2 m, 0,1 m

LEGENDA_ LIMITE DI VELOCITÀ NON SUPERIORE A 50 KM/H

COLORE	TIPO DI VINCOLO
[Blue line]	SEGNALI STRADALI DI PERICOLO E PRESCRIZIONE/SEMAFORI 50 MT PRIMA - 25 MT DOPO LUNGO STRADE DI SICORRIMENTO E STRADE URBANE DI QUARTIERE 30 MT PRIMA - 25 MT DOPO LUNGO STRADE LOCALI
[Green line]	SEGNALI STRADALI DI INDICAZIONE 25 MT
[Blue line]	INTERSEZIONI 50 MT PRIMA - 25 MT DOPO LUNGO STRADE DI SICORRIMENTO E STRADE URBANE DI QUARTIERE 30 MT PRIMA - 25 MT DOPO LUNGO STRADE LOCALI