



INQUADRAMENTO GENERALE




INDIVIDUAZIONE DEI TRATTI
PLANIMETRIA - SCALA 1:2.000

LEGENDA

COLORE	TRATTO	UBICAZIONE
[Yellow line]	A	DA MT 0,00 A MT 825 DOPO SVINCOLO USCITA CASTEL ROMANO

LEGENDA

LUNGHEZZA STRADA	MQ IMPIANTI DI PROGETTO	CLASSIFICAZIONE FUNZIONALE COME DEFINITA DAL PGTU
825 MT	N.6 IMPIANTI 300X200 36 MQ	

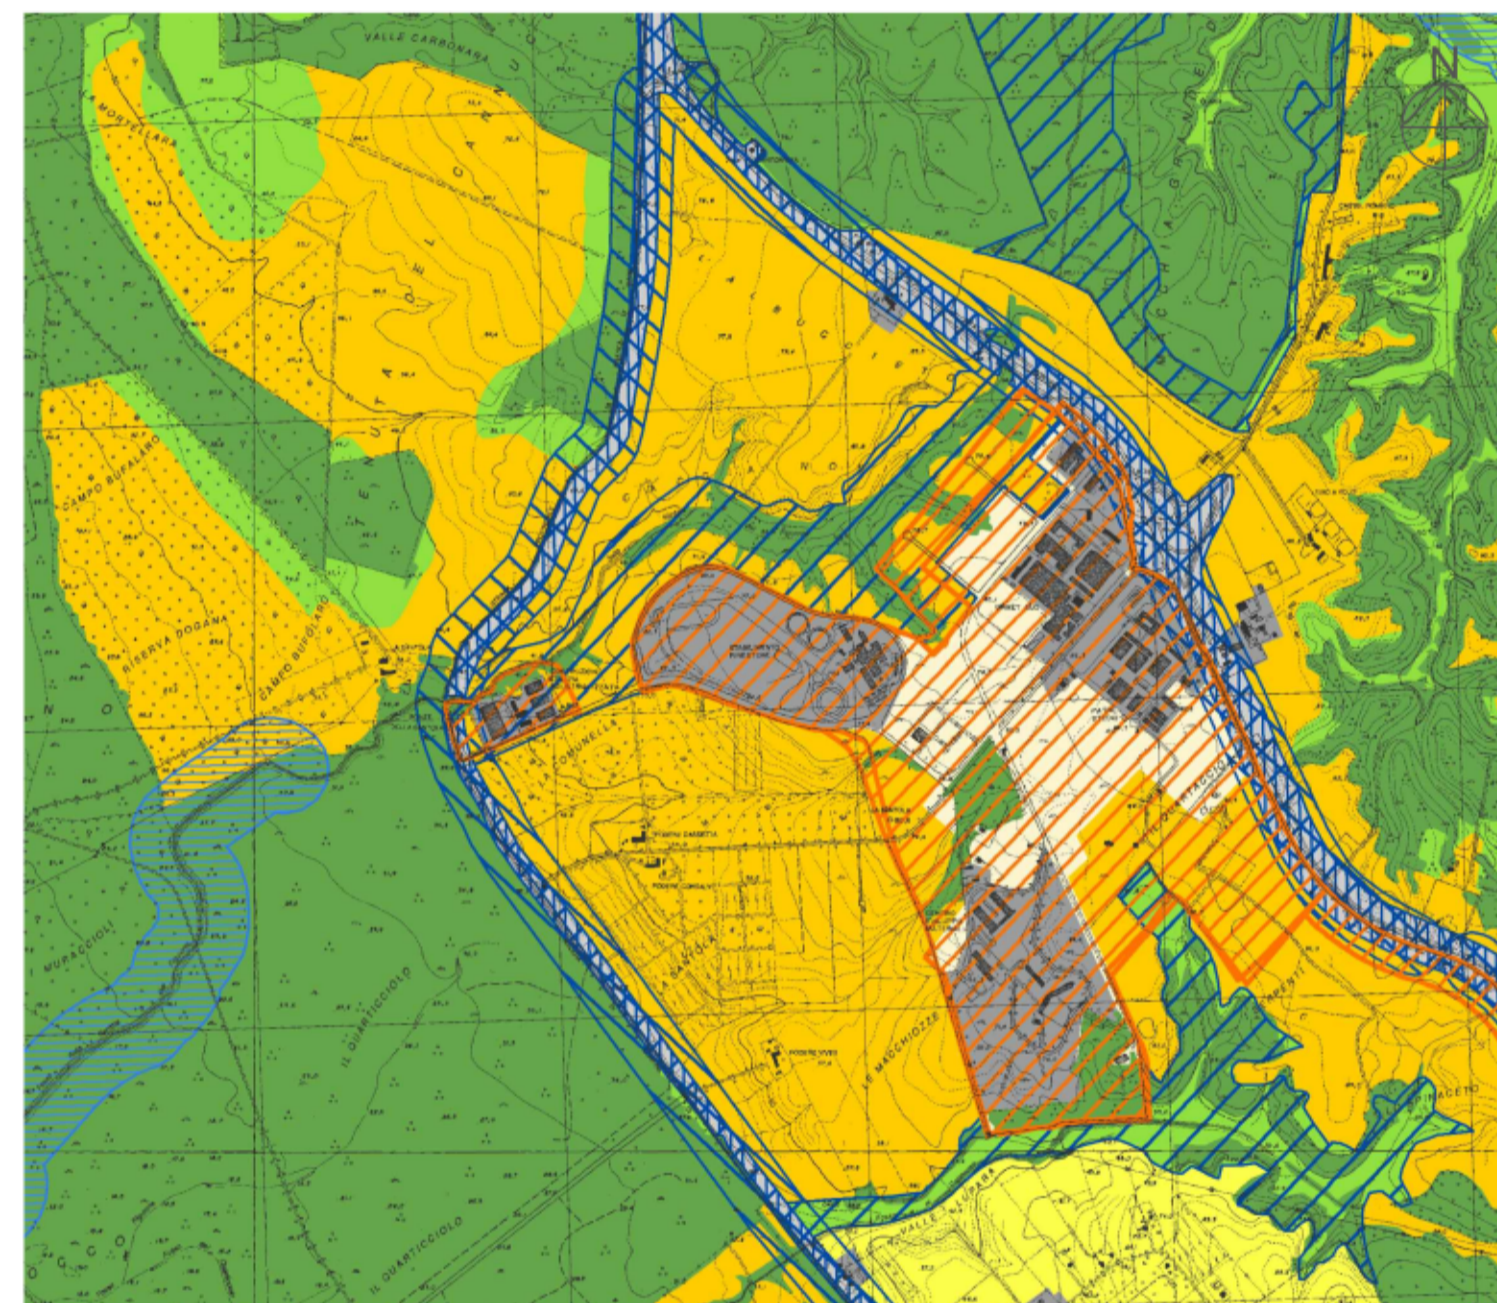

PTPR - PIANO TERRITORIALE PAESISTICO REGIONALE
TAVOLA A FOGLIO 29 - SCALA 1:25.000



PTPR - PIANO TERRITORIALE PAESISTICO REGIONALE
TAVOLA B FOGLIO 29 - SCALA 1:25.000

LEGENDA TAVOLA A
SISTEMI ED AMBITI DI PAESAGGIO

Sistema del Paesaggio Naturale	
[Green]	Paesaggio naturale
Sistema del Paesaggio Agrario	
[Yellow]	Paesaggio agrario di Rilascio/visivo
[Orange]	Paesaggio agrario di Contrasto
Sistema del Paesaggio Insediativo	
[Blue]	Paesaggio degli insediamenti urbani
[Blue hatched]	Reti infrastrutturali e Servizi
[Blue diagonal hatched]	Ambiti di Recupero e Valorizzazione Paesistica
[Blue vertical hatched]	Asse e tratti di Visuale
[Orange diagonal hatched]	Progetto comunale di modifica del PTP allegato

LEGENDA TAVOLA B
BENI PAESAGGISTICI

Individuazione degli immobili e delle aree di interesse paesistico pubblico		
[Red diagonal hatched]	Art. 12, c. 1, lett. a) del D.Lgs. n. 261/2001	Art. 131, c. 1, lett. a) del D.Lgs. n. 261/2001
[Green diagonal hatched]	Art. 12, c. 1, lett. b) del D.Lgs. n. 261/2001	Art. 131, c. 1, lett. b) del D.Lgs. n. 261/2001
[Blue diagonal hatched]	Art. 12, c. 1, lett. c) del D.Lgs. n. 261/2001	Art. 131, c. 1, lett. c) del D.Lgs. n. 261/2001
[Purple diagonal hatched]	Art. 12, c. 1, lett. d) del D.Lgs. n. 261/2001	Art. 131, c. 1, lett. d) del D.Lgs. n. 261/2001
[Grey]	Art. 12, c. 1, lett. e) del D.Lgs. n. 261/2001	Art. 131, c. 1, lett. e) del D.Lgs. n. 261/2001

ALLEGATO 23



ROMA CAPITALE
DIPARTIMENTO
SVILUPPO ECONOMICO
E ATTIVITA' PRODUTTIVE

PIANO DI LOCALIZZAZIONE PER SINGOLE
STRADE DEGLI
IMPIANTI E MEZZI PUBBLICITARI NEL
TERRITORIO NON URBANIZZATO
ART. 19 CO. 4 DEL. 50/2014

VIA FOSSO DEL TELLINARO
DA MT 0,00 A MT 825 DOPO
SVINCOLO USCITA CASTEL ROMANO

PROGETTO

PROPONENTI

ELABORATO


APPROVAZIONI

INQUADRAMENTO GENERALE
PLANIMETRIA DEI VINCOLI

0.1

DATA: 28/05/2021

SCALA: VARIE

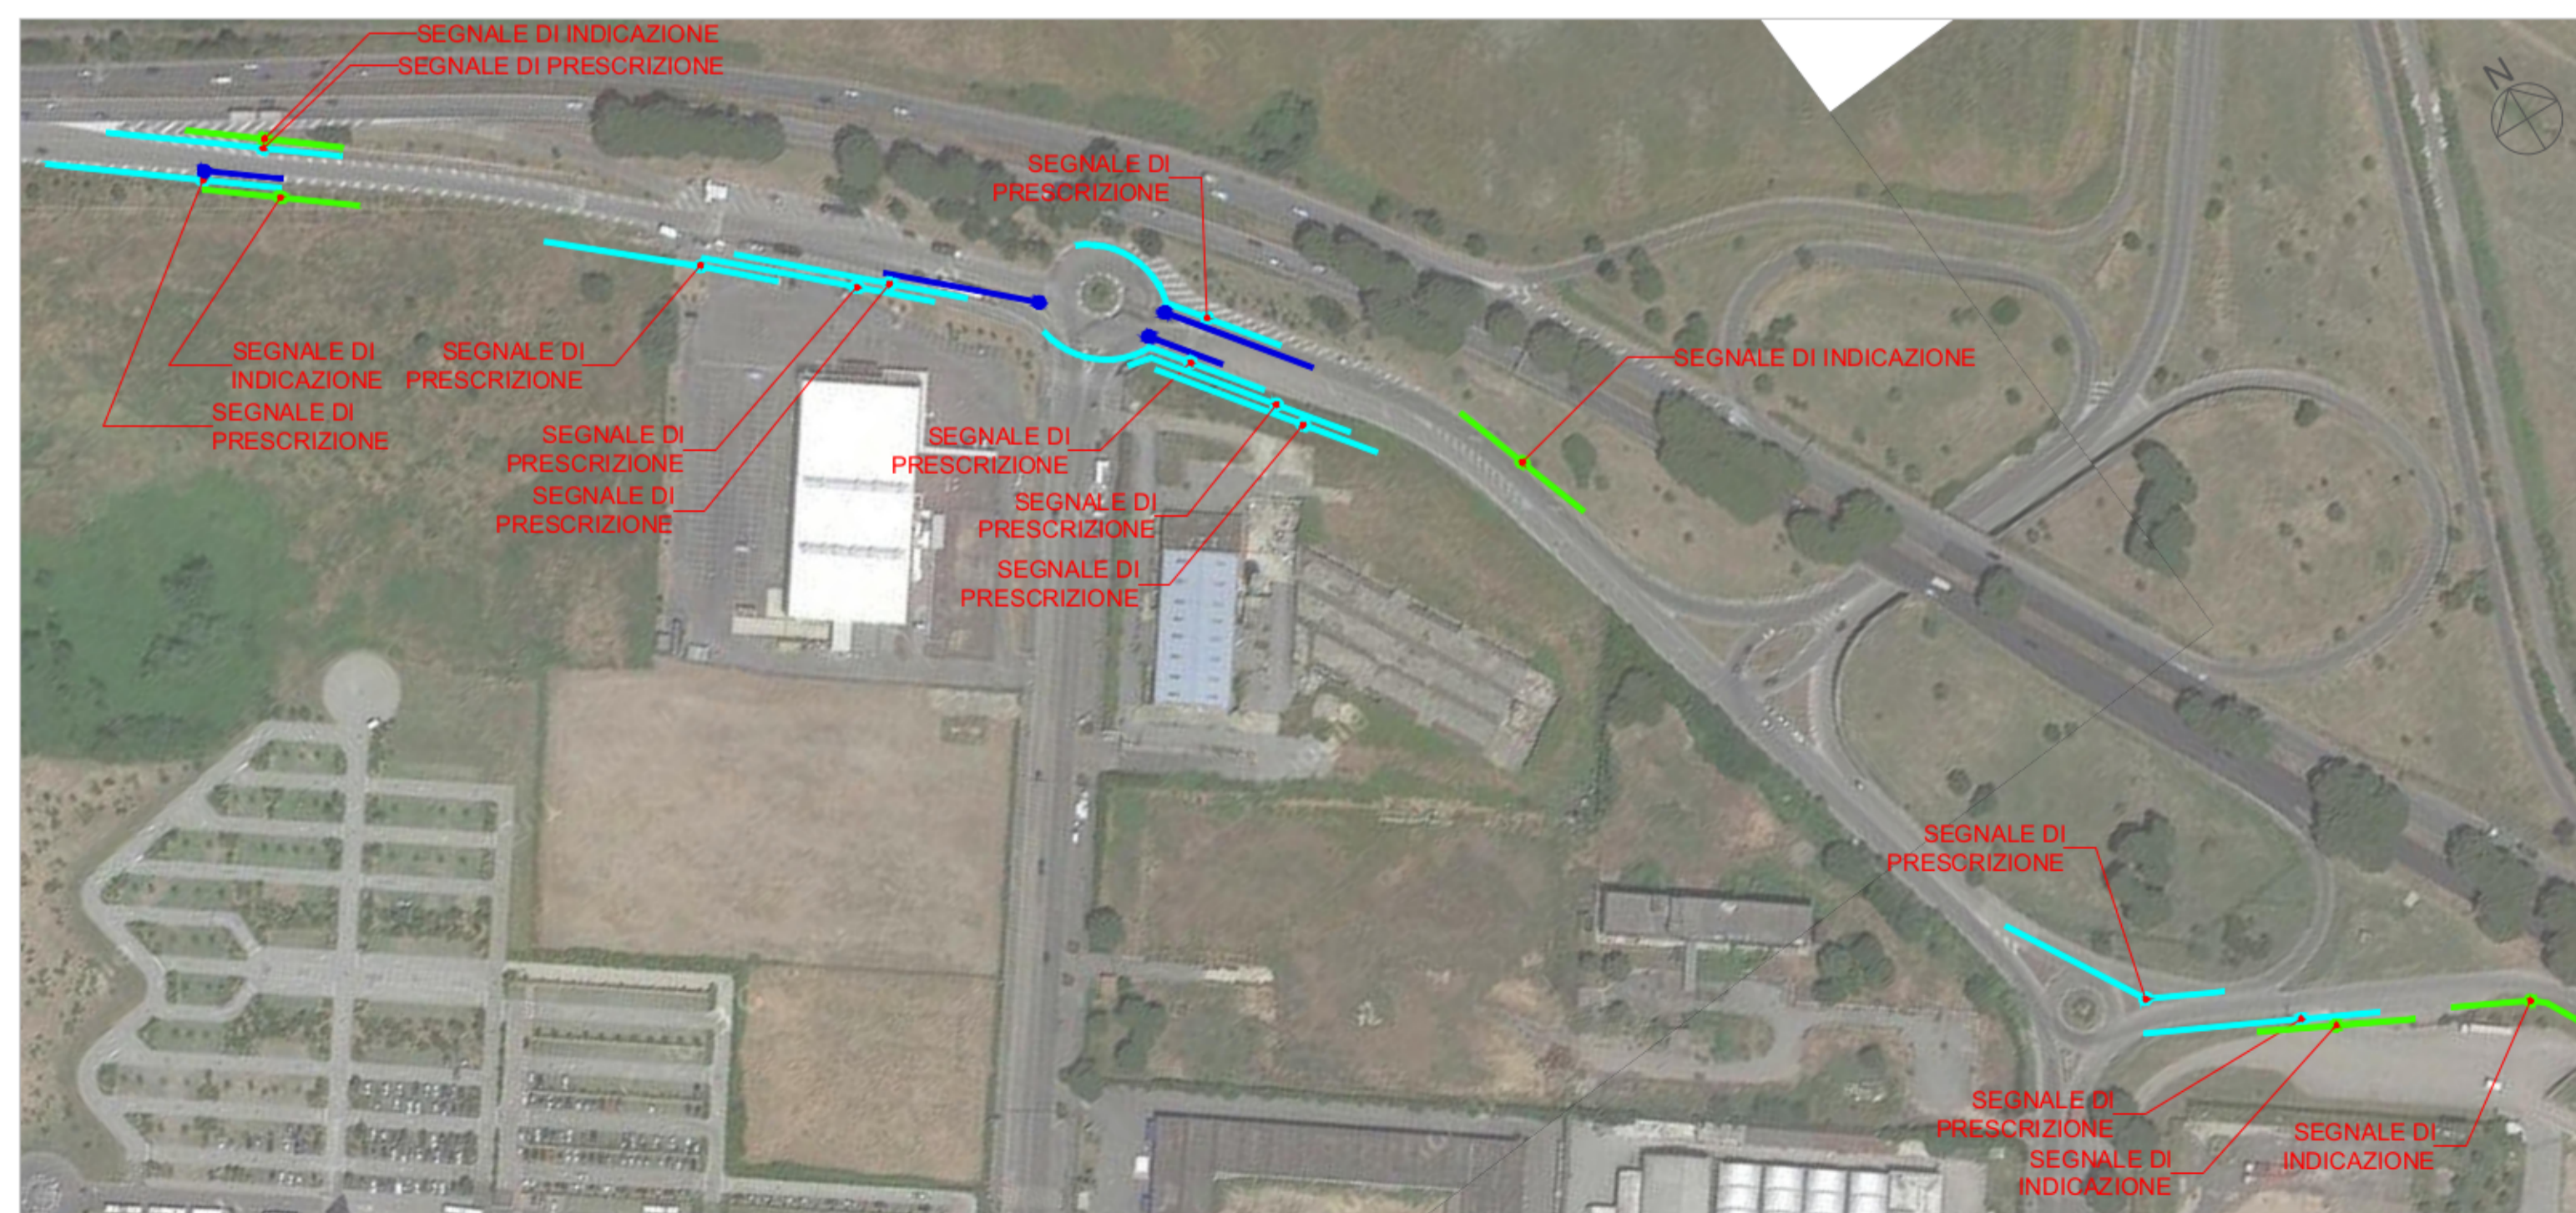

VINCOLI - TRATTO A
PLANIMETRIA - SCALA 1:2.000

LEGENDA_ LIMITE DI VELOCITÀ NON SUPERIORE A 50 KM/H

COLORE	TIPO DI VINCOLO
[Blue line with dots]	SEGNALI STRADALI DI PERICOLO E PRESCRIZIONE/SEMAFORI 50 MT PRIMA - 25 MT DOPO LUNGO STRADE DI SICORRIMENTO E STRADE URBANE DI QUARTIERE 30 MT PRIMA - 25 MT DOPO LUNGO STRADE LOCALI
[Green line with dots]	SEGNALI STRADALI DI INDICAZIONE 25 MT
[Blue line with dots]	INTERSEZIONI 50 MT PRIMA - 25 MT DOPO LUNGO STRADE DI SICORRIMENTO E STRADE URBANE DI QUARTIERE 30 MT PRIMA - 25 MT DOPO LUNGO STRADE LOCALI