




KEY-PLAN

LEGENDA

COLORE	TRATTO	UBICAZIONE
	A	DA MT 0.00 A MT 825 DOPO SVINCOLO USCITA CASTEL ROMANO

LEGENDA_ LIMITE DI VELOCITÀ NON SUPERIORE A 50 Km/h

COLORE	TIPO DI VINCOLO
	SEGNALI STRADALI DI PERICOLO E PRESCRIZIONE/SEMAFORI 50 MT PRIMA - 25 MT DOPO LUNGO STRADE DI SCORRIMENTO E STRADE URBANE DI QUARTIERE 30 MT PRIMA - 25 MT DOPO LUNGO STRADE LOCALI
	SEGNALI STRADALI DI INDICAZIONE 25 MT
	INTERSEZIONI 50 MT PRIMA - 25 MT DOPO LUNGO STRADE DI SCORRIMENTO E STRADE URBANE DI QUARTIERE 30 MT PRIMA - 25 MT DOPO LUNGO STRADE LOCALI

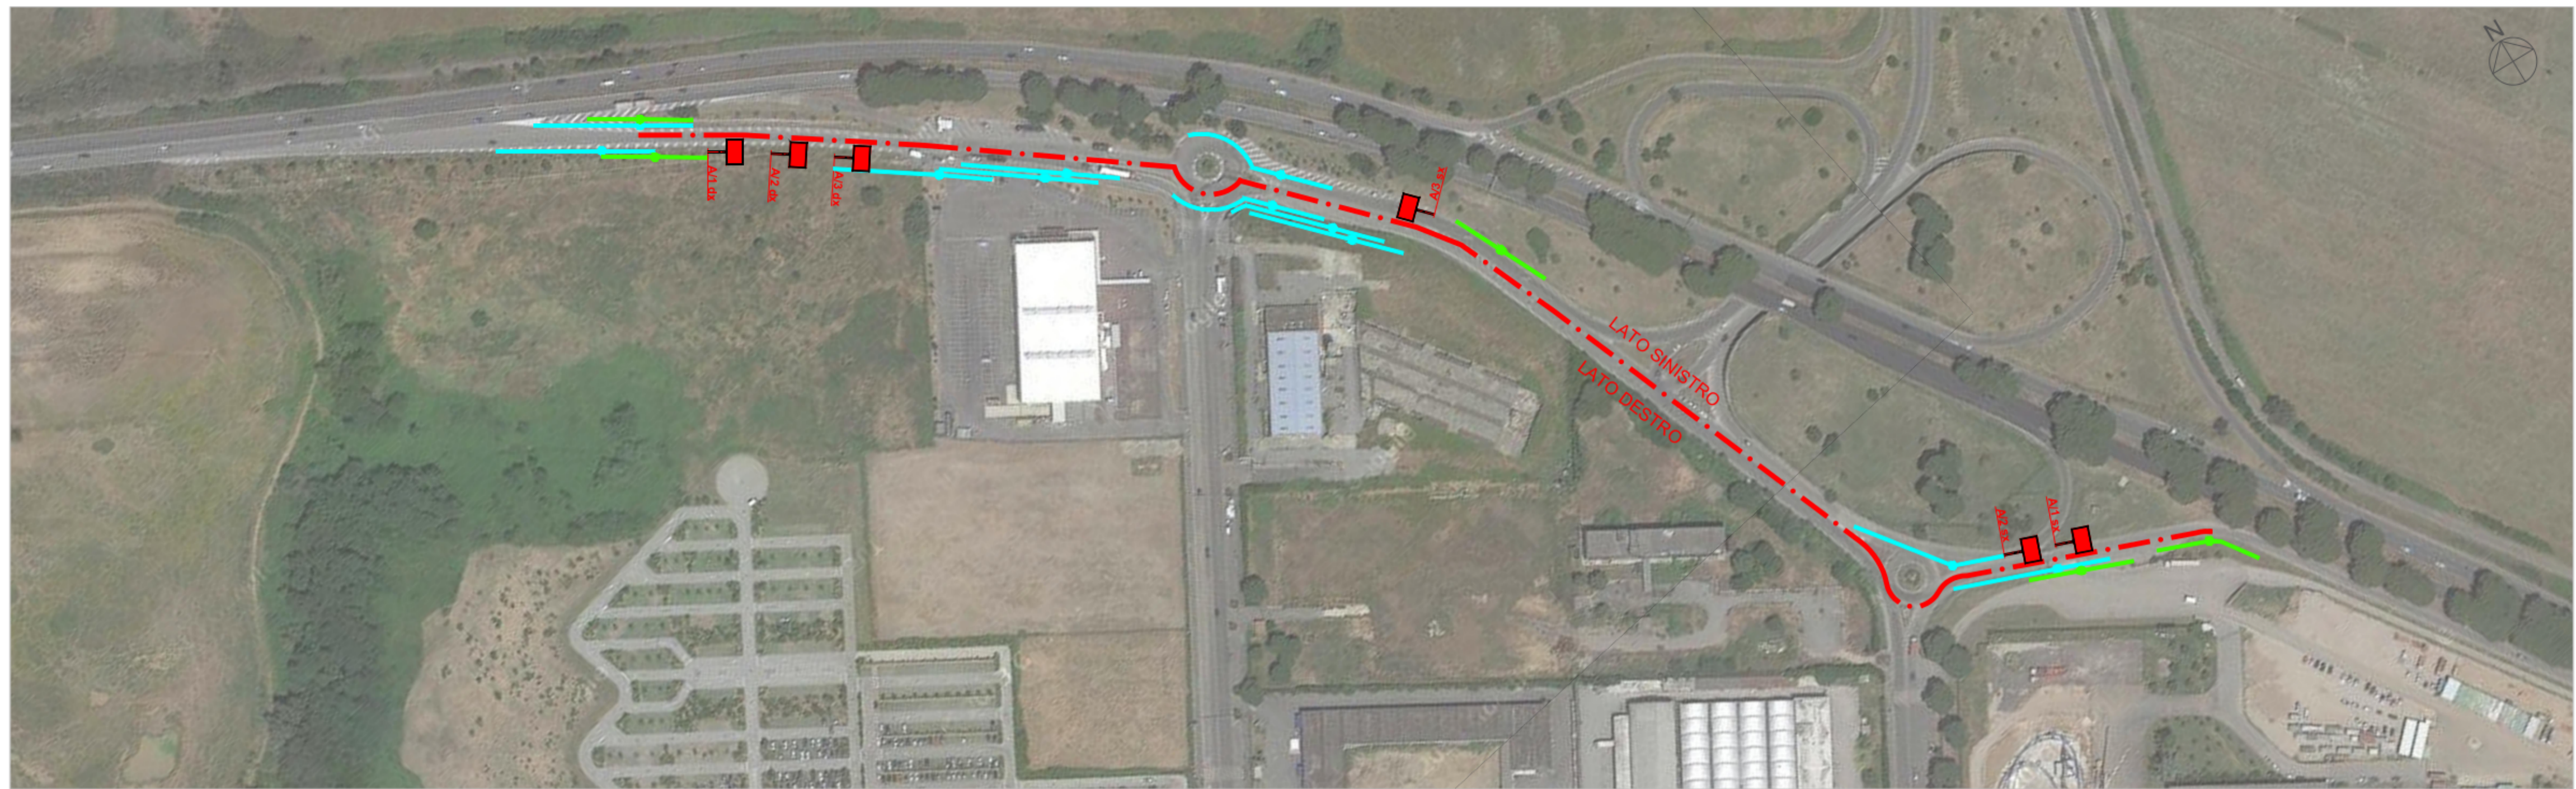

LOCALIZZAZIONE DEGLI IMPIANTI PUBBLICITARI
PLANIMETRIA - SCALA 1:2.000

INDIVIDUAZIONE DELLE POSIZIONI

LATO SX

POSIZIONE	UBICAZIONE	IMPIANTO
A/1 SX	MT 491 DOPO VIA DEL PONTE DI PISCINA CUPA	IMPIANTO 300x200
A/2 SX	MT 466 DOPO VIA DEL PONTE DI PISCINA CUPA	IMPIANTO 300x200
A/3 SX	MT 90 DOPO VIA DEL PONTE DI PISCINA CUPA	IMPIANTO 300x200

INDIVIDUAZIONE DELLE POSIZIONI

LATO DX

POSIZIONE	UBICAZIONE	IMPIANTO
A/1 DX	MT 25 DOPO SEGNALE INDICAZIONE SVINCOLO	IMPIANTO 300x200
A/2 DX	MT 55 DOPO SEGNALE INDICAZIONE SVINCOLO	IMPIANTO 300x200
A/3 DX	MT 85 DOPO SEGNALE INDICAZIONE SVINCOLO	IMPIANTO 300x200


ALLEGATO 24




ROMA CAPITALE
DIPARTIMENTO
SVILUPPO ECONOMICO
E ATTIVITA' PRODUTTIVE

PIANO DI LOCALIZZAZIONE PER SINGOLE
STRADE DEGLI
IMPIANTI E MEZZI PUBBLICITARI NEL
TERRITORIO NON URBANIZZATO
ART. 19 CO. 4 DEL. 50/2014


VIA FOSSO DEL TELLINARO
DA MT 0.00 A MT 825 DOPO
SVINCOLO USCITA CASTEL ROMANO

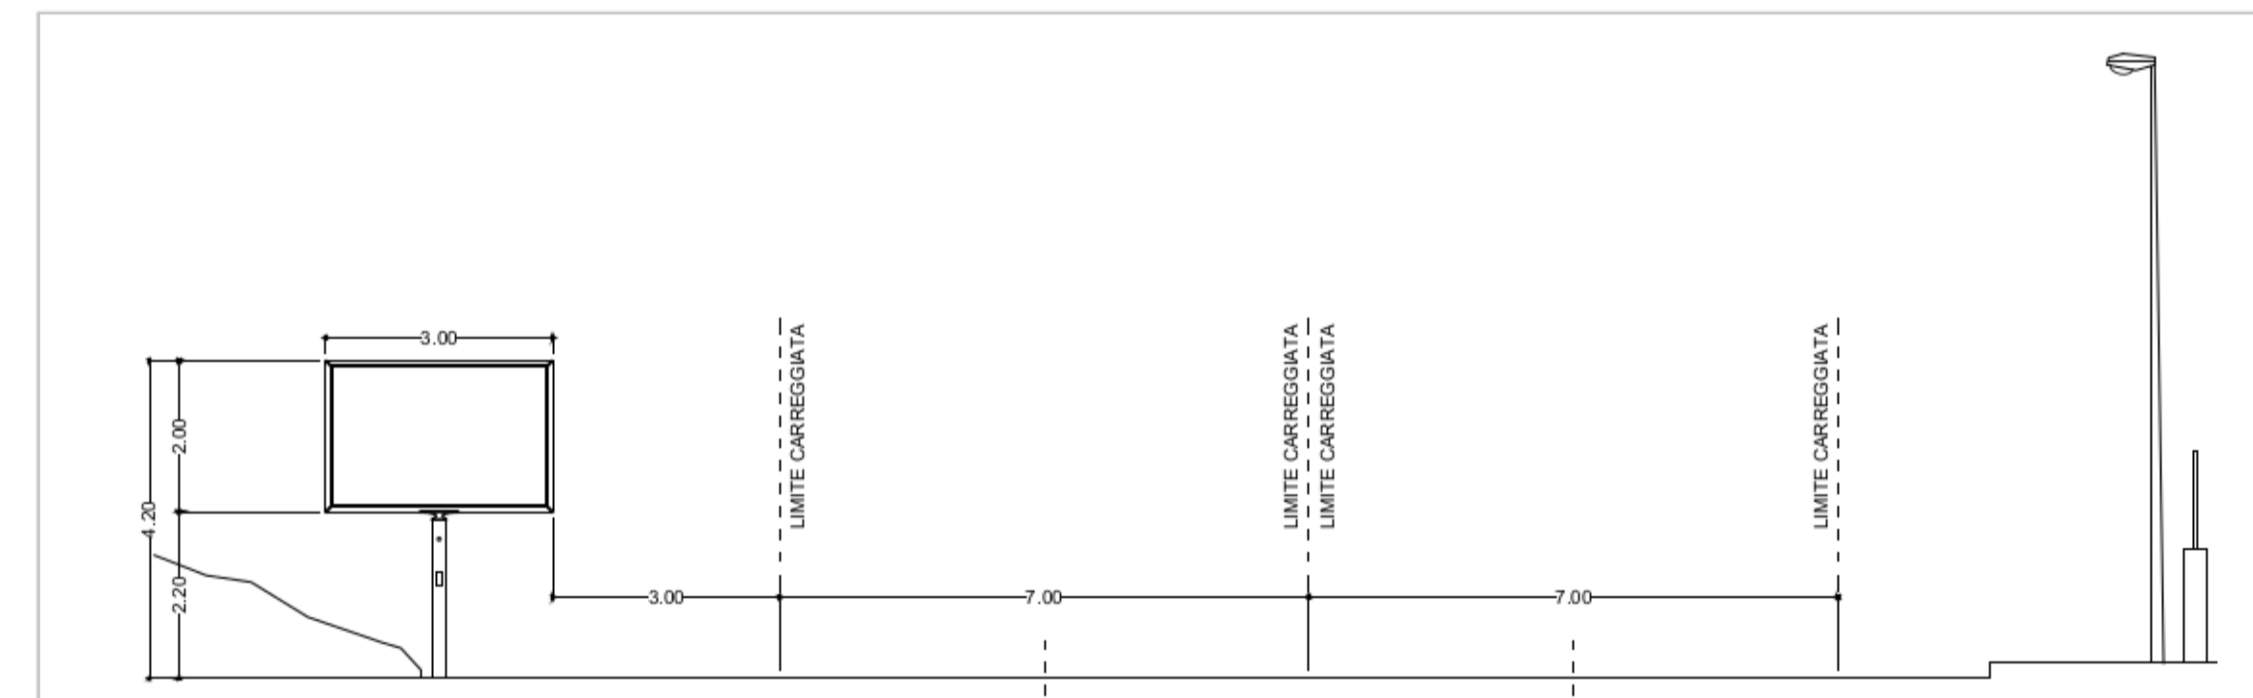

SEZIONE TIPO - SCALA 1:100

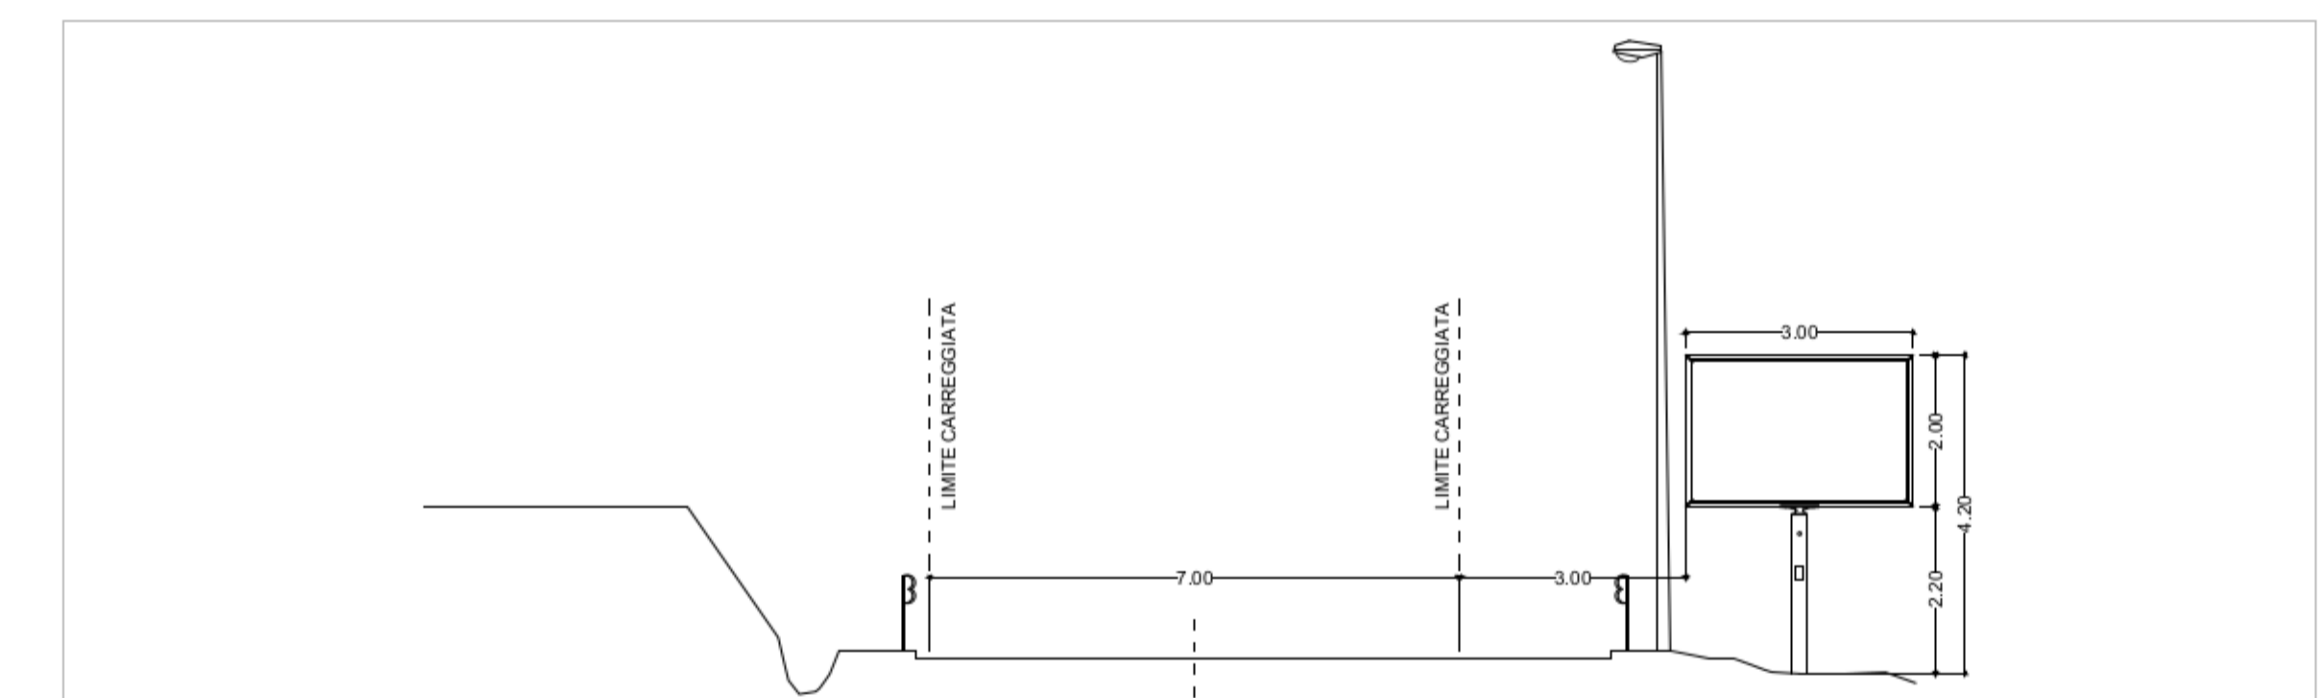

SEZIONE TIPO - SCALA 1:100

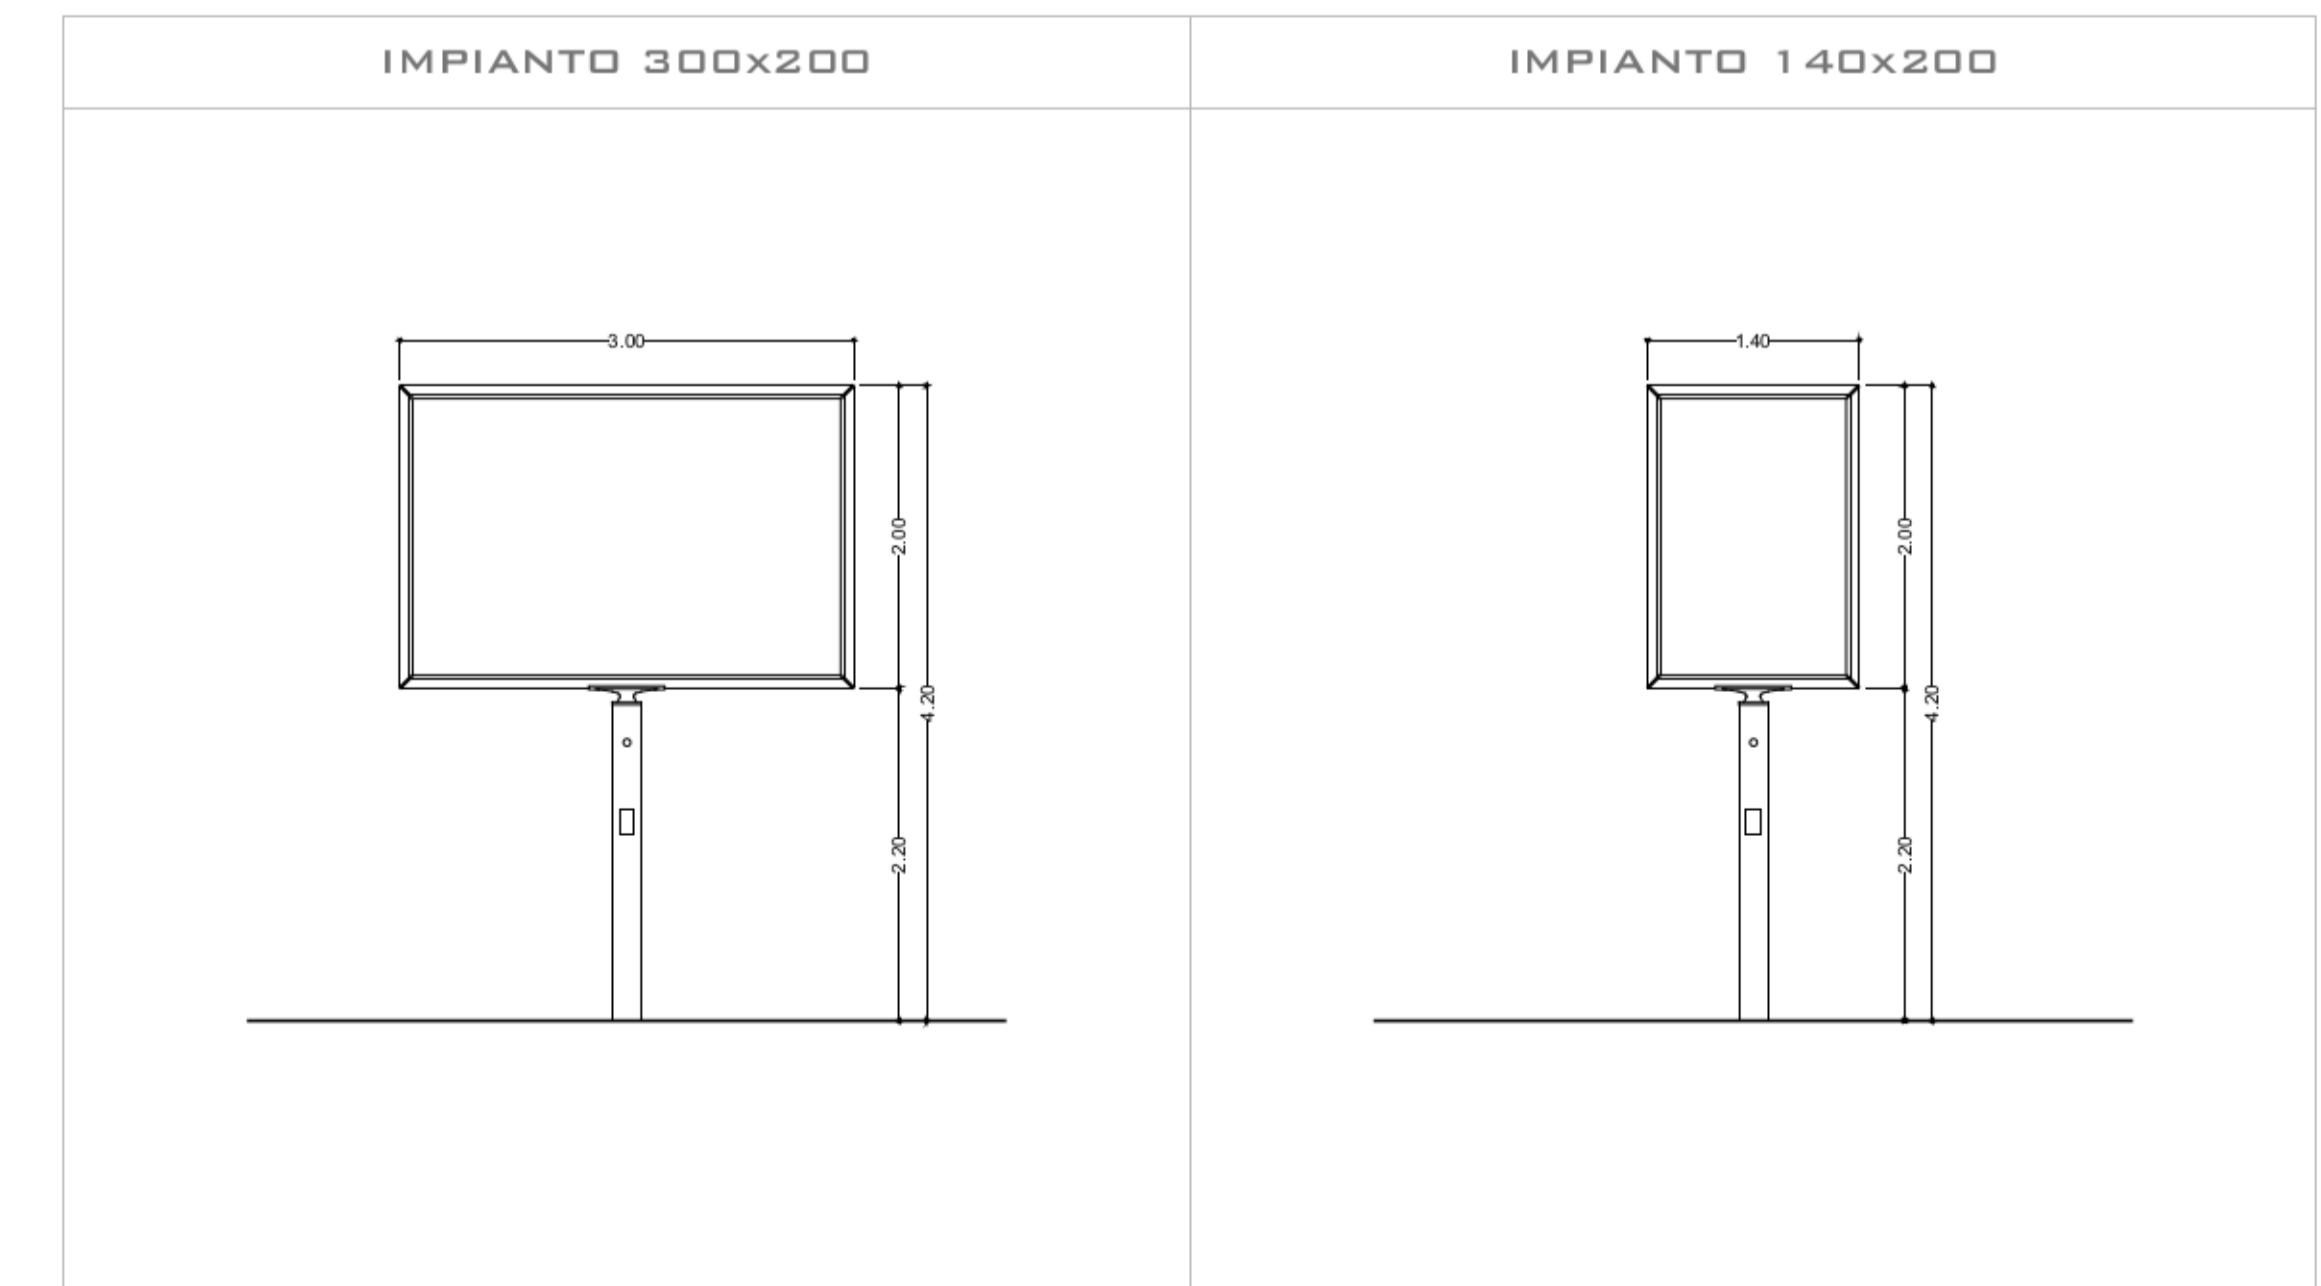

IMPIANTI TIPO
PROSPETTI - SCALA 1:50

PROGETTO		
PROPONENTI		
ELABORATO	TRATTO A PLANIMETRIA DI PROGETTO SEZIONE STRADALE	0.2 DATA: 28/05/2021 SCALA: VARIE
APPROVAZIONI		