

INQUADRAMENTO GENERALE




INDIVIDUAZIONE DEI TRATTI
PLANIMETRIA - SCALA 1:5.000

LEGENDA


COLORE	TRATTO	UBICAZIONE
Yellow	A	DA MT 0+000 A MT 500 DOPO LO SVINCOLO DEL GRA

LEGENDA

LUNGHEZZA STRADA	MQ IMPIANTI DI PROGETTO	CLASSIFICAZIONE FUNZIONALE COME DEFINITA DAL PGTU
500 MT	N.6 IMPIANTI 300X200 36 MQ	Q = DI QUARTIERE

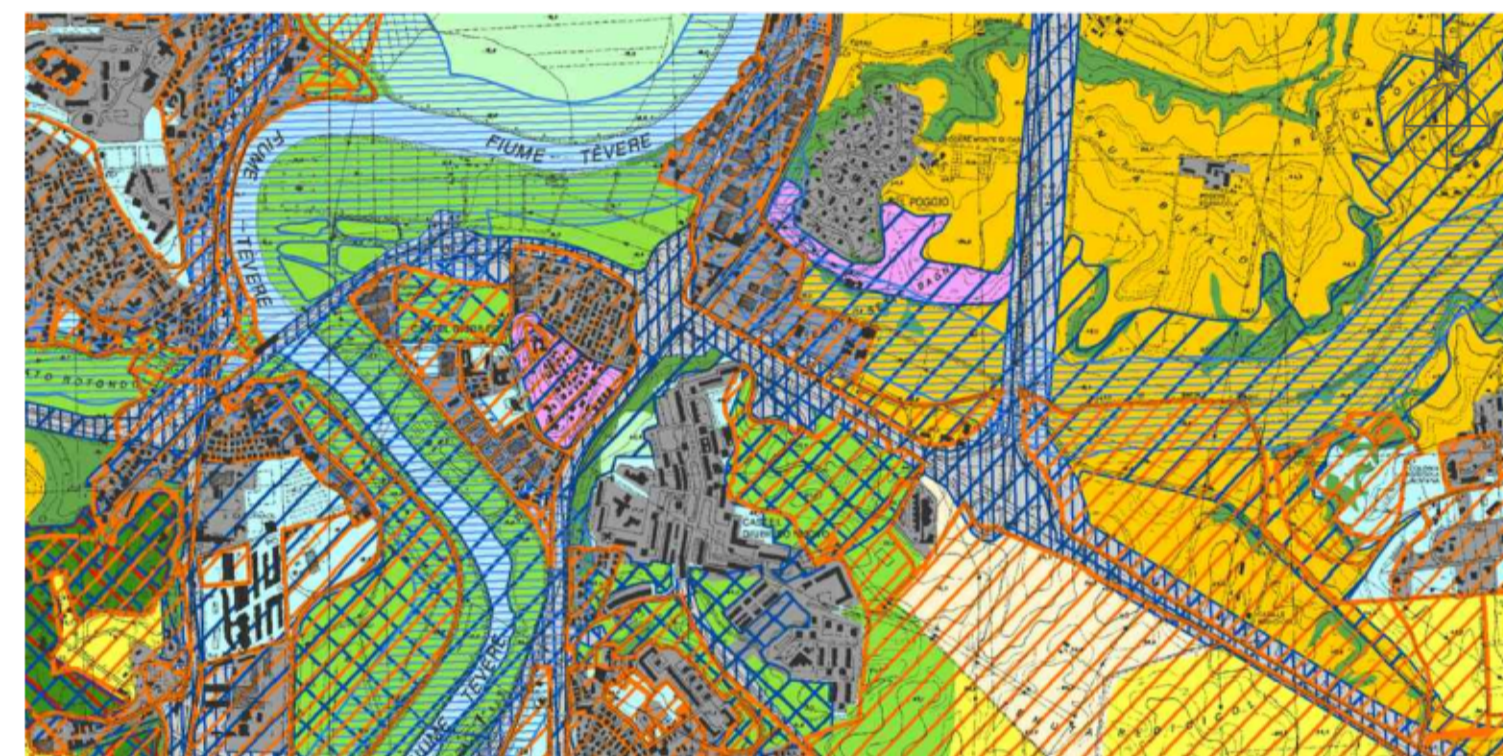

PTPR - PIANO TERRITORIALE PAESISTICO REGIONALE
TAVOLA A FOGLIO 24 - SCALA 1:25.000

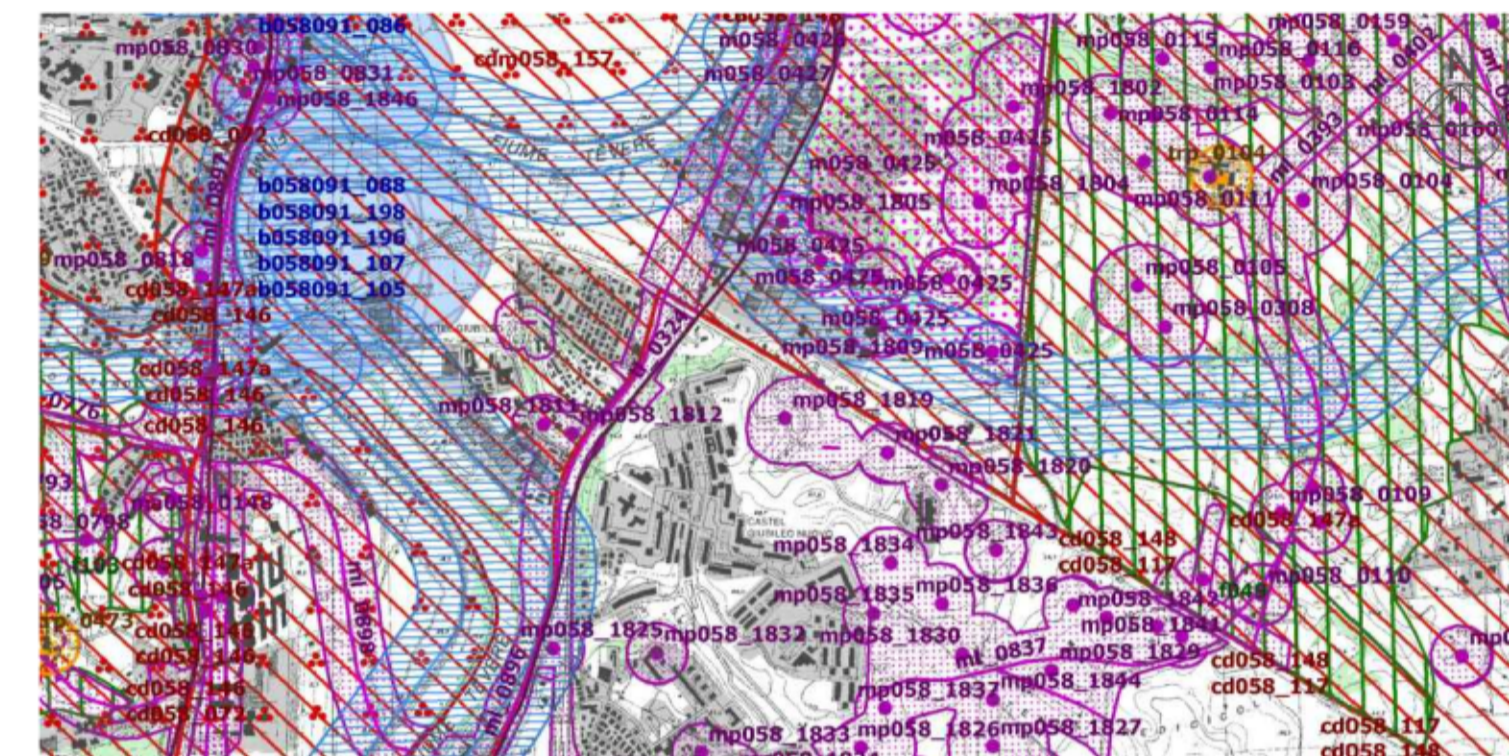

PTPR - PIANO TERRITORIALE PAESISTICO REGIONALE
TAVOLA B FOGLIO 24 - SCALA 1:25.000

LEGENDA TAVOLA A
SISTEMI ED AMBITI DI PAESAGGIO

Sistemi del Paesaggio Investitivo	
Blue hatched	Reti Infrastrutture e Servizi
Green hatched	Ambiti di recupero e valorizzazione Paesistica
Yellow hatched	Asse o Punti di Visualità
Orange hatched	Proposte comunali di modifica dei PTI vigenti

LEGENDA TAVOLA B
BENI PAESAGGISTICI

Riconoscibile dalla area tutelata per legge art. 134 co. 1 del D.Lgs. n. 43 del 28/2/1997	
Red square	Area di interesse paesaggistico rilevante art. 134 co. 1 del D.Lgs. n. 43 del 28/2/1997


ALLEGATO 25



ROMA CAPITALE
DIPARTIMENTO
SVILUPPO ECONOMICO
E ATTIVITA' PRODUTTIVE

PIANO DI LOCALIZZAZIONE PER SINGOLE STRADE DEGLI IMPIANTI E MEZZI PUBBLICITARI NEL TERRITORIO NON URBANIZZATO ART. 19 CO. 4 DEL. 50/2014

VIA CAMERATA PICENA
DA MT 0+000 A MT 500 DOPO LO SVINCOLO DEL GRA

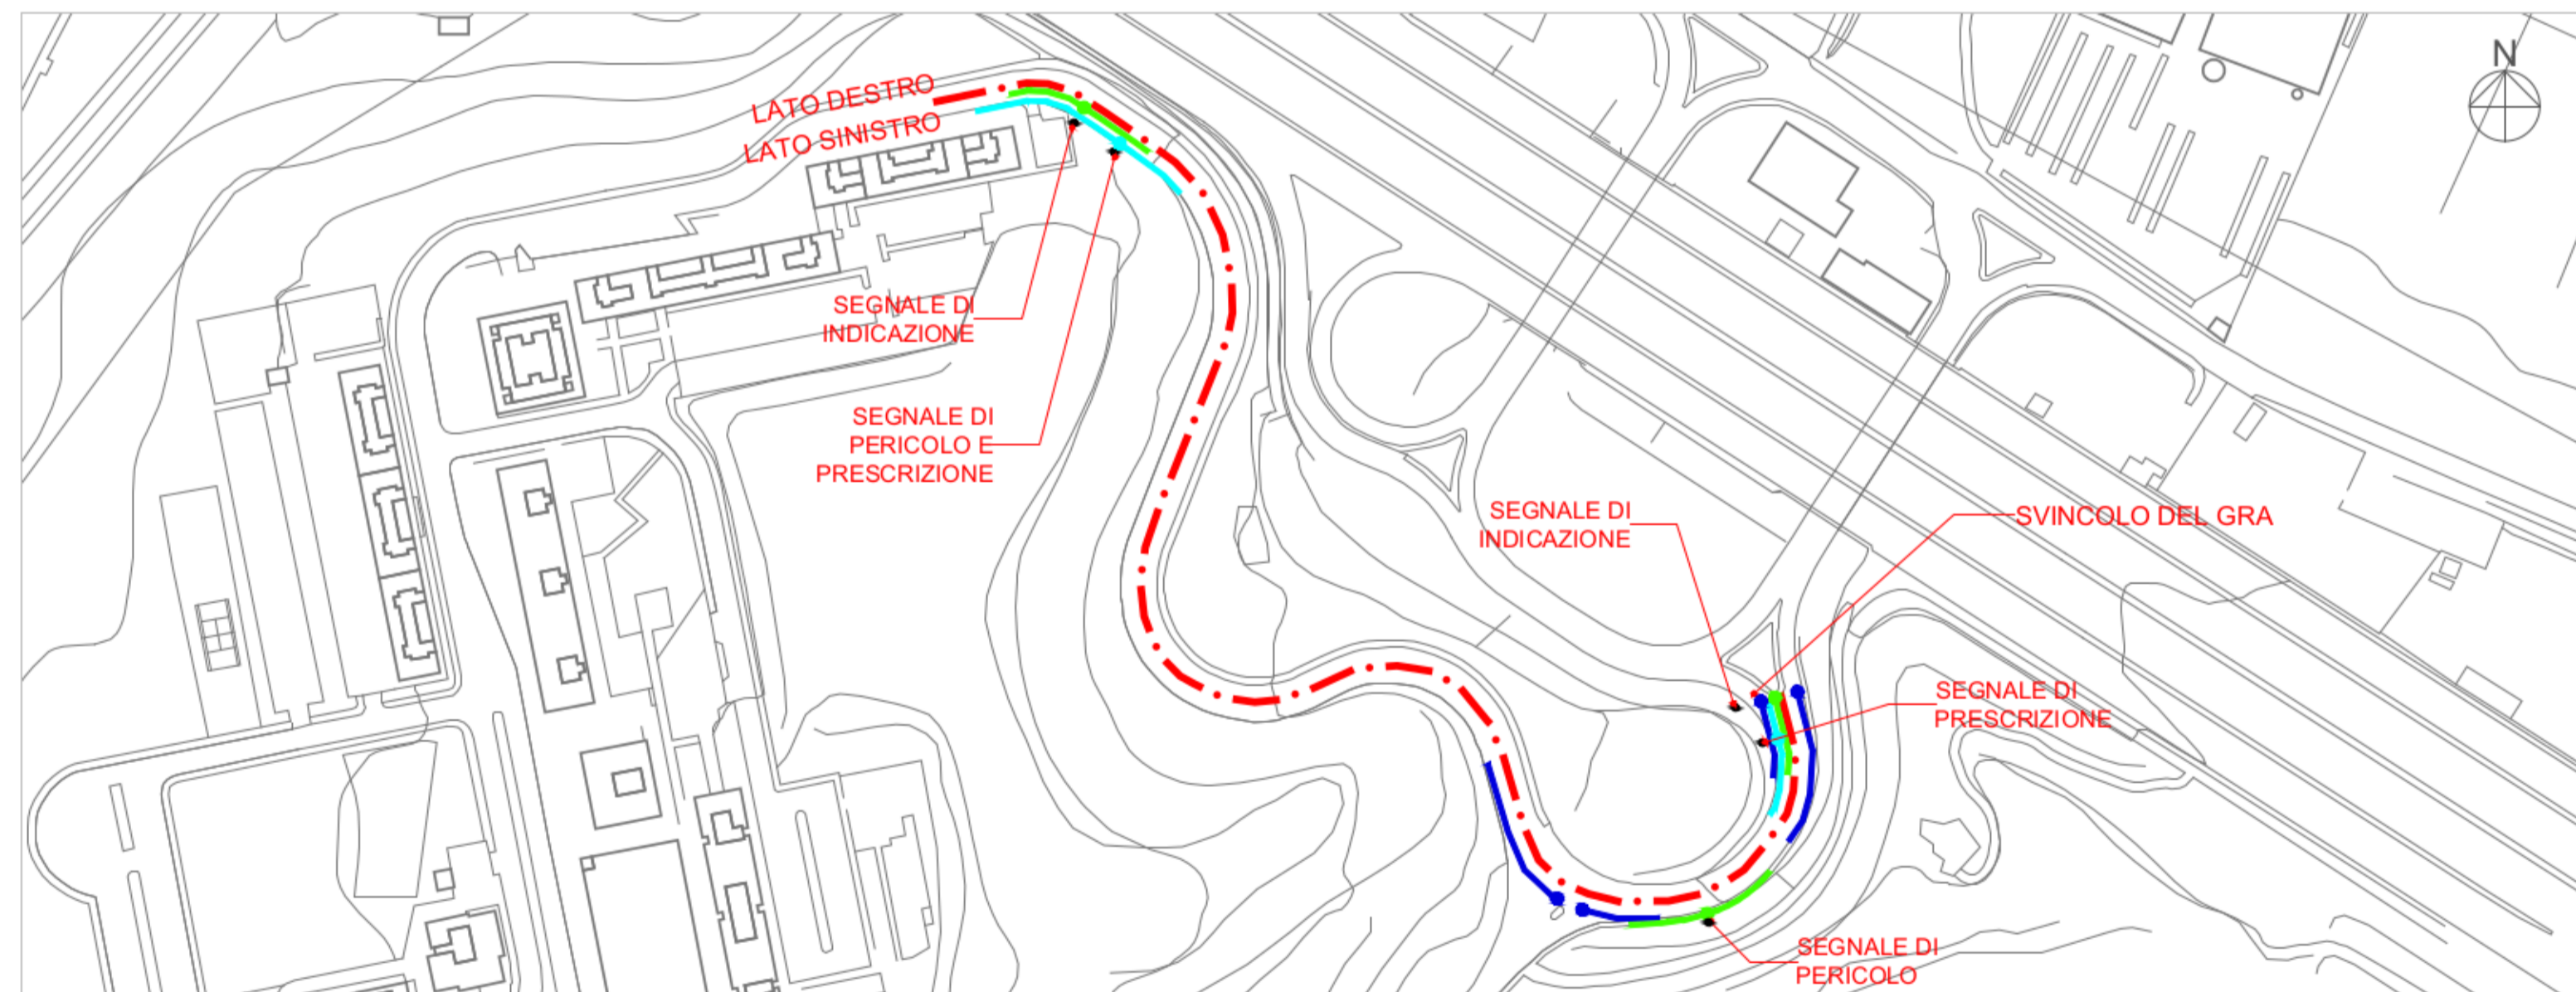

VINCOLI - TRATTO A
PLANIMETRIA - SCALA 1:2.000

LEGENDA_ LIMITE DI VELOCITÀ NON SUPERIORE A 50 Km/h

COLORE	TIPO DI VINCOLO
Red dashed line	SEGNALI STRADALI DI PERICOLO E PRESCRIZIONE/SEMAFORI 50 MT PRIMA - 25 MT DOPO LUNGO STRADE DI SCORRIMENTO E STRADE URBANE DI QUARTIERE 30 MT PRIMA - 25 MT DOPO LUNGO STRADE LOCALI
Green dashed line	SEGNALI STRADALI DI INDICAZIONE
Blue dashed line	INTERSEZIONI 50 MT PRIMA - 25 MT DOPO LUNGO STRADE DI SCORRIMENTO E STRADE URBANE DI QUARTIERE 30 MT PRIMA - 25 MT DOPO LUNGO STRADE LOCALI

PROGETTO

PROPONENTI

ELABORATO

APPROVAZIONI

INQUADRAMENTO GENERALE
PLANIMETRIA DEI VINCOLI

0.1

DATA: 28/05/2021

SCALA: VARIE