



KEY-PLAN


LEGENDA

COLORE	TRATTO	UBICAZIONE
	A	DAL MT 0.00 A MT 590 DOPO INCROCIO VIA TIBURTINA
	B	DAL MT 999 A MT 2655 DOPO INCROCIO VIA TIBURTINA
	C	DAL MT 2815 A MT 3850 DOPO INCROCIO VIA TIBURTINA

LEGENDA_ LIMITE DI VELOCITÀ NON SUPERIORE A 50 KM/H

COLORE	TIPO DI VINCOLO
	SEGNALI STRADALI DI PERICOLO E PRESCRIZIONE/SEMAFORI 50 MT PRIMA - 25 MT DOPO LUNGO STRADE DI SCORRIMENTO E STRADE URBANE DI QUARTIERE 30 MT PRIMA - 25 MT DOPO LUNGO STRADE LOCALI
	SEGNALI STRADALI DI INDICAZIONE 25 MT
	INTERSEZIONI 50 MT PRIMA - 25 MT DOPO LUNGO STRADE DI SCORRIMENTO E STRADE URBANE DI QUARTIERE 30 MT PRIMA - 25 MT DOPO LUNGO STRADE LOCALI

ALLEGATO 27

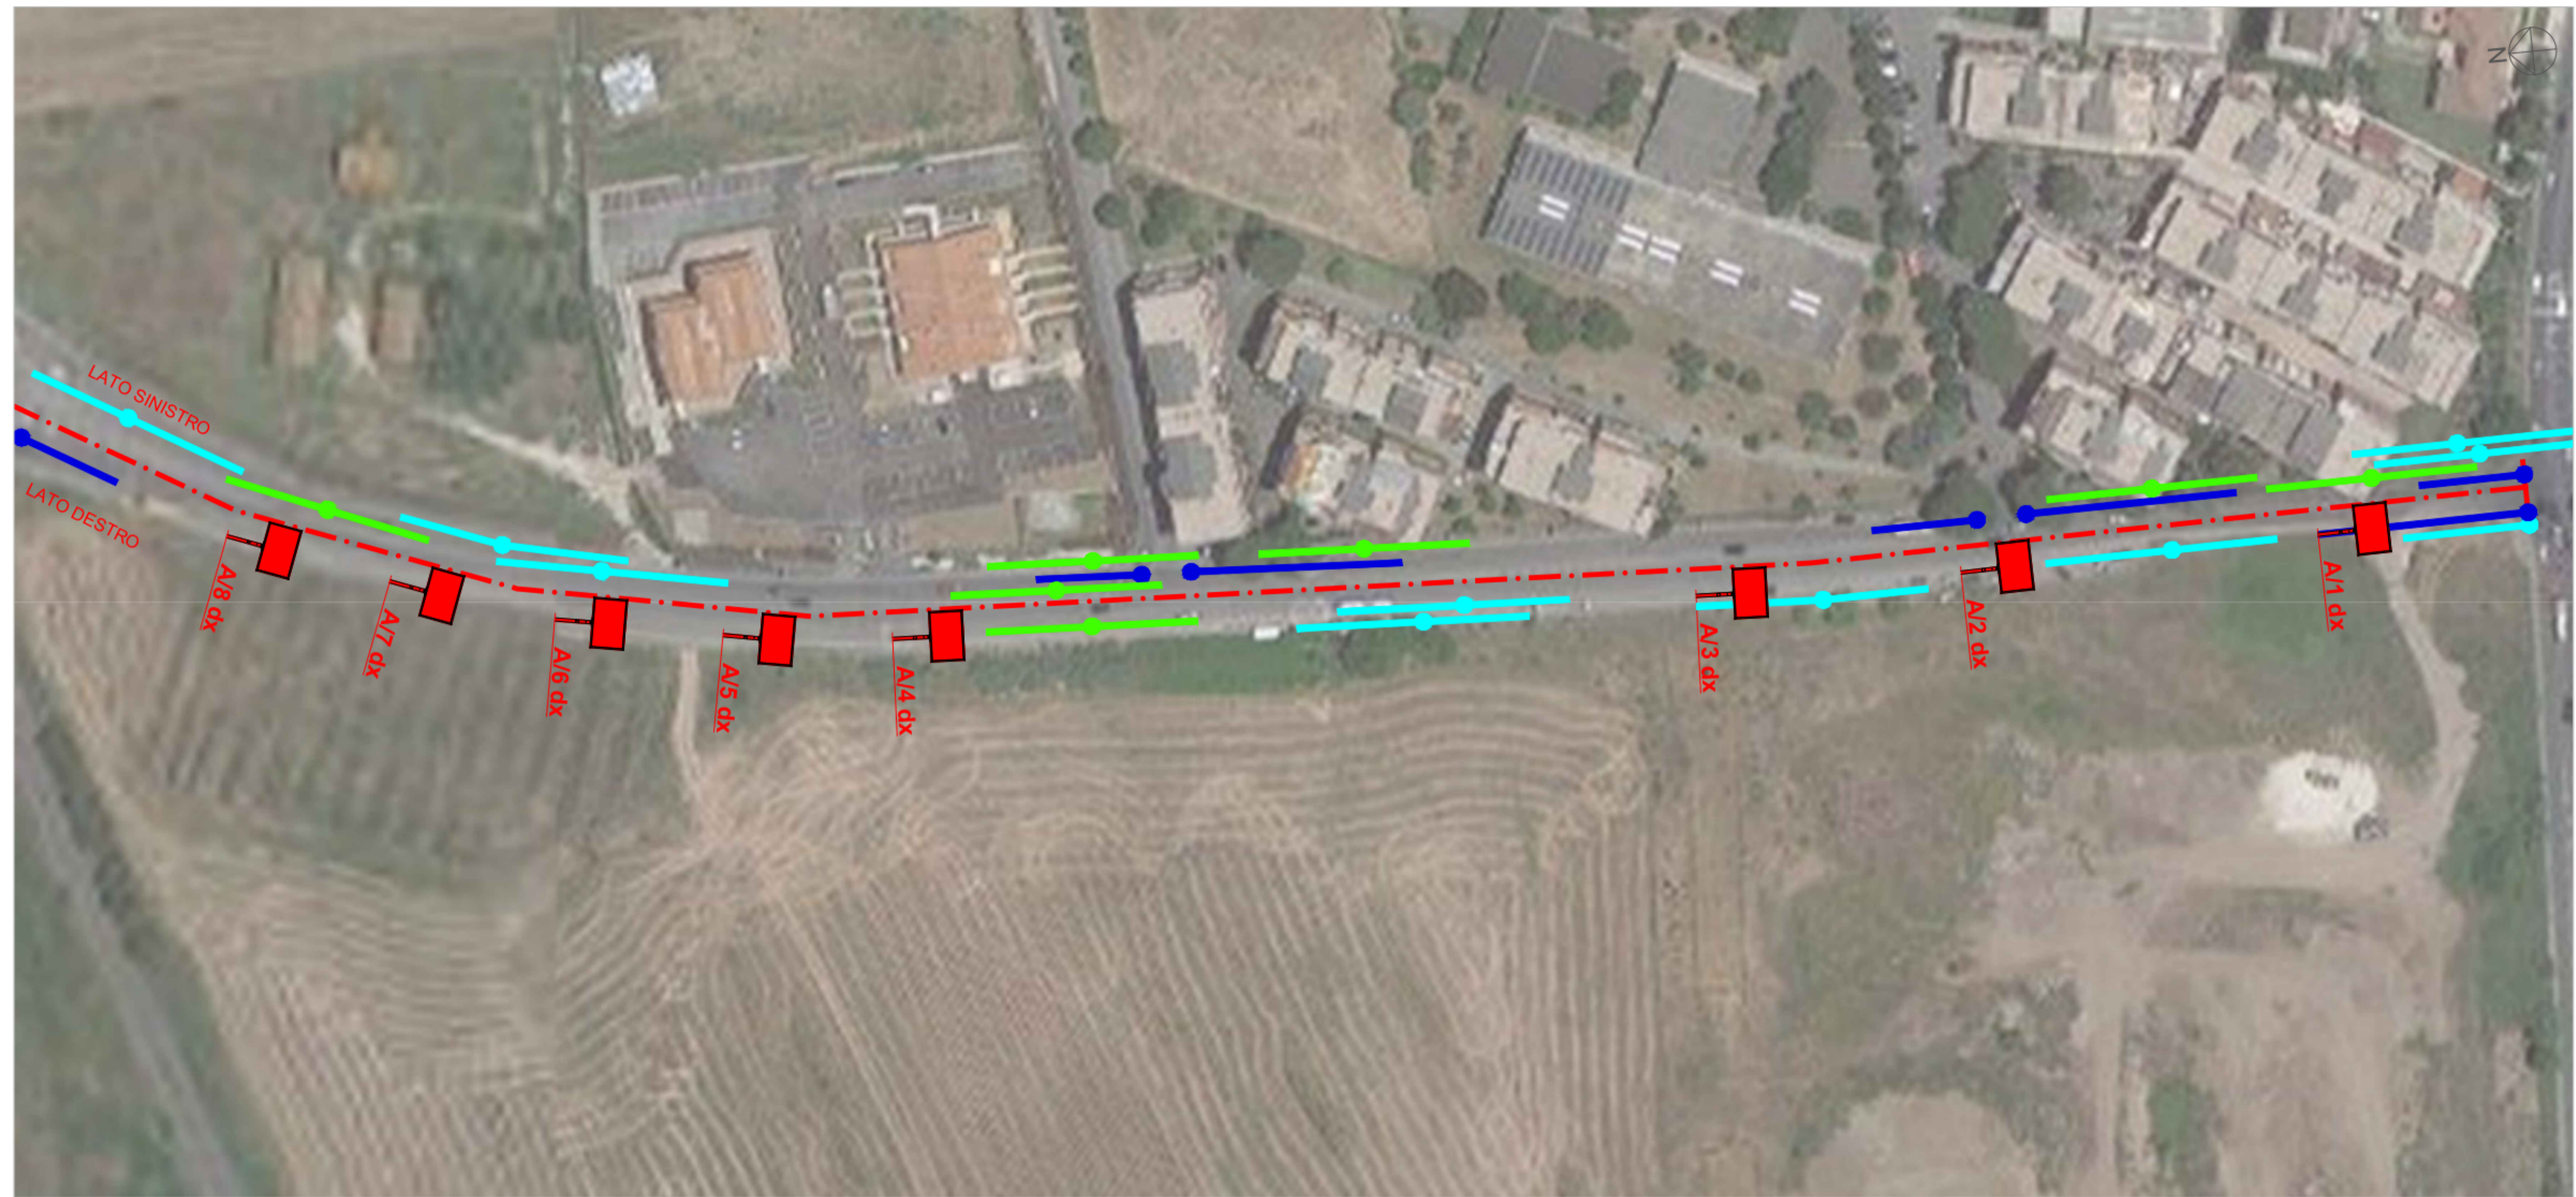


LOCALIZZAZIONE DEGLI IMPIANTI PUBBLICITARI
PLANIMETRIA - SCALA 1:1.000


INDIVIDUAZIONE DELLE POSIZIONI

LATO DX

POSIZIONE	UBICAZIONE	IMPIANTO
A/1 DX	MT 50 DOPO INCROCIO VIA TIBURTINA	IMPIANTO 300X200
A/2 DX	MT 135 DOPO INCROCIO VIA TIBURTINA	IMPIANTO 300X200
A/3 DX	MT 200 DOPO INCROCIO VIA TIBURTINA	IMPIANTO 300X200
A/4 DX	MT 360 DOPO INCROCIO VIA TIBURTINA	IMPIANTO 300X200
A/5 DX	MT 400 DOPO INCROCIO VIA TIBURTINA	IMPIANTO 300X200
A/6 DX	MT 440 DOPO INCROCIO VIA TIBURTINA	IMPIANTO 300X200
A/7 DX	MT 480 DOPO INCROCIO VIA TIBURTINA	IMPIANTO 300X200
A/8 DX	MT 520 DOPO INCROCIO VIA TIBURTINA	IMPIANTO 300X200

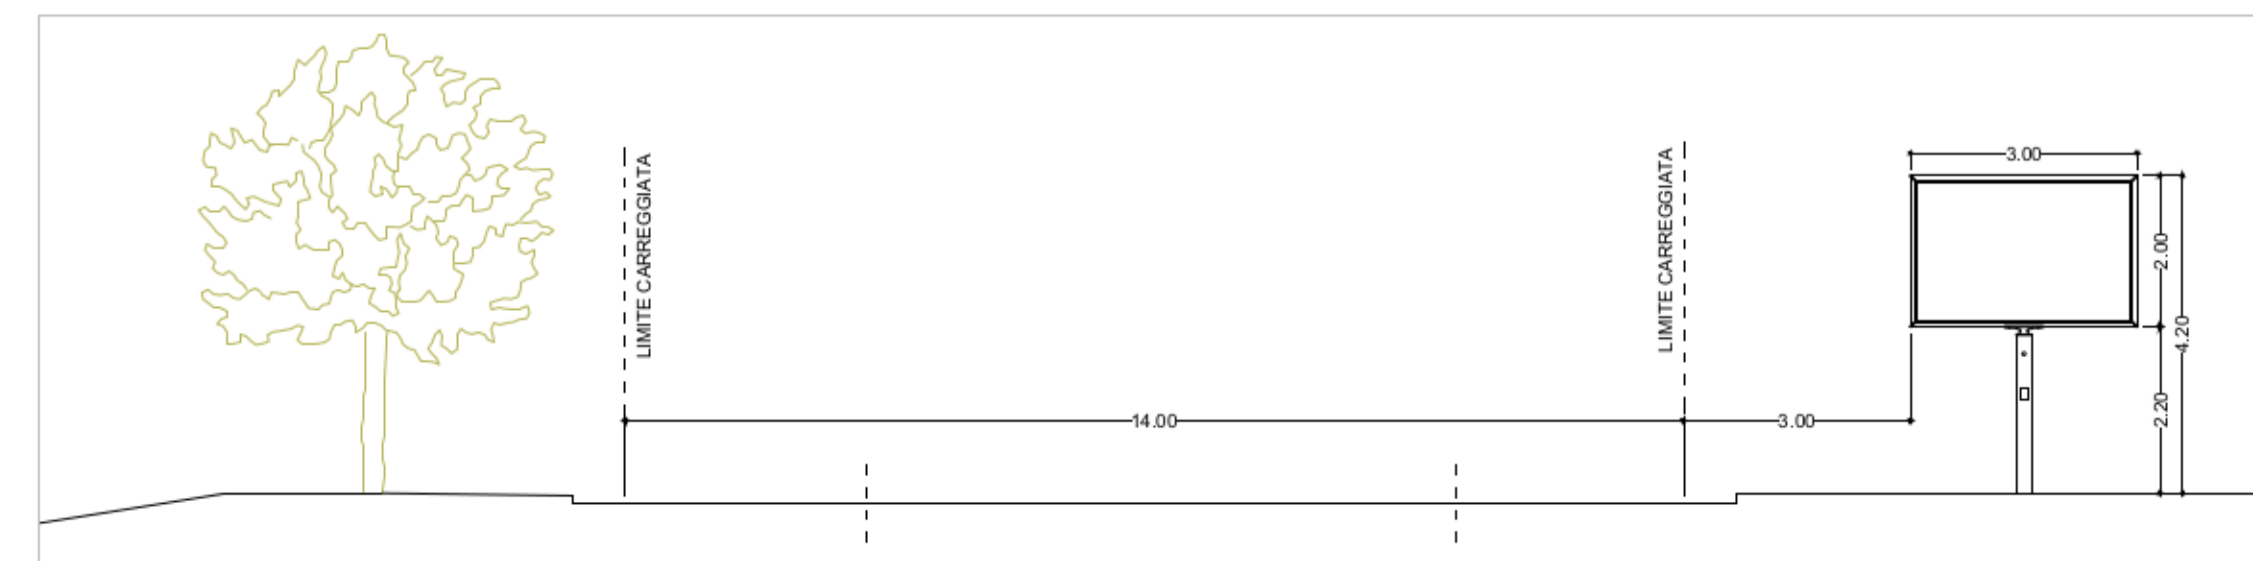

SEZIONE TIPO - SCALA 1:100

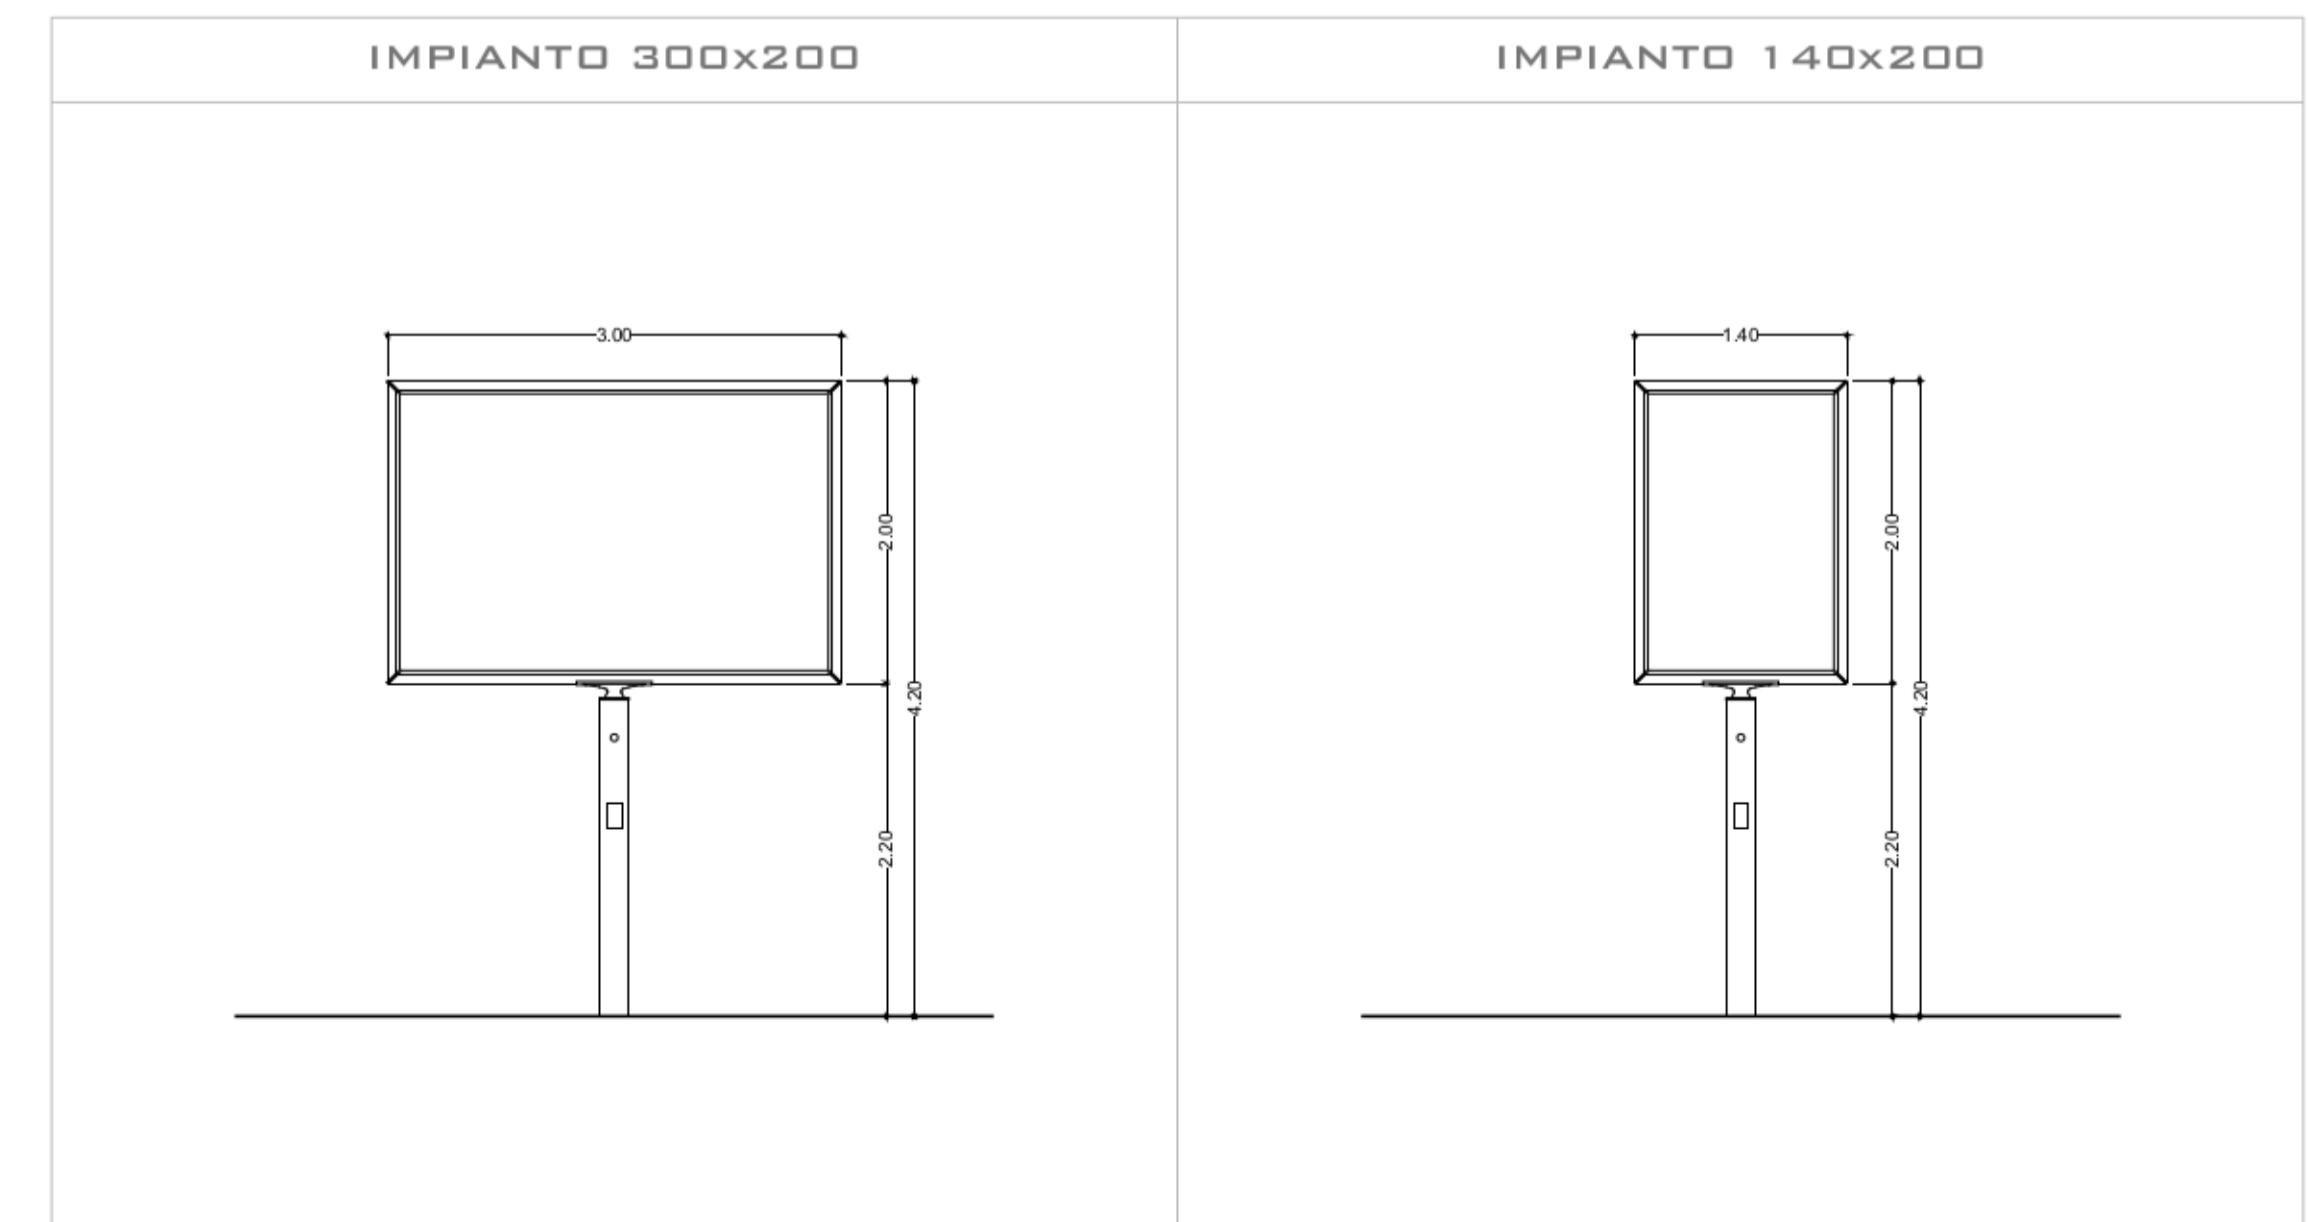

IMPIANTI TIPO
PROSPETTI - SCALA 1:50



ROMA CAPITALE
DIPARTIMENTO
SVILUPPO ECONOMICO
E ATTIVITA' PRODUTTIVE

PIANO DI LOCALIZZAZIONE PER SINGOLE
STRADE DEGLI
IMPIANTI E MEZZI PUBBLICITARI NEL
TERRITORIO NON URBANIZZATO
ART. 19 CO. 4 DEL. 50/2014

VIA MARCO SIMONE

DAL MT 0.00 A MT 3850 DOPO INCROCIO VIA TIBURTINA

PROGETTO

PROPONENTI

ELABORATO

APPROVAZIONI

0.2-A

DATA: 28/05/2021

SCALA: VARIE

TRATTO A
PLANIMETRIA DI PROGETTO
SEZIONE STRADALE