



INQUADRAMENTO GENERALE




INDIVIDUAZIONE DEI TRATTI  
PLANIMETRIA - SCALA 1:2.000

LEGENDA


| COLORE | TRATTO | UBICAZIONE                 |
|--------|--------|----------------------------|
|        | A      | DAL KM 15+650 AL KM 16+075 |
|        | B      | DAL KM 16+075 AL KM 16+450 |

LEGENDA

| LUNGHEZZA STRADA | MQ IMPIANTI DI PROGETTO                                  | CLASSIFICAZIONE FUNZIONALE COME DEFINITA DAL PGTU |
|------------------|--|---|
| 825 MT           | N.13 IMPIANTI 300X200<br>N.2 IMPIANTI 140X200<br>83,6 MQ | IQ = INTERQUARTIERE                               |

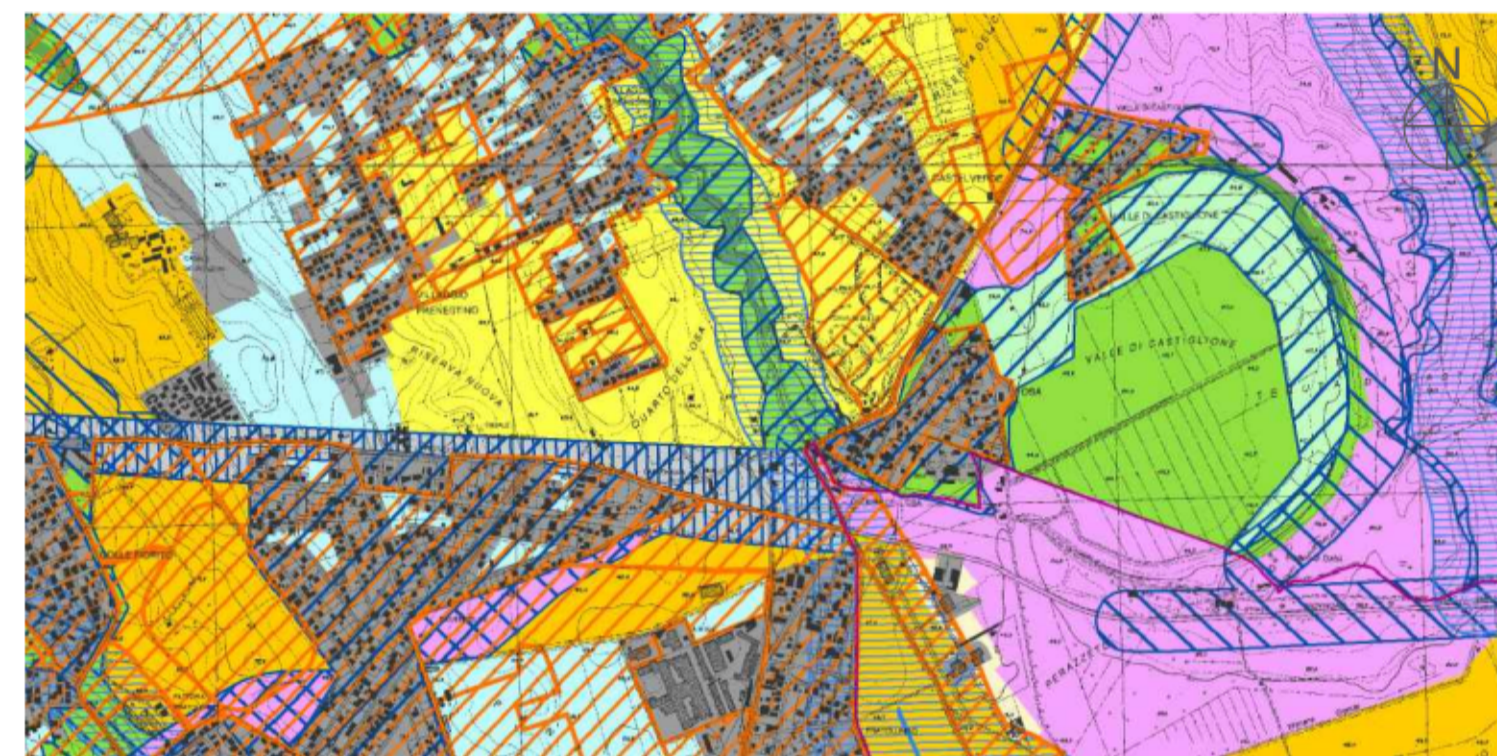

PTPR - PIANO TERRITORIALE PAESISTICO REGIONALE  
TAVOLA A FOGLIO 25 - SCALA 1:25.000

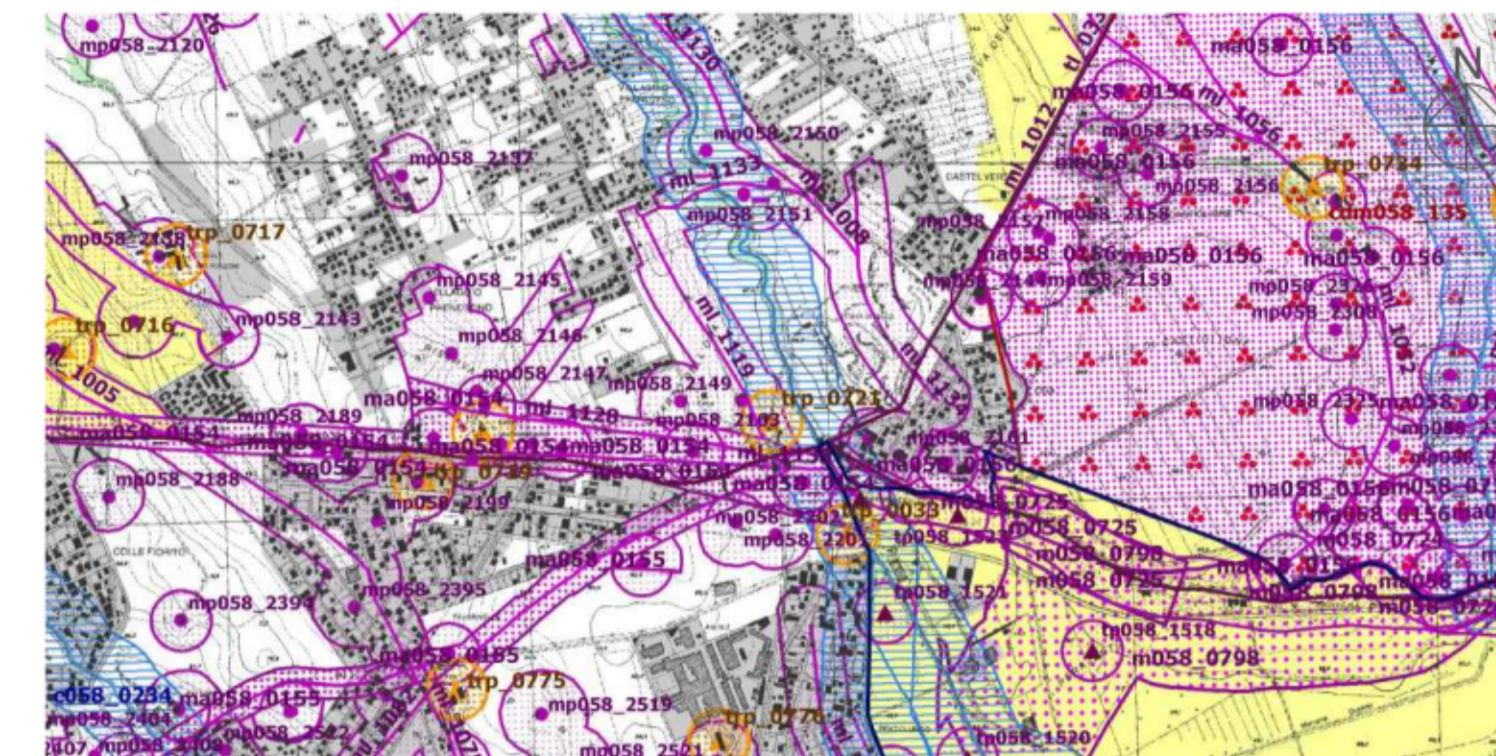

PTPR - PIANO TERRITORIALE PAESISTICO REGIONALE  
TAVOLA B FOGLIO 25 - SCALA 1:25.000

LEGENDA TAVOLA A  
SISTEMI ED AMBITI DI PAESAGGIO

| Sistemi del Paesaggio Individuati |   |
|-----------------------------------|---|
|                                   | Reti Infrastrutture e Servizi                   |
|                                   | Ambiti di Recupero e Valorizzazione Paesistica  |
|                                   | Imposte consentite di modifica del PTP allegati |

LEGENDA TAVOLA B  
BENI PAESAGGISTICI

| Riconoscibile dalla area tutelata per legge art. 134 co. 1 let. b e art. 142 co. 1 della legge |   |                       |
|--|---|-----------------------|
|  | in area di interesse archeologico già individuata   | art. 13 co. 1 lett. b |
|  | in area di interesse archeologico già individuata - parti parziali con fascia di rispetto | art. 13 co. 1 lett. b |
|  | in area di interesse archeologico già individuata - parti parziali con fascia di rispetto | art. 13 co. 1 lett. b |

ALLEGATO 28



**ROMA CAPITALE**  
DIPARTIMENTO  
SVILUPPO ECONOMICO  
E ATTIVITA' PRODUTTIVE

PIANO DI LOCALIZZAZIONE PER SINGOLE STRADE DEGLI IMPIANTI E MEZZI PUBBLICITARI NEL TERRITORIO NON URBANIZZATO ART. 19 CO. 4 DEL. 50/2014

VIA PRENESTINA  
DAL KM 15+650 AL KM 16+450

PROGETTO

PROPONENTI

ELABORATO


APPROVAZIONI

INQUADRAMENTO GENERALE  
PLANIMETRIA DEI VINCOLI


0.1

DATA: 28/05/2021

SCALA: VARIE

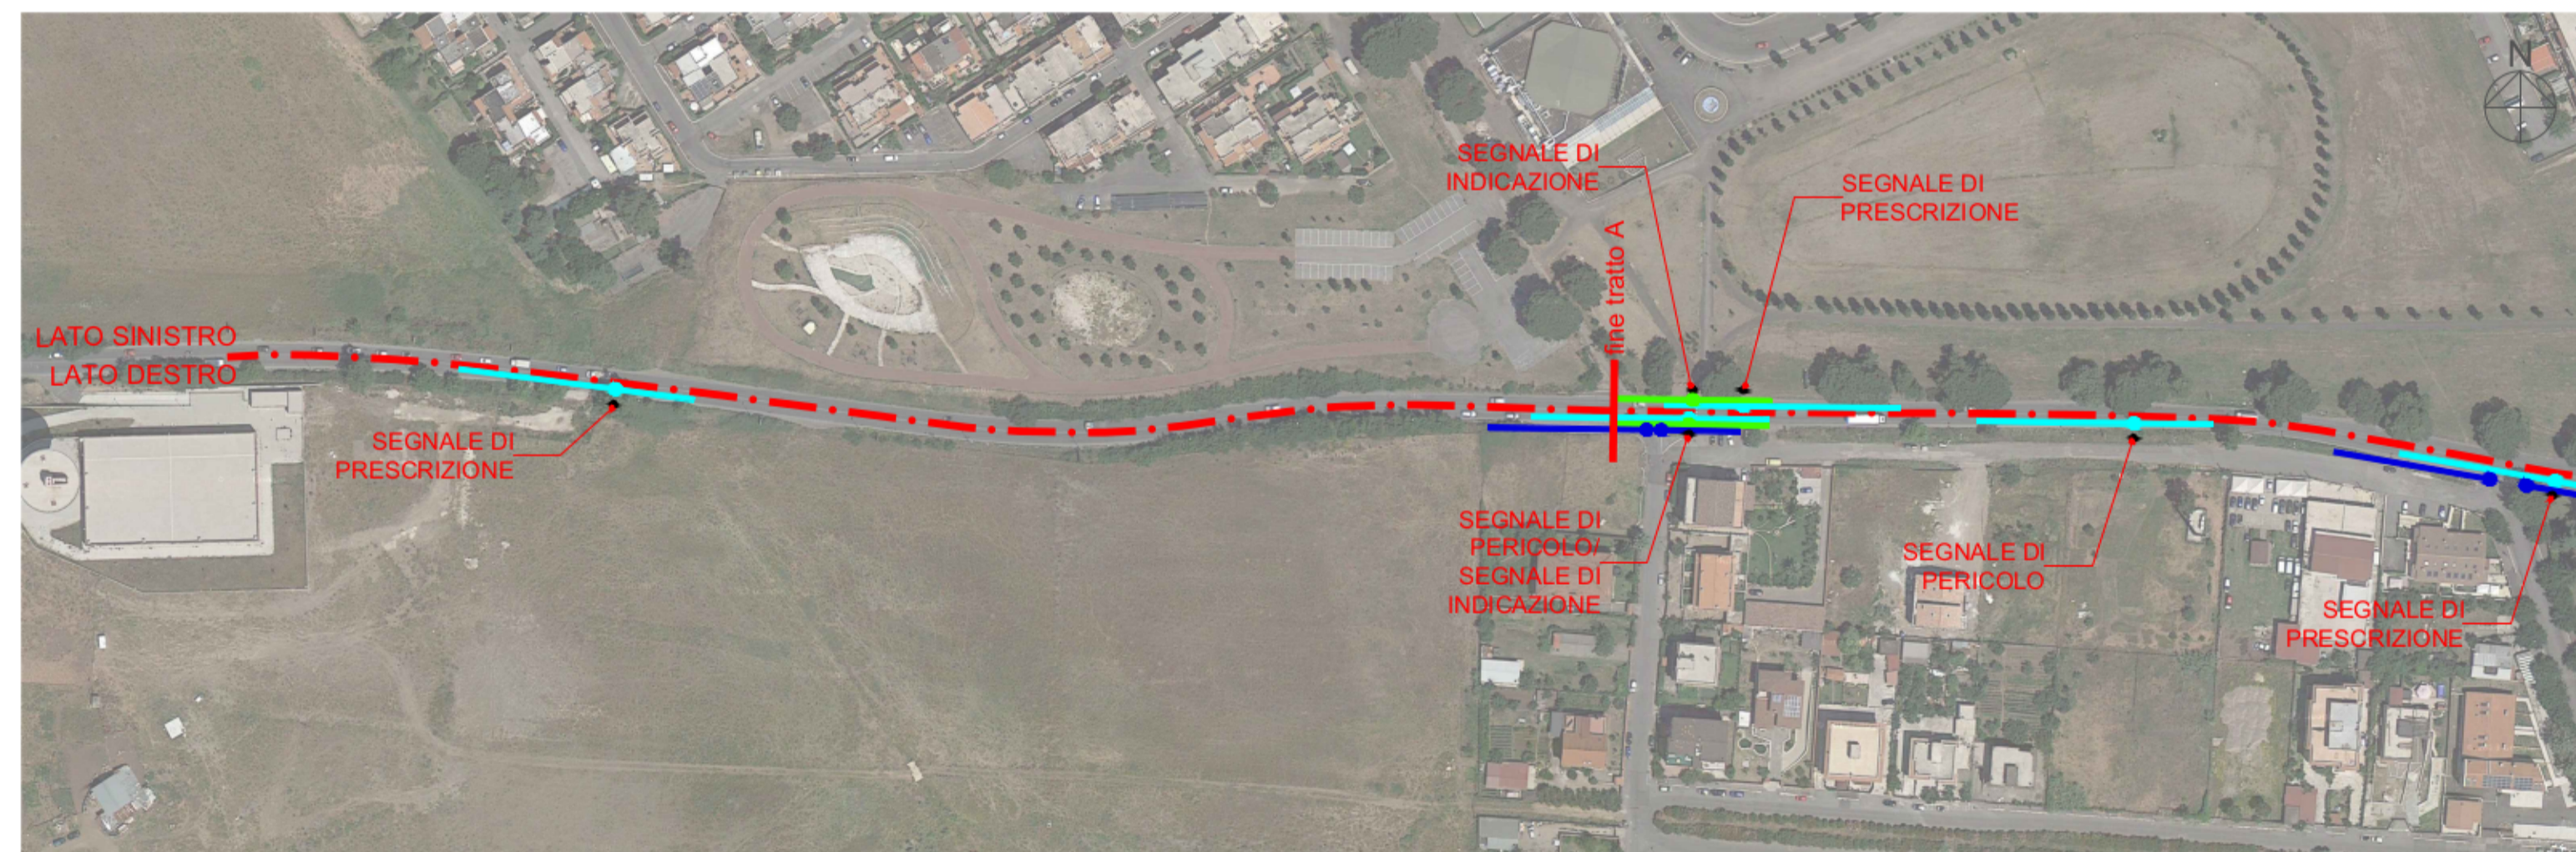

VINCOLI - TRATTO A  
PLANIMETRIA - SCALA 1:2.000

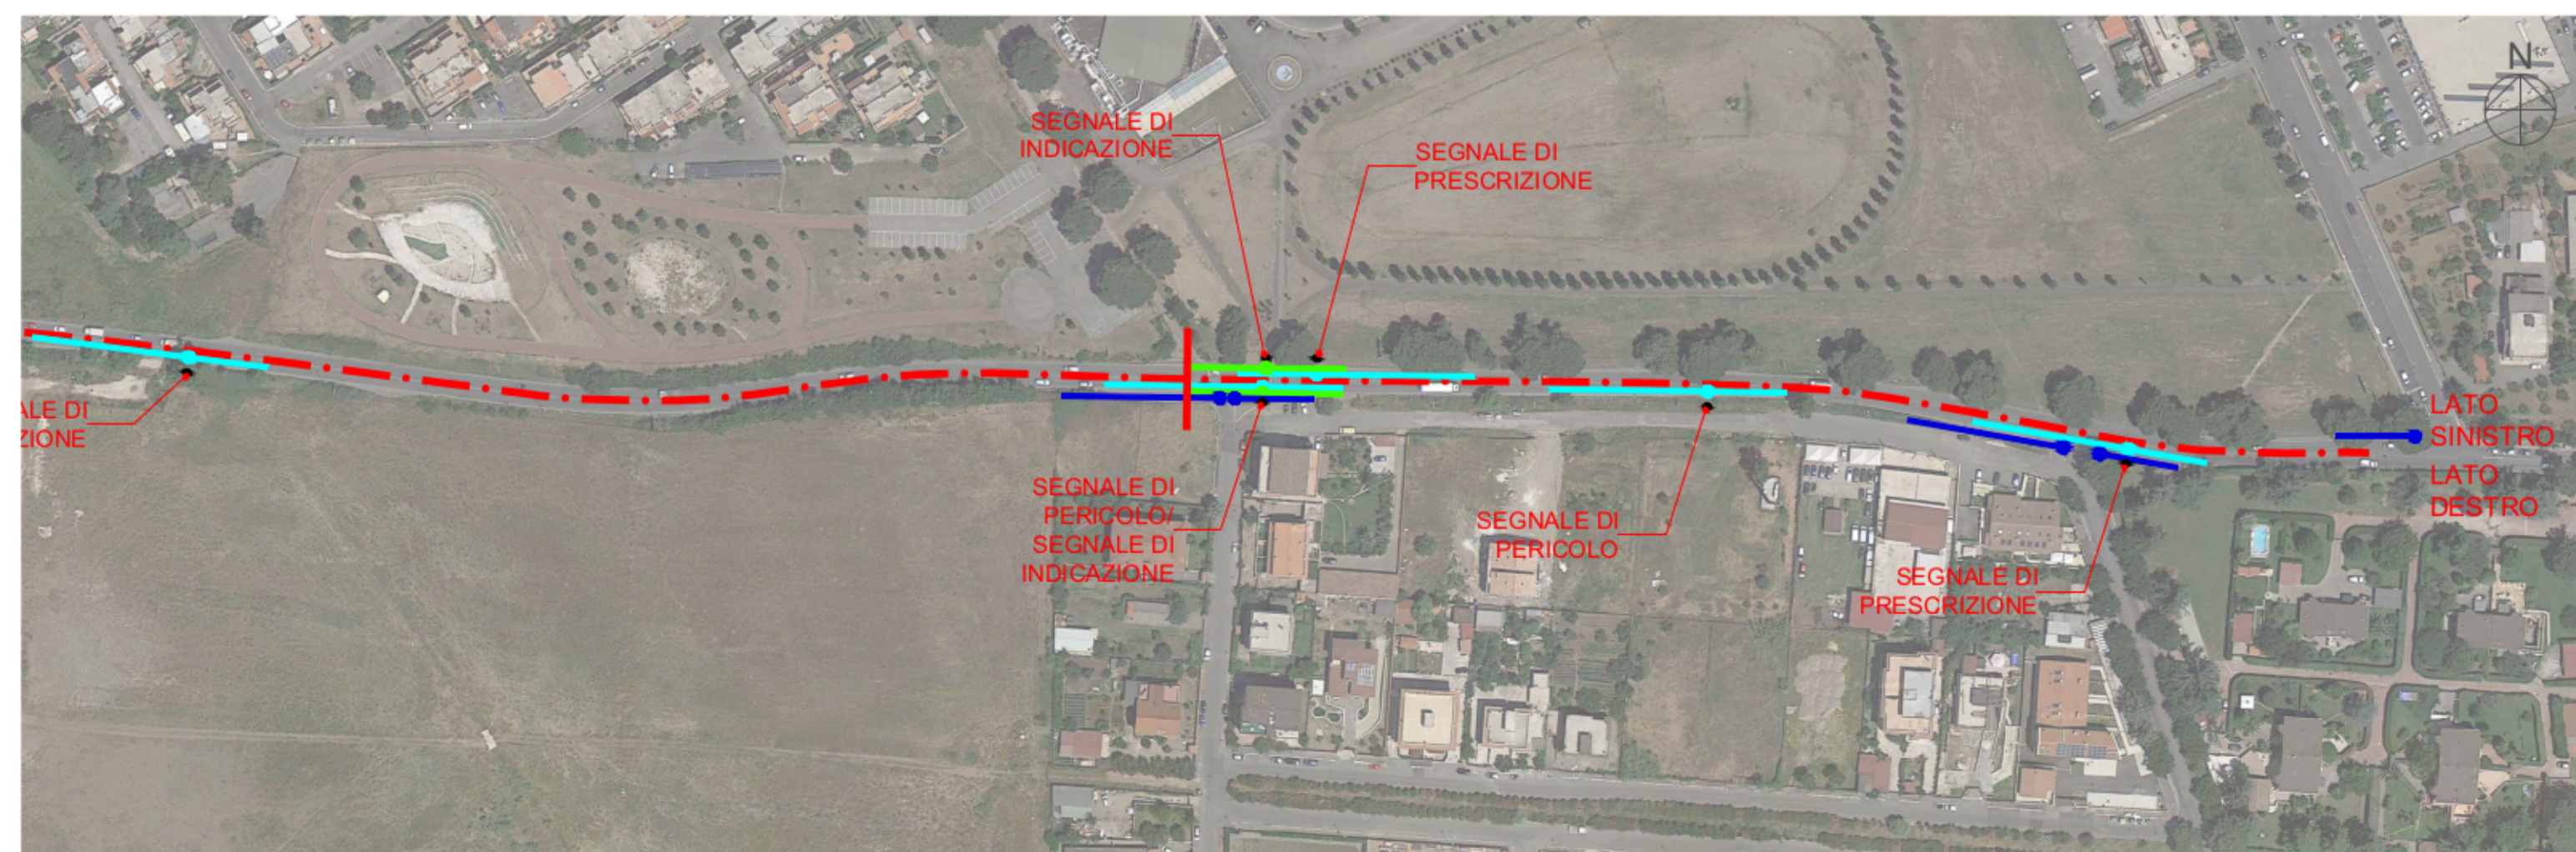

VINCOLI - TRATTO B  
PLANIMETRIA - SCALA 1:2.000

LEGENDA\_ LIMITE DI VELOCITÀ NON SUPERIORE A 50 KM/H

| COLORE | TIPO DI VINCOLO   |
|--------|---|
|        | SEGNALI STRADALI DI PERICOLO E PRESCRIZIONE/SEMAFORI<br>50 MT PRIMA - 25 MT DOPO LUNGO STRADE DI SCORRIMENTO E STRADE URBANE DI QUARTIERE<br>30 MT PRIMA - 25 MT DOPO LUNGO STRADE LOCALI |
|        | SEGNALI STRADALI DI INDICAZIONE   |
|        | INTERSEZIONI<br>50 MT PRIMA - 25 MT DOPO LUNGO STRADE DI SCORRIMENTO E STRADE URBANE DI QUARTIERE<br>30 MT PRIMA - 25 MT DOPO LUNGO STRADE LOCALI   |