



KEY-PLAN


LEGENDA

COLORE	TRATTO	UBICAZIONE
	A	DAL KM 15+650 AL KM 16+075
	B	DAL KM 16+075 AL KM 16+450

LEGENDA\_ LIMITE DI VELOCITÀ NON SUPERIORE A 50 KM/H

COLORE	TIPO DI VINCOLO
	SEGNALI STRADALI DI PERICOLO E PRESCRIZIONE/SEMAFORI 50 MT PRIMA - 25 MT DOPO LUNGO STRADE DI SCORRIMENTO E STRADE URBANE DI QUARTIERE 30 MT PRIMA - 25 MT DOPO LUNGO STRADE LOCALI
	SEGNALI STRADALI DI INDICAZIONE 25 MT
	INTERSEZIONI 50 MT PRIMA - 25 MT DOPO LUNGO STRADE DI SCORRIMENTO E STRADE URBANE DI QUARTIERE 30 MT PRIMA - 25 MT DOPO LUNGO STRADE LOCALI

ALLEGATO 30

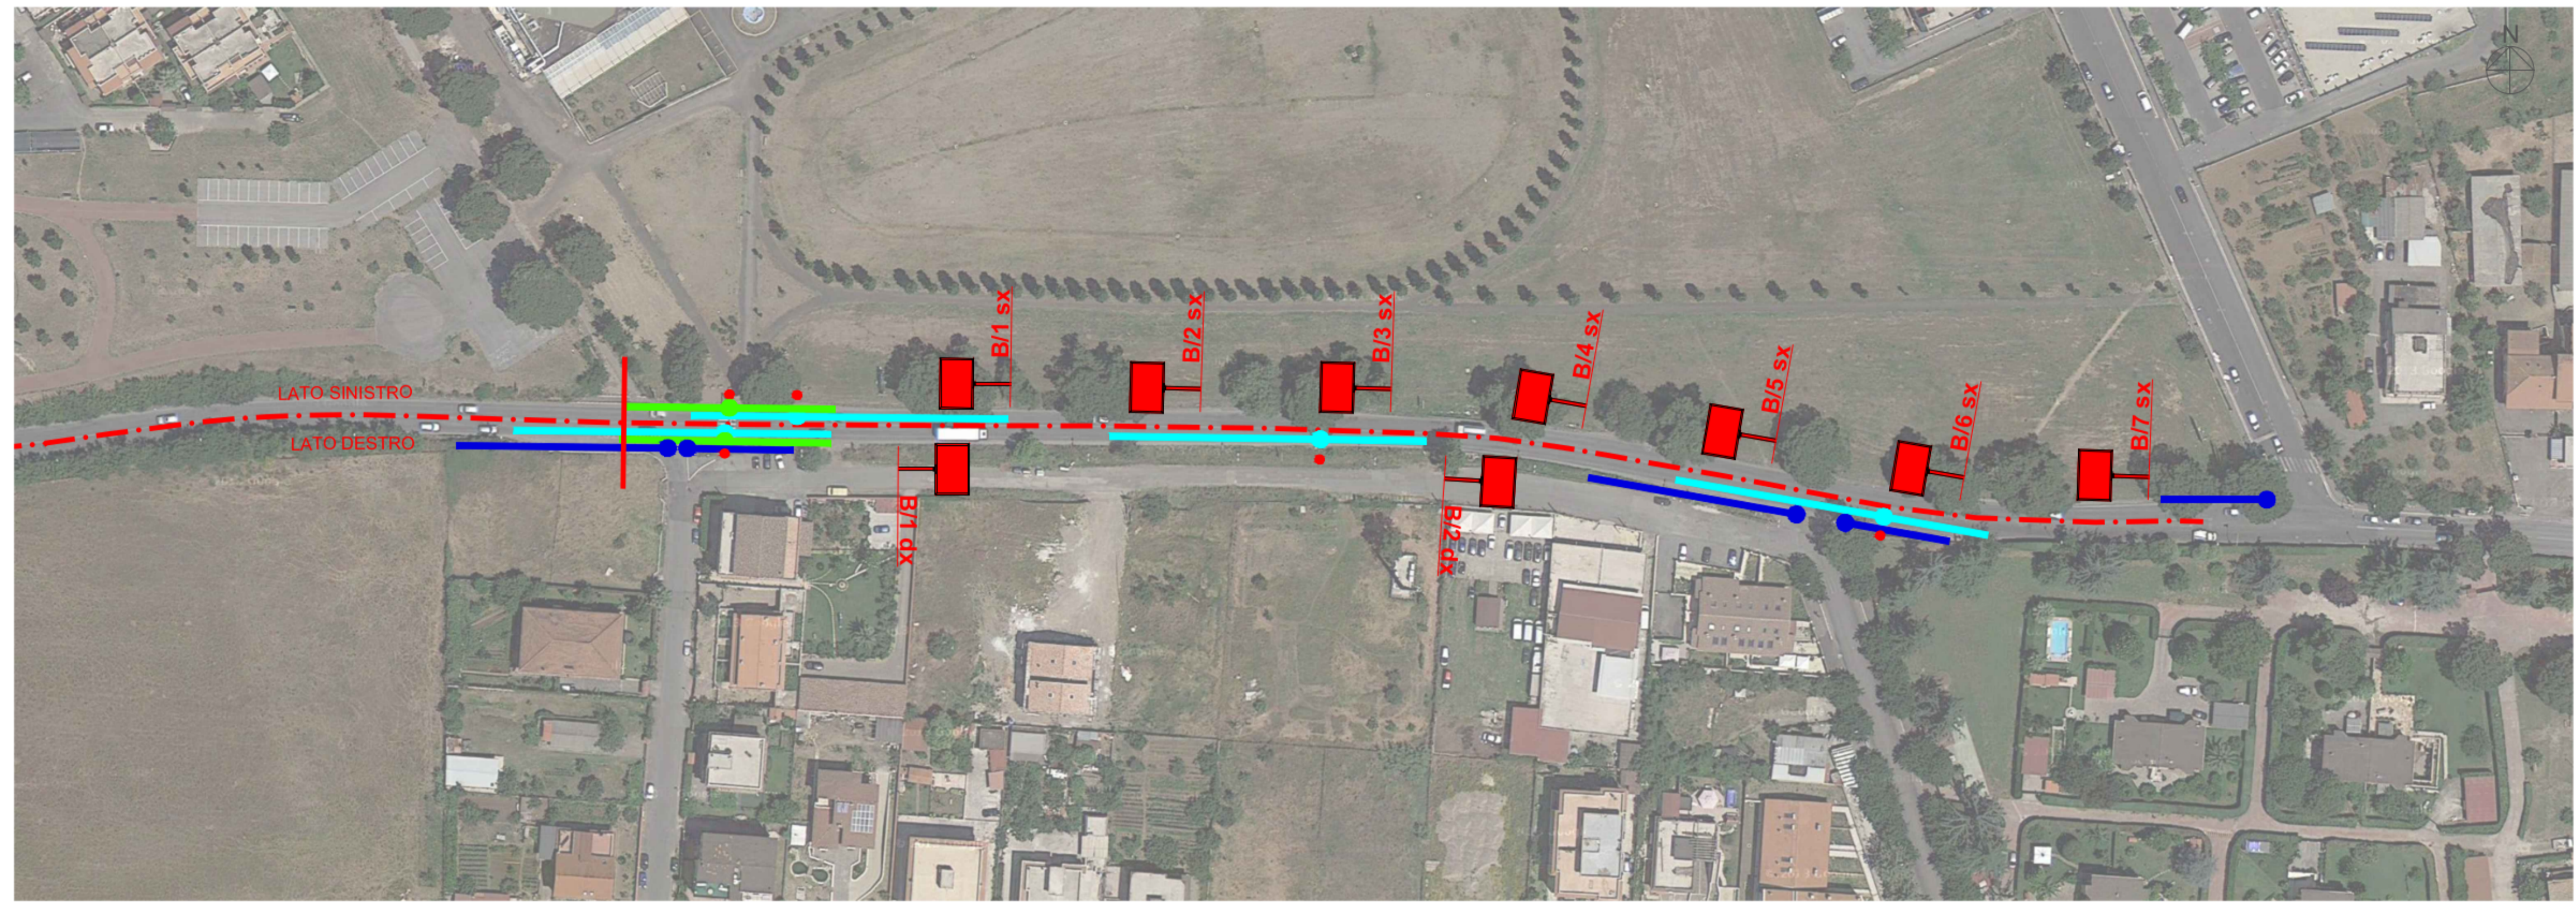


LOCALIZZAZIONE DEGLI IMPIANTI PUBBLICITARI  
PLANIMETRIA - SCALA 1:1.000

INDIVIDUAZIONE DELLE POSIZIONI  
LATO SX


POSIZIONE	UBICAZIONE	IMPIANTO
B/1 SX	KM 16+150	IMPIANTO 300x200
B/2 SX	KM 16+195	IMPIANTO 300x200
B/3 SX	KM 16+240	IMPIANTO 300x200
B/4 SX	KM 16+285	IMPIANTO 300x200
B/5 SX	KM 16+330	IMPIANTO 300x200
B/6 SX	KM 16+375	IMPIANTO 300x200
B/7 SX	KM 16+420	IMPIANTO 300x200

INDIVIDUAZIONE DELLE POSIZIONI  
LATO DX


POSIZIONE	UBICAZIONE	IMPIANTO
B/1 DX	KM 16+140	IMPIANTO 140x200
B/2 DX	KM 16+270	IMPIANTO 140x200

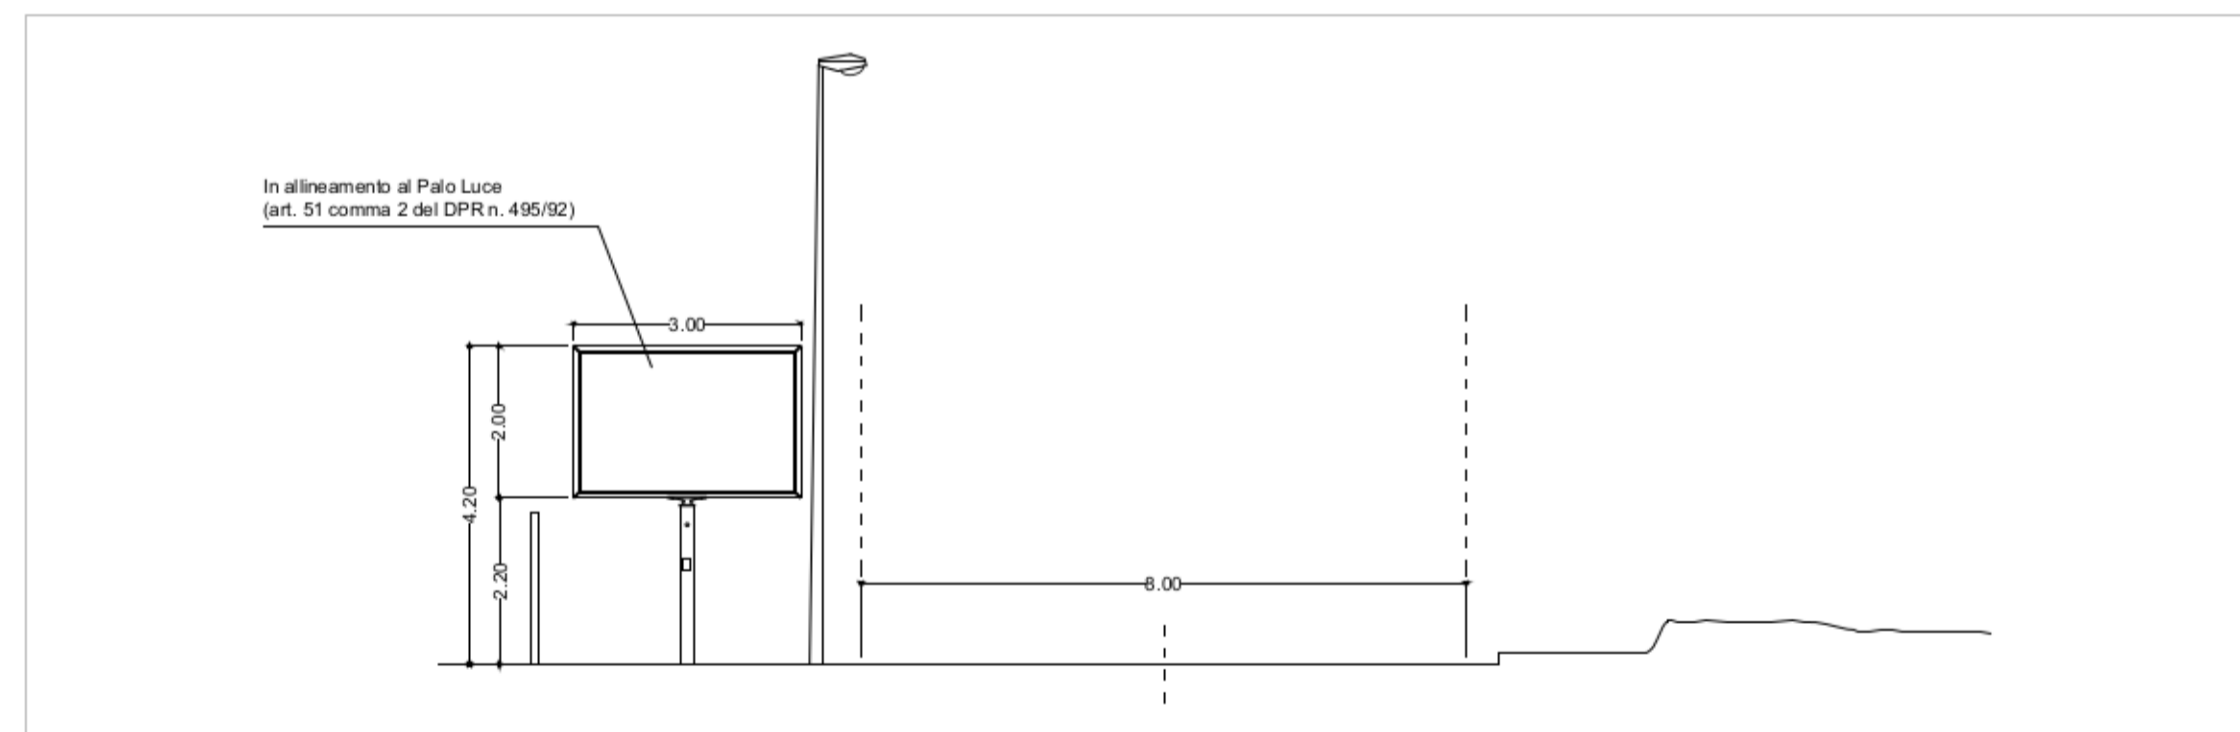

SEZIONE TIPO - SCALA 1:100

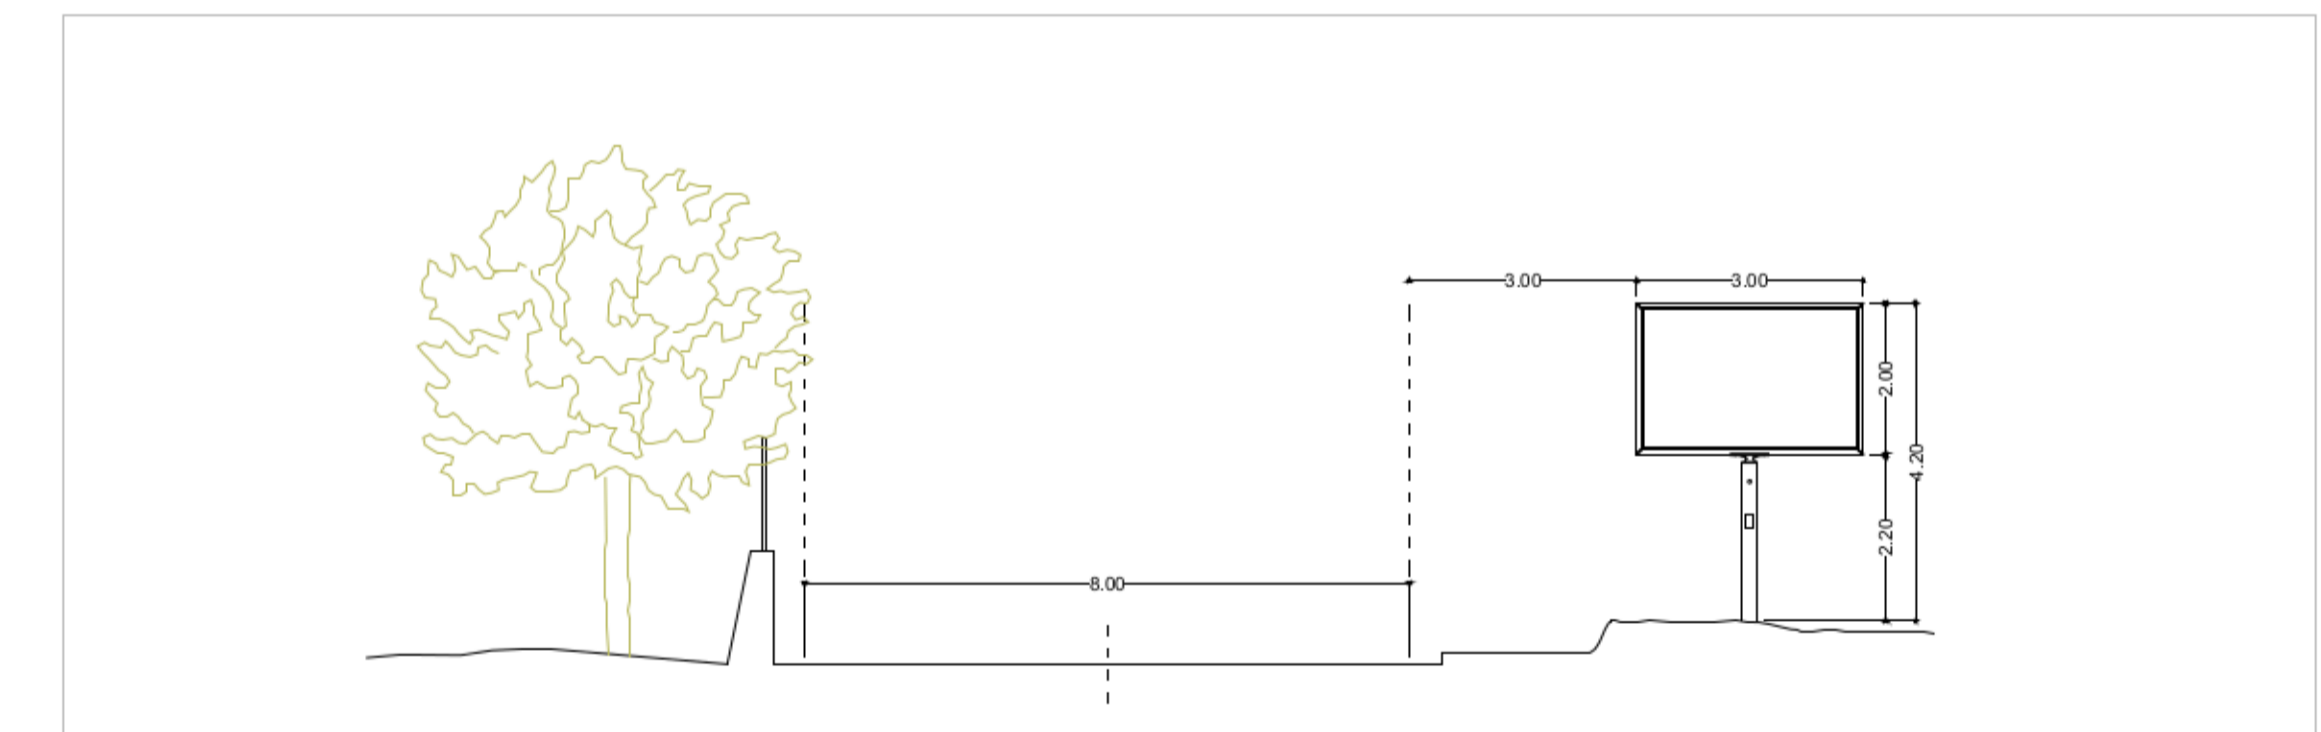

SEZIONE TIPO - SCALA 1:100

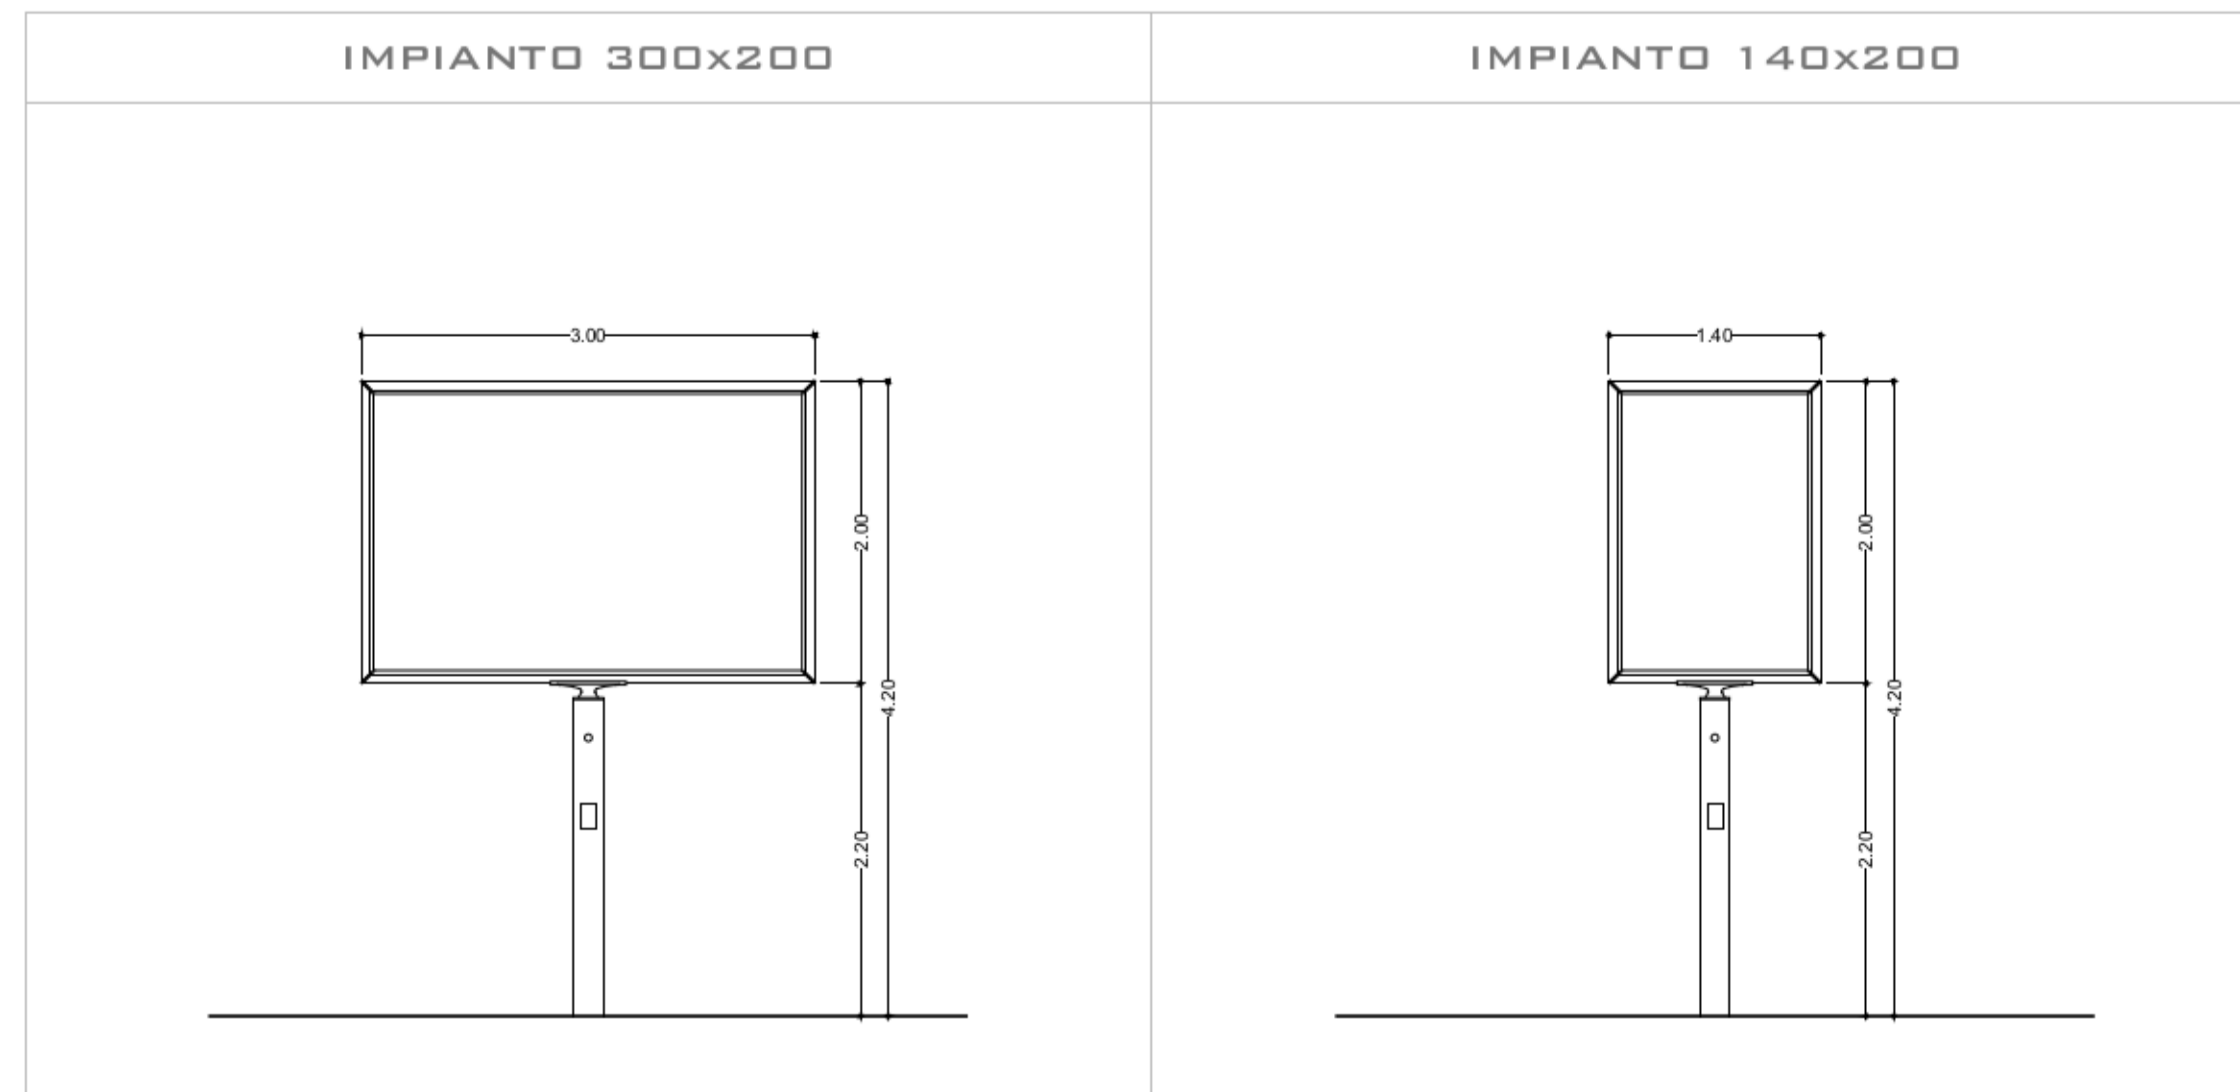

IMPIANTI TIPO  
PROSPETTI - SCALA 1:50

<p><b>ROMA CAPITALE</b> DIPARTIMENTO SVILUPPO ECONOMICO E ATTIVITA' PRODUTTIVE</p>
<p>PIANO DI LOCALIZZAZIONE PER SINGOLE STRADE DEGLI IMPIANTI E MEZZI PUBBLICITARI NEL TERRITORIO NON URBANIZZATO ART. 19 CO. 4 DEL. 50/2014</p>
<p><b>VIA PRENESTINA</b> DAL KM 15+650 AL KM 16+450</p>
<p><b>0.3</b></p> <p>DATA: 28/05/2021 SCALA: VARIE</p>
<p>TRATTO B PLANIMETRIA DI PROGETTO SEZIONE STRADALE</p>