





INQUADRAMENTO GENERALE



INDIVIDUAZIONE DEI TRATTI  
PLANIMETRIA - SCALA 1:2.000

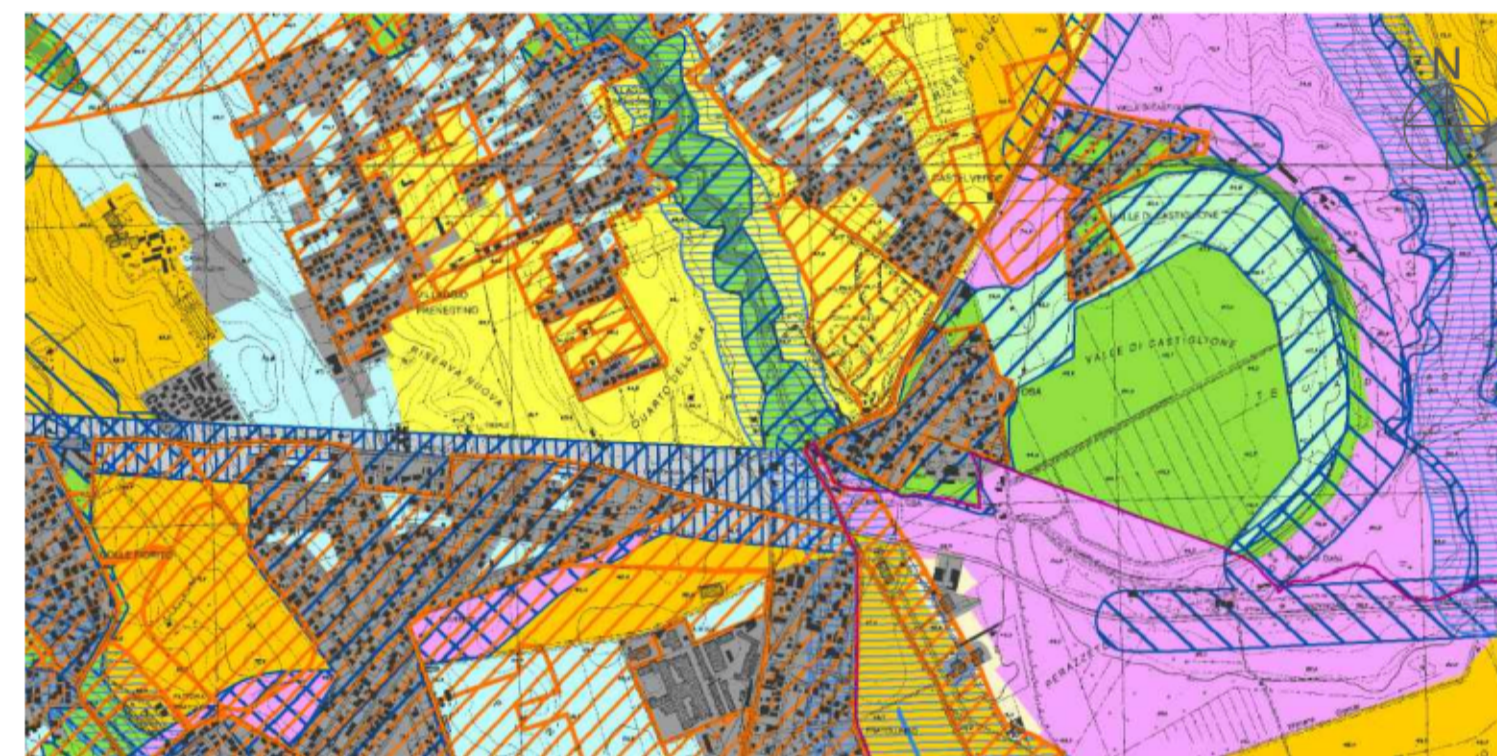

PTPR - PIANO TERRITORIALE PAESISTICO REGIONALE  
TAVOLA A FOGLIO 25 - SCALA 1:25.000

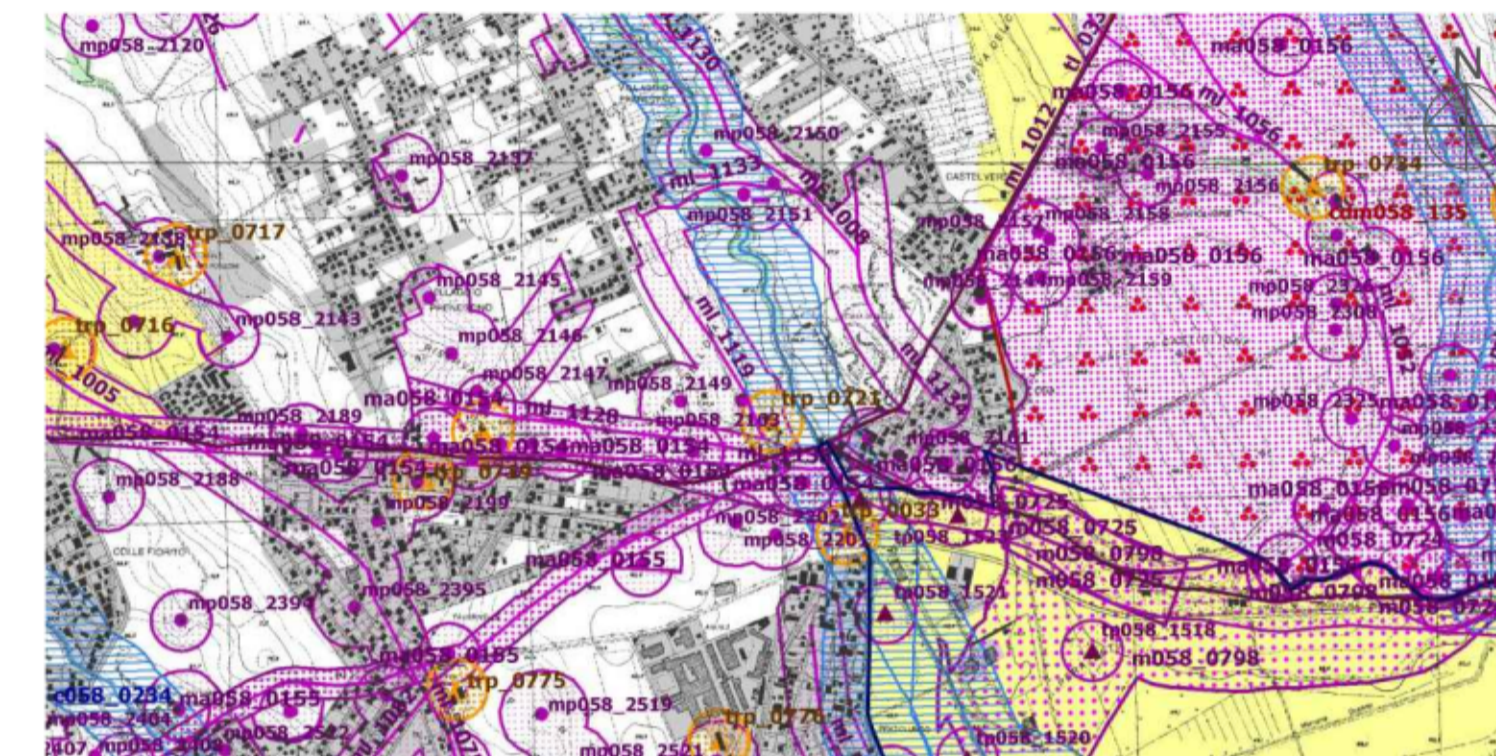

PTPR - PIANO TERRITORIALE PAESISTICO REGIONALE  
TAVOLA B FOGLIO 25 - SCALA 1:25.000

LEGENDA

COLORE	TRATTO	UBICAZIONE
[Yellow bar]	A	DAL KM 0+000 AL KM 0+650

LEGENDA

LUNGHEZZA STRADA	MQ IMPIANTI DI PROGETTO	CLASSIFICAZIONE FUNZIONALE COME DEFINITA DAL PGTU
650 MT	N.6 IMPIANTI 300X200 36 MQ	IQ = INTERQUARTIERE

LEGENDA TAVOLA A  
SISTEMI ED AMBITI DI PAESAGGIO

Sistema del Paesaggio Individuato	
[Blue hatched box]	Reti Infrastrutture e Servizi
[Green hatched box]	Ambiti di Recupero e Valorizzazione Paesistica
[Orange hatched box]	Impedimenti consentiti di modifica dei PTP allegati

LEGENDA TAVOLA B  
BENI PAESAGGISTICI

Riconoscibile dalla area tutelata per legge art. 134 co. 1 let. b e art. 142 co. 1 della legge		
[Purple box]	in area di interesse archeologico già individuata	art. 13 co. 1 lett. b
[Pink box]	in area di interesse archeologico già individuata - parti parziali con fascia di rispetto	art. 13 co. 1 lett. b
[Red box]	in area di interesse archeologico già individuata - parti parziali con fascia di rispetto	art. 13 co. 1 lett. b

ALLEGATO 31



**ROMA CAPITALE**  
DIPARTIMENTO  
SVILUPPO ECONOMICO  
E ATTIVITA' PRODUTTIVE

PIANO DI LOCALIZZAZIONE PER SINGOLE  
STRADE DEGLI  
IMPIANTI E MEZZI PUBBLICITARI NEL  
TERRITORIO NON URBANIZZATO  
ART. 19 CO. 4 DEL. 50/2014

VIA PRENESTINA NUOVA  
DAL KM 0+000 AL KM 0+650

PROGETTO

PROPONENTI


INQUADRAMENTO GENERALE  
PLANIMETRIA DEI VINCOLI

0.1

DATA: 28/05/2021

SCALA: VARIE

APPROVAZIONI

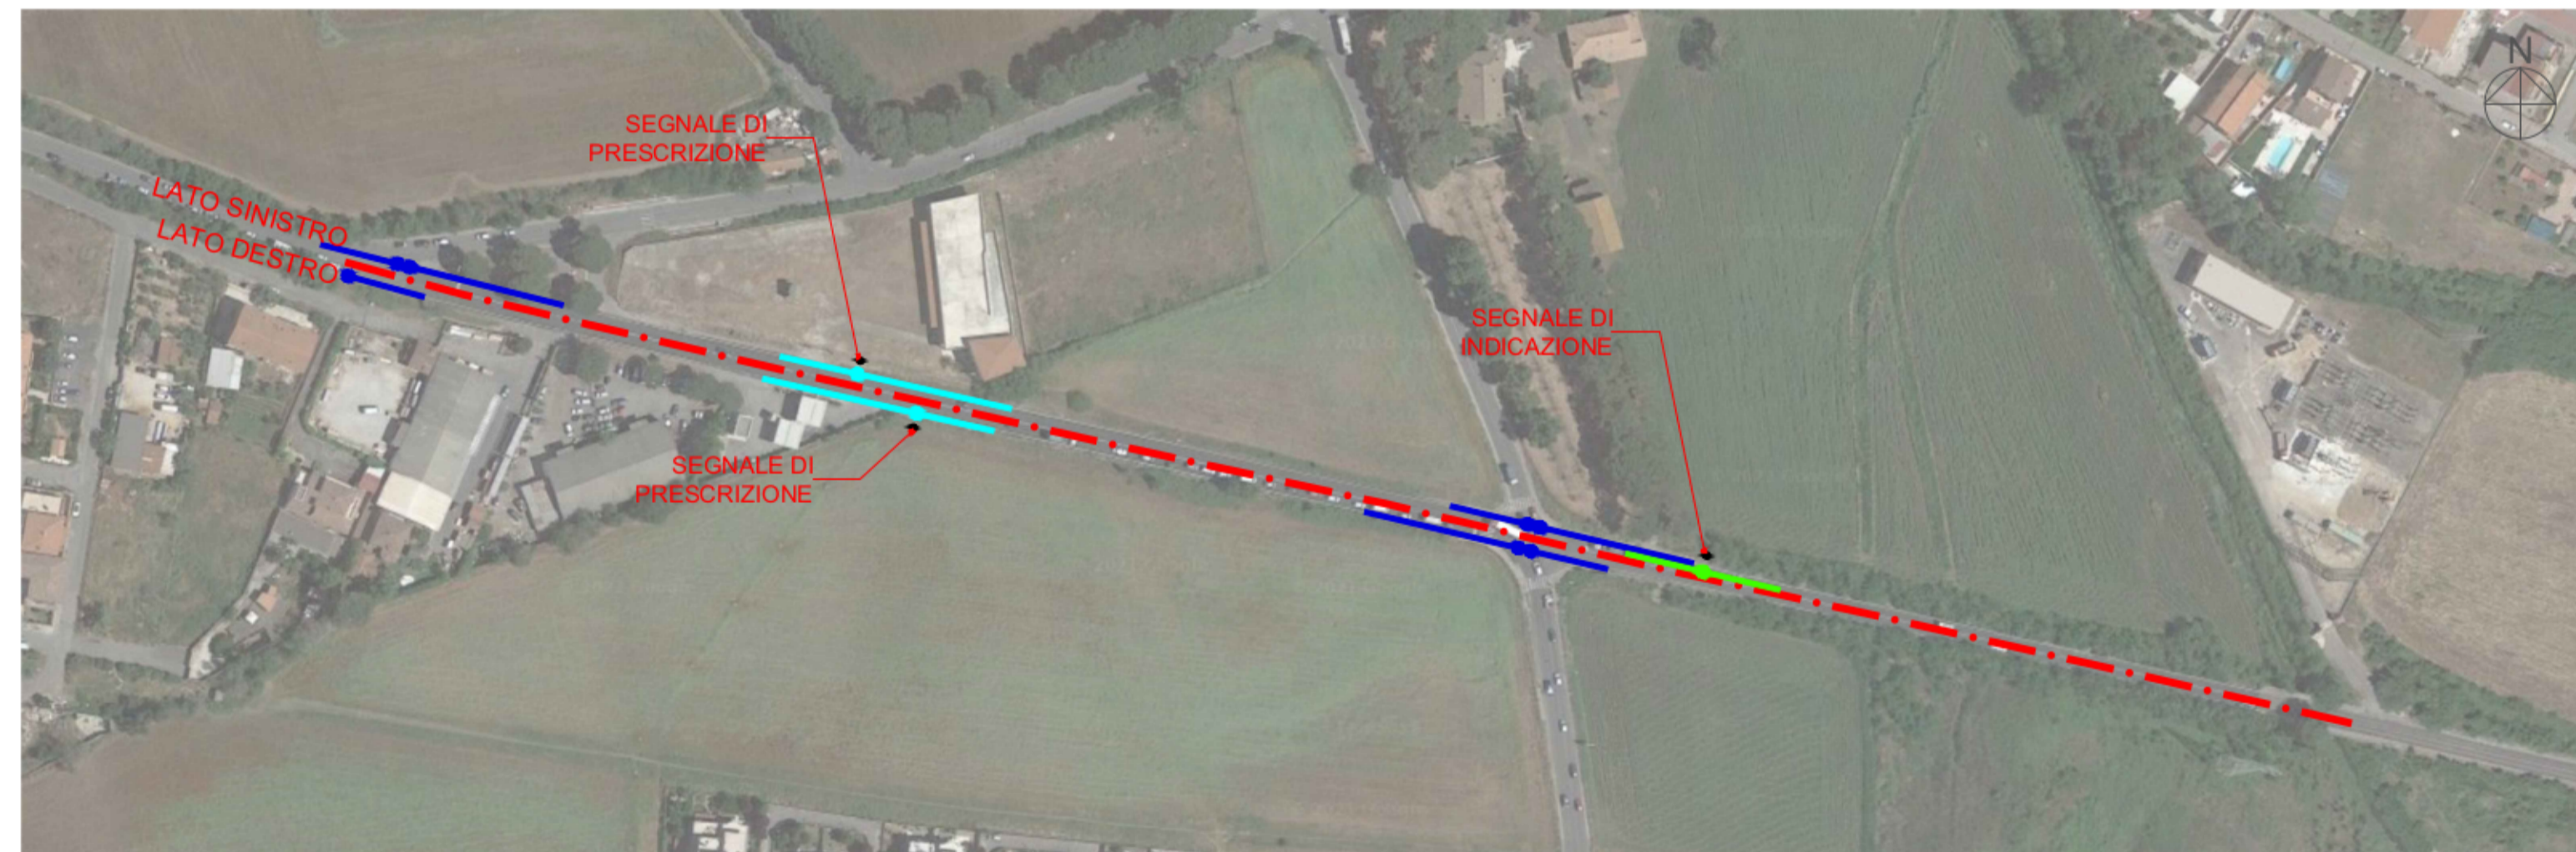

VINCOLI - TRATTO A  
PLANIMETRIA - SCALA 1:2.000

LEGENDA\_ LIMITE DI VELOCITÀ NON SUPERIORE A 50 KM/H

COLORE	TIPO DI VINCOLO
[Red dashed line]	SEGNALI STRADALI DI PERICOLO E PRESCRIZIONE/SEMAFORI 50 MT PRIMA - 25 MT DOPO LUNGO STRADE DI SCORRIMENTO E STRADE URBANE DI QUARTIERE 30 MT PRIMA - 25 MT DOPO LUNGO STRADE LOCALI
[Blue dashed line]	SEGNALI STRADALI DI INDICAZIONE
[Blue dashed line]	INTERSEZIONI 50 MT PRIMA - 25 MT DOPO LUNGO STRADE DI SCORRIMENTO E STRADE URBANE DI QUARTIERE 30 MT PRIMA - 25 MT DOPO LUNGO STRADE LOCALI