



KEY-PLAN


LEGENDA

COLORE	TRATTO	UBICAZIONE
	A	DAL KM 0+000 AL KM 0+650

LEGENDA\_ LIMITE DI VELOCITÀ NON SUPERIORE A 50 Km/h

COLORE	TIPO DI VINCOLO
	SEGNALI STRADALI DI PERICOLO E PRESCRIZIONE/SEMAFORI 50 MT PRIMA - 25 MT DOPO LUNGO STRADE DI SCORRIMENTO E STRADE URBANE DI QUARTIERE 30 MT PRIMA - 25 MT DOPO LUNGO STRADE LOCALI
	SEGNALI STRADALI DI INDICAZIONE 25 MT
	INTERSEZIONI 50 MT PRIMA - 25 MT DOPO LUNGO STRADE DI SCORRIMENTO E STRADE URBANE DI QUARTIERE 30 MT PRIMA - 25 MT DOPO LUNGO STRADE LOCALI

ALLEGATO 32

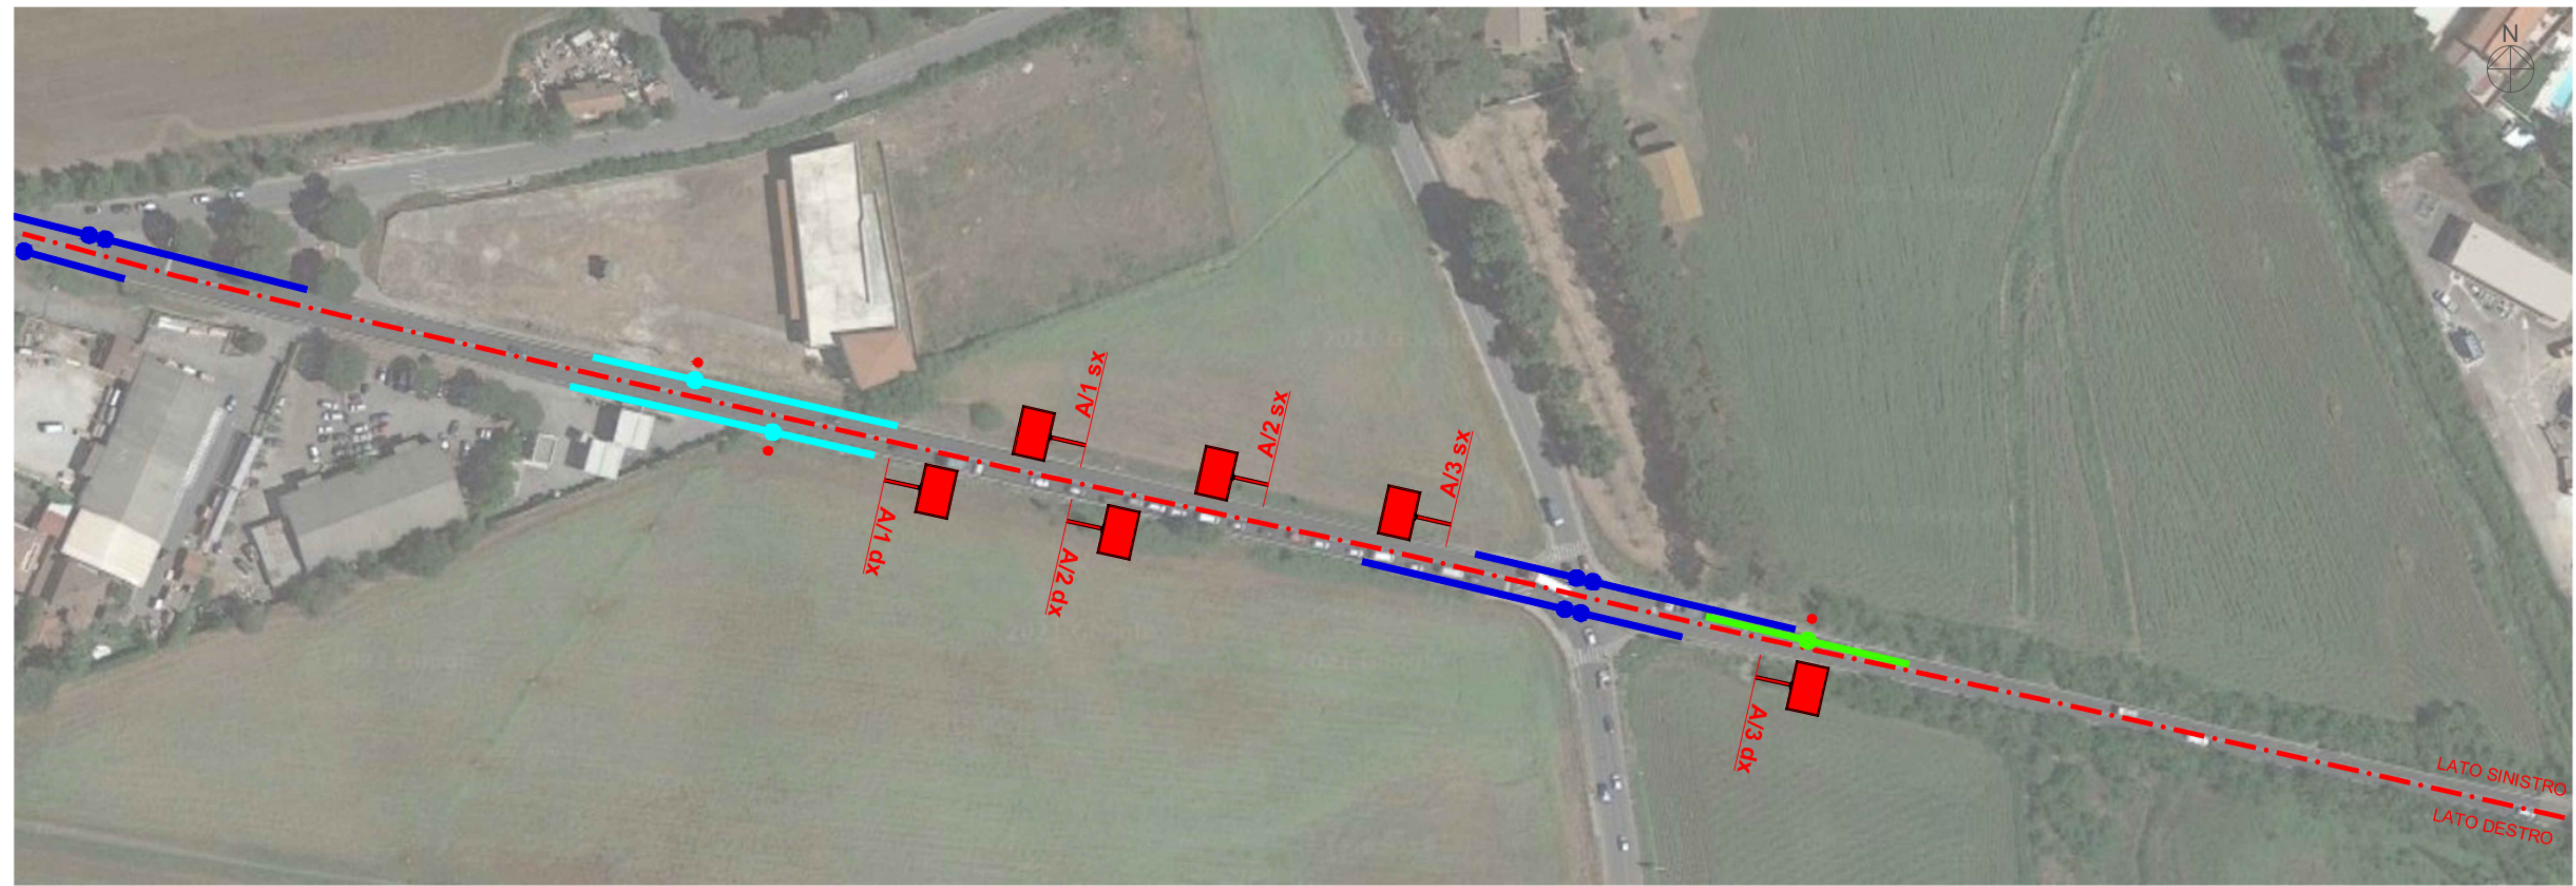


LOCALIZZAZIONE DEGLI IMPIANTI PUBBLICITARI  
PLANIMETRIA - SCALA 1:1.000

INDIVIDUAZIONE DELLE POSIZIONI  
LATO SX


POSIZIONE	UBICAZIONE	IMPIANTO
A/1 SX	KM 0+260	IMPIANTO 300x200
A/2 SX	KM 0+305	IMPIANTO 300x200
A/3 SX	KM 0+350	IMPIANTO 300x200

INDIVIDUAZIONE DELLE POSIZIONI  
LATO DX


POSIZIONE	UBICAZIONE	IMPIANTO
A/1 DX	KM 0+215	IMPIANTO 300x200
A/2 DX	KM 0+260	IMPIANTO 300x200
A/3 DX	KM 0+430	IMPIANTO 300x200

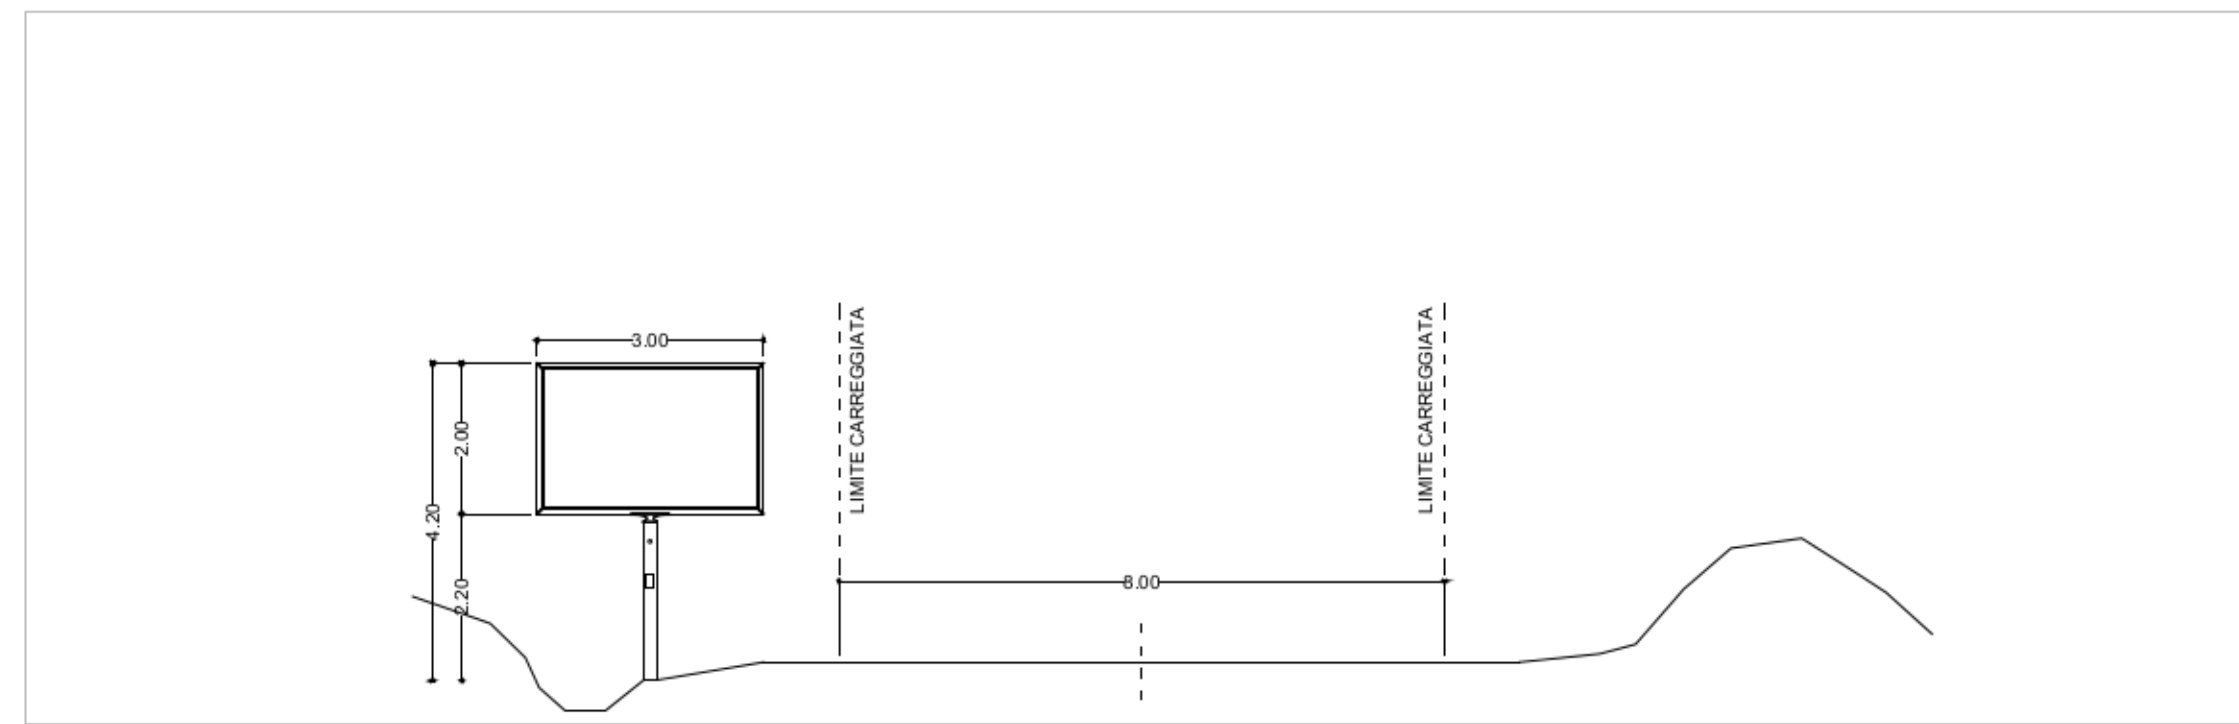

SEZIONE TIPO - SCALA 1:100

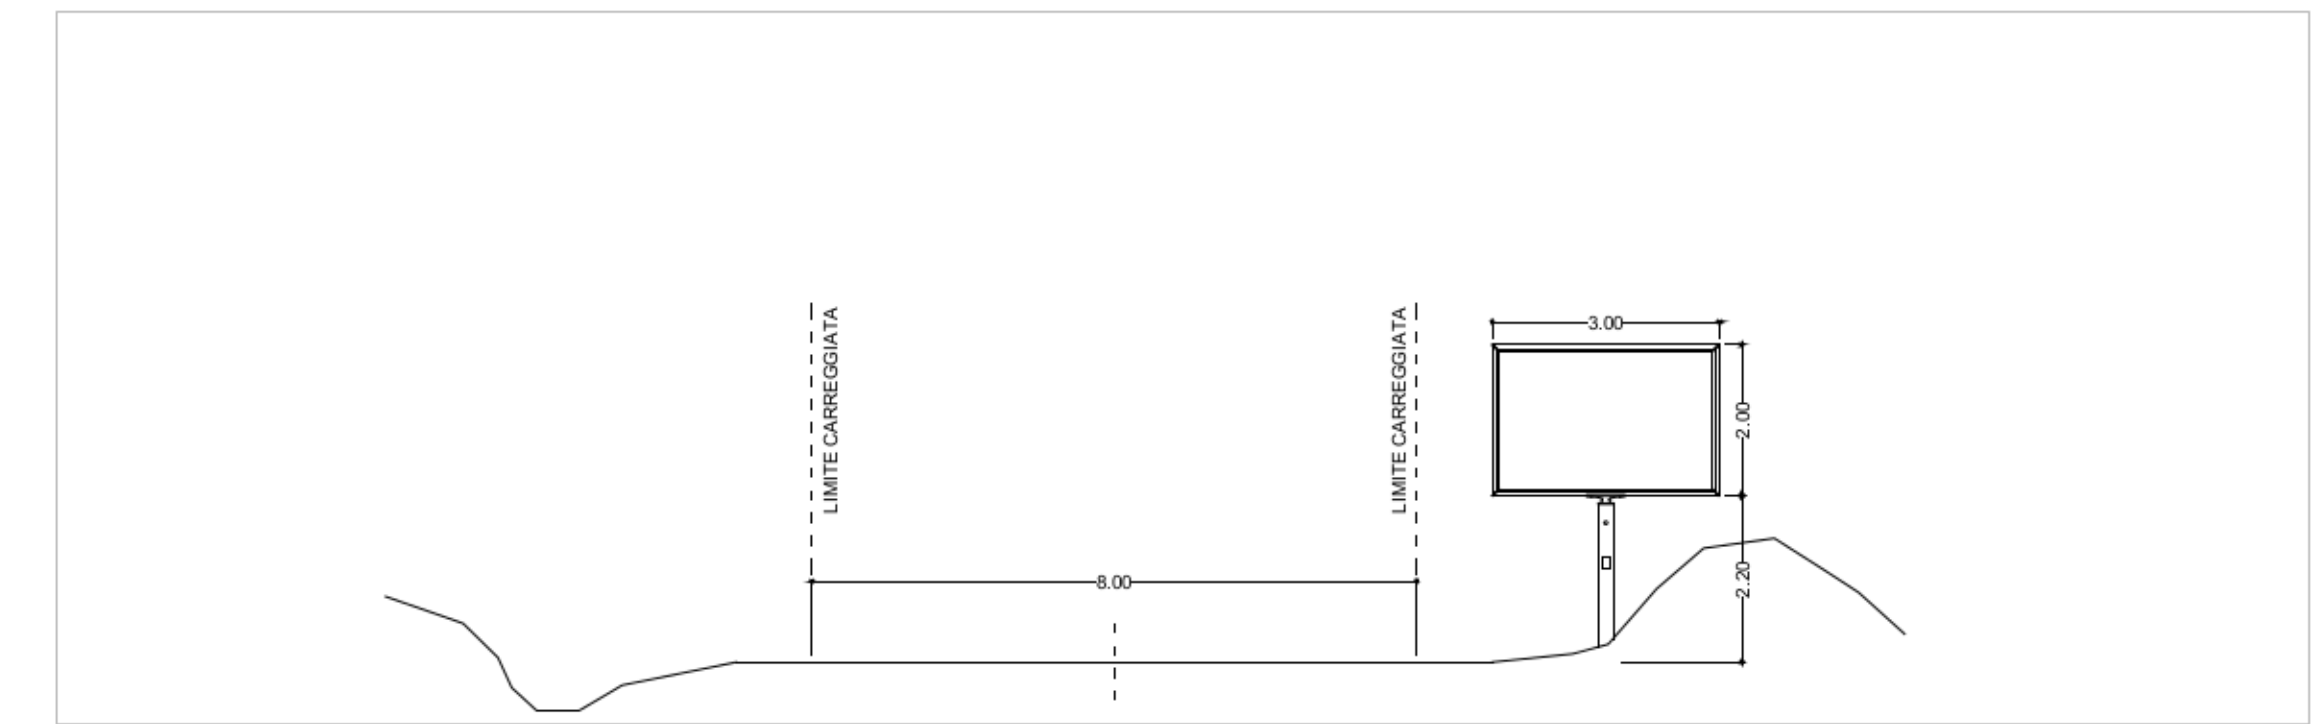

SEZIONE TIPO - SCALA 1:100

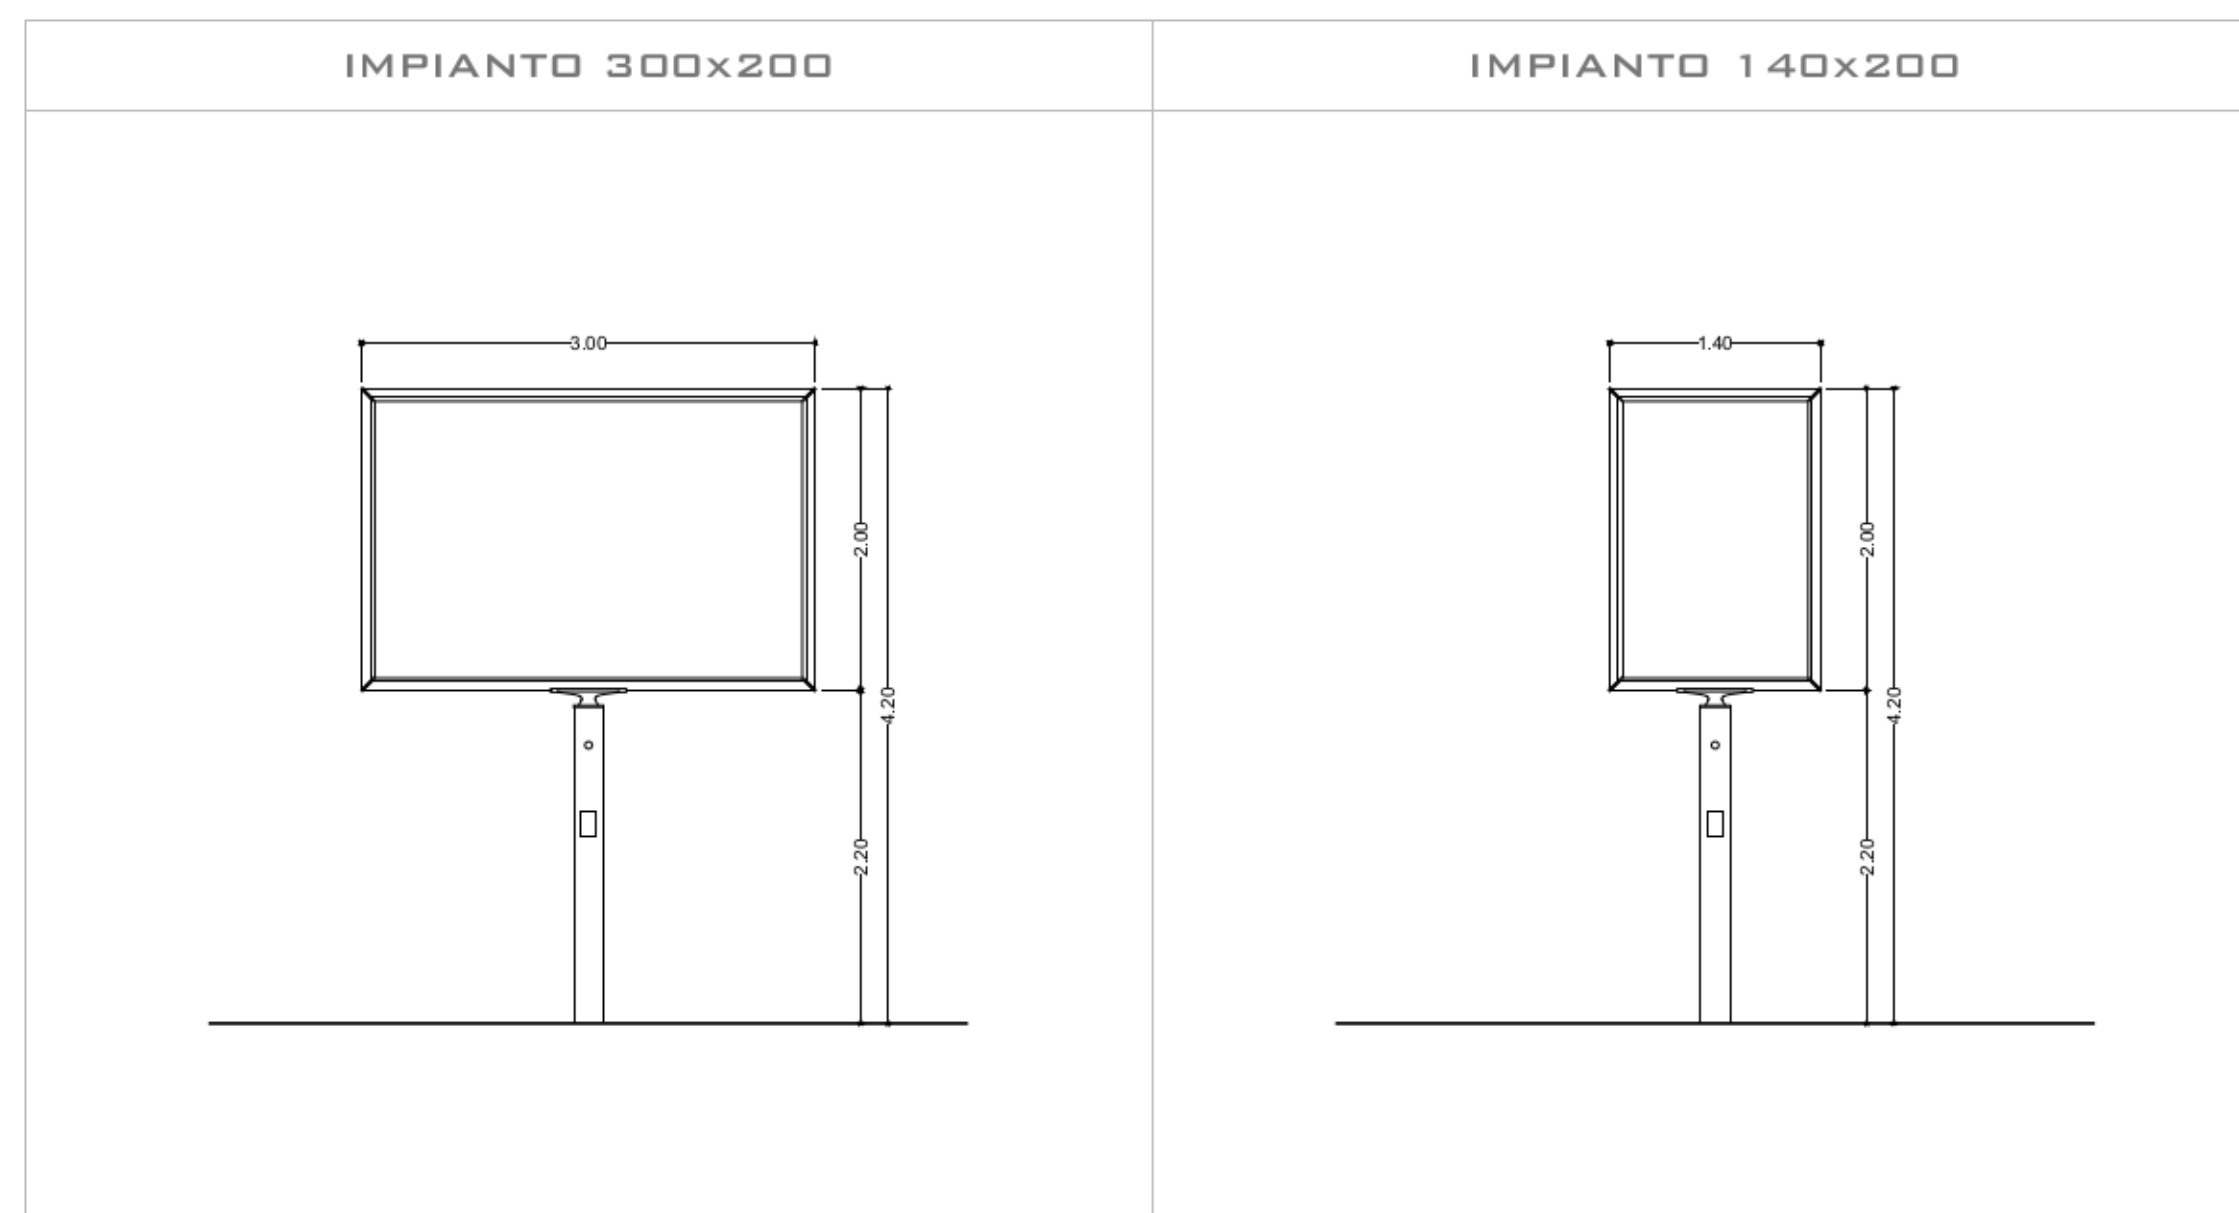

IMPIANTI TIPO  
PROSPETTI - SCALA 1:50



**ROMA CAPITALE**  
DIPARTIMENTO  
SVILUPPO ECONOMICO  
E ATTIVITA' PRODUTTIVE

PIANO DI LOCALIZZAZIONE PER SINGOLE  
STRADE DEGLI  
IMPIANTI E MEZZI PUBBLICITARI NEL  
TERRITORIO NON URBANIZZATO  
ART. 19 CO. 4 DEL. 50/2014

VIA PRENESTINA NUOVA  
DAL KM 0+000 AL KM 0+650

PROGETTO

PROPONENTI

ELABORATO

APPROVAZIONI

TRATTO A  
PLANIMETRIA DI PROGETTO  
SEZIONE STRADALE

**0.2**

DATA: 28/05/2021

SCALA: VARIE