

INQUADRAMENTO GENERALE




INDIVIDUAZIONE DEI TRATTI  
PLANIMETRIA - SCALA 1:2.000

LEGENDA


COLORE	TRATTO	UBICAZIONE
[Yellow]	A	DALL'INCROCIO CON VIA CASE ROSSE A MT 251 DOPO L'INCROCIO CON VIA CASE ROSSE

LEGENDA

LUNGHEZZA STRADA	MQ IMPIANTI DI PROGETTO	CLASSIFICAZIONE FUNZIONALE COME DEFINITA DAL PGTU
251 MT	N.2 IMPIANTI 300X200 N.5 IMPIANTI 140X200 26 MQ	IQ = INTERQUARTIERE

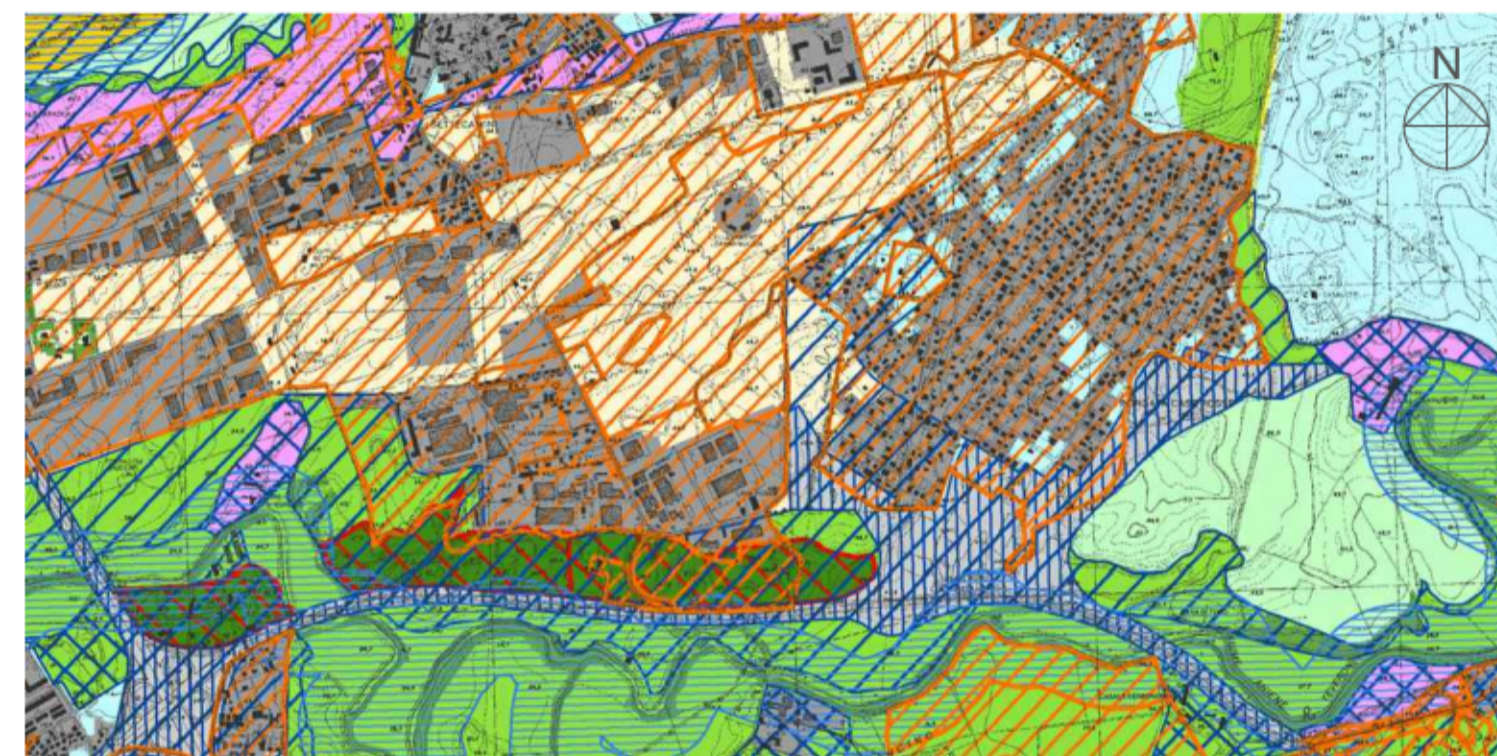

PTPR - PIANO TERRITORIALE PAESISTICO REGIONALE  
TAVOLA A FOGLIO 24 - SCALA 1:25.000

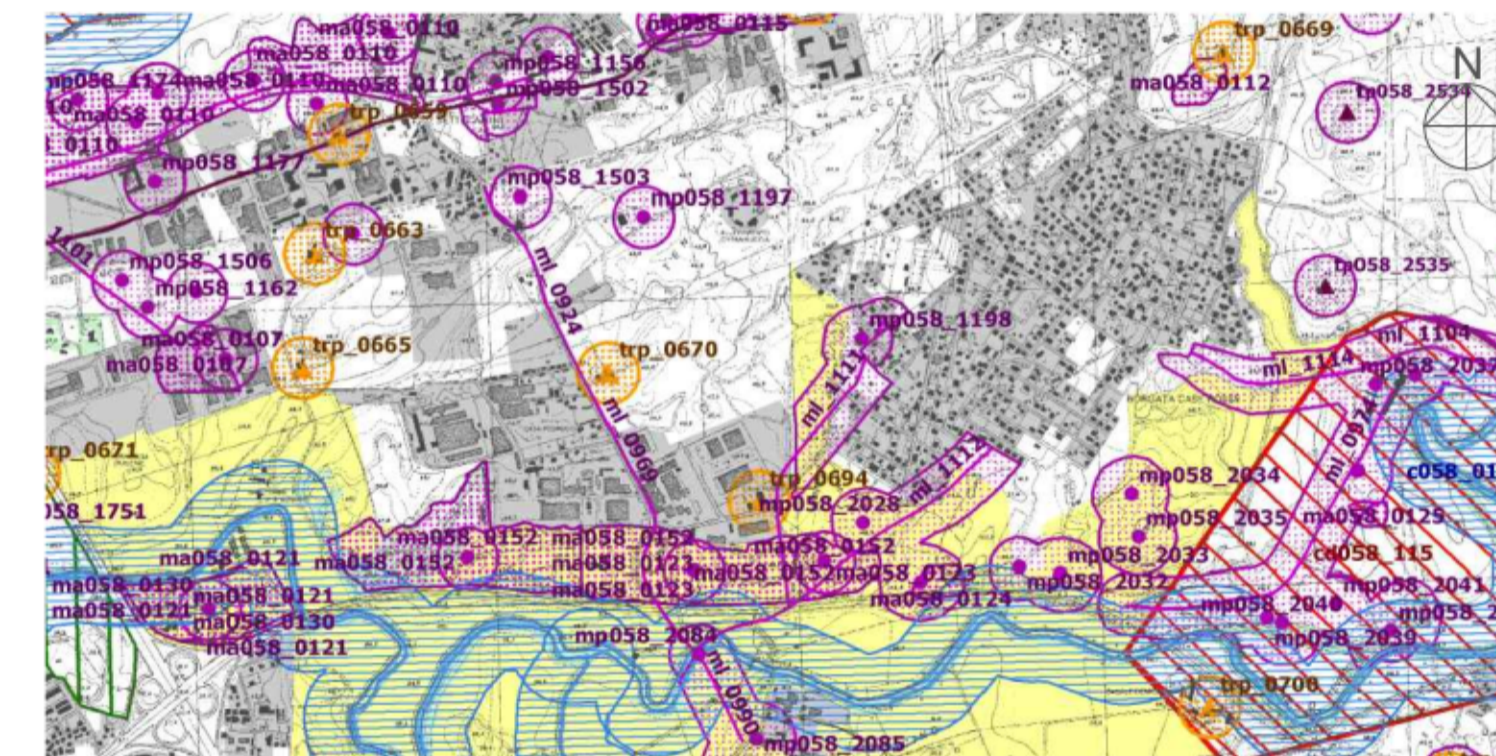

PTPR - PIANO TERRITORIALE PAESISTICO REGIONALE  
TAVOLA B FOGLIO 24 - SCALA 1:25.000

LEGENDA TAVOLA A  
SISTEMI ED AMBITI DI PAESAGGIO

SISTEMI DI PAESAGGIO	
[Blue hatched]	Reti Infrastrutture e Servizi
[Green hatched]	Ambiti di sviluppo e valorizzazione paesaggistica

LEGENDA TAVOLA B  
BENI PAESAGGISTICI

Riconoscimento delle aree tutelate per legge	
[Purple]	1192/2011: in aree di interesse archeologico per monumenti, beni puntuali con fasce di rispetto
[Pink]	1192/2011: in aree di interesse archeologico per monumenti, beni lineari con fasce di rispetto
[Yellow]	1192/2011: in aree di interesse archeologico per monumenti, beni puntuali con fasce di rispetto
[Blue]	1192/2011: in aree di interesse archeologico per monumenti, beni lineari con fasce di rispetto


ALLEGATO 33



**ROMA CAPITALE**  
DIPARTIMENTO  
SVILUPPO ECONOMICO  
E ATTIVITA' PRODUTTIVE

PIANO DI LOCALIZZAZIONE PER SINGOLE STRADE DEGLI IMPIANTI E MEZZI PUBBLICITARI NEL TERRITORIO NON URBANIZZATO ART. 19 CO. 4 DEL. 50/2014

VIA DEL TECNOPOLO  
DALL'INCROCIO CON VIA CASE ROSSE  
A MT 251 DOPO L'INCROCIO CON VIA CASE ROSSE

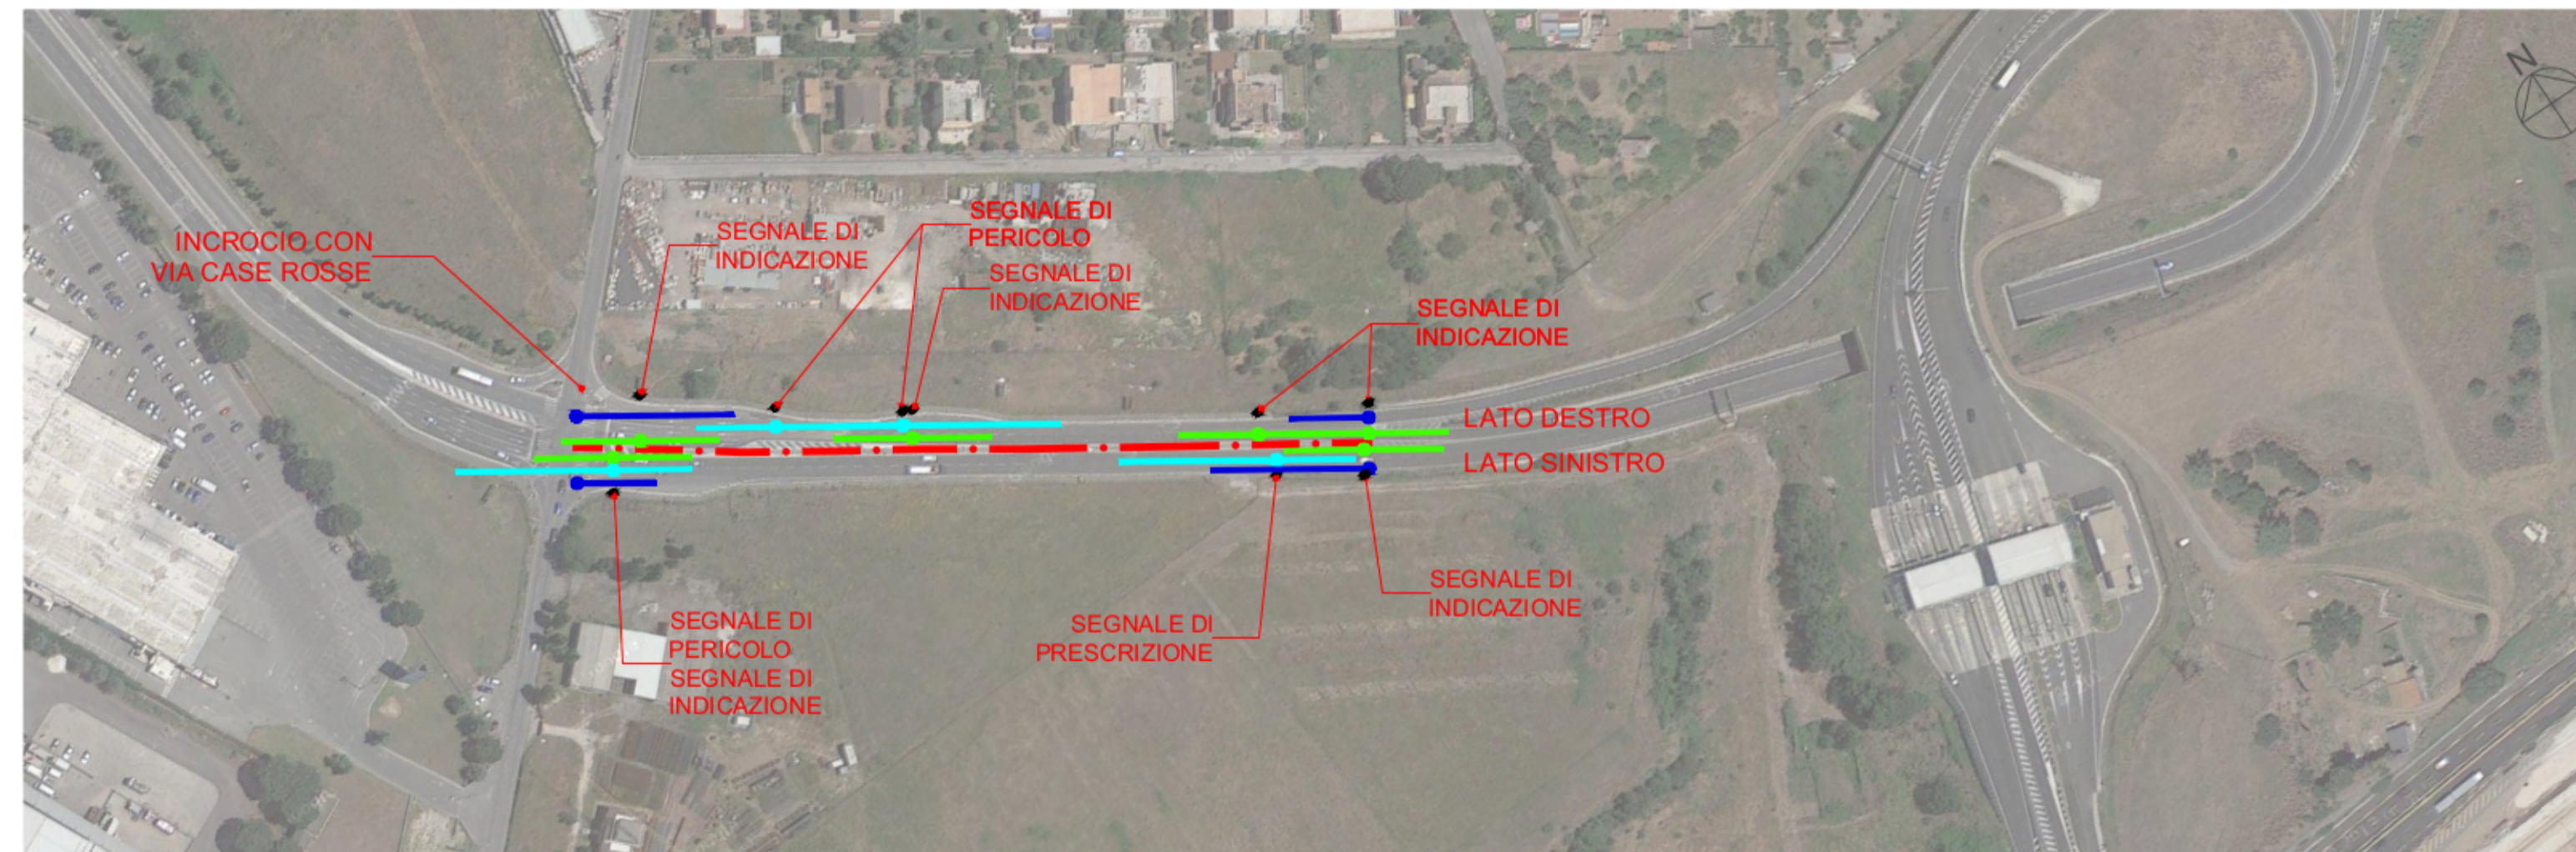

VINCOLI - TRATTO A  
PLANIMETRIA - SCALA 1:2.000

LEGENDA\_ LIMITE DI VELOCITÀ NON SUPERIORE A 50 KM/H

COLORE	TIPO DI VINCOLO
[Red]	SEGNALI STRADALI DI PERICOLO E PRESCRIZIONE/SEMAFORI 50 MT PRIMA - 25 MT DOPO LUNGO STRADE DI SCORRIMENTO E STRADE URBANE DI QUARTIERE 30 MT PRIMA - 25 MT DOPO LUNGO STRADE LOCALI
[Green]	SEGNALI STRADALI DI INDICAZIONE
[Blue]	INTERSEZIONI 50 MT PRIMA - 25 MT DOPO LUNGO STRADE DI SCORRIMENTO E STRADE URBANE DI QUARTIERE 30 MT PRIMA - 25 MT DOPO LUNGO STRADE LOCALI

PROGETTO	<p>ROMA CAPITALE DIPARTIMENTO SVILUPPO ECONOMICO E ATTIVITA' PRODUTTIVE</p> <p>PIANO DI LOCALIZZAZIONE PER SINGOLE STRADE DEGLI IMPIANTI E MEZZI PUBBLICITARI NEL TERRITORIO NON URBANIZZATO ART. 19 CO. 4 DEL. 50/2014</p> <p>VIA DEL TECNOPOLO DALL'INCROCIO CON VIA CASE ROSSE A MT 251 DOPO L'INCROCIO CON VIA CASE ROSSE</p>	
PROPONENTI		
ELABORATO	INQUADRAMENTO GENERALE PLANIMETRIA DEI VINCOLI	0.1 DATA: 28/05/2021 SCALA: VARIE
APPROVAZIONI		