



INQUADRAMENTO GENERALE

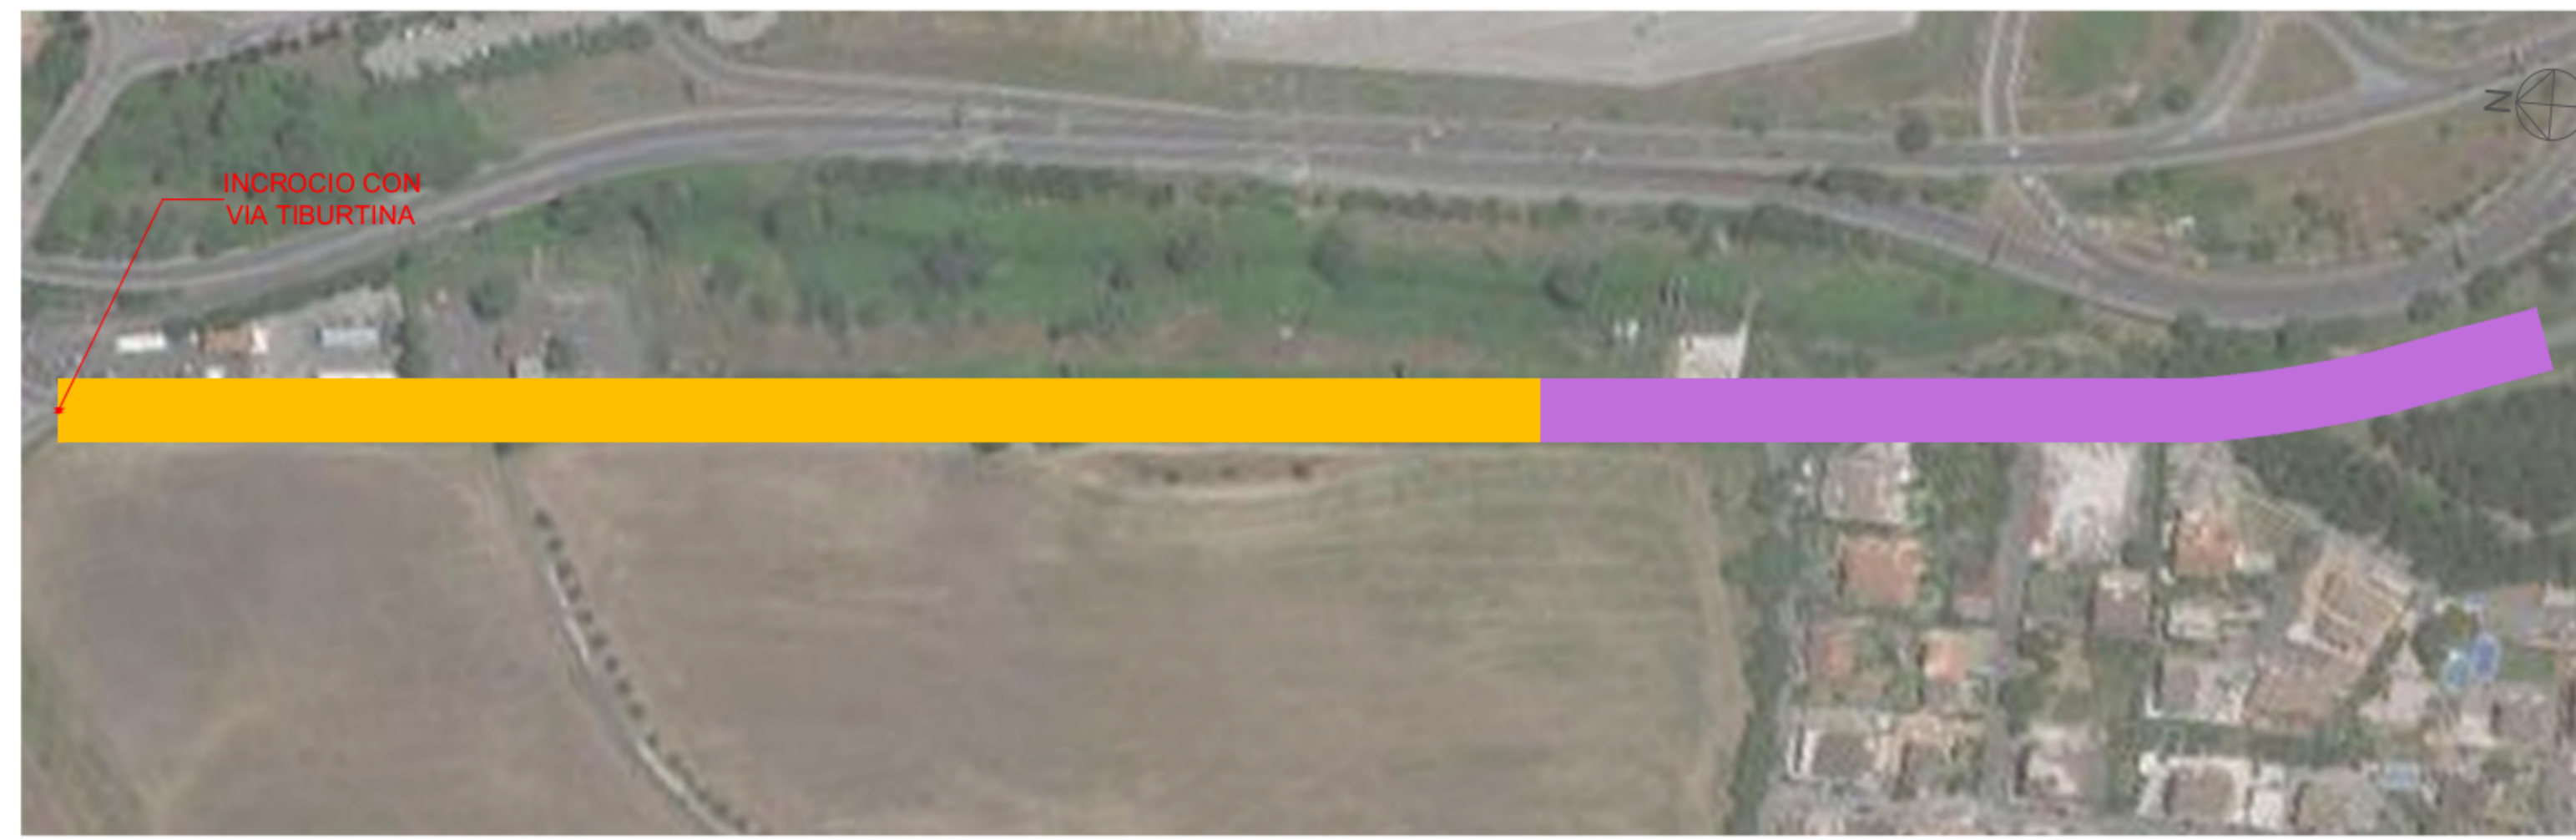


INDIVIDUAZIONE DEI TRATTI
PLANIMETRIA - SCALA 1:2.000

COLORE	TRATTO	UBICAZIONE
	A	DA MT 0,00 A MT 430 DOPO INCROCIO VIA TIBURTINA
	B	DA MT 430 A MT 750 DOPO INCROCIO VIA TIBURTINA

LUNGHEZZA STRADA	MQ IMPIANTI DI PROGETTO	CLASSIFICAZIONE FUNZIONALE COME DEFINITA DAL PGTU
750 MT	N.2 IMPIANTI 300X200 12 MQ	IQ = INTERQUARTIERE

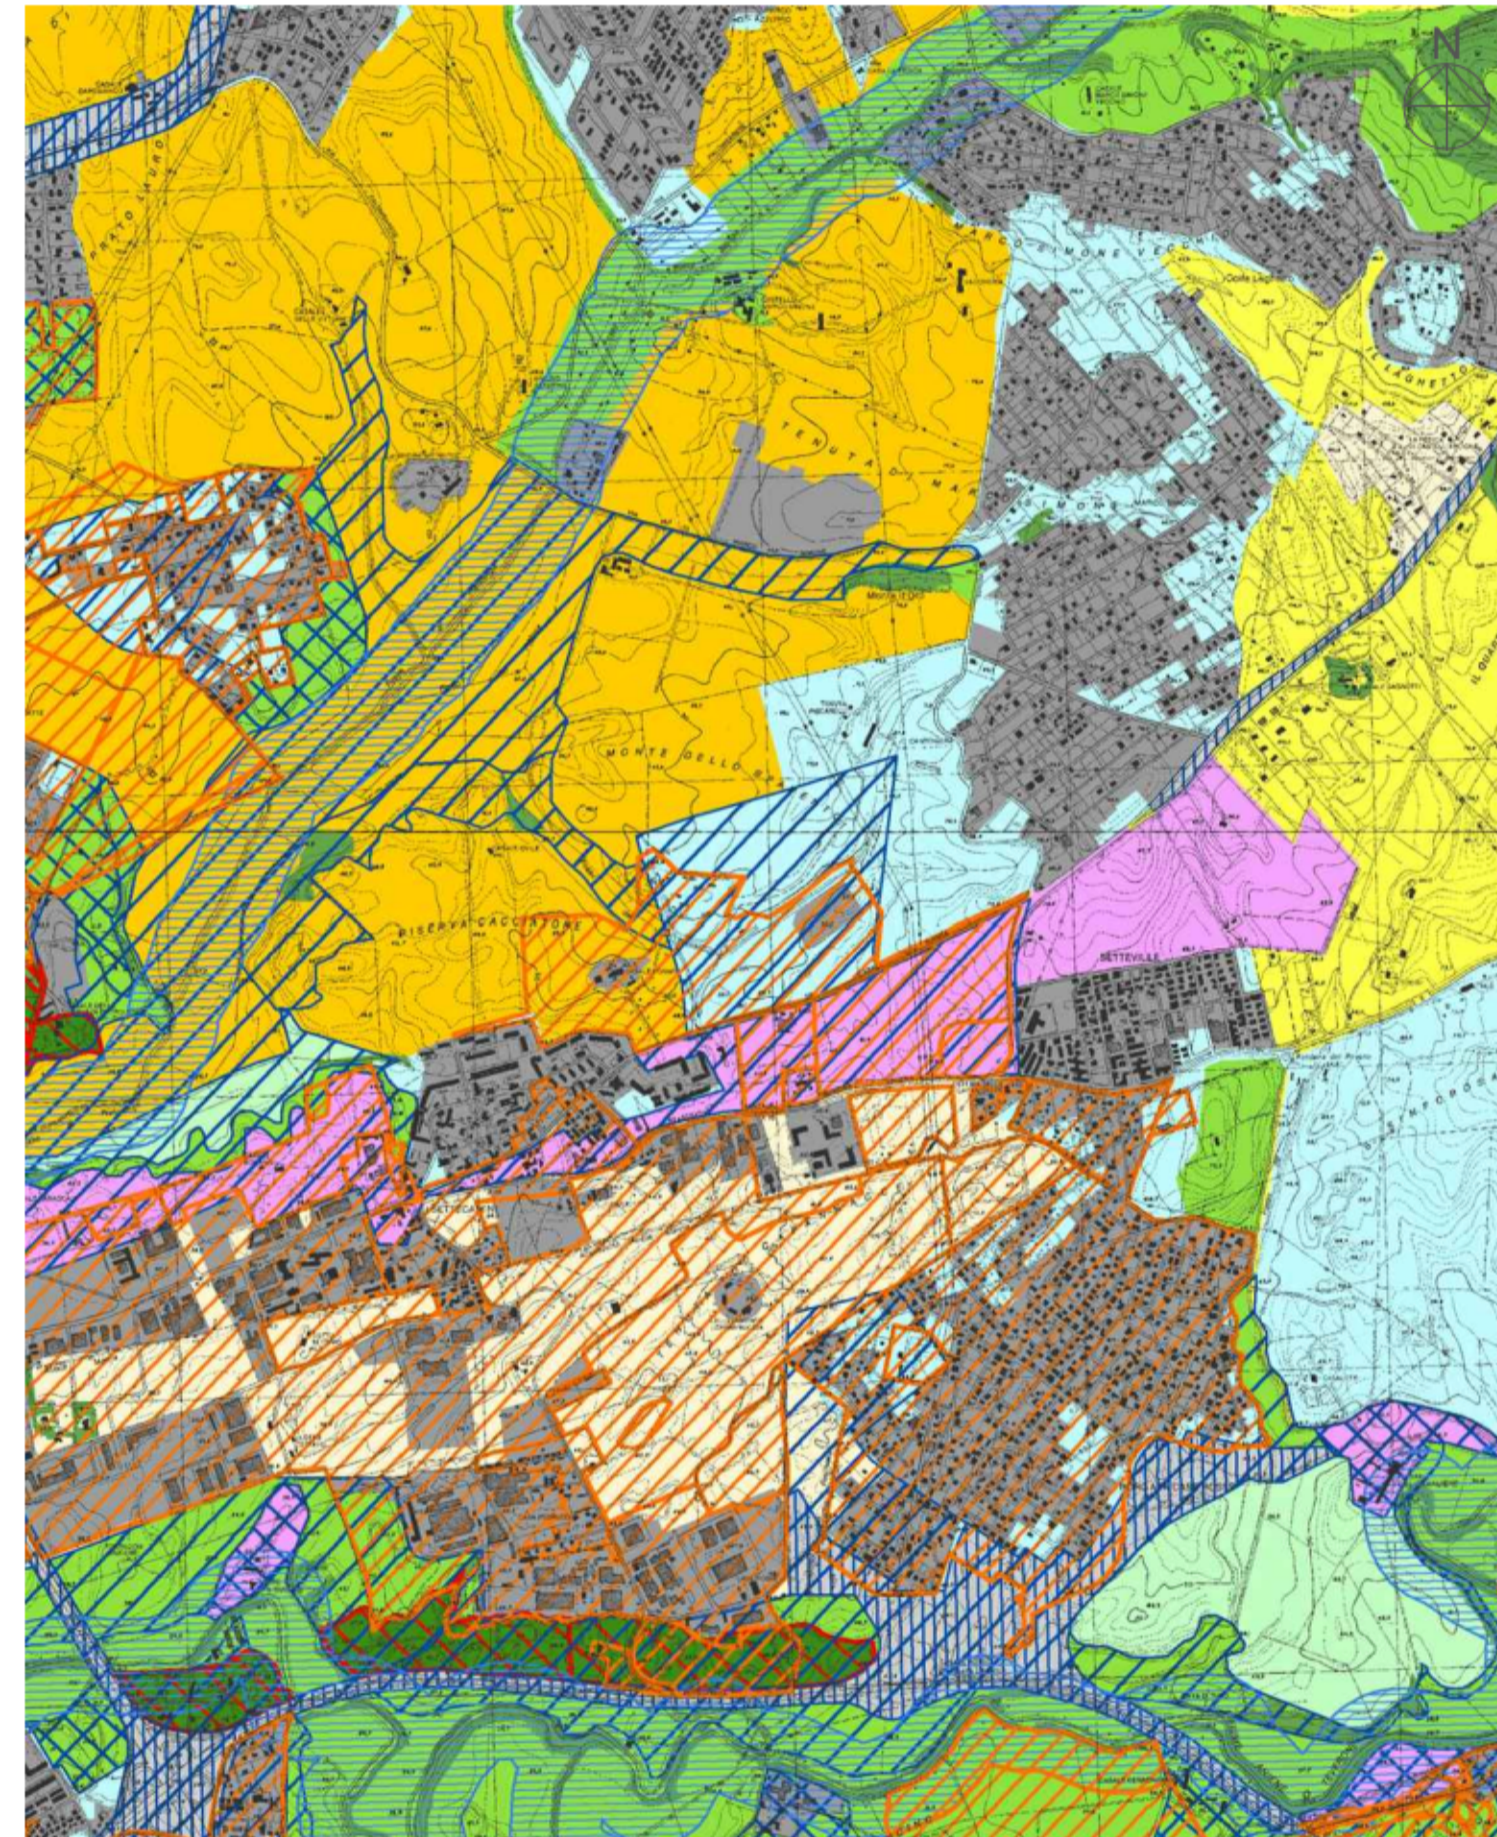

PTPR - PIANO TERRITORIALE PAESISTICO REGIONALE
TAVOLA A FOGLIO 24 - SCALA 1:25.000

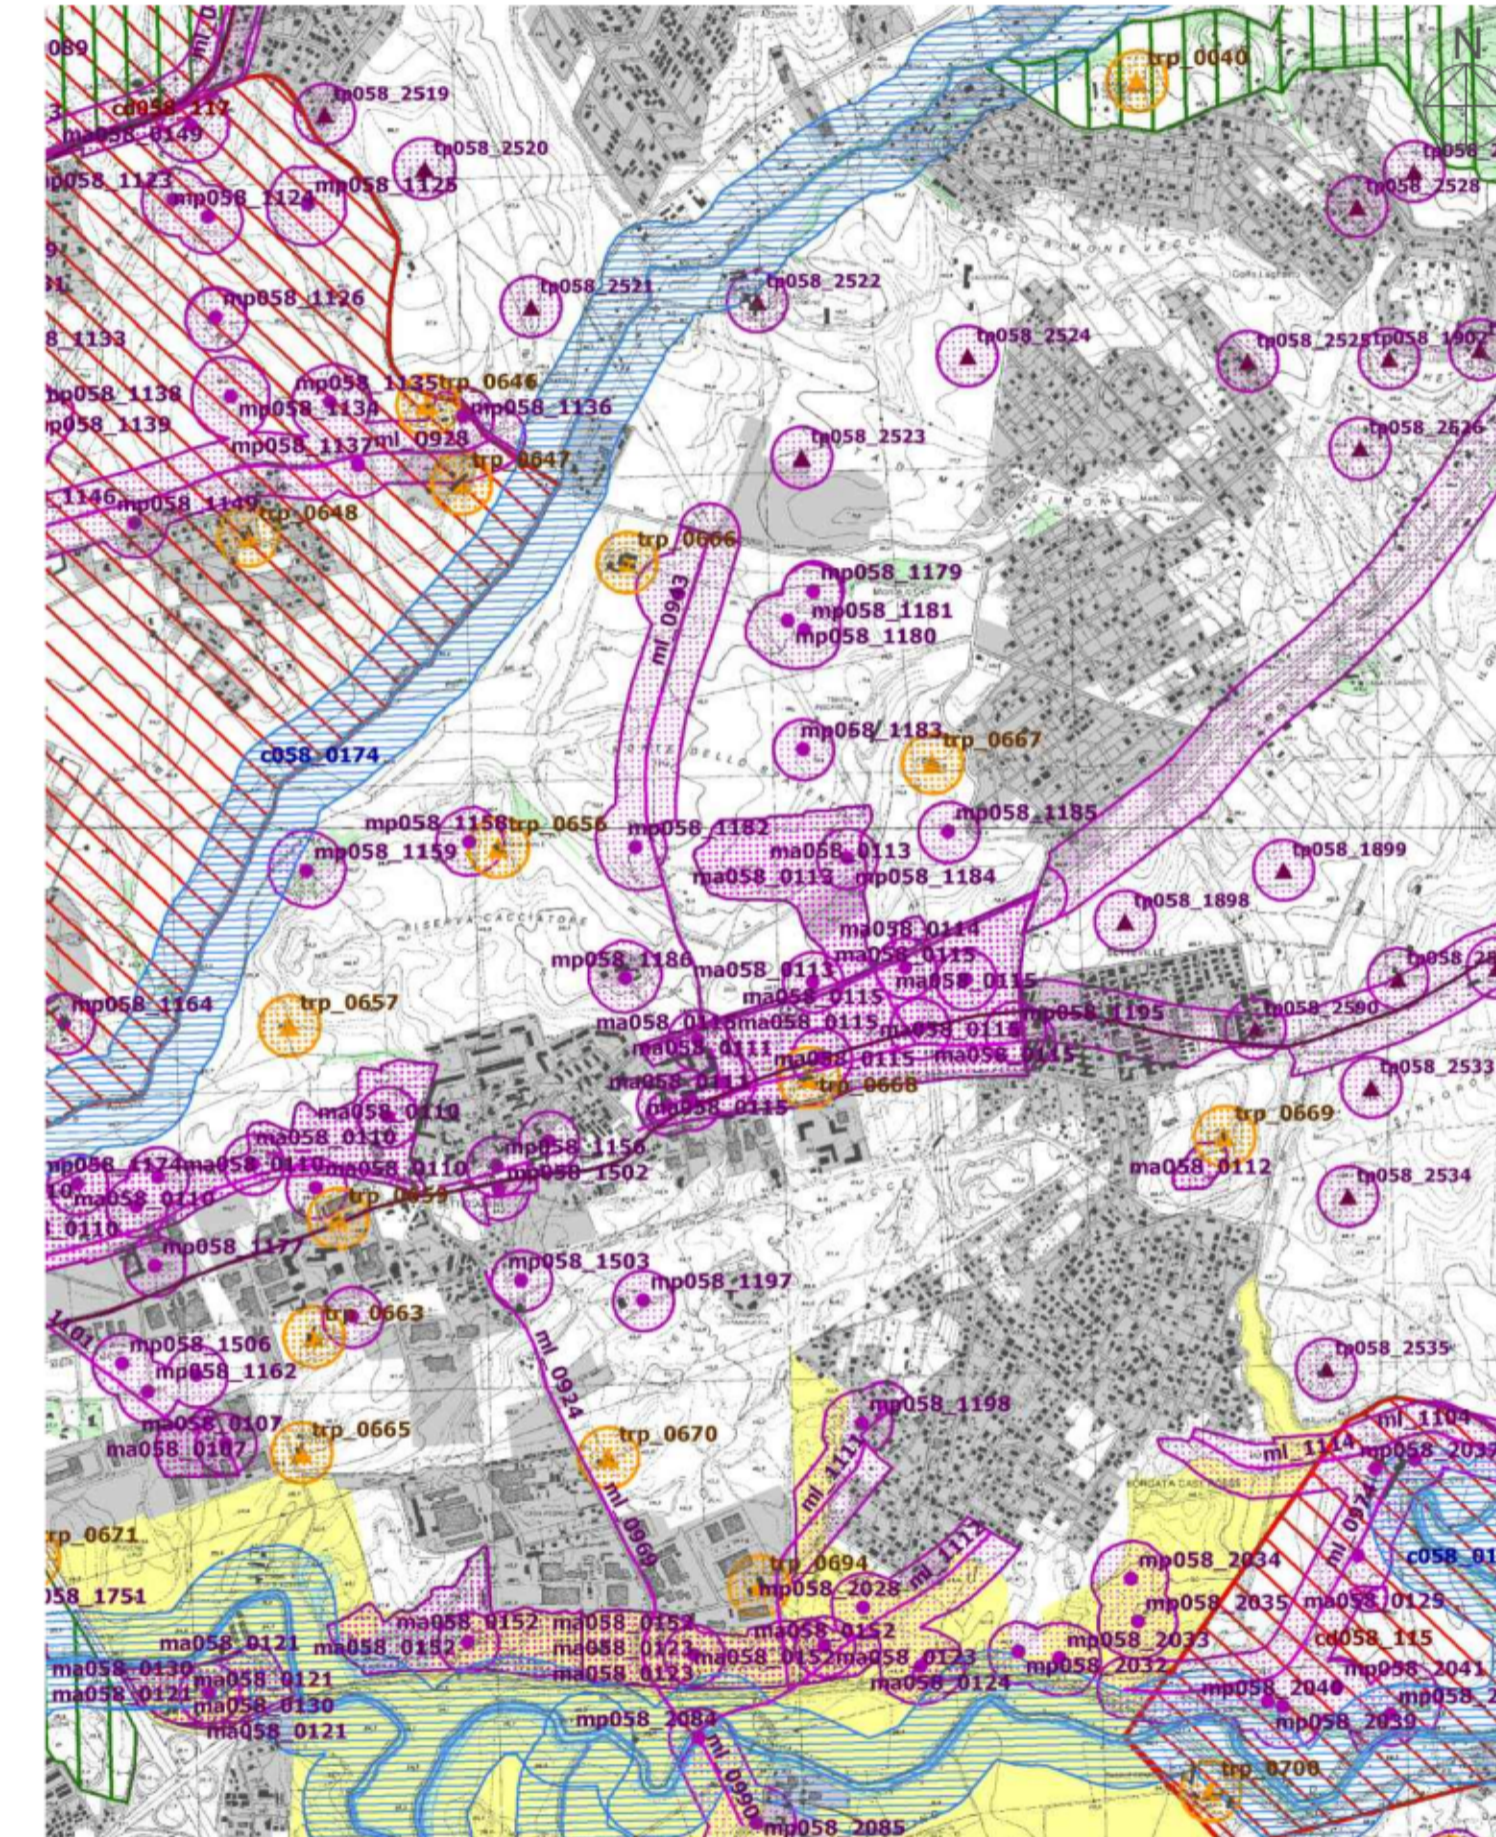

PTPR - PIANO TERRITORIALE PAESISTICO REGIONALE
TAVOLA B FOGLIO 24 - SCALA 1:25.000

LEGENDA TAVOLA A
SISTEMI ED AMBITI DI PAESAGGIO

	Sistema del Paesaggio Naturale Paesaggio Naturale di Continuità
	Sistema del Paesaggio Agrario Paesaggio agrario di valore
	Sistema del Paesaggio Insediativo Paesaggio degli insediamenti urbani Paesaggio degli insediamenti in Ditoluzione
	Proposte concorsuali di modifica del PPR vigenti

LEGENDA TAVOLA B
BENI PAESAGGISTICI

	Riconoscimento delle aree tutelate per legge art. 136 co. 1 lett. a) art. 142 co. 1 Decreti mp058_0119
	Individuazione degli immobili e delle aree tipizzati dal Piano Paesaggistico art. 134 comma 1, lett. c) art. 135 art. 11, L. n. 3089

ALLEGATO 35



ROMA CAPITALE
DIPARTIMENTO
SVILUPPO ECONOMICO
E ATTIVITA' PRODUTTIVE

PIANO DI LOCALIZZAZIONE PER SINGOLE
STRADE DEGLI
IMPIANTI E MEZZI PUBBLICITARI NEL
TERRITORIO NON URBANIZZATO
ART. 19 CO. 4 DEL. 50/2014

VIA TENUTA DEL CAVALIERE
DA MT 0.00 A MT 750 DOPO INCROCIO VIA TIBURTINA

PROGETTO

PROPONENTI

ELABORATO

APPROVAZIONI

INQUADRAMENTO GENERALE PLANIMETRIA DEI VINCOLI	0.1
	DATA: 28/05/2021
	SCALA: VARIE



VINCOLI - TRATTO A-B
PLANIMETRIA - SCALA 1:2.000

TRATTO A

LEGENDA_ LIMITE DI VELOCITÀ NON SUPERIORE A 50 KM/H

COLORE	TIPO DI VINCOLO
	SEGNALI STRADALI DI PERICOLO E PRESCRIZIONE/SEMAFORI 50 MT PRIMA - 25 MT DOPO LUNGO STRADE DI SCORRIMENTO E STRADE URBANE DI QUARTIERE 30 MT PRIMA - 25 MT DOPO LUNGO STRADE LOCALI
	SEGNALI STRADALI DI INDICAZIONE 25 MT
	INTERSEZIONI 50 MT PRIMA - 25 MT DOPO LUNGO STRADE DI SCORRIMENTO E STRADE URBANE DI QUARTIERE 30 MT PRIMA - 25 MT DOPO LUNGO STRADE LOCALI

TRATTO B

LEGENDA_ LIMITE VELOCITÀ SUPERIORE A 50 KM/H

COLORE	TIPO DI VINCOLO
	SEGNALI STRADALI DI PERICOLO E PRESCRIZIONE 250 MT PRIMA - 150 MT DOPO
	SEGNALI STRADALI DI INDICAZIONE 150 MT PRIMA - 100 MT DOPO
	INTERSEZIONI 250 MT PRIMA - 100 MT DOPO