



KEY-PLAN

LEGENDA

COLORE	TRATTO	UBICAZIONE
	A	DA MT 0.00 A MT 430 DOPO INCROCIO VIA TIBURTINA
	B	DA MT 430 A MT 750 DOPO INCROCIO VIA TIBURTINA

LEGENDA_ LIMITE DI VELOCITÀ NON SUPERIORE A 50 KM/H

COLORE	TIPO DI VINCOLO
	SEGNALI STRADALI DI PERICOLO E PRESCRIZIONE/SEMAFORI 50 MT PRIMA - 25 MT DOPO LUNGO STRADE DI SCORRIMENTO E STRADE URBANE DI QUARTIERE 30 MT PRIMA - 25 MT DOPO LUNGO STRADE LOCALI
	SEGNALI STRADALI DI INDICAZIONE 25 MT
	INTERSEZIONI 50 MT PRIMA - 25 MT DOPO LUNGO STRADE DI SCORRIMENTO E STRADE URBANE DI QUARTIERE 30 MT PRIMA - 25 MT DOPO LUNGO STRADE LOCALI


ALLEGATO 36




LOCALIZZAZIONE DEGLI IMPIANTI PUBBLICITARI
PLANIMETRIA - SCALA 1:1.000

INDIVIDUAZIONE DELLE POSIZIONI
LATO DX

POSIZIONE	UBICAZIONE	IMPIANTO
A/1 DX	74 MT DOPO INTERSEZIONE CON VIA TIBURTINA	IMPIANTO 300X200
A/2 DX	104 MT DOPO INTERSEZIONE CON VIA TIBURTINA	IMPIANTO 300X200

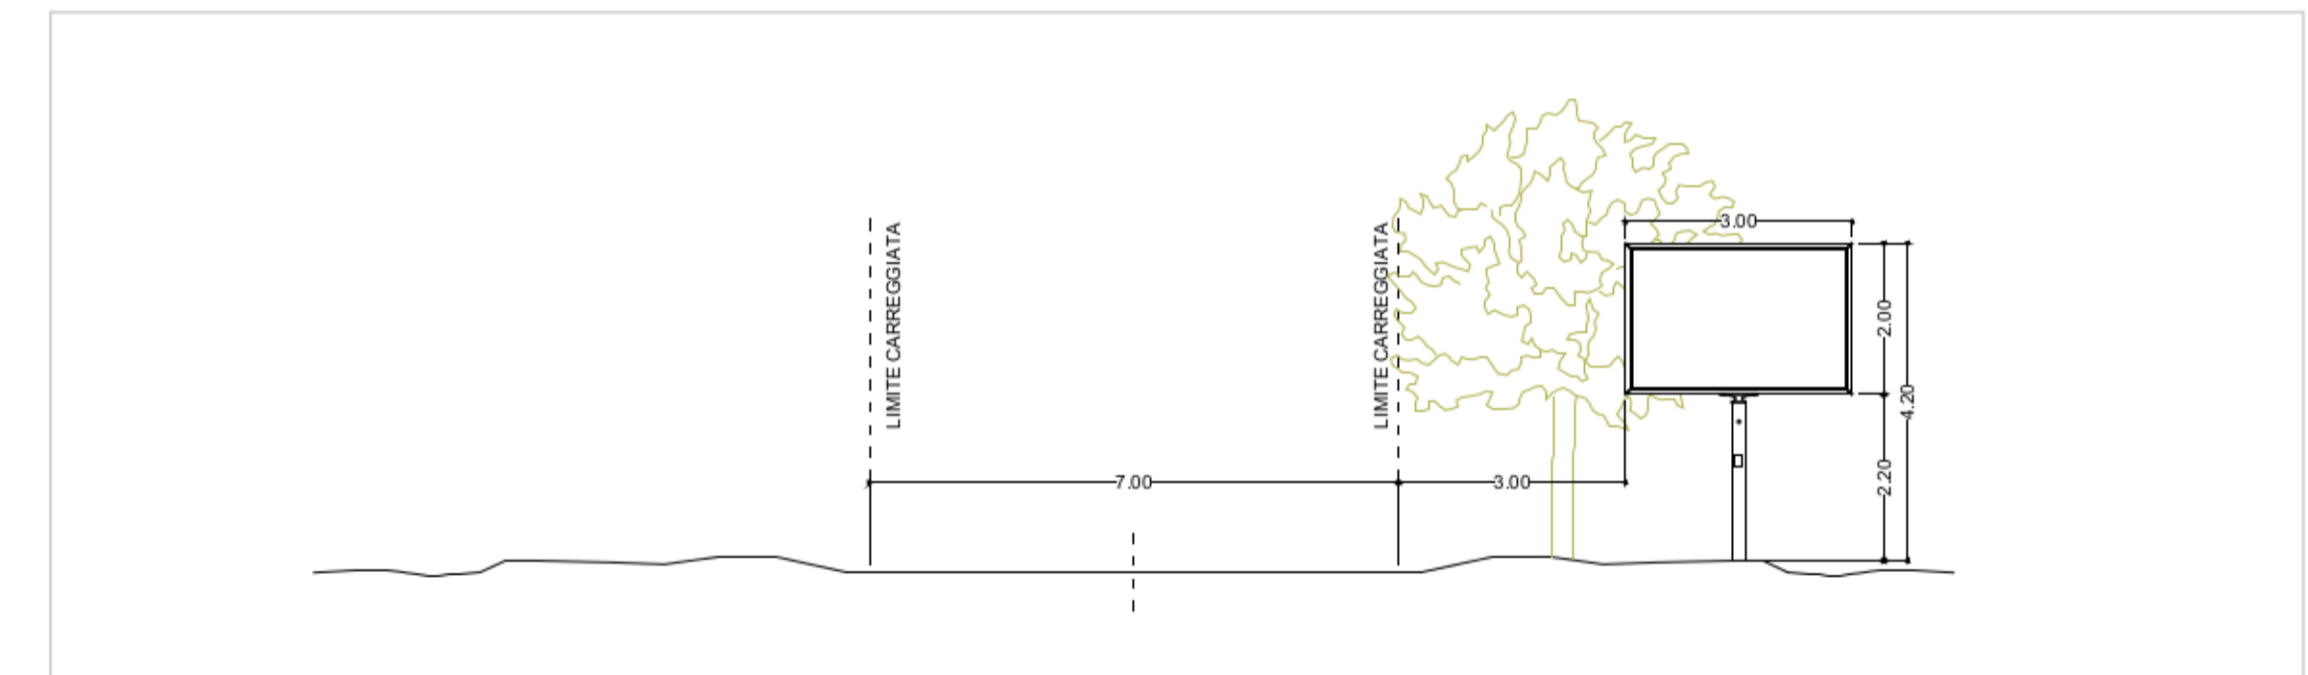

SEZIONE TIPO - SCALA 1:100

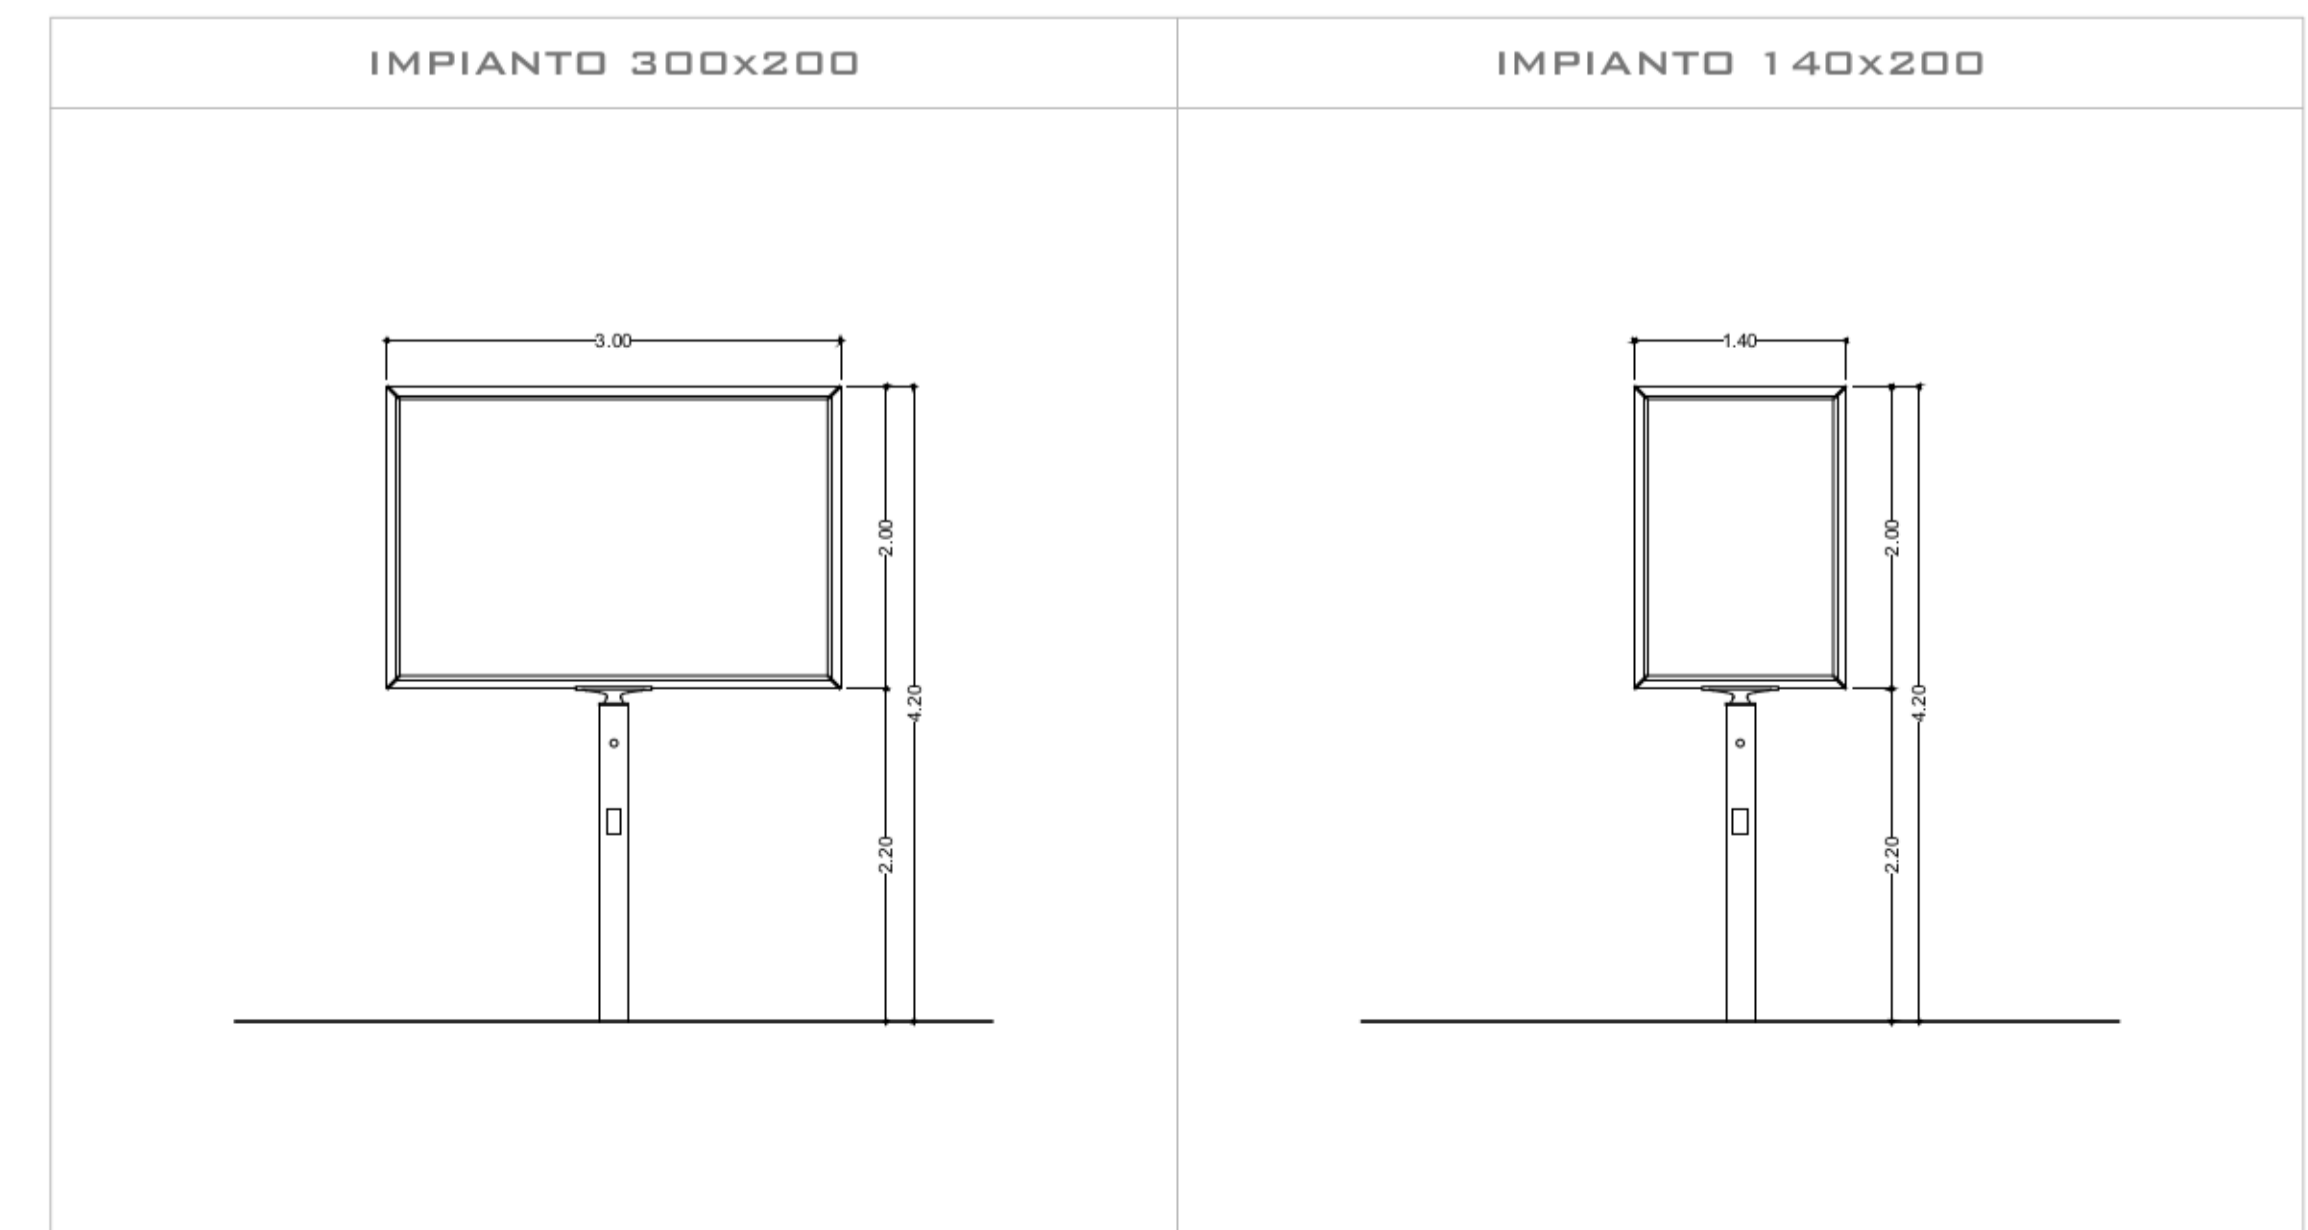

IMPIANTI TIPO
PROSPETTI - SCALA 1:50



ROMA CAPITALE
DIPARTIMENTO
SVILUPPO ECONOMICO
E ATTIVITA' PRODUTTIVE

PIANO DI LOCALIZZAZIONE PER SINGOLE
STRADE DEGLI
IMPIANTI E MEZZI PUBBLICITARI NEL
TERRITORIO NON URBANIZZATO
ART. 19 CO. 4 DEL. 50/2014

VIA TENUTA DEL CAVALIERE
DA MT 0.00 A MT 750 DOPO INCROCIO VIA TIBURTINA

PROGETTO

PROPONENTI

ELABORATO
TRATTO A
PLANIMETRIA DI PROGETTO
SEZIONE STRADALE

0.2-A

DATA: 28/05/2021

SCALA: VARIE

APPROVAZIONI