


INQUADRAMENTO GENERALE



INDIVIDUAZIONE DEI TRATTI
PLANIMETRIA - SCALA 1:2.500



PTPR - PIANO TERRITORIALE PAESISTICO REGIONALE
TAVOLA A FOGLIO 24 - SCALA 1:25.000

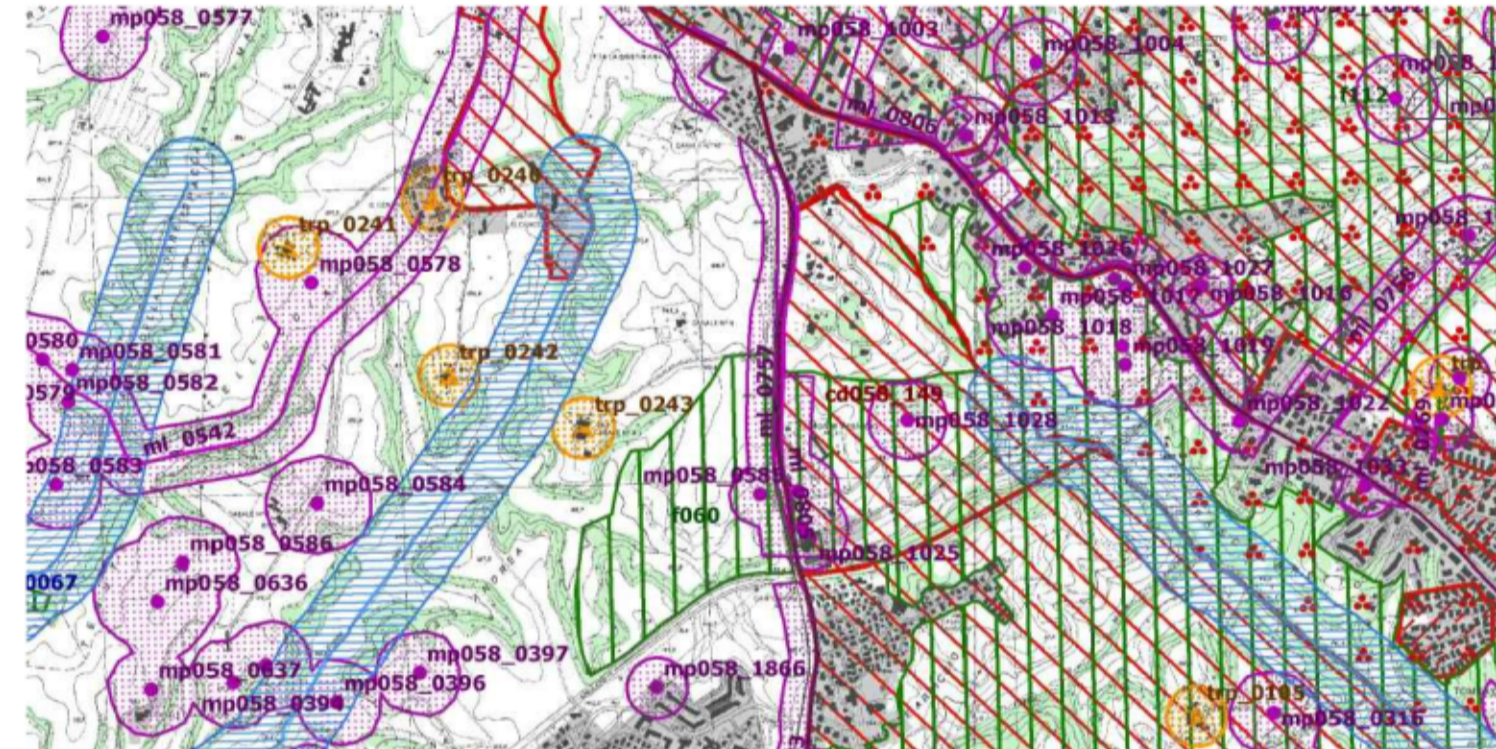

PTPR - PIANO TERRITORIALE PAESISTICO REGIONALE
TAVOLA B FOGLIO 24 - SCALA 1:25.000

LEGENDA

COLORE	TRATTO	UBICAZIONE
	A	DA MT 100 PRIMA A MT 267 DOPO INCRIOCIO CON VIA S. GIUSEPPE DA COPERTINO
	B	DA MT 310 DOPO INCRIOCIO CON VIA S. GIUSEPPE DA COPERTINO A MT 60 DOPO INCRIOCIO CON VIA COLLEVECCHIO

LEGENDA

LUNGHEZZA STRADA	MQ IMPIANTI DI PROGETTO	CLASSIFICAZIONE FUNZIONALE COME DEFINITA DAL PGTU
732 MT	N.5 IMPIANTI 300X200 N.3 IMPIANTO 140X 200 38,4 MQ	Q = DI QUARTIERE

LEGENDA TAVOLA A
SISTEMI ED AMBITI DI PAESAGGIO

	Reti Infrastrutture e Servizi
	Analisi di Recupero e Valorizzazione Paesistica

LEGENDA TAVOLA B
BENI PAESAGGISTICI

	Individuazione degli immobili e delle aree di notevole interesse pubblico - L. N. 30801, art. 14 CA, 3490 - art. 134 co. 1 bis, e 3500-4200 e art. 135, 2010-4204
	Riconoscimento delle aree tutelate per legge - art. 134 co. 1 bis, 3 e art. 142 co. 1, 2010-4204
	Le parti e zone naturali - art. 9, L. N. 3490
	Le zone di interesse architettonico e storico-artistico - art. 13 co. 1 bis, 4 e L. N. 3490
	Le zone di interesse etnologico e antropologico - art. 13 co. 1 bis, 4 e L. N. 3490

ALLEGATO 38




ROMA CAPITALE
DIPARTIMENTO
SVILUPPO ECONOMICO
E ATTIVITA' PRODUTTIVE

PIANO DI LOCALIZZAZIONE PER SINGOLE STRADE DEGLI IMPIANTI E MEZZI PUBBLICITARI NEL TERRITORIO NON URBANIZZATO ART. 19 CO. 4 DEL. 50/2014


VIA TRIONFALE

DA MT 100 PRIMA A MT 267 DOPO L'INCRIOCIO CON VIA SAN GIUSEPPE DA COPERTINO

DA MT 310 DOPO L'INCRIOCIO CON VIA SAN GIUSEPPE DA COPERTINO A MT 60 DOPO L'INCRIOCIO CON VIA COLLEVECCHIO

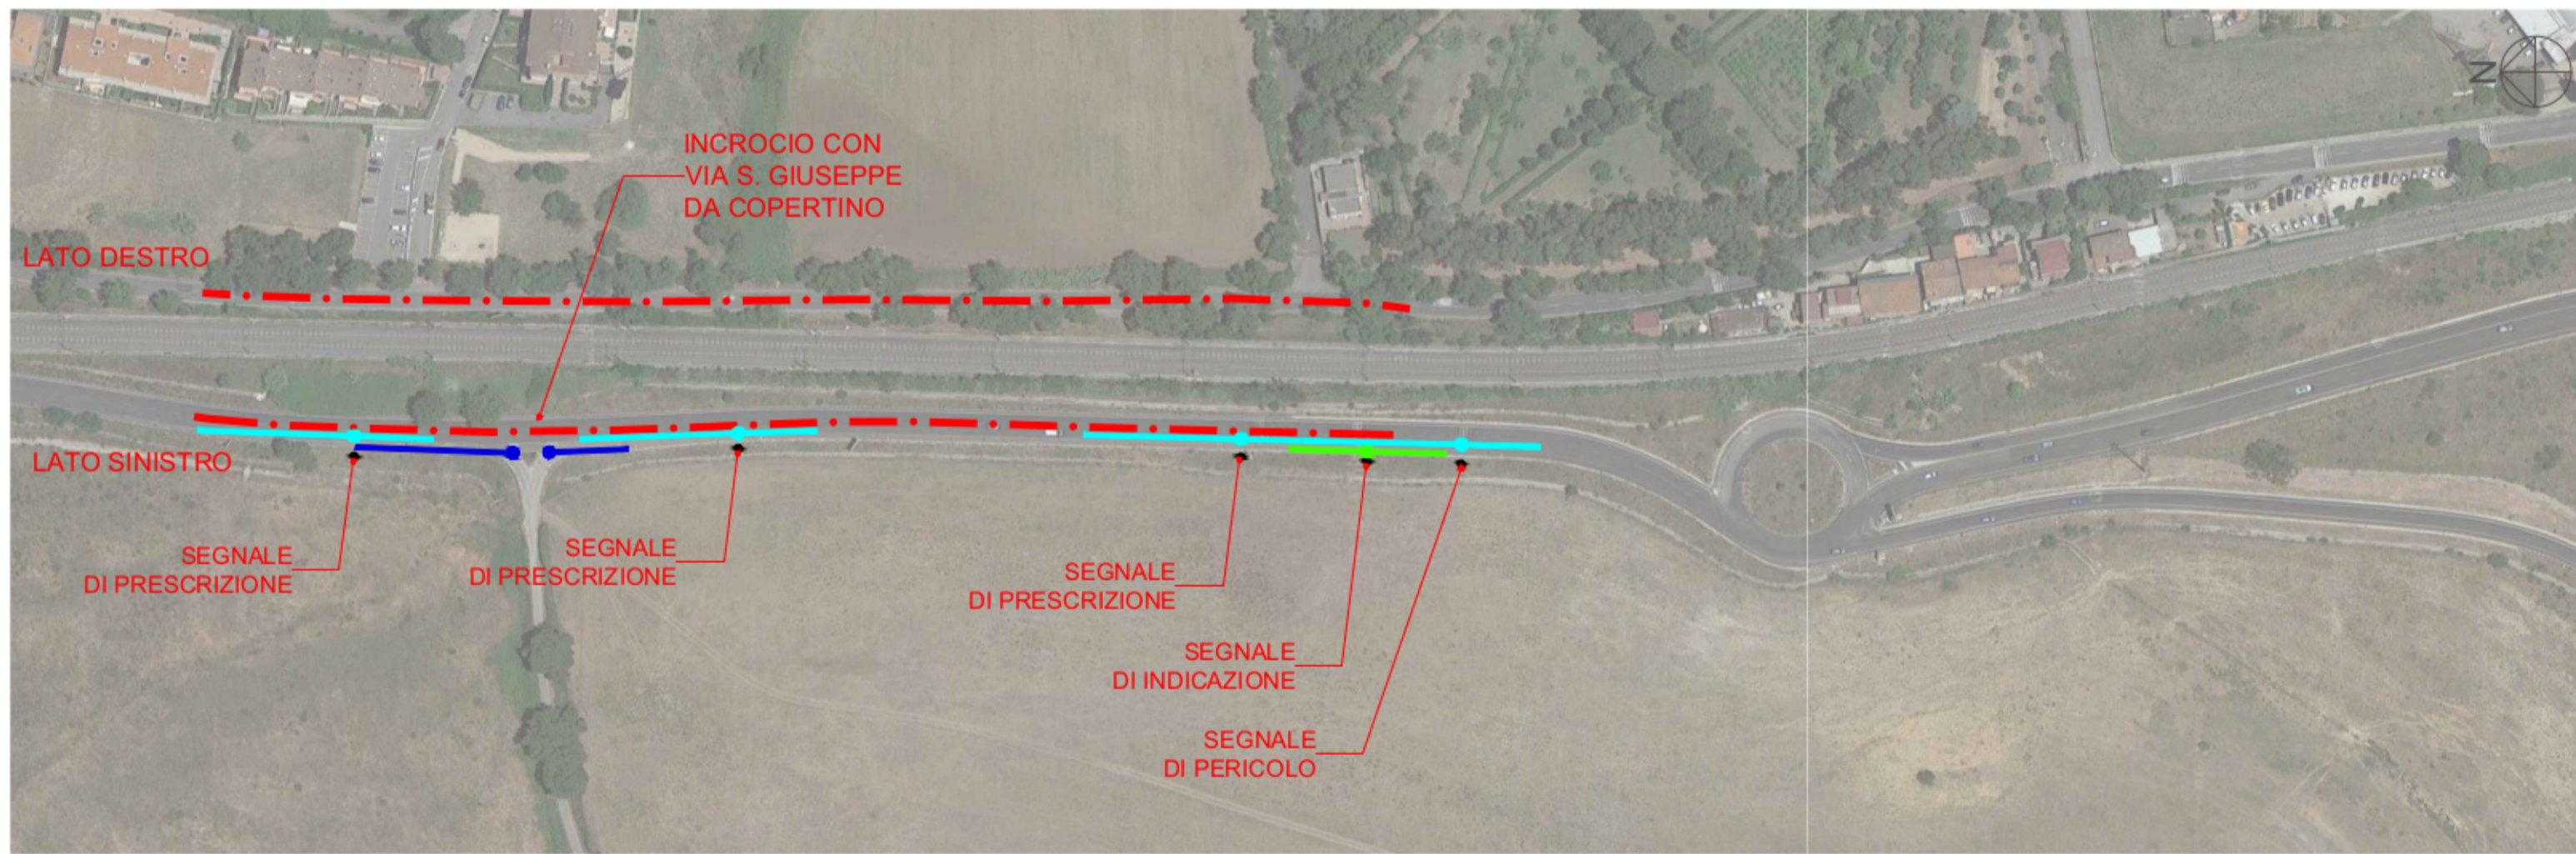

VINCOLI - TRATTO A
PLANIMETRIA - SCALA 1:3.000

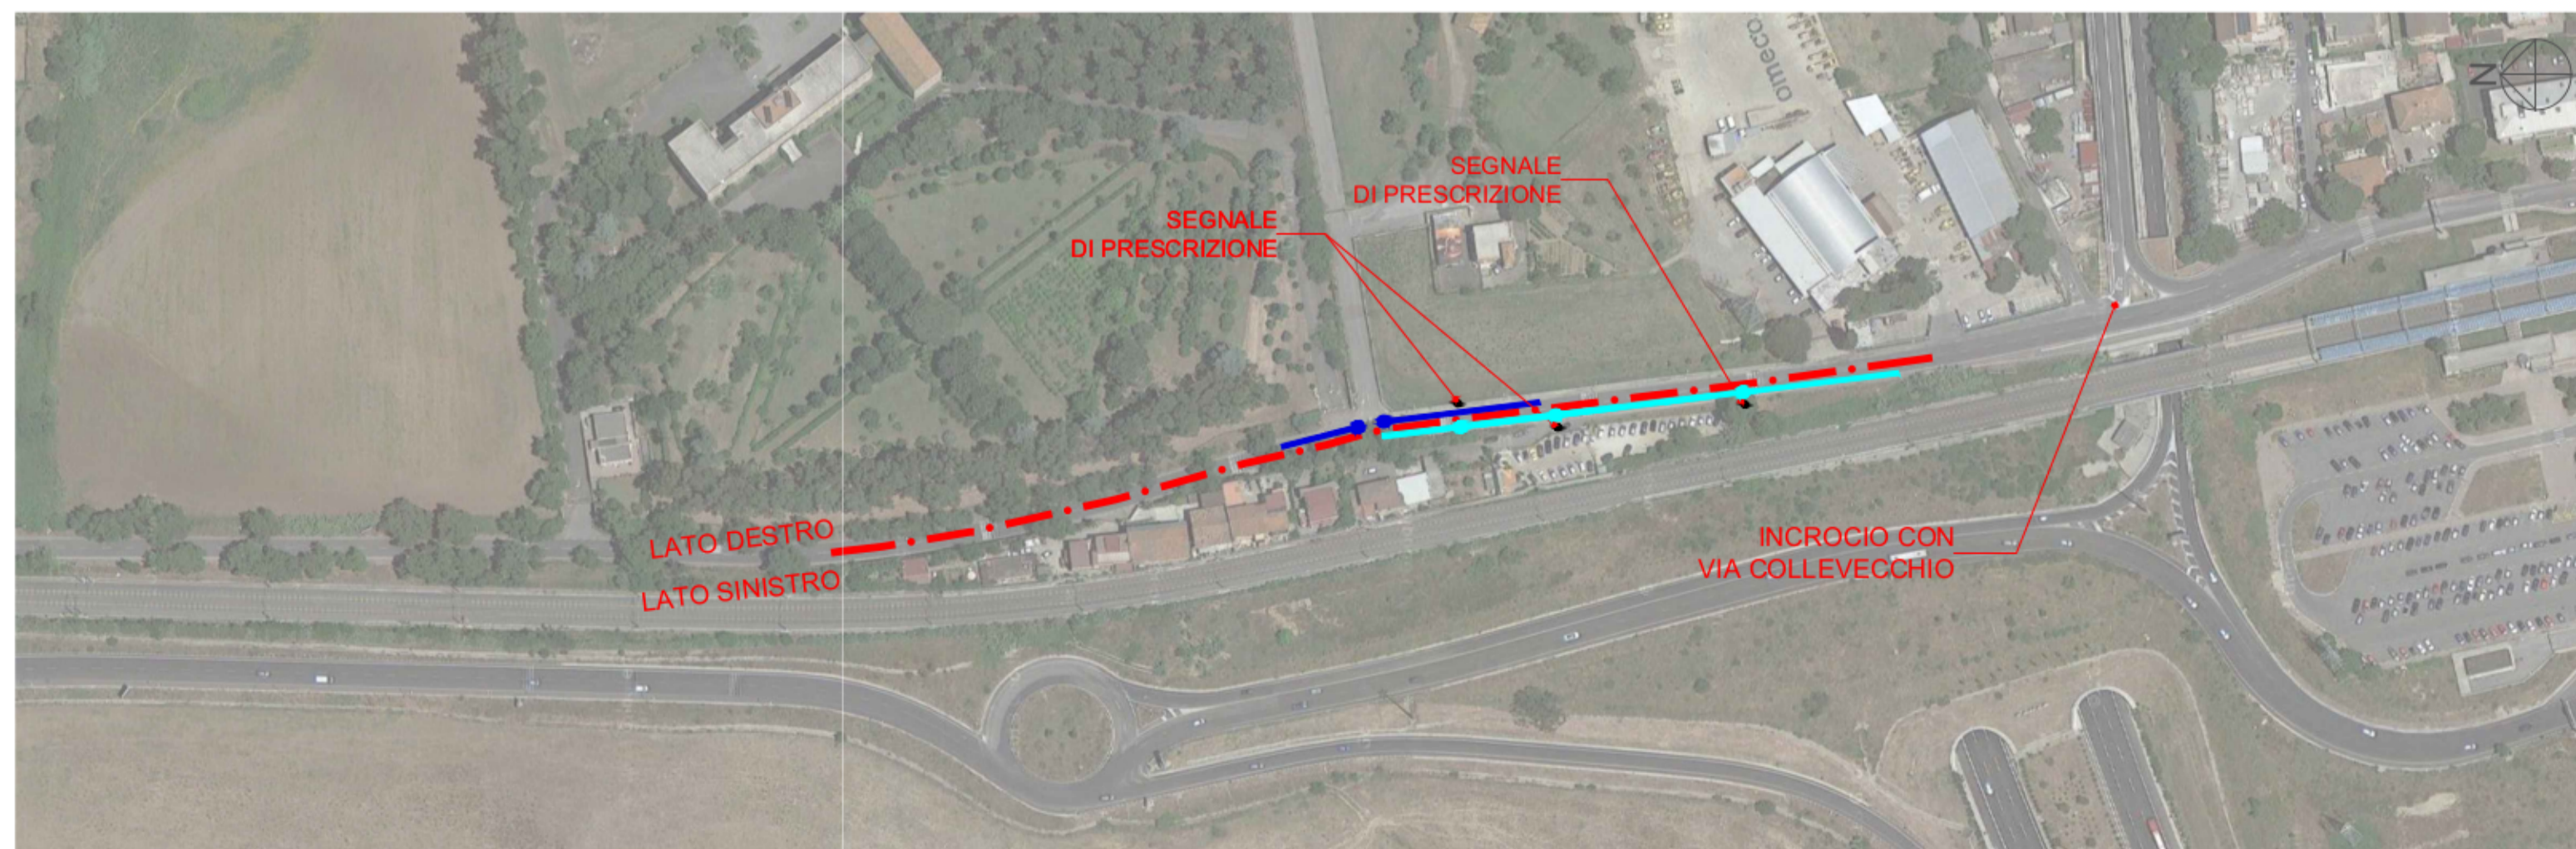

VINCOLI - TRATTO B
PLANIMETRIA - SCALA 1:3.000

LEGENDA_ LIMITE DI VELOCITÀ NON SUPERIORE A 50 KM/H

COLORE	TIPO DI VINCOLO
	SEGNALI STRADALI DI PERICOLO E PRESCRIZIONE/SEMAFORI 50 MT PRIMA - 25 MT DOPO LUNGO STRADE DI SCORRIMENTO E STRADE URBANE DI QUARTIERE 30 MT PRIMA - 25 MT DOPO LUNGO STRADE LOCALI
	SEGNALI STRADALI DI INDICAZIONE
	INTERSEZIONI 50 MT PRIMA - 25 MT DOPO LUNGO STRADE DI SCORRIMENTO E STRADE URBANE DI QUARTIERE 30 MT PRIMA - 25 MT DOPO LUNGO STRADE LOCALI

PROGETTO

PROPONENTI

ELABORATO

APPROVAZIONI

INQUADRAMENTO GENERALE
PLANIMETRIA DEI VINCOLI

0.1

DATA: 28/05/2021

SCALA: VARIE