



KEY-PLAN


LEGENDA

COLORE	TRATTO	UBICAZIONE
	A	DA MT 100 PRIMA A MT 267 DOPO INCROCIO CON VIA S. GIUSEPPE DA COPERTINO 50 MT PRIMA - 25 MT DOPO LUNGO STRADE DI SCORRIMENTO E STRADE URBANE DI QUARTIERE 30 MT PRIMA - 25 MT DOPO LUNGO STRADE LOCALI
	B	DA MT 310 DOPO INCROCIO CON VIA S. GIUSEPPE DA COPERTINO A MT 60 DOPO INCROCIO CON VIA COLLEVECCHIO

LEGENDA_ LIMITE DI VELOCITÀ NON SUPERIORE A 50 KM/H

COLORE	TIPO DI VINCOLO
	SEGNALI STRADALI DI PERICOLO E PRESCRIZIONE/SEMAFORI 50 MT PRIMA - 25 MT DOPO LUNGO STRADE DI SCORRIMENTO E STRADE URBANE DI QUARTIERE 30 MT PRIMA - 25 MT DOPO LUNGO STRADE LOCALI
	SEGNALI STRADALI DI INDICAZIONE 25 MT
	INTERSEZIONI 50 MT PRIMA - 25 MT DOPO LUNGO STRADE DI SCORRIMENTO E STRADE URBANE DI QUARTIERE 30 MT PRIMA - 25 MT DOPO LUNGO STRADE LOCALI

ALLEGATO 39

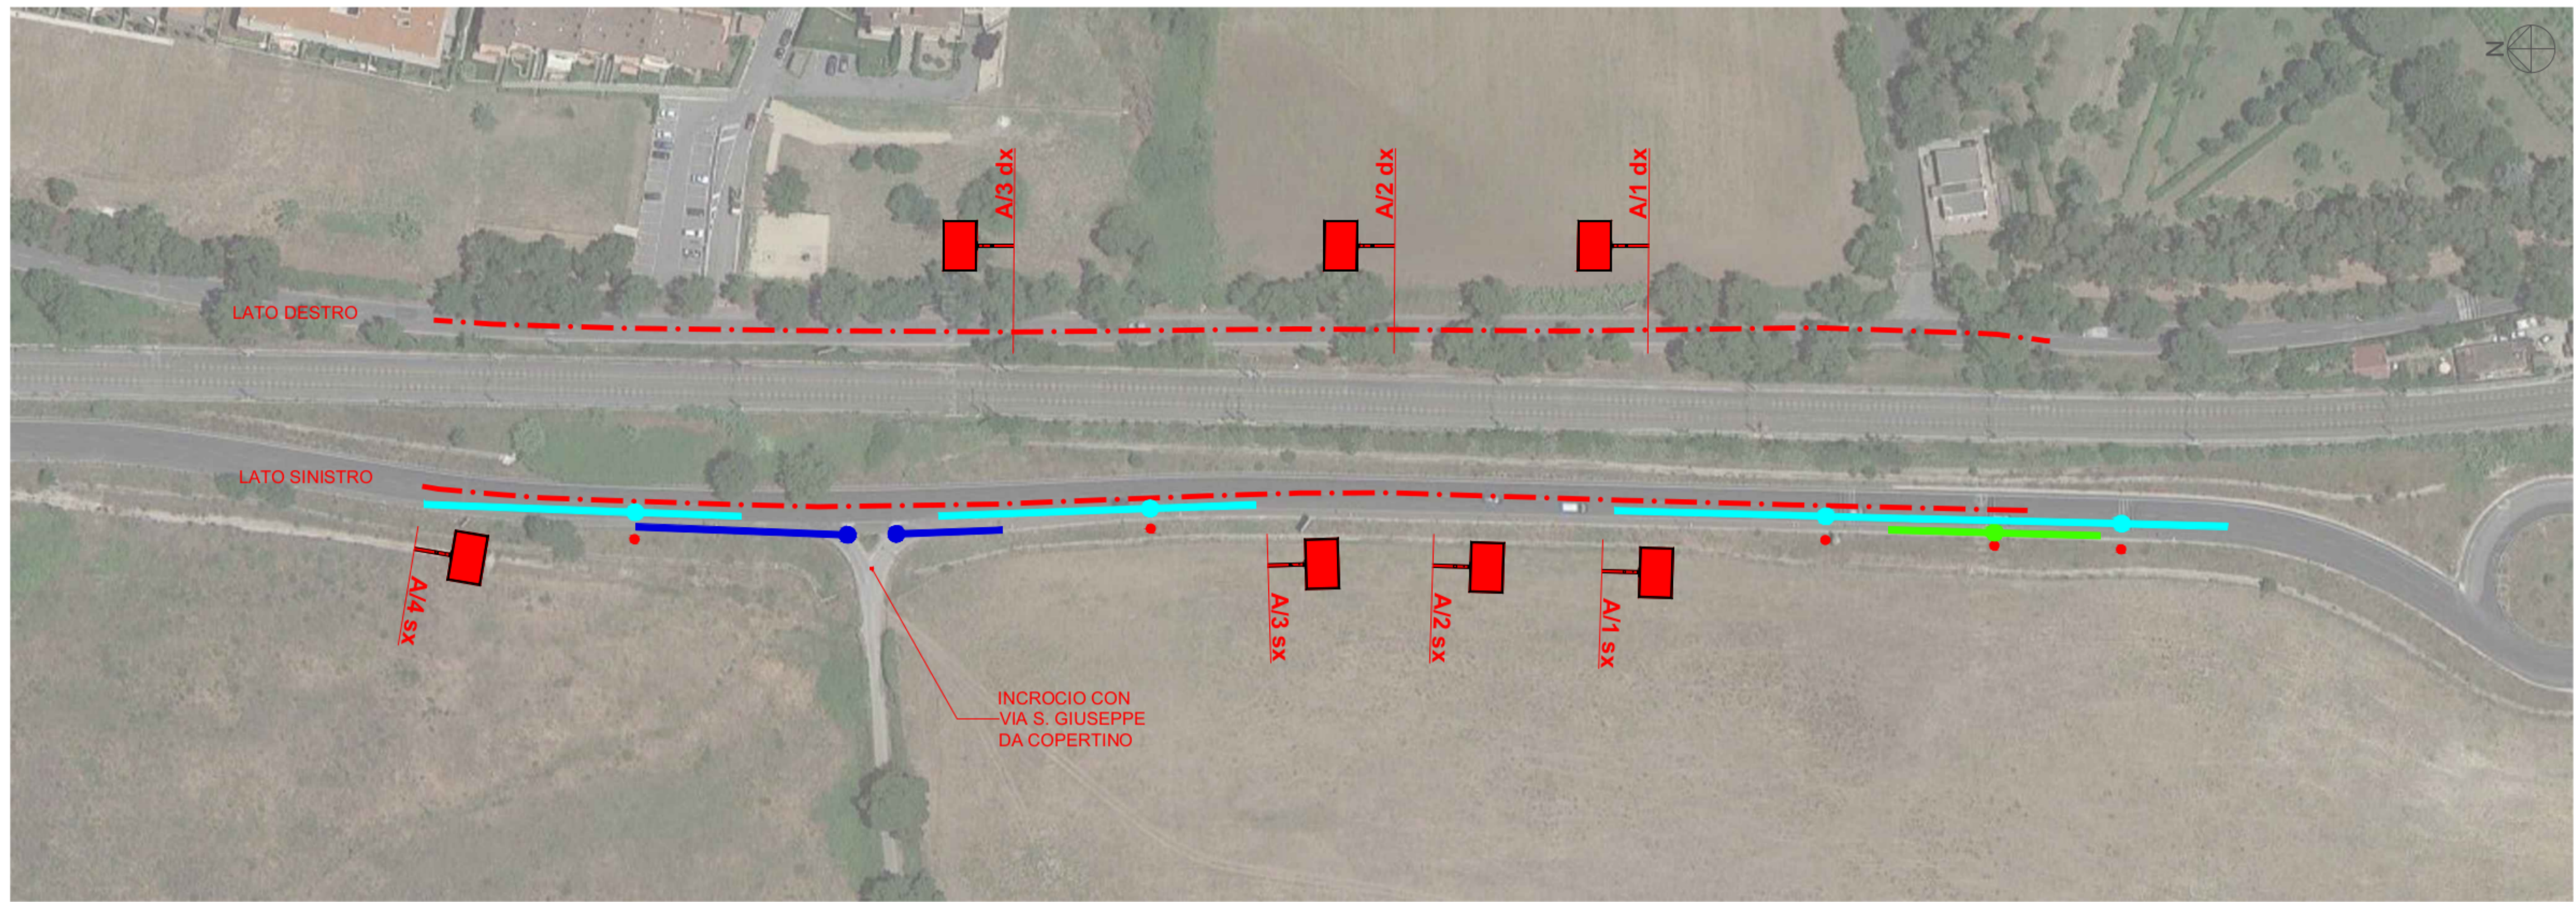


LOCALIZZAZIONE DEGLI IMPIANTI PUBBLICITARI
PLANIMETRIA - SCALA 1:1.000

INDIVIDUAZIONE DELLE POSIZIONI
LATO SX


POSIZIONE	UBICAZIONE	IMPIANTO
A/1 SX	MT 167 DOPO INCROCIO VIA S. GIUSEPPE DA COPERTINO	IMPIANTO 300x200
A/2 SX	MT 127 DOPO INCROCIO VIA S. GIUSEPPE DA COPERTINO	IMPIANTO 300x200
A/3 SX	MT 87 DOPO INCROCIO VIA S. GIUSEPPE DA COPERTINO	IMPIANTO 300x200
A/4 SX	MT 100 PRIMA INCROCIO VIA S. GIUSEPPE DA COPERTINO	IMPIANTO 300x200

INDIVIDUAZIONE DELLE POSIZIONI
LATO DX


POSIZIONE	UBICAZIONE	IMPIANTO
A/1 DX	MT 550 DOPO INCROCIO VIA COLLEVECCHIO	IMPIANTO 140x200
A/2 DX	MT 610 DOPO INCROCIO VIA COLLEVECCHIO	IMPIANTO 140x200
A/3 DX	MT 700 DOPO INCROCIO VIA COLLEVECCHIO	IMPIANTO 140x200

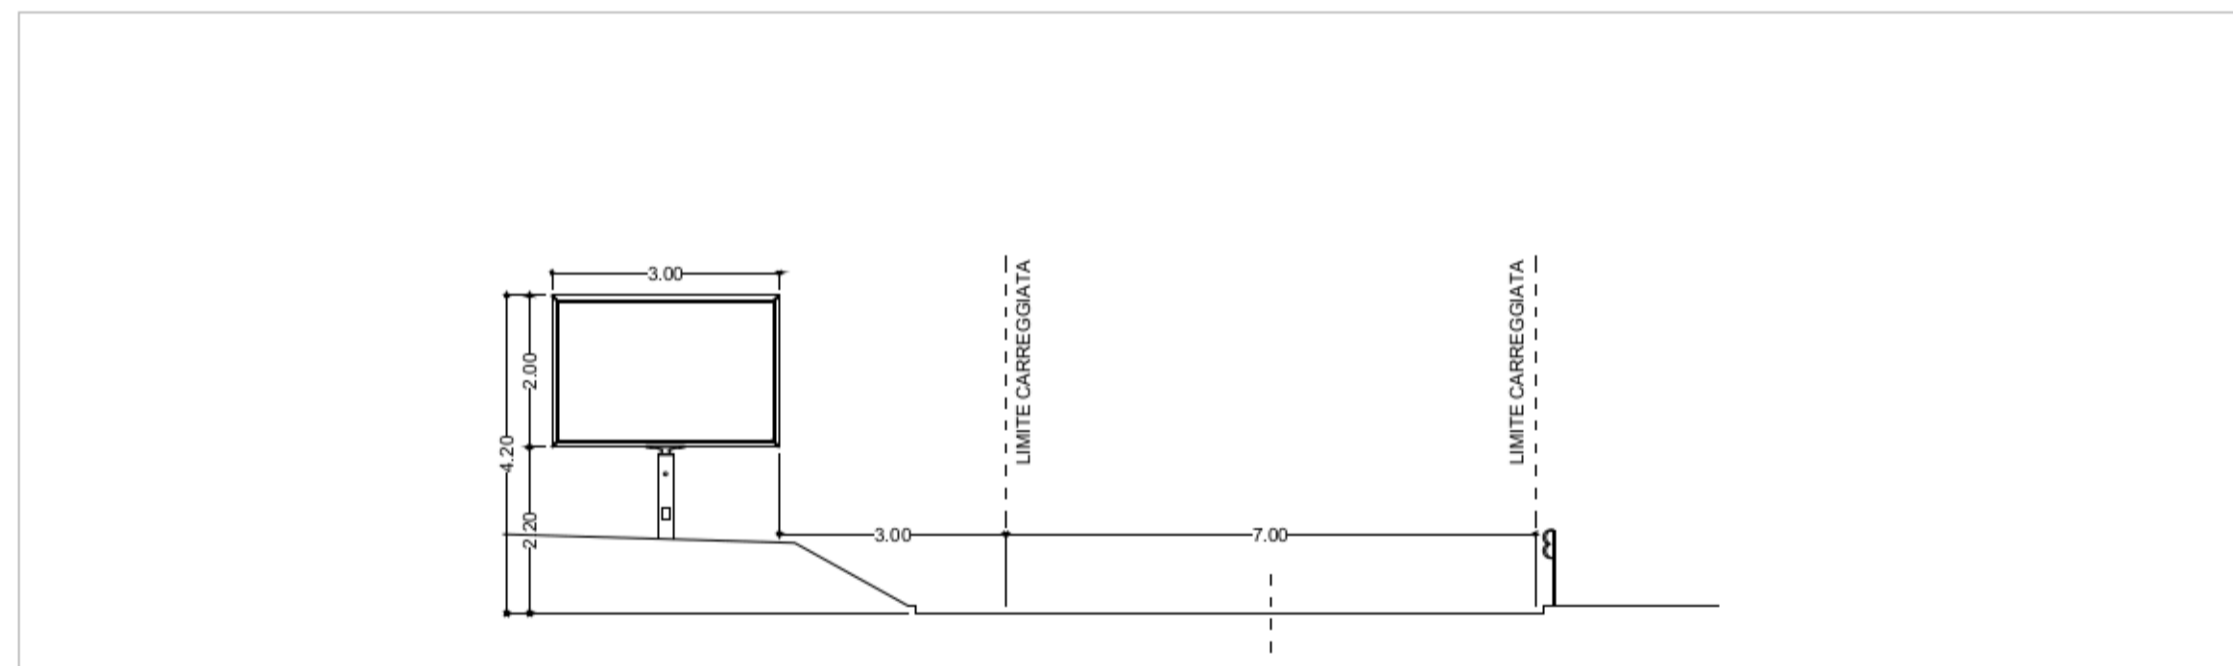

SEZIONE TIPO - SCALA 1:100

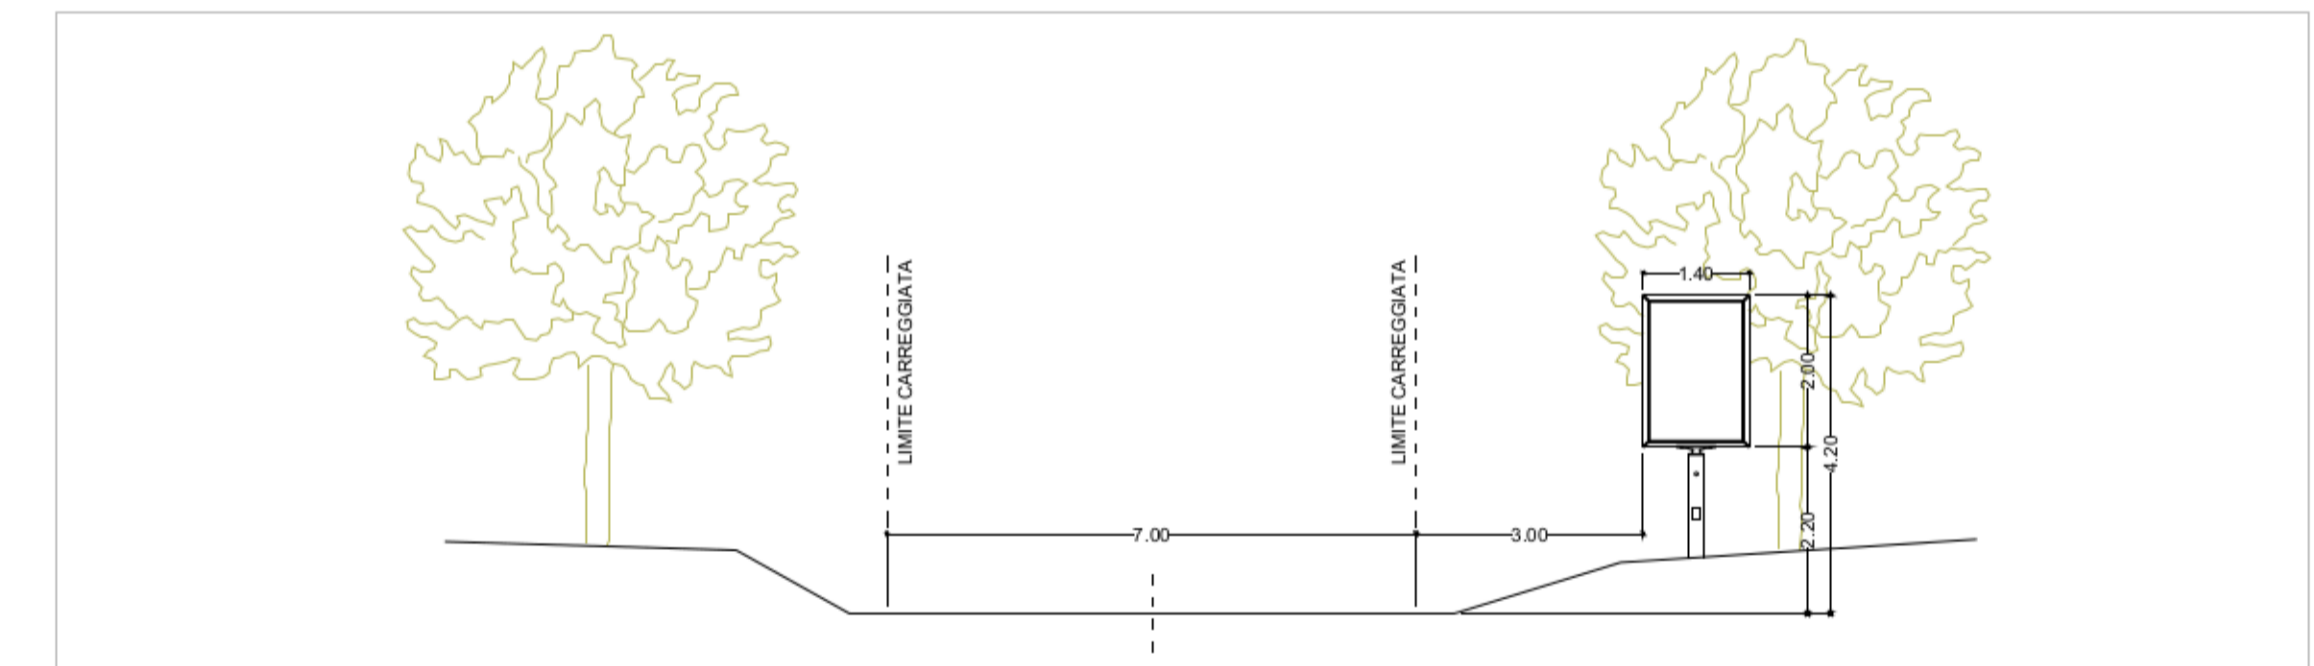

SEZIONE TIPO - SCALA 1:100

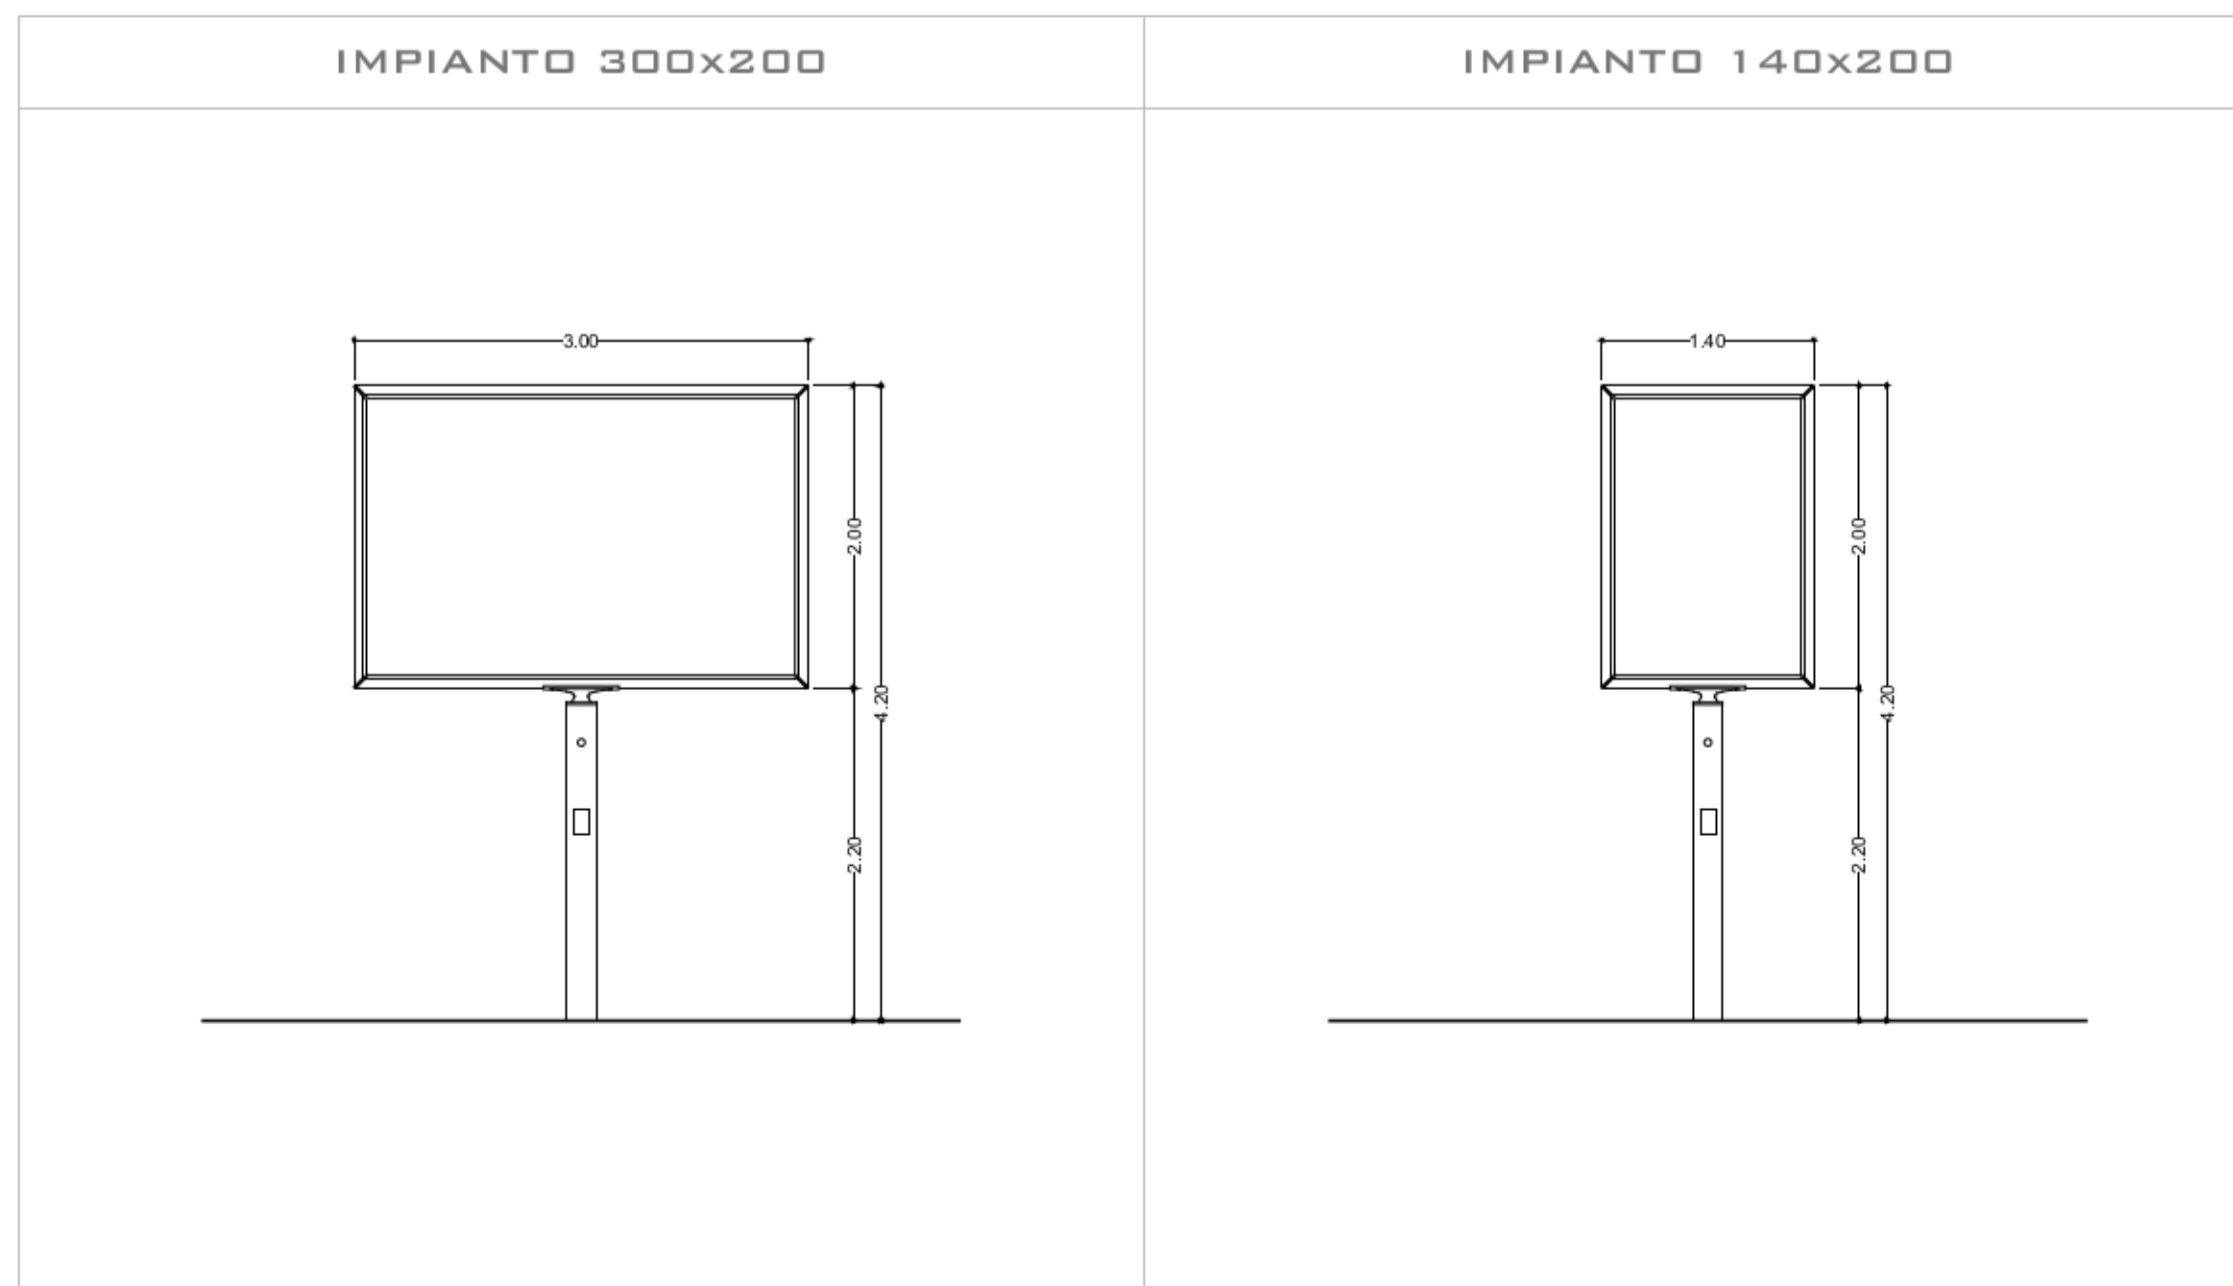

IMPIANTI TIPO
PROSPETTI - SCALA 1:50



ROMA CAPITALE
DIPARTIMENTO
SVILUPPO ECONOMICO
E ATTIVITA' PRODUTTIVE

PIANO DI LOCALIZZAZIONE PER SINGOLE
STRADE DEGLI
IMPIANTI E MEZZI PUBBLICITARI NEL
TERRITORIO NON URBANIZZATO
ART. 19 CO. 4 DEL. 50/2014

VIA TRIONFALE

DA MT 100 PRIMA A MT 267 DOPO L'INCROCIO
CON VIA SAN GIUSEPPE DA COPERTINO

DA MT 310 DOPO L'INCROCIO CON VIA SAN GIUSEPPE DA
COPERTINO A MT 60 DOPO L'INCROCIO CON VIA COLLEVECCHIO

PROGETTO

PROPONENTI

ELABORATO

APPROVAZIONI

TRATTO A
PLANIMETRIA DI PROGETTO
SEZIONE STRADALE

0.2

DATA: 28/05/2021

SCALA: VARIE