



KEY-PLAN

LEGENDA

COLORE	TRATTO	UBICAZIONE
	A	DA MT 0.00 A MT 310 DOPO INCROCIO VIA COLLATINA
	B	DA MT 925 A MT 1368 DOPO INCROCIO VIA COLLATINA

LEGENDA\_ LIMITE DI VELOCITÀ NON SUPERIORE A 50 KM/H

COLORE	TIPO DI VINCOLO
	SEGNALI STRADALI DI PERICOLO E PRESCRIZIONE/SEMAFORI 50 MT PRIMA - 25 MT DOPO LUNGO STRADE DI SCORRIMENTO E STRADE URBANE DI QUARTIERE 30 MT PRIMA - 25 MT DOPO LUNGO STRADE LOCALI
	SEGNALI STRADALI DI INDICAZIONE 25 MT
	INTERSEZIONI 50 MT PRIMA - 25 MT DOPO LUNGO STRADE DI SCORRIMENTO E STRADE URBANE DI QUARTIERE 30 MT PRIMA - 25 MT DOPO LUNGO STRADE LOCALI


ALLEGATO 41




LOCALIZZAZIONE DEGLI IMPIANTI PUBBLICITARI  
PLANIMETRIA - SCALA 1:1.000

INDIVIDUAZIONE DELLE POSIZIONI  
LATO DX

POSIZIONE	UBICAZIONE	IMPIANTO
B/1 DX	MT 925 DOPO L'INCROCIO CON VIA COLLATINA	IMPIANTO 140x200
B/2 DX	MT 965 DOPO L'INCROCIO CON VIA COLLATINA	IMPIANTO 140x200

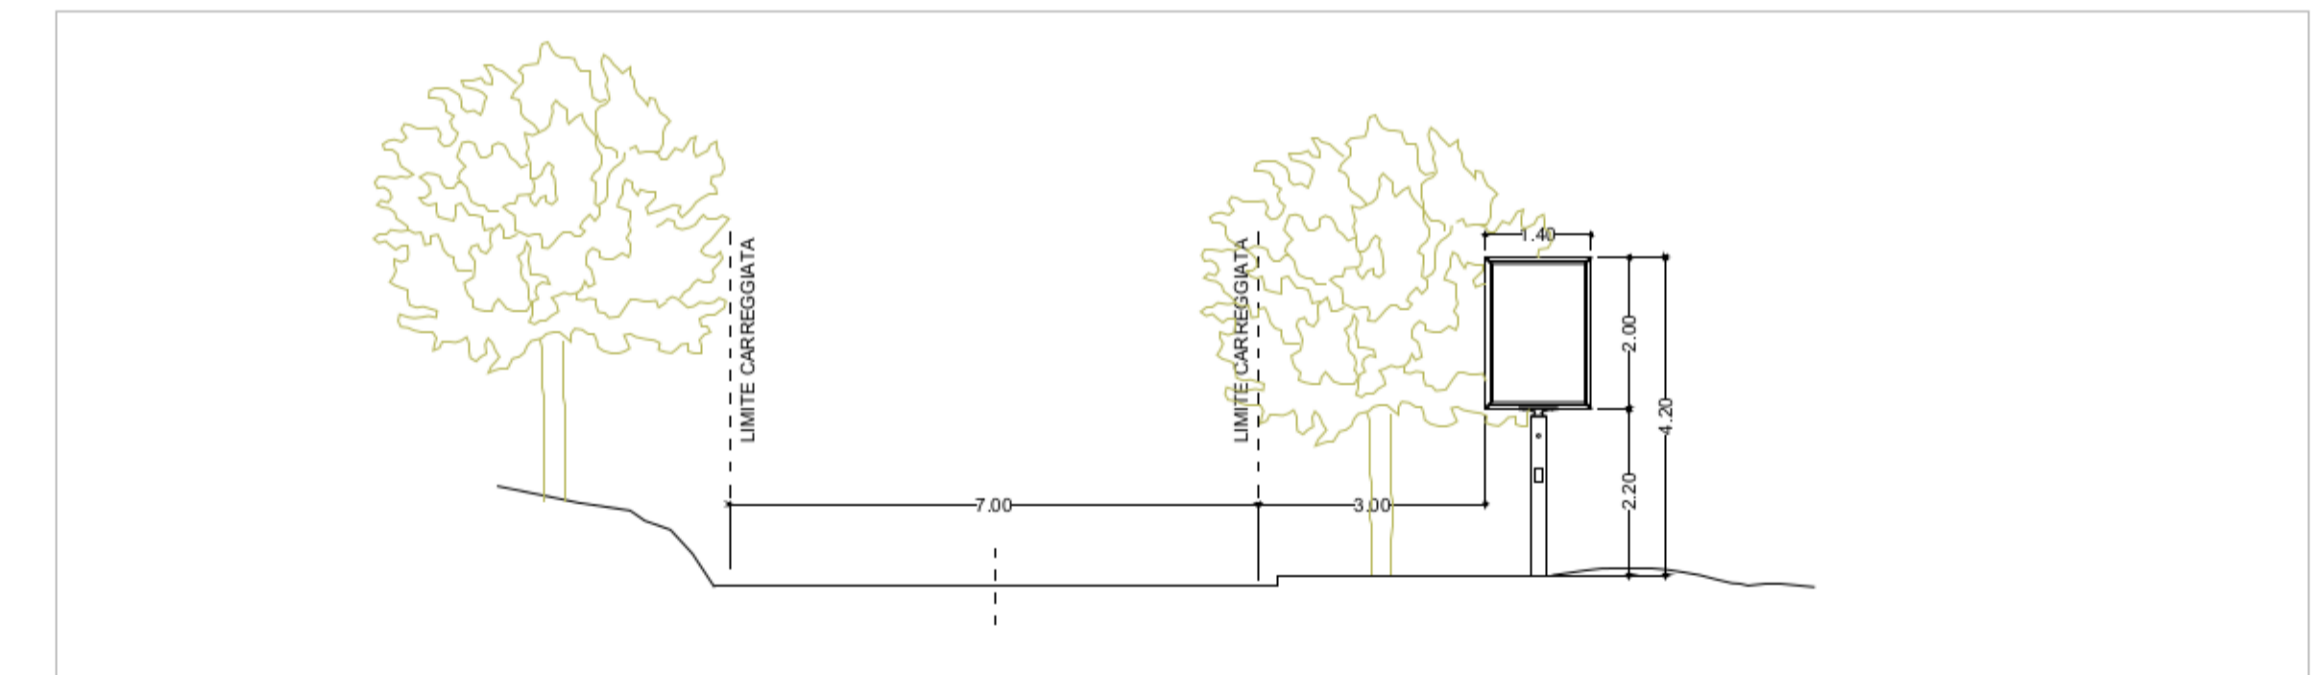

SEZIONE TIPO - SCALA 1:100

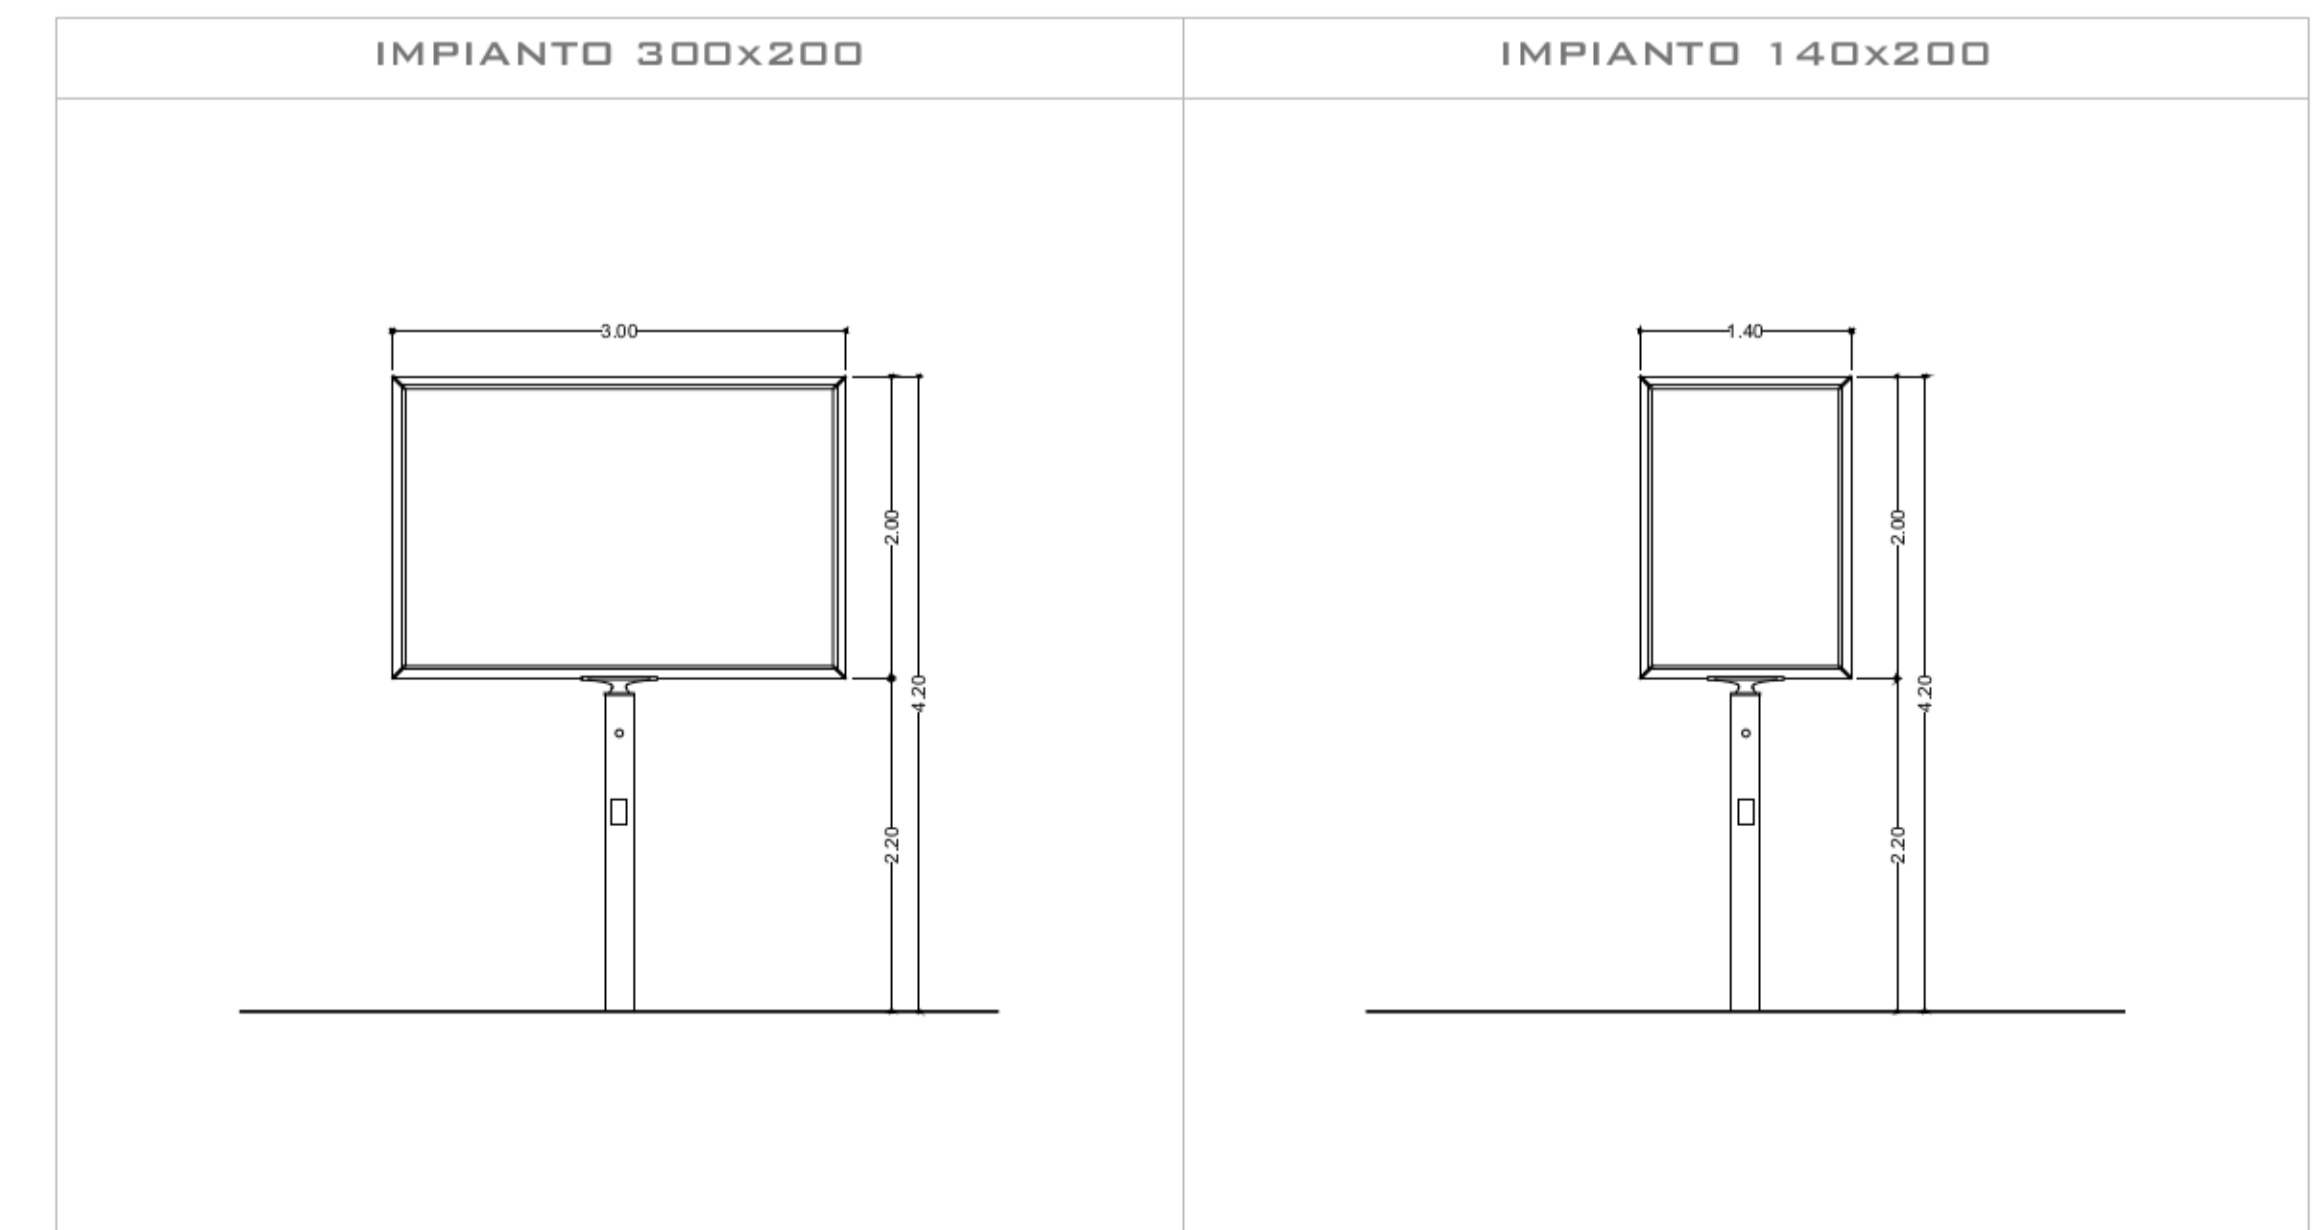

IMPIANTI TIPO  
PROSPETTI - SCALA 1:50



**ROMA CAPITALE**  
DIPARTIMENTO  
SVILUPPO ECONOMICO  
E ATTIVITA' PRODUTTIVE

PIANO DI LOCALIZZAZIONE PER SINGOLE  
STRADE DEGLI  
IMPIANTI E MEZZI PUBBLICITARI NEL  
TERRITORIO NON URBANIZZATO  
ART. 19 CO. 4 DEL. 50/2014

**VIA DI SALONE**

DA MT 0.00 A MT 1.368 DOPO INCROCIO VIA COLLATINA

PROGETTO

PROPONENTI

ELABORATO

TRATTO A  
PLANIMETRIA DI PROGETTO  
SEZIONE STRADALE

**0.2-B**

DATA: 28/05/2021

SCALA: VARIE

APPROVAZIONI