




INQUADRAMENTO GENERALE

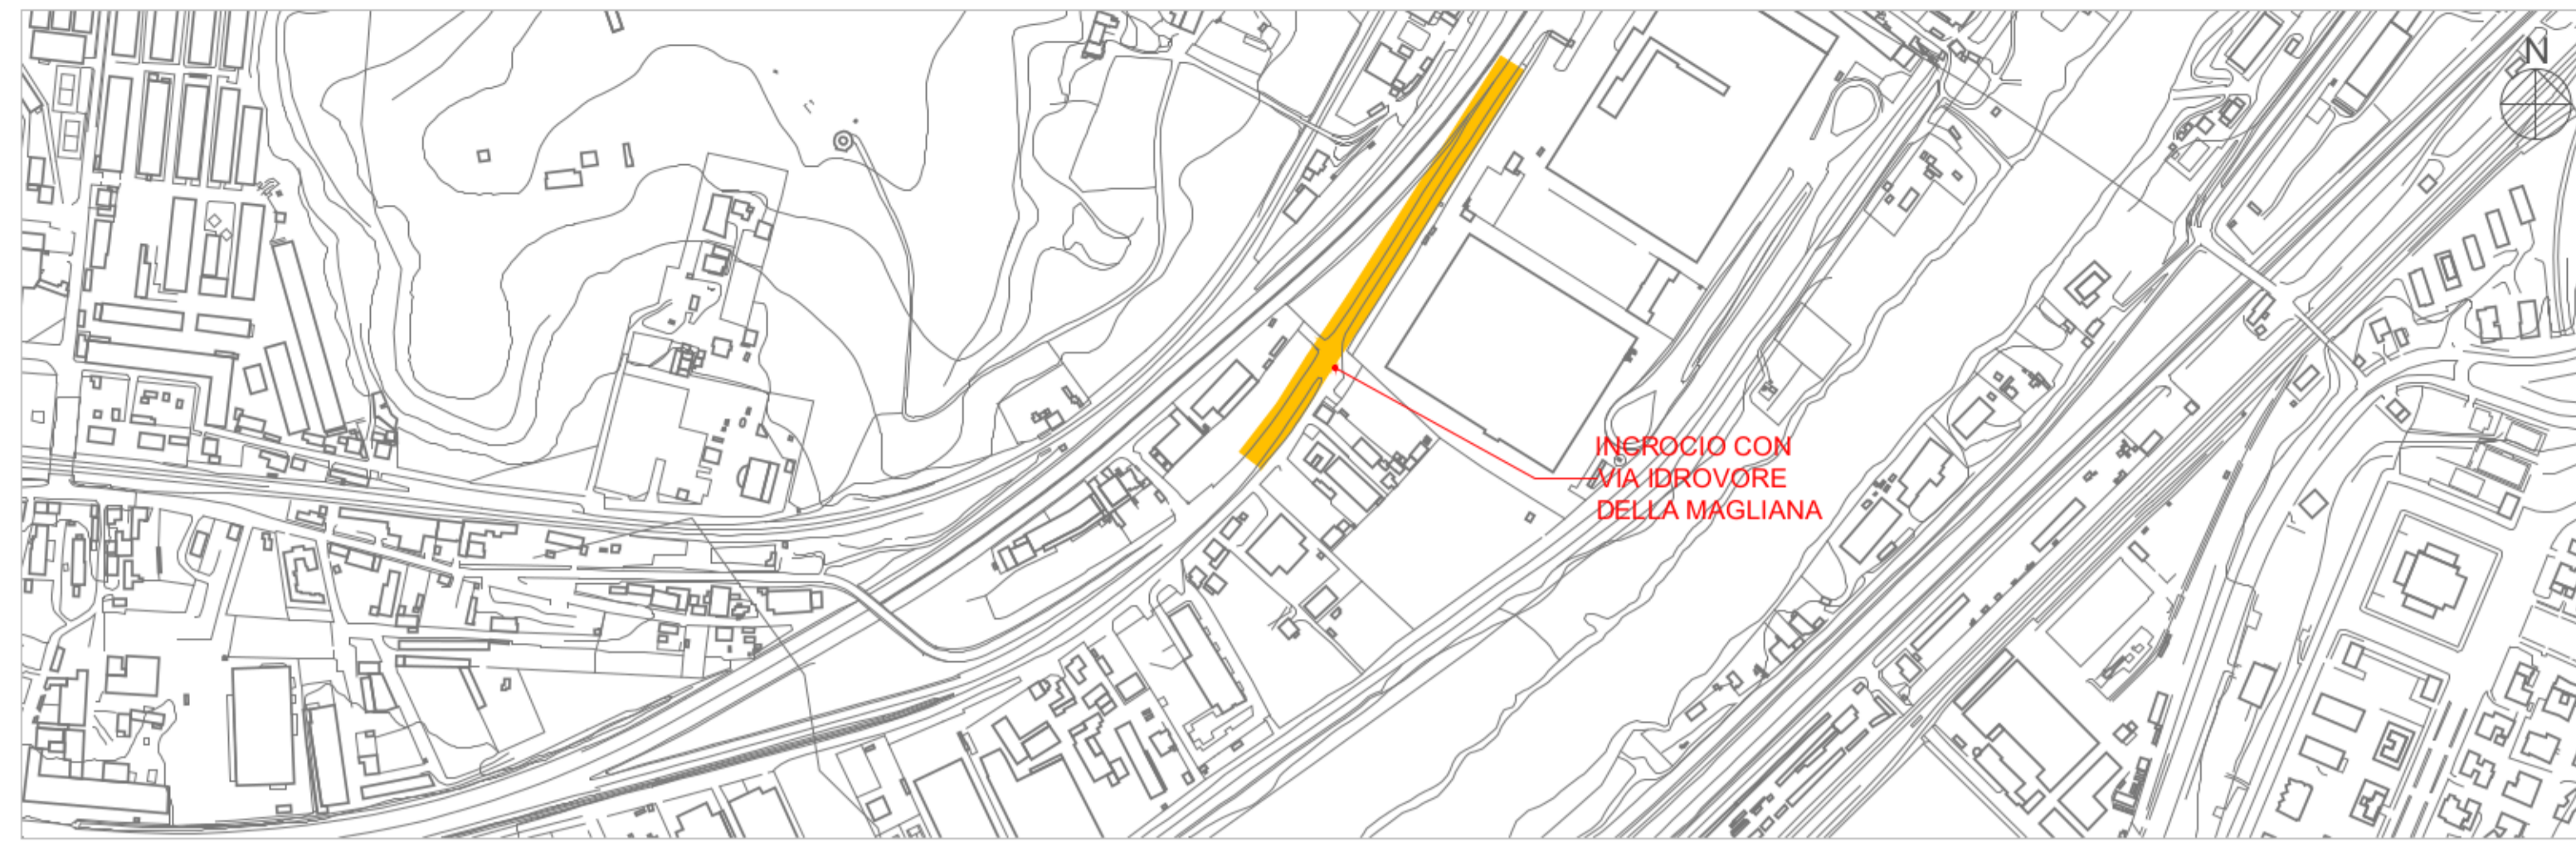


INDIVIDUAZIONE DEI TRATTI
PLANIMETRIA - SCALA 1:5.000

LEGENDA

COLORE	TRATTO	UBICAZIONE
[Yellow]	A	DA MT 103 PRIMA A MT 276 DOPO L'INCROCIO CON VIA IDROVORE DELLA MAGLIANA

LEGENDA

LUNGHEZZA STRADA	MQ IMPIANTI DI PROGETTO	CLASSIFICAZIONE FUNZIONALE COME DEFINITA DAL PGTU
379 MT	N. 14 IMPIANTI 300X200 N. 2 IMPIANTI 140X300 89,6 MQ	Q = DI QUARTIERE

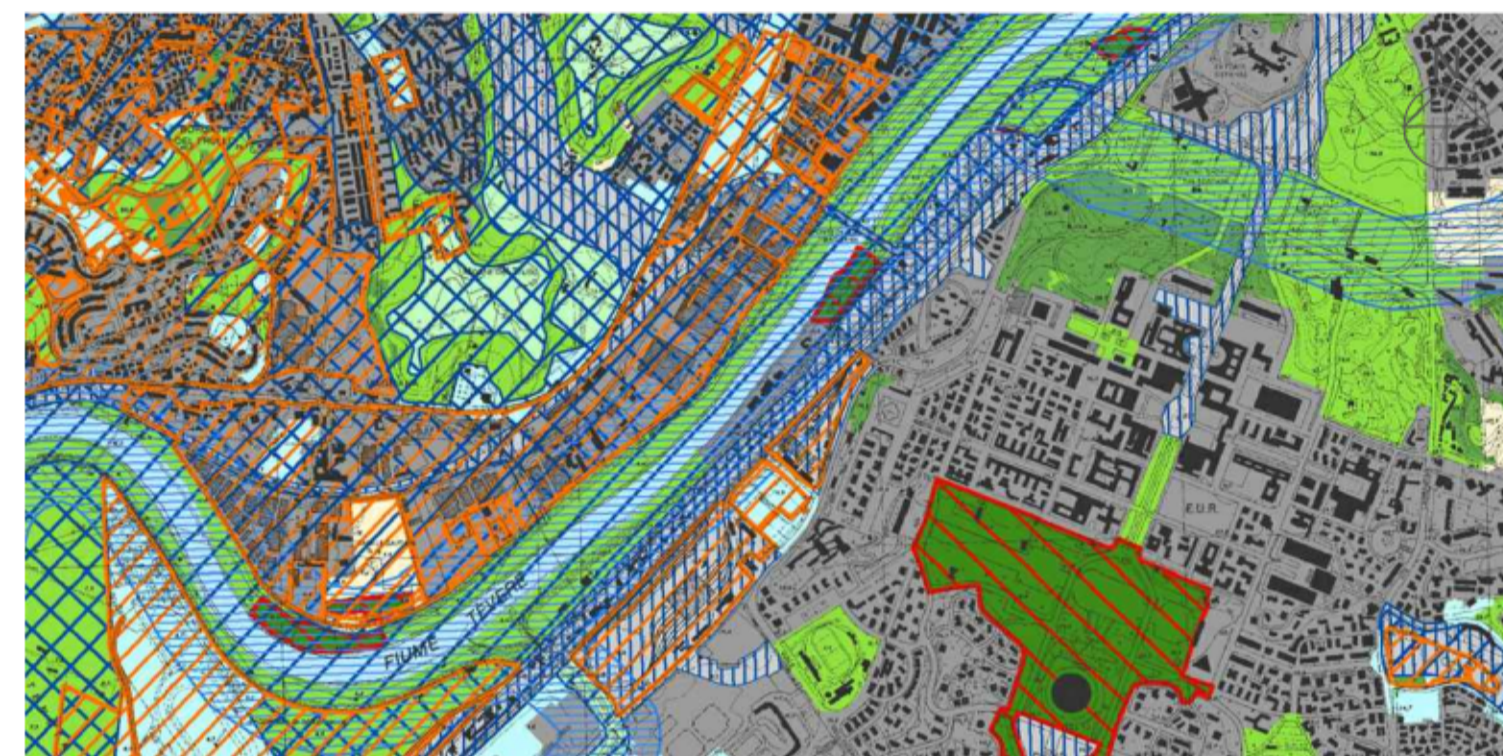

PTPR - PIANO TERRITORIALE PAESISTICO REGIONALE
TAVOLA A FOGLIO 24 - SCALA 1:25.000



PTPR - PIANO TERRITORIALE PAESISTICO REGIONALE
TAVOLA B FOGLIO 24 - SCALA 1:25.000

LEGENDA TAVOLA A
SISTEMI ED AMBITI DI PAESAGGIO

Sistema del Paesaggio Individuato	
[Grey]	Paesaggio degli insediamenti urbani
[Blue]	Analisi di Recupero e Valorizzazione Paesistica
[Green]	Aree e Punti di Visualità
[Orange]	Proposte connesse di modifica del PTI vigenti

LEGENDA TAVOLA B
BENI PAESAGGISTICI

Individuazione degli immobili e delle aree di notevole interesse pubblico	
[Red]	Art. 136 del D.Lgs. n. 43/2002 - art. 134 co. 1 lett. a) del D.Lgs. n. 43/2002 - art. 136 del D.Lgs. n. 43/2002
[Blue]	Art. 137 del D.Lgs. n. 43/2002 - art. 134 co. 1 lett. a) del D.Lgs. n. 43/2002 - art. 136 del D.Lgs. n. 43/2002
[Green]	Art. 138 del D.Lgs. n. 43/2002 - art. 134 co. 1 lett. a) del D.Lgs. n. 43/2002 - art. 136 del D.Lgs. n. 43/2002
[Orange]	Art. 139 del D.Lgs. n. 43/2002 - art. 134 co. 1 lett. a) del D.Lgs. n. 43/2002 - art. 136 del D.Lgs. n. 43/2002
[Purple]	Art. 140 del D.Lgs. n. 43/2002 - art. 134 co. 1 lett. a) del D.Lgs. n. 43/2002 - art. 136 del D.Lgs. n. 43/2002


ALLEGATO 42



ROMA CAPITALE
DIPARTIMENTO
SVILUPPO ECONOMICO
E ATTIVITA' PRODUTTIVE

PIANO DI LOCALIZZAZIONE PER SINGOLE
STRADE DEGLI
IMPIANTI E MEZZI PUBBLICITARI NEL
TERRITORIO NON URBANIZZATO
ART. 19 CO. 4 DEL. 50/2014

VIA MAGLIANA
DA MT 103 PRIMA A MT 276 DOPO
L'INCROCIO CON VIA IDROVORE DELLA MAGLIANA

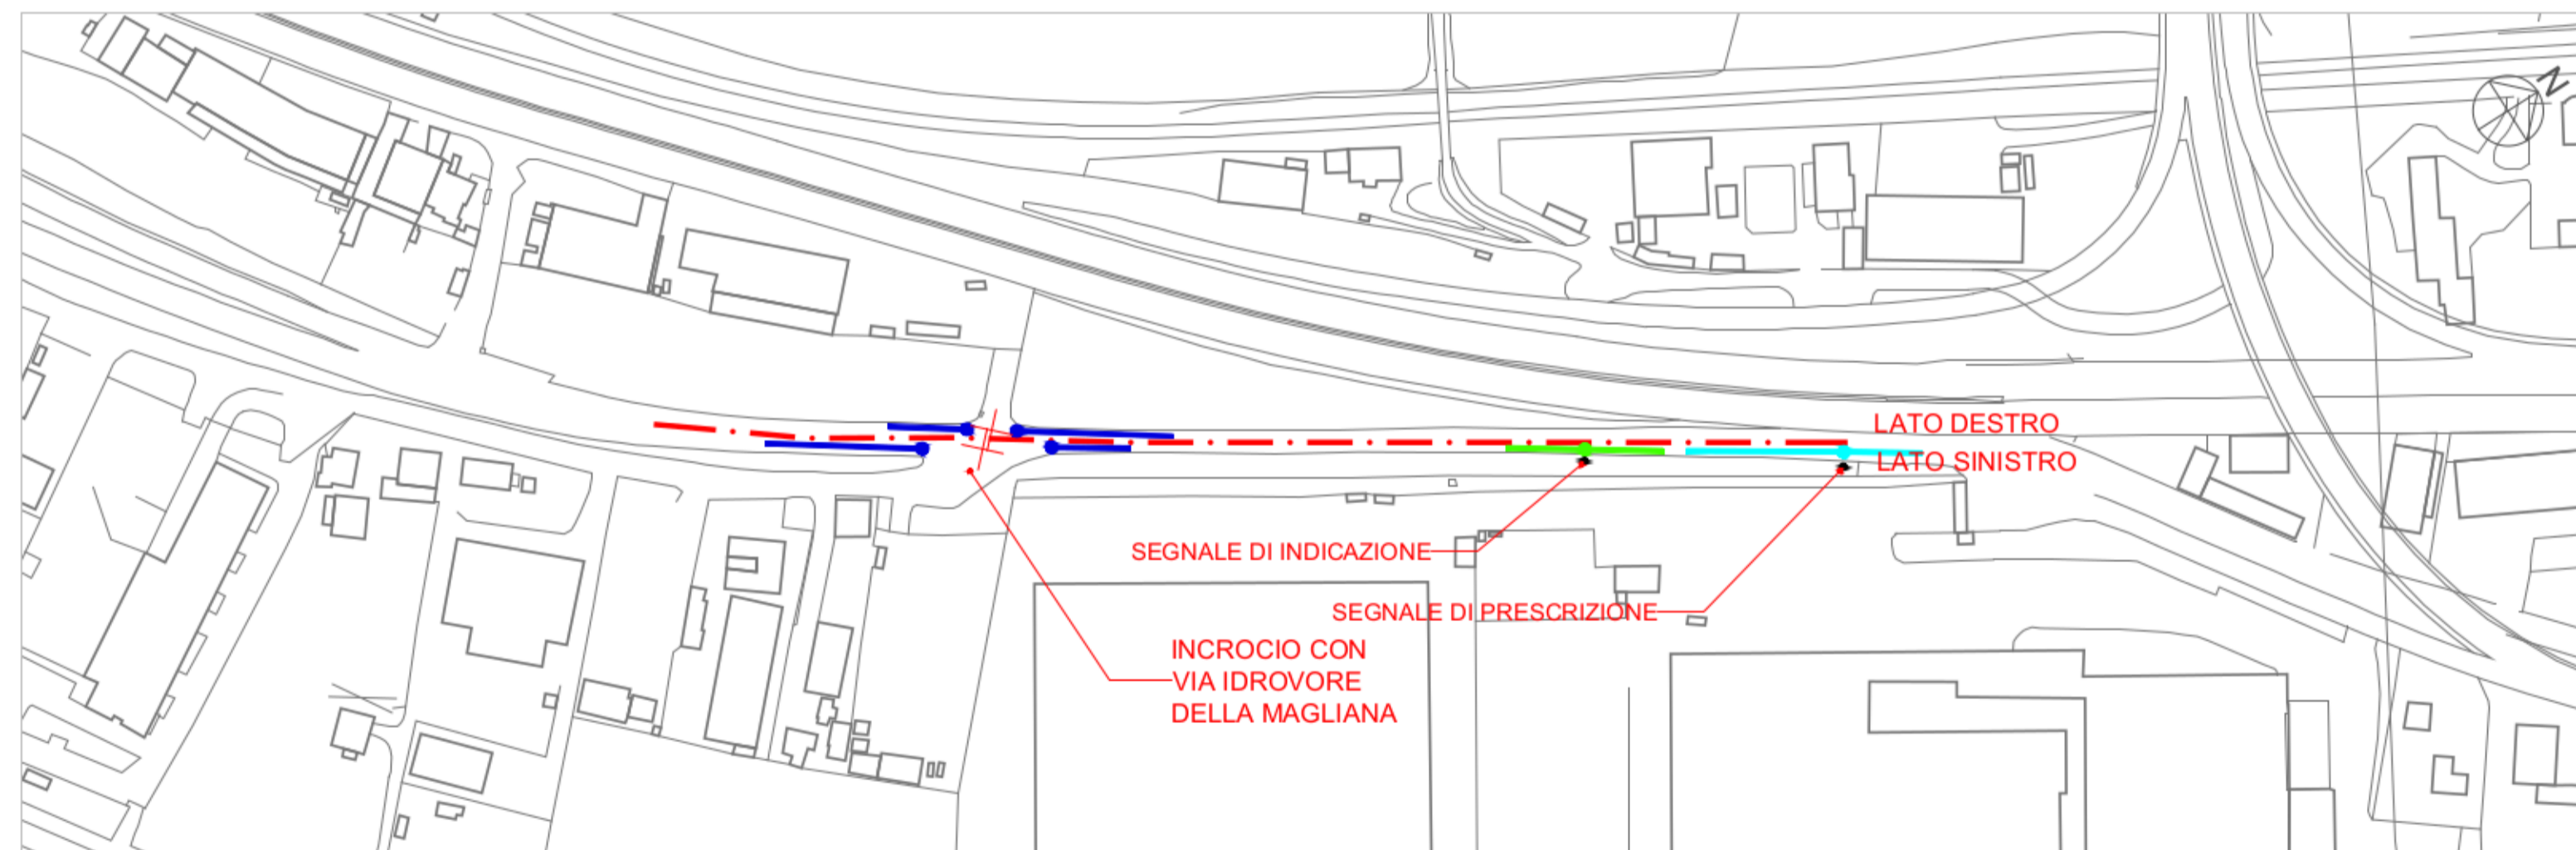

VINCOLI - TRATTO A
PLANIMETRIA - SCALA 1:2.000

LEGENDA_ LIMITE DI VELOCITÀ NON SUPERIORE A 50 KM/H

COLORE	TIPO DI VINCOLO
[Red]	SEGNALI STRADALI DI PERICOLO E PRESCRIZIONE/SEMAFORI 50 MT PRIMA - 25 MT DOPO LUNGO STRADE DI SCORRIMENTO E STRADE URBANE DI QUARTIERE 30 MT PRIMA - 25 MT DOPO LUNGO STRADE LOCALI
[Green]	SEGNALI STRADALI DI INDICAZIONE
[Blue]	INTERSEZIONI 50 MT PRIMA - 25 MT DOPO LUNGO STRADE DI SCORRIMENTO E STRADE URBANE DI QUARTIERE 30 MT PRIMA - 25 MT DOPO LUNGO STRADE LOCALI

PROGETTO	<p>ROMA CAPITALE DIPARTIMENTO SVILUPPO ECONOMICO E ATTIVITA' PRODUTTIVE</p> <p>PIANO DI LOCALIZZAZIONE PER SINGOLE STRADE DEGLI IMPIANTI E MEZZI PUBBLICITARI NEL TERRITORIO NON URBANIZZATO ART. 19 CO. 4 DEL. 50/2014</p> <p>VIA MAGLIANA DA MT 103 PRIMA A MT 276 DOPO L'INCROCIO CON VIA IDROVORE DELLA MAGLIANA</p>	
PROPONENTI		
ELABORATO	<p>INQUADRAMENTO GENERALE PLANIMETRIA DEI VINCOLI</p>	<p>0.1</p> <p>DATA: 28/05/2021</p> <p>SCALA: VARIE</p>
APPROVAZIONI		